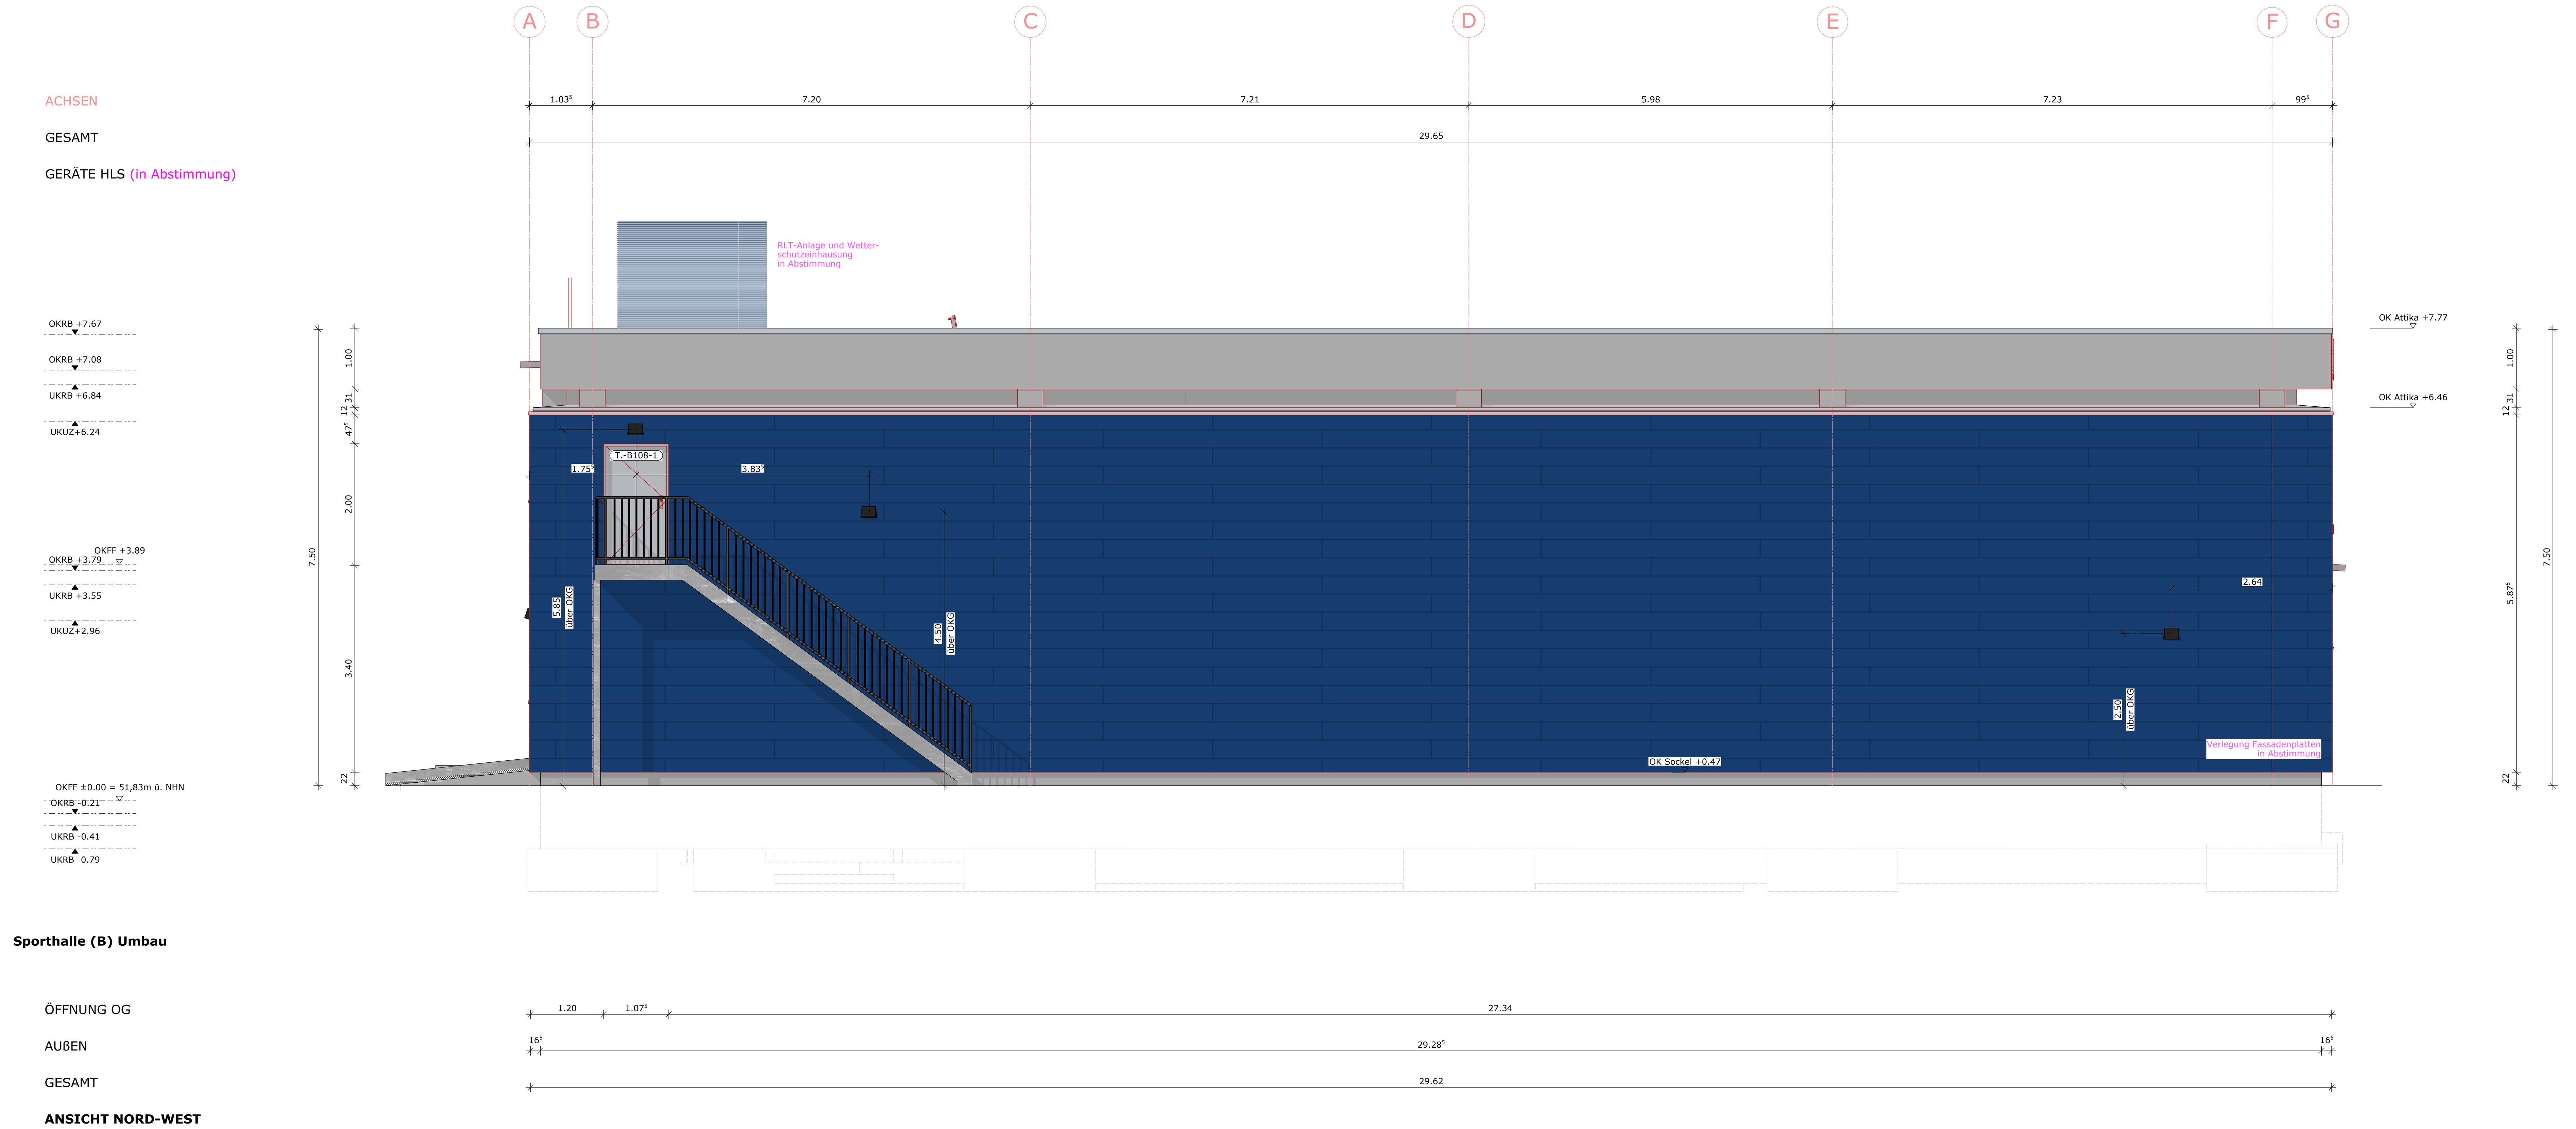

ANSICHT NORD-WEST

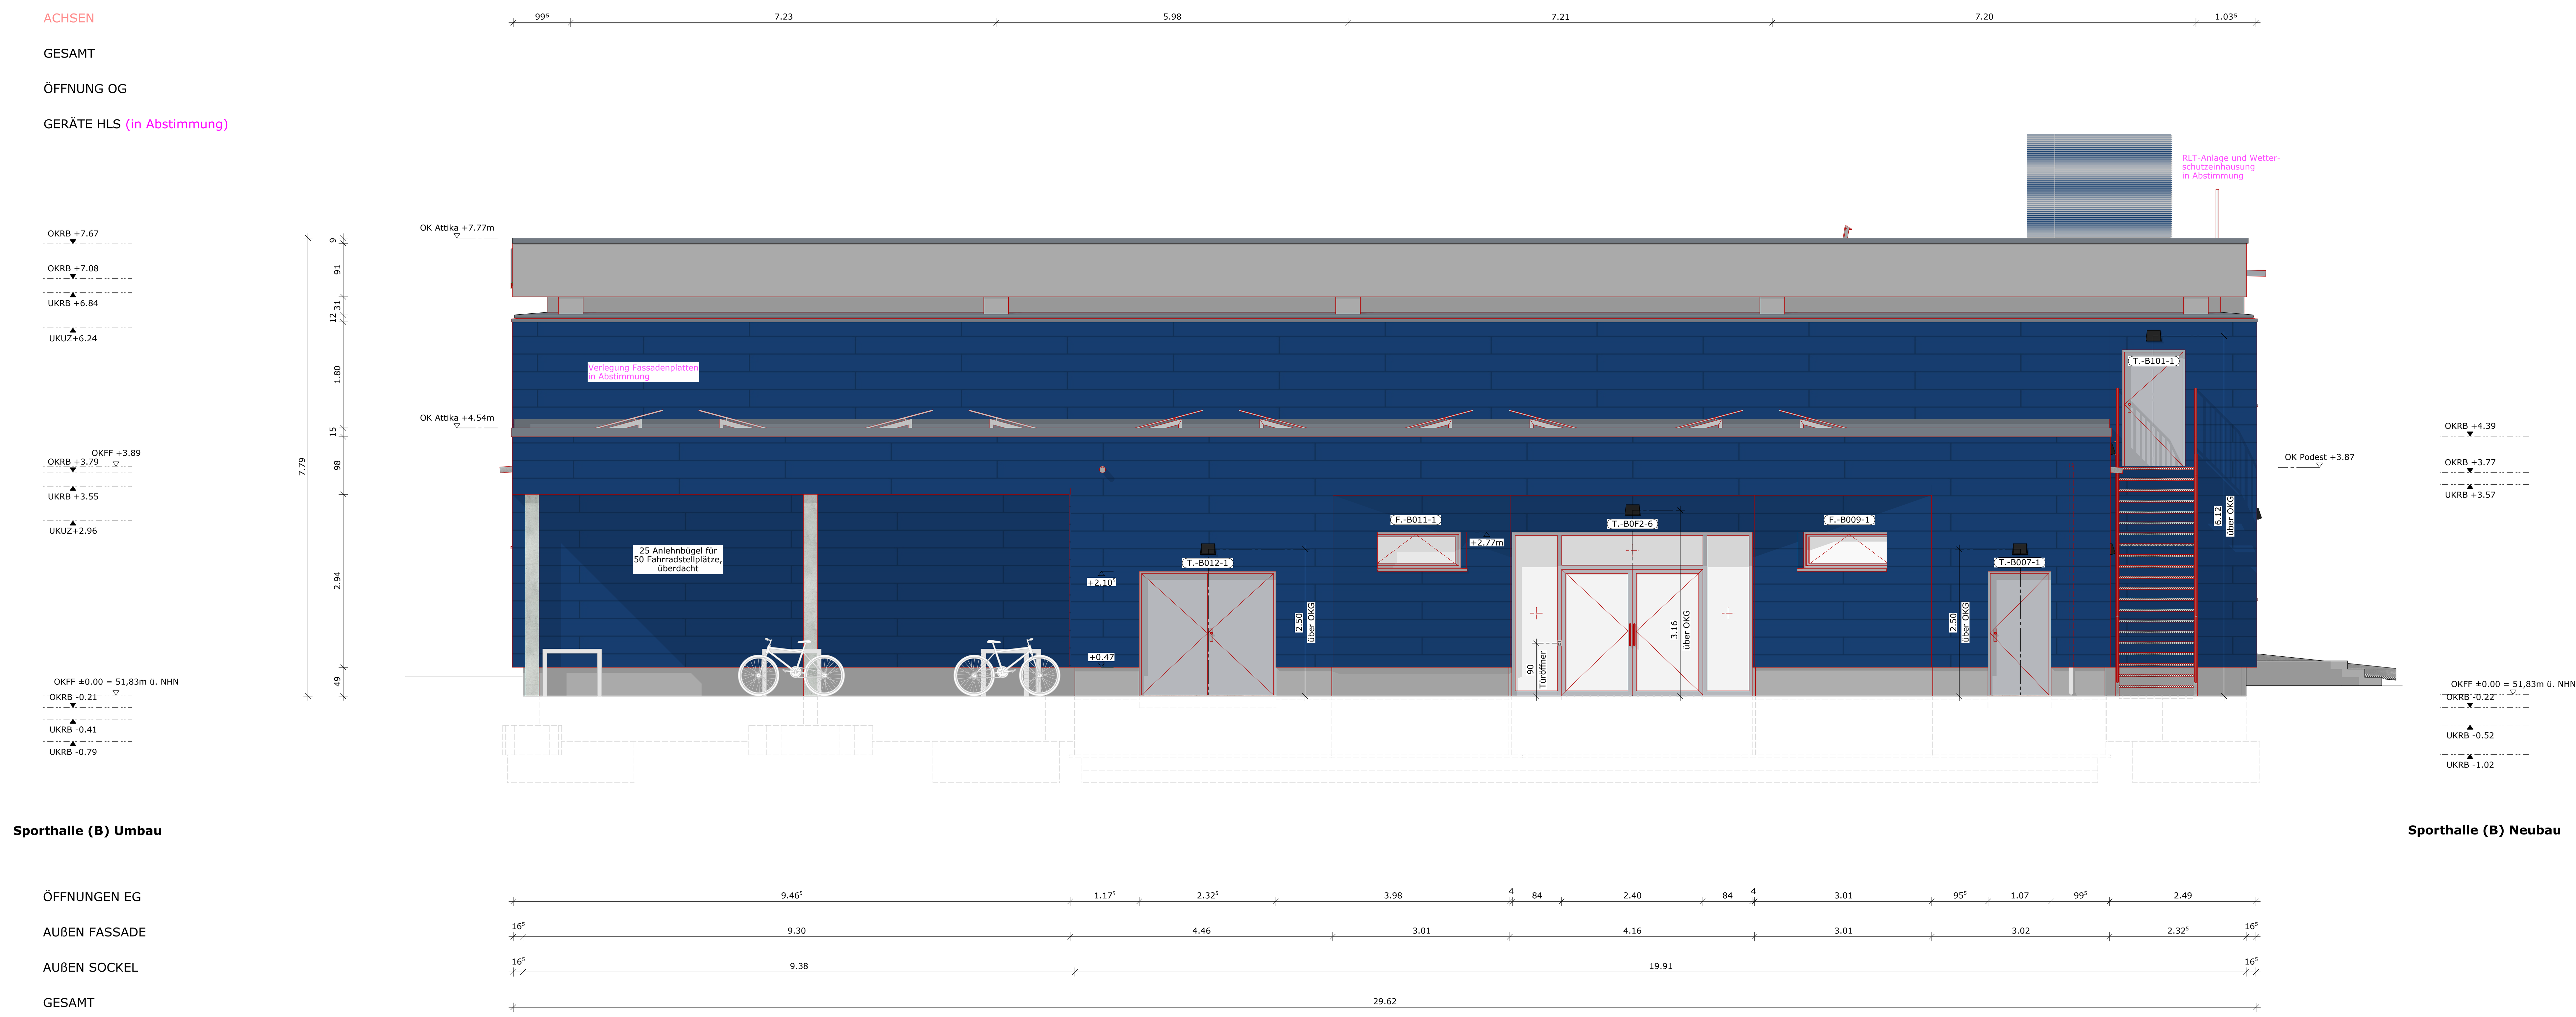

ANSICHT SÜD-OST

Hinweise & Infos

Alle Maße sind vom Unternehmer eigenverantwortlich zu prüfen. Pläne sind grundsätzlich nur zusammen mit den Werk- und Detailplänen der Tragwerkplaner und Projektanten gültig. Unstimmigkeiten sind vor Ausführung zu klären.
Die Bemaßung der Tür- und Brüstungshöhen (BRH) bezieht sich immer auf OK Fertigfußboden!
Die Maße der Fensteröffnungen sind Rohbaumaße! Aussparungen in Wänden, Decken und Fundamenten für HLS- und Elektroinstallationen sind nach den Plänen der zuständigen Fachplaner auszuführen bzw. mit diesen abzugleichen!
Zeichnungen unterliegen nicht dem Änderungsdienst!
Mit Erhalt dieser Zeichnung sind Zeichnungen älteren Datums ungültig!

Abkürzungen

Gewerke
- E Elektrotechnik
- H Heizungstechnik
- L Lüftungstechnik
- S Sanitärtechnik

Brandschutz
- fh/F30 Feuerhemmend
- hfh/F60 hochfeuerhemmend
- fb/F90 Feuerbeständig
- rdT Rauchdichte selbstschl.Tür
- T30 Tür feuerhemmend
- T60 Tür hochfeuerhemmend
- T90 Tür feuerbeständig

Allgemein
- AHD Abgehängte Decke
- B Boden
- BD Bodendurchbruch
- BF Betonfertigteil
- Brh Brüstungshöhe
- BS Blendschutz
- BW Brandwand

- D Decke (Belag)
- DA Deckenaussparung
- DD Deckendurchbruch
- De Decke
- DS Deckenschlitz
- DT Dichtschliesende
- FA Fussbodenaussparung
- FB Fussboden
- FD Fussbodendurchbruch
- FF Fertigfussboden
- FM Feuermelder
- F.Brh Fertig Brüstungshöhe ab OKFF
- GK Gipskarton
- GL Glasausschnitt
- HP Hochpunkt
- HK Heizkörper
- IK Innenkante
- IW Installationswand
- KB Kernbohrung
- li. Roh Lichte Raumhöhe
- LU Lüftungsgitter
- MF Mineralfaser
- NHN Normalhöhennull
- OK Oberkante
- OKFF Oberkante Fertigfussboden

- OKRF Oberkante Rohfussboden
- OL Oberlicht
- RB Rohbau
- R.Brh RB-Brüstungshöhe ab OKFF
- RD Rohdecke
- RH Raumhöhe
- RM Rauchmelder
- SB Sichtbeton
- Stb Stahlbeton
- Stg Steigung
- SS Sonnenschutz
- TO Terrazzo
- TP Tiefpunkt
- TS Trockene Steigleitung
- U Umfang
- UK Unterkante
- UZ Unterzug
- ÜZ Überzug
- VK Vorderkante
- WA Wandaussparung
- WD Wanddurchbruch
- WH Wandhydrant
- WF Windfang
- WN Wandnische
- WS Wandschlitz

Abmessung Brüstungen & Öffnungen

R.Brh OKFF OKRF OKFF OKFF F.Brh (≥ 90 cm) OKFF OKRF

"R.Brh" bezeichnet die Rohbau-Brüstungshöhe ab OKFF (F.Brh ≥ 90 cm)

Wandöffnungen und -aussparungen sind nach DIN 18100, Baurichtmasse auf OKFF vermasst

Legende / Farben Code

- Neubau
- Bestand
- WU-Beton
- Stahlbeton / Ortbeton
- Unbewehrter Beton
- Fertigteil
- Fassade
- Holzkonstruktion
- Mauerwerk / Poroton
- Kalksandstein
- Wärmedämmung
- Trockenbauwand
- Revisionswolke
- in Klärung (Anmerkungen)
- Trockenputz
- Naturstein
- Harte Dämmung
- Metall
- BD Bestand schließen
- Bodendurchbruch eckig / rund
- Decken Durchbruch eckig / rund
- Wanddurchbruch eckig / rund
- Wandaussparung, Wandschlitz
- Wand-Kernbohrung
- Höhe OK Fußboden Grundriss
- Fertig Höhe (Schnitt)
- Rohbau Höhe (Schnitt)
- DE_XX_XX Verweis auf Detailzeichnung

Trockenbau

WAGK 01
Metallständerwand 150mm
F0-F30 - Rw, R ≥ 47 dB
2-seitig doppelt beplankt

WAGK 02
Metallständerwand 150 mm
F0-F30, Rw,R > 47 dB
2-seitig doppelt beplankt

WAGK 03
Metallständerwand 155 mm
F0-F30 - Rw, R ≥ 53 dB (55)
2-seitig doppelt beplankt

WAGK 04
Metallständerwand 150 mm
F90 - Rw, R ≥ 47 dB,
2-seitig doppelt beplankt

WAGK 05
Installationswand 165-450 mm
feuchtraumgeeignet, Rw,R > 41 dB
2-seitig doppelt beplankt

WAGK 06
Installationswand 165-450mm
Rw,R > 41 dB,
Decklage mit Hartgipsplatte
2-seitig doppelt beplankt

WAGK 07
Vorsatzschale 100 mm
Rw,R > 47 dB, Decklage mit Hartigsplatte
1-seitig doppelt beplankt

WAGK 08
Vorsatzschale 120mm
Rw,R > 41 dB, Decklage mit Hartigsplatte
1-seitig doppelt beplankt

WAGK 09
Vorsatzschale 100 mm
feuchtraumgeeignet, Rw,R > 47 dB
1-seitig doppelt beplankt
Metalständer 75mm

WAGK 10
Vorsatzschale 125 mm
feuchtraumgeeignet, Rw,R > 47 dB
1-seitig doppelt beplankt
Metalständer 100mm

WAGK 11
Vorsatzschale 150 mm
F90, Rw,R > 47 dB,
1-seitig doppelt beplankt

Weiteren Informationen zum Projekt (Aufbauten, Decken Qualität usw.)

Änderungen

Index	Art der Änderung	Datum	bearbeitet
F	Dach Sozialtrakt: Absturzsicherung, Notentwässerungsspeier	17.07.2024	jpp
E	PRF, Tür- Fensterfarben, Außenleuchten, Anpassung OKG, RLT Einhausung	27.05.2024	jpp/mpa
D	Attika-Überstieg, Anpassung Höhen, Verlegebild Fassadenplatten.	16.04.2024	jpp/mpa
vc	Überdachung und Fahrraddoppelstockparker, Darstellungskorrekturen	30.11.2023	mpa
vb		08.09.2023	jpp
va	VORABZUG. Anpassungen nach Aufmaß vor Ort. Darstellungskorrekturen	23.08.2023	jpp

Übersichtsplan / Lageplan

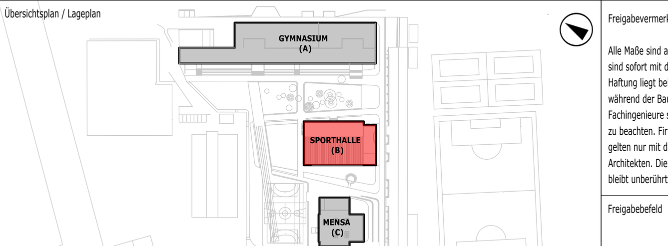

(A) ±0,00 = 54,15 über NN (B) ±0,00 = 51,83 über NN (C) ±0,00 = 52,21 über NN

Freigabevermerk

Alle Maße sind am Bau zu prüfen! Massunstimmigkeiten sind sofort mit dem Architekten zu klären. Die alleinige Haftung liegt beim Auftragnehmer. Bei Baumassfehlern während der Bauausführung sind die Planungen der Fachingenieure sowie die Angaben der Spezialfachleute zu beachten. Firmendetails und Ausführungszeichnungen gelten nur mit dem Genehmigungsvermerk des Architekten. Die Koordinationspflicht des Auftragnehmers bleibt unberührt.

Freigabebefeld

Maßnahme-Nr./Maßnahme	Sanierung und Anbau Gymnasium am Europasportpark
Anschrift	Kniprodestraße 29 10407 Berlin
Planart	Ausführungsplan
Gebäude	**Sporthalle (B)**
Planbezeichnung	LP5 Ansichten Nord-West & Süd-Ost
Plancode	GAE_AFU_AR_B_AN_NS_ — Index F
Maßstab	1:50 — erstellt 28.07.2023 — Wirtschaftseinheit 03Y17
Blattgröße	1189.00 x 841.00 mm DIN A0
Dateiname	wie Plancode.dwg

Auftraggeber

Bezirksamt Pankow BERLIN

Bezirksamt Pankow von Berlin,
SE Facility Management,
Fachbereich Hochbau
Storkower Straße 113
10407 Berlin

H/B = 841 / 1189 (1.00m²) Allplan 2024