1530 Rathaus Regensburg

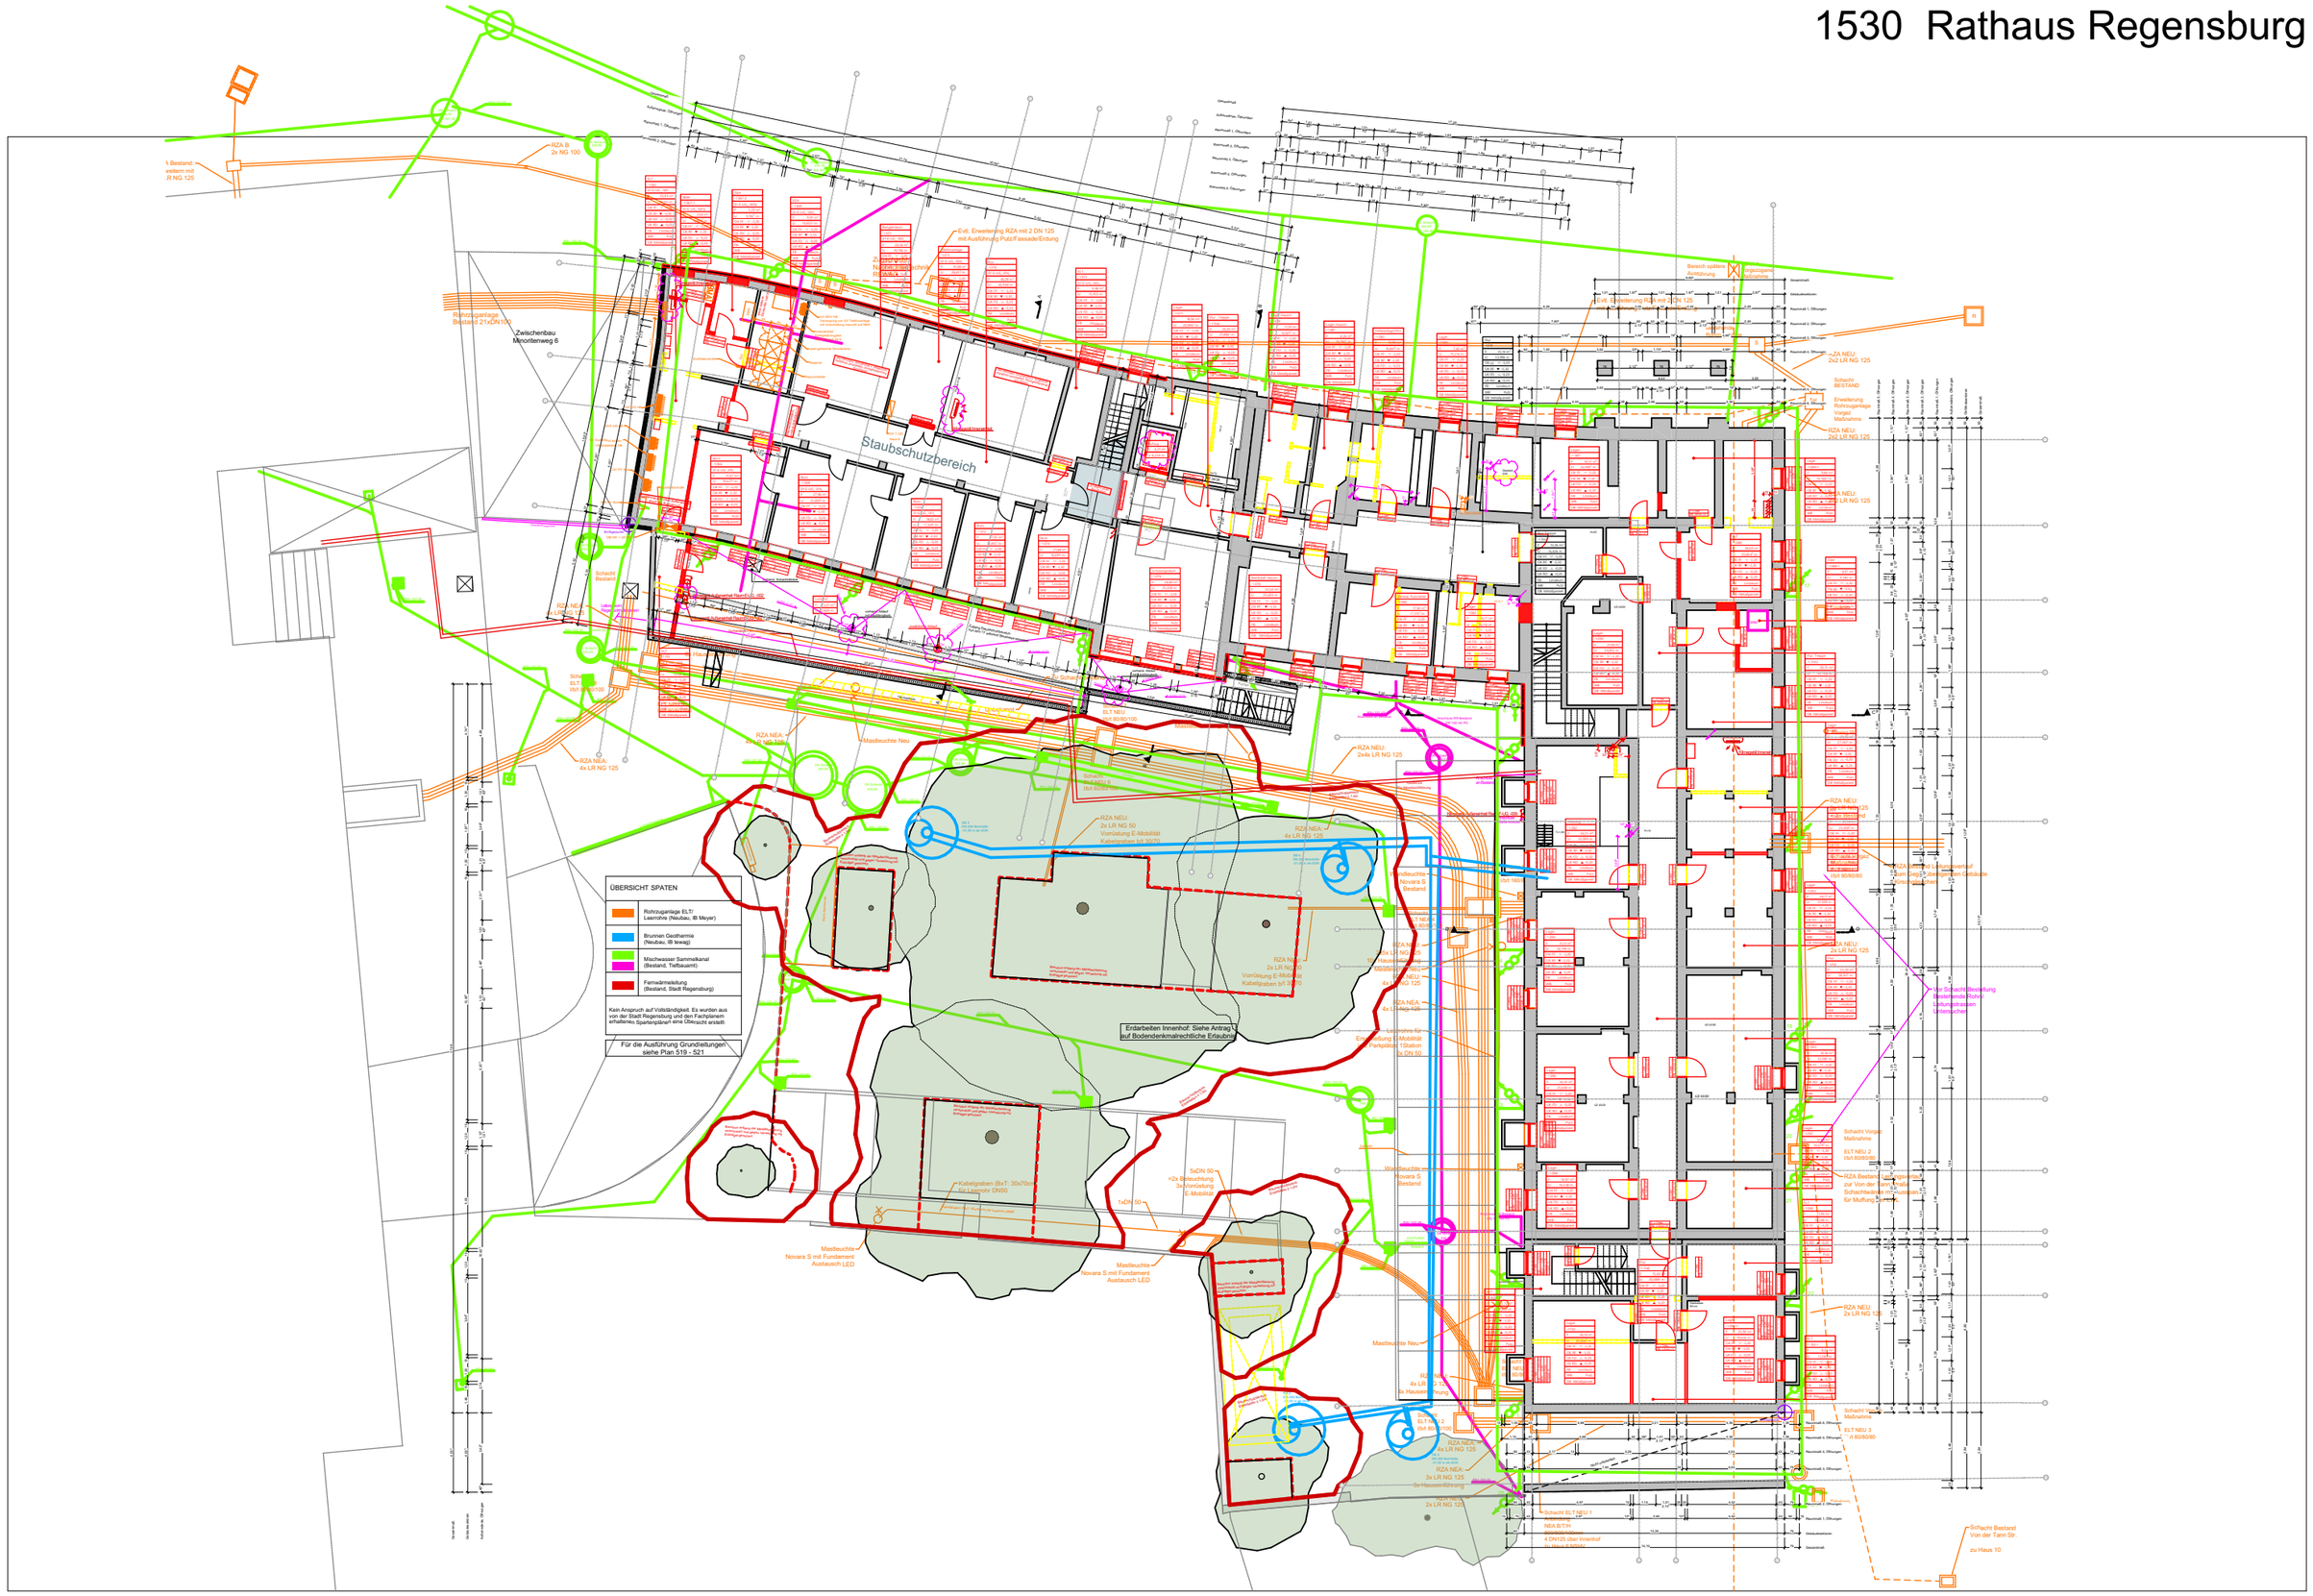

nummer	planstand	22.07.2024	maßstab	1:300	planinhalt	Übersicht Grundleitungen UG1