1530 Rathaus Regensburg

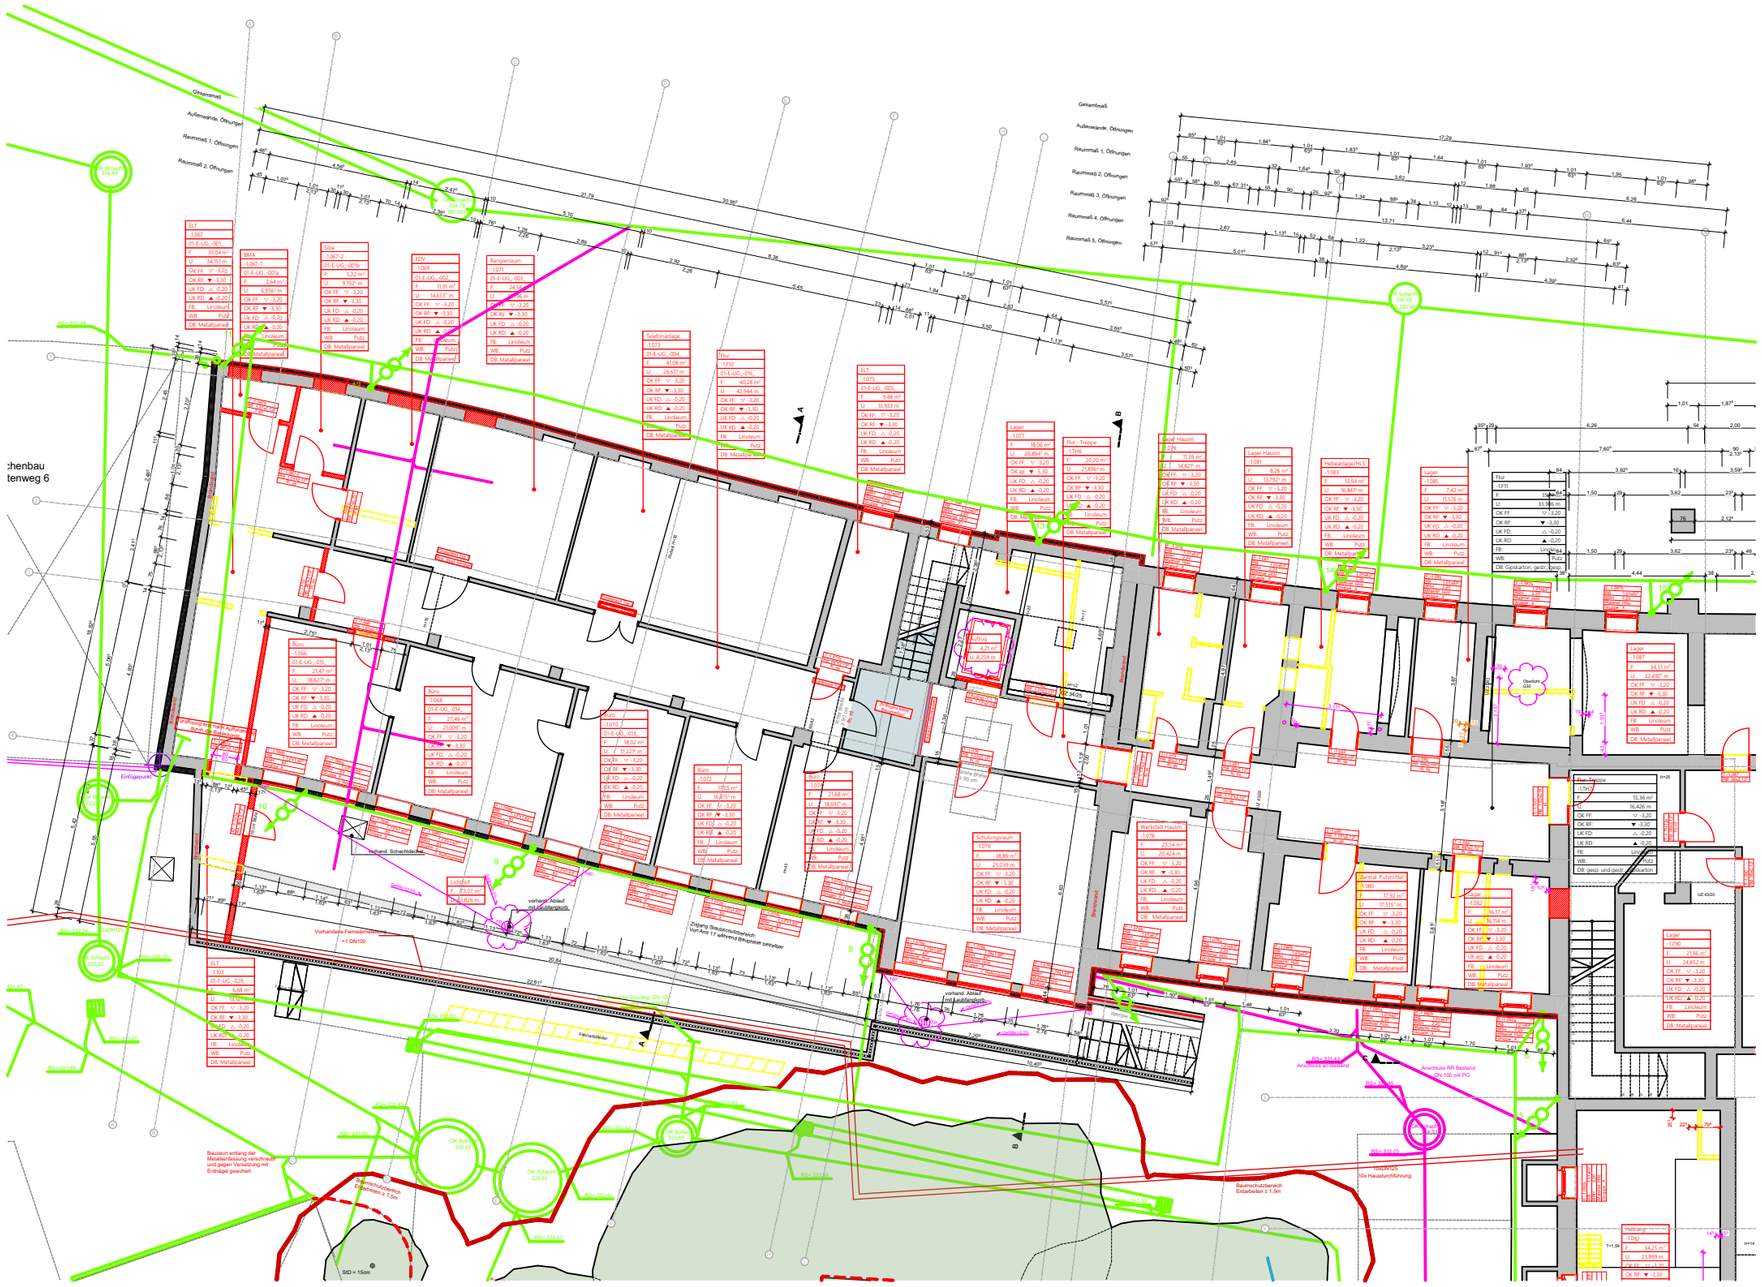

nummer	planstand	22.07.2024	maßstab	1:200	planinhalt	Übersicht Grundriss UG1 Bauteil Nord