


Außenanlagen:
Material, Maße, Art u. Anschluss an Bauwerk
gemäß Angaben Freianlagenplanung

**Dachaufbau im Eingangsrücksprung
oberhalb der Abdichtung:**
Material, Maße, Art u. Anschluss an Bauwerk
gemäß Angaben Freianlagenplanung

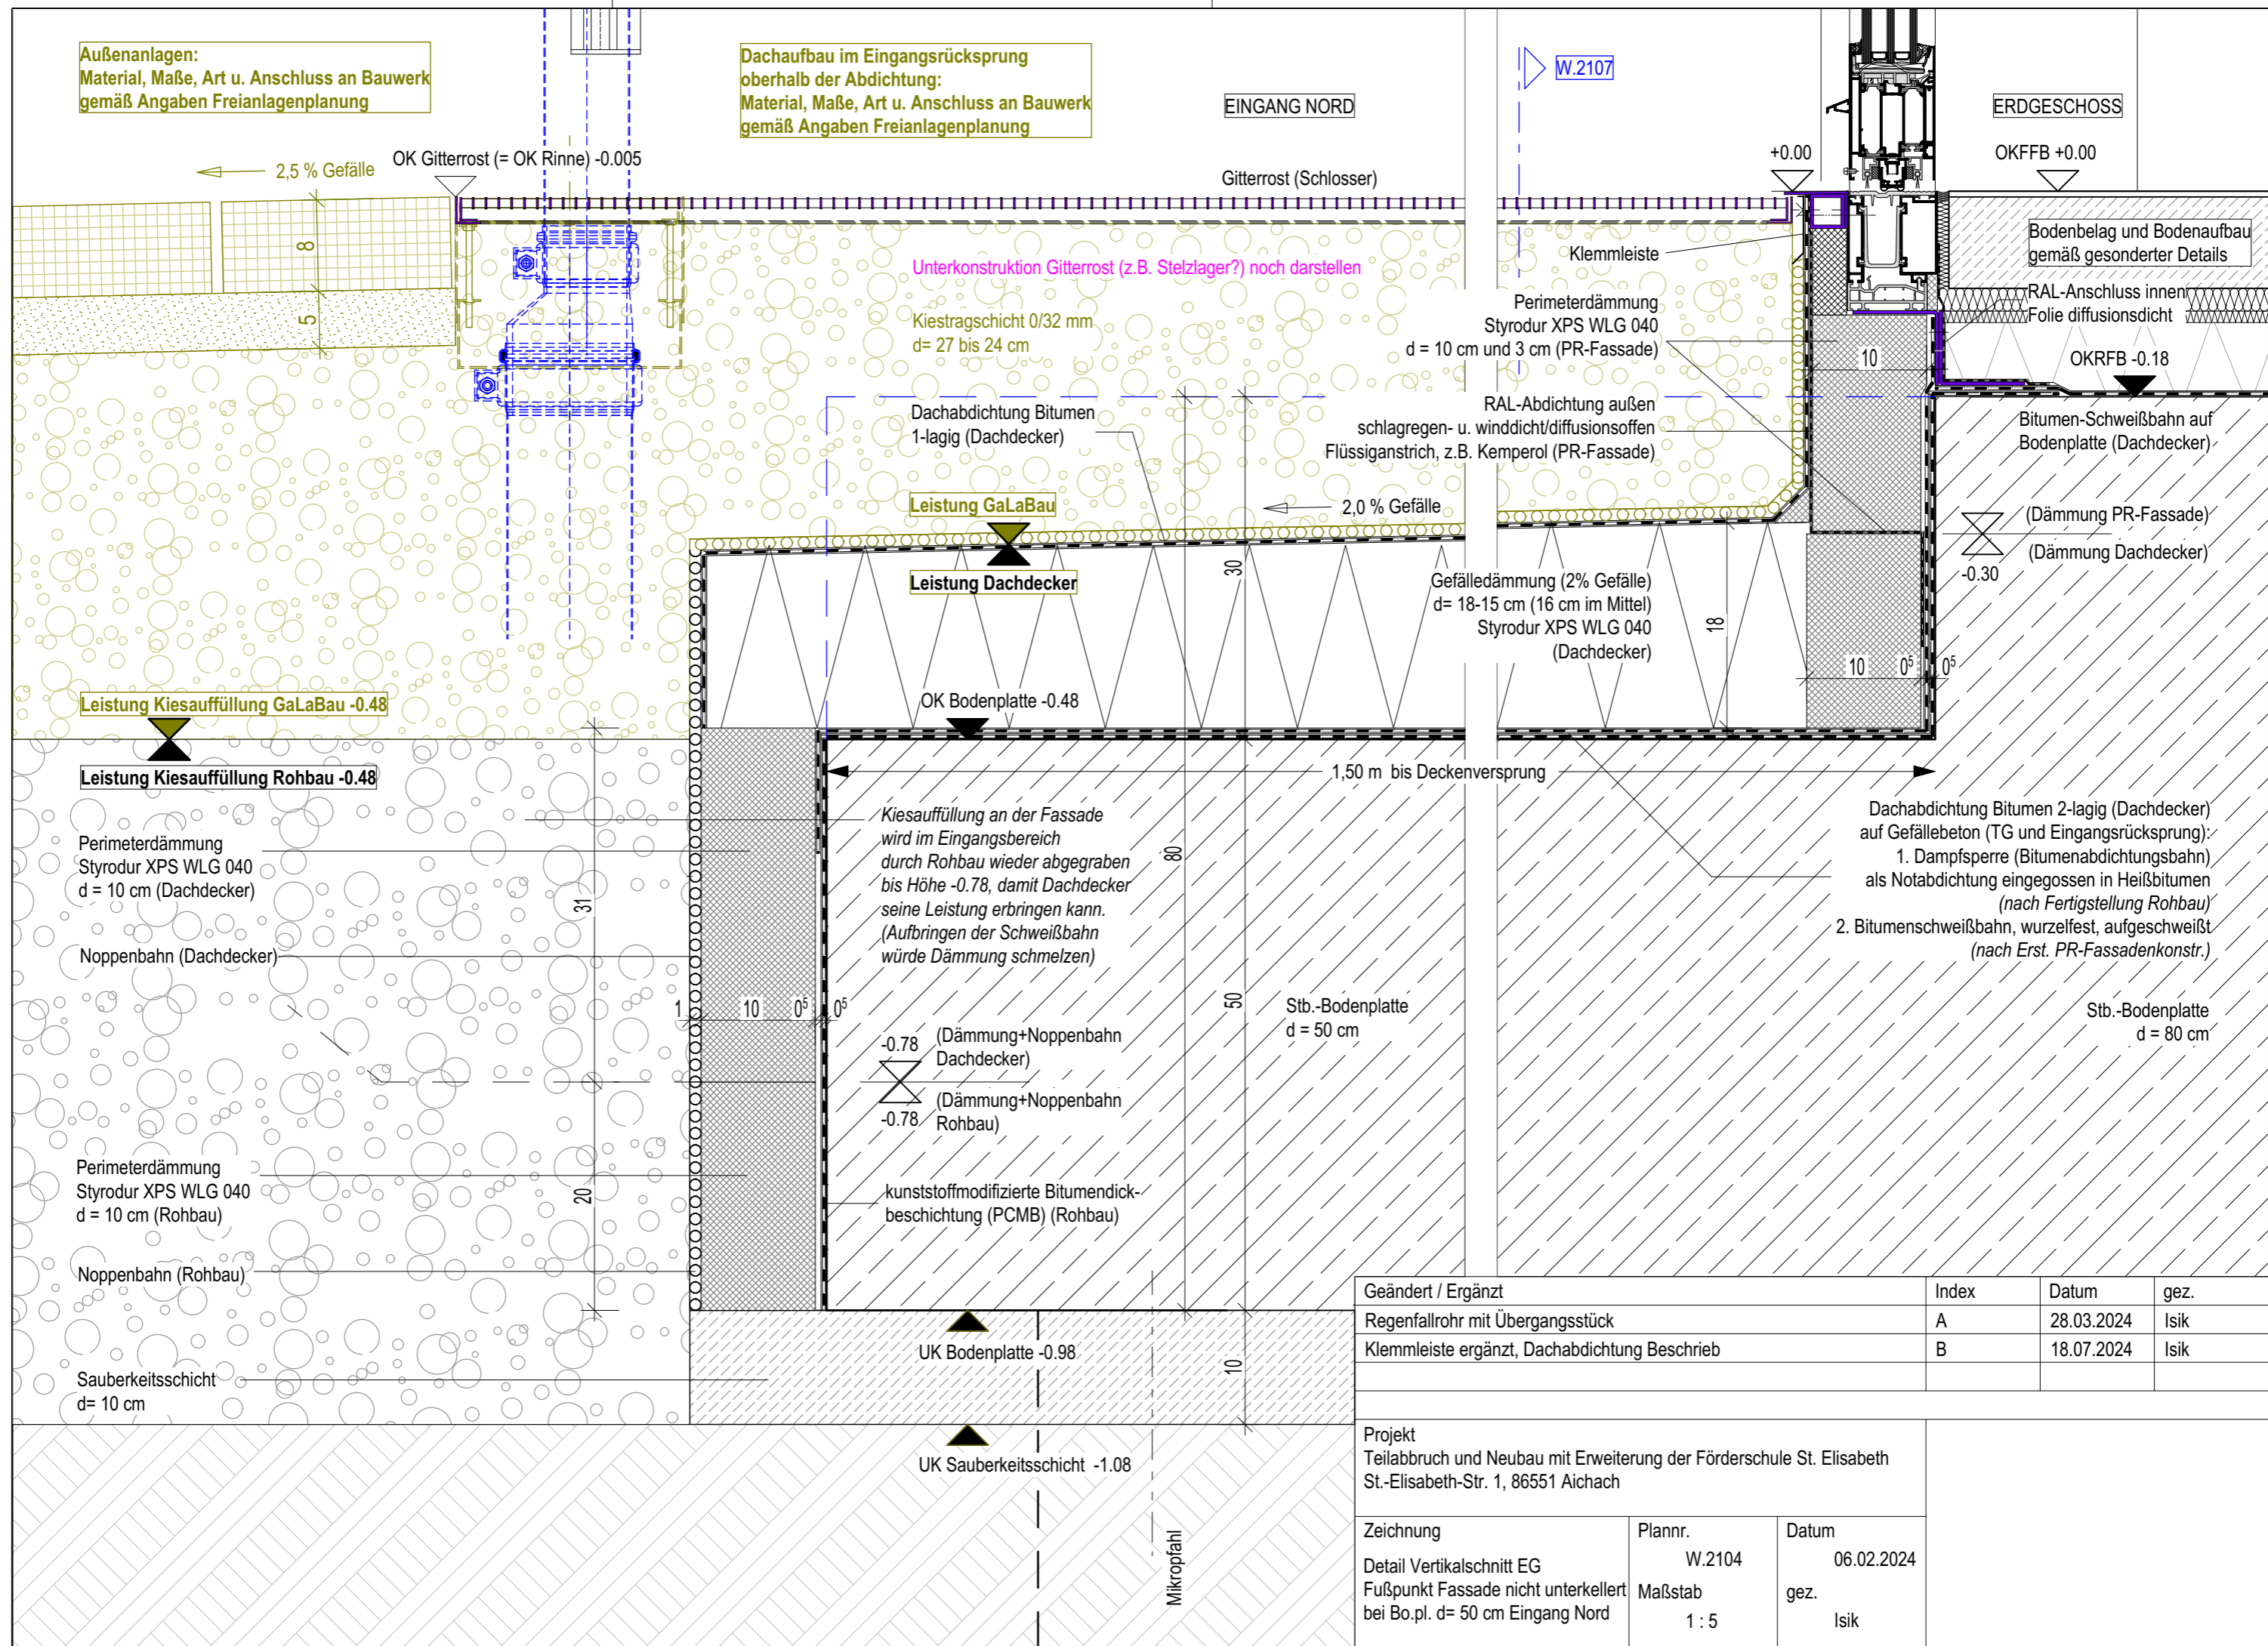

Geändert / Ergängt		Index	Datum	gez.
Regenfallrohr mit Übergangsstück		A	28.03.2024	Isik
Klemmleiste ergänzt, Dachabdichtung Beschrieb		B	18.07.2024	Isik
Projekt Teilabbruch und Neubau mit Erweiterung der Förderschule St. Elisabeth St.-Elisabeth-Str. 1, 86551 Aichach				
Zeichnung		Plannr.	Datum	
Detail Vertikalschnitt EG		W.2104	06.02.2024	
Fußpunkt Fassade nicht unterkellert bei Bo.pl. d= 50 cm Eingang Nord		Maßstab	gez.	
		1 : 5	Isik	