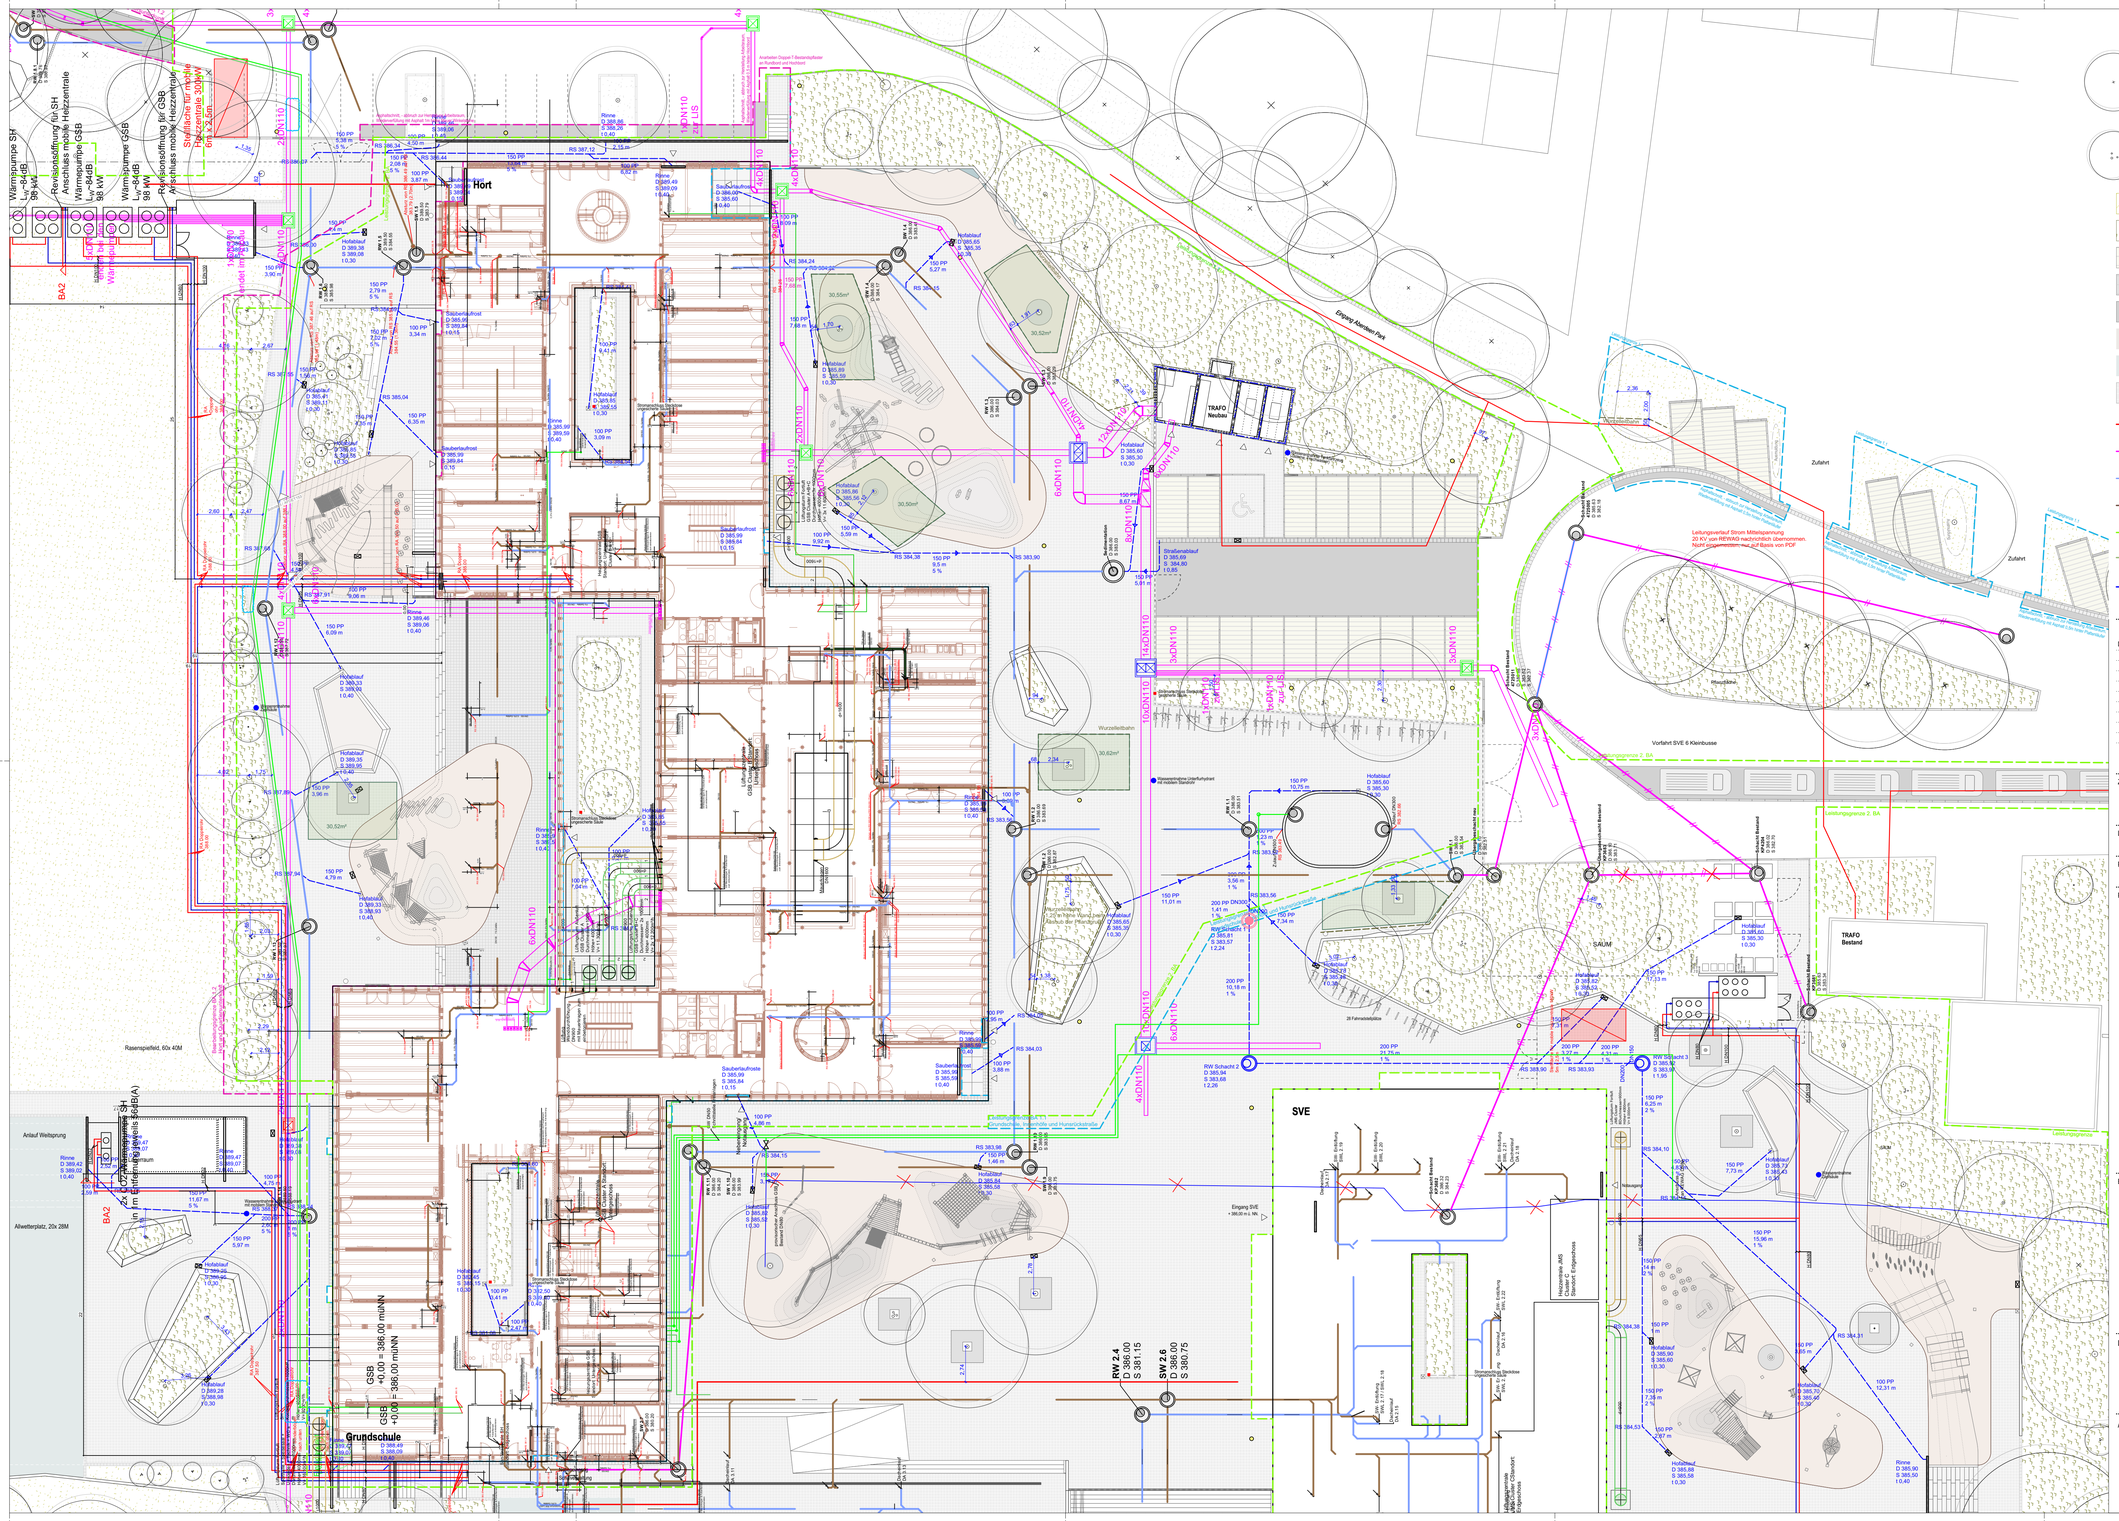
Hort
Grundschule
SVE
TRAFO Neubau
TRAFO Bestand
Zufahrt
Vorfahrt SVE 6 Kleinbusse
Rasenspielfeld, 60x 40M
Anlauf Weitsprung
Allwetterplatz, 20x 28M
Wurzelleitbahn
Leistungsgrenze 2, BA
Leistungsgrenze 1, BA
Leitungsverlauf Strom Mittelspannung
20 KV von REWAG nachrichtlich übernommen.
Nicht eingemessen nur auf Basis von PDF
Erdgas Niederdruck
Erdgas Mitteldruck
Fernwärme
Telekommunikation
Wasserleitung
Stromanschluss Stadtbus
Hausanschlussraum
