Zeichenerklärung

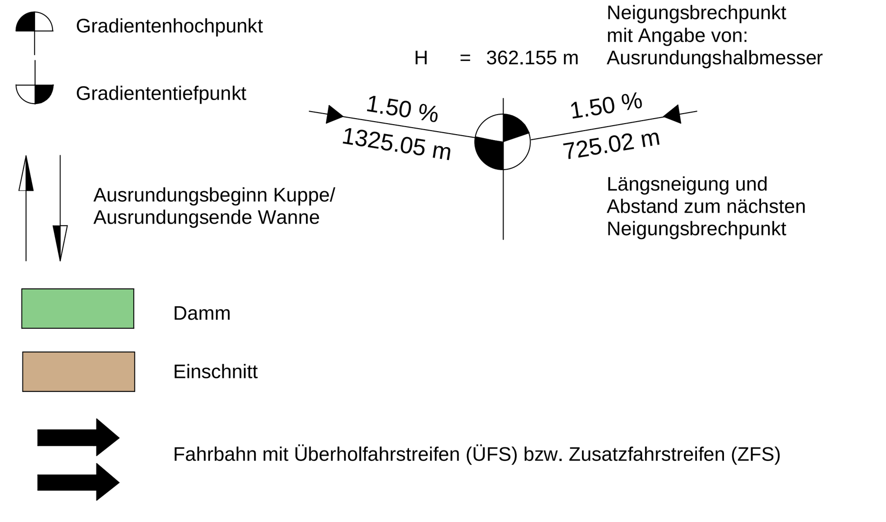

Straßenbauverwaltung Freistaat Bayern aufgestellt: Staatliches Bauamt Weilheim Straße / Abschnittsnummer / Station: B 17 / 380 / 0,000-1,698	Unterlage: 6.2 Höhenplan Abschnitt 2 Maßstab: 1 : 1000/100
PROJIS-Nr.:	Datum: 08/2024

B 17
Rad- und Wirtschaftsweg Kinsau-Denklingen
Höhenplan Abschnitt 2 - 3 m Breite