


Temporärer Rückbau Überdachung

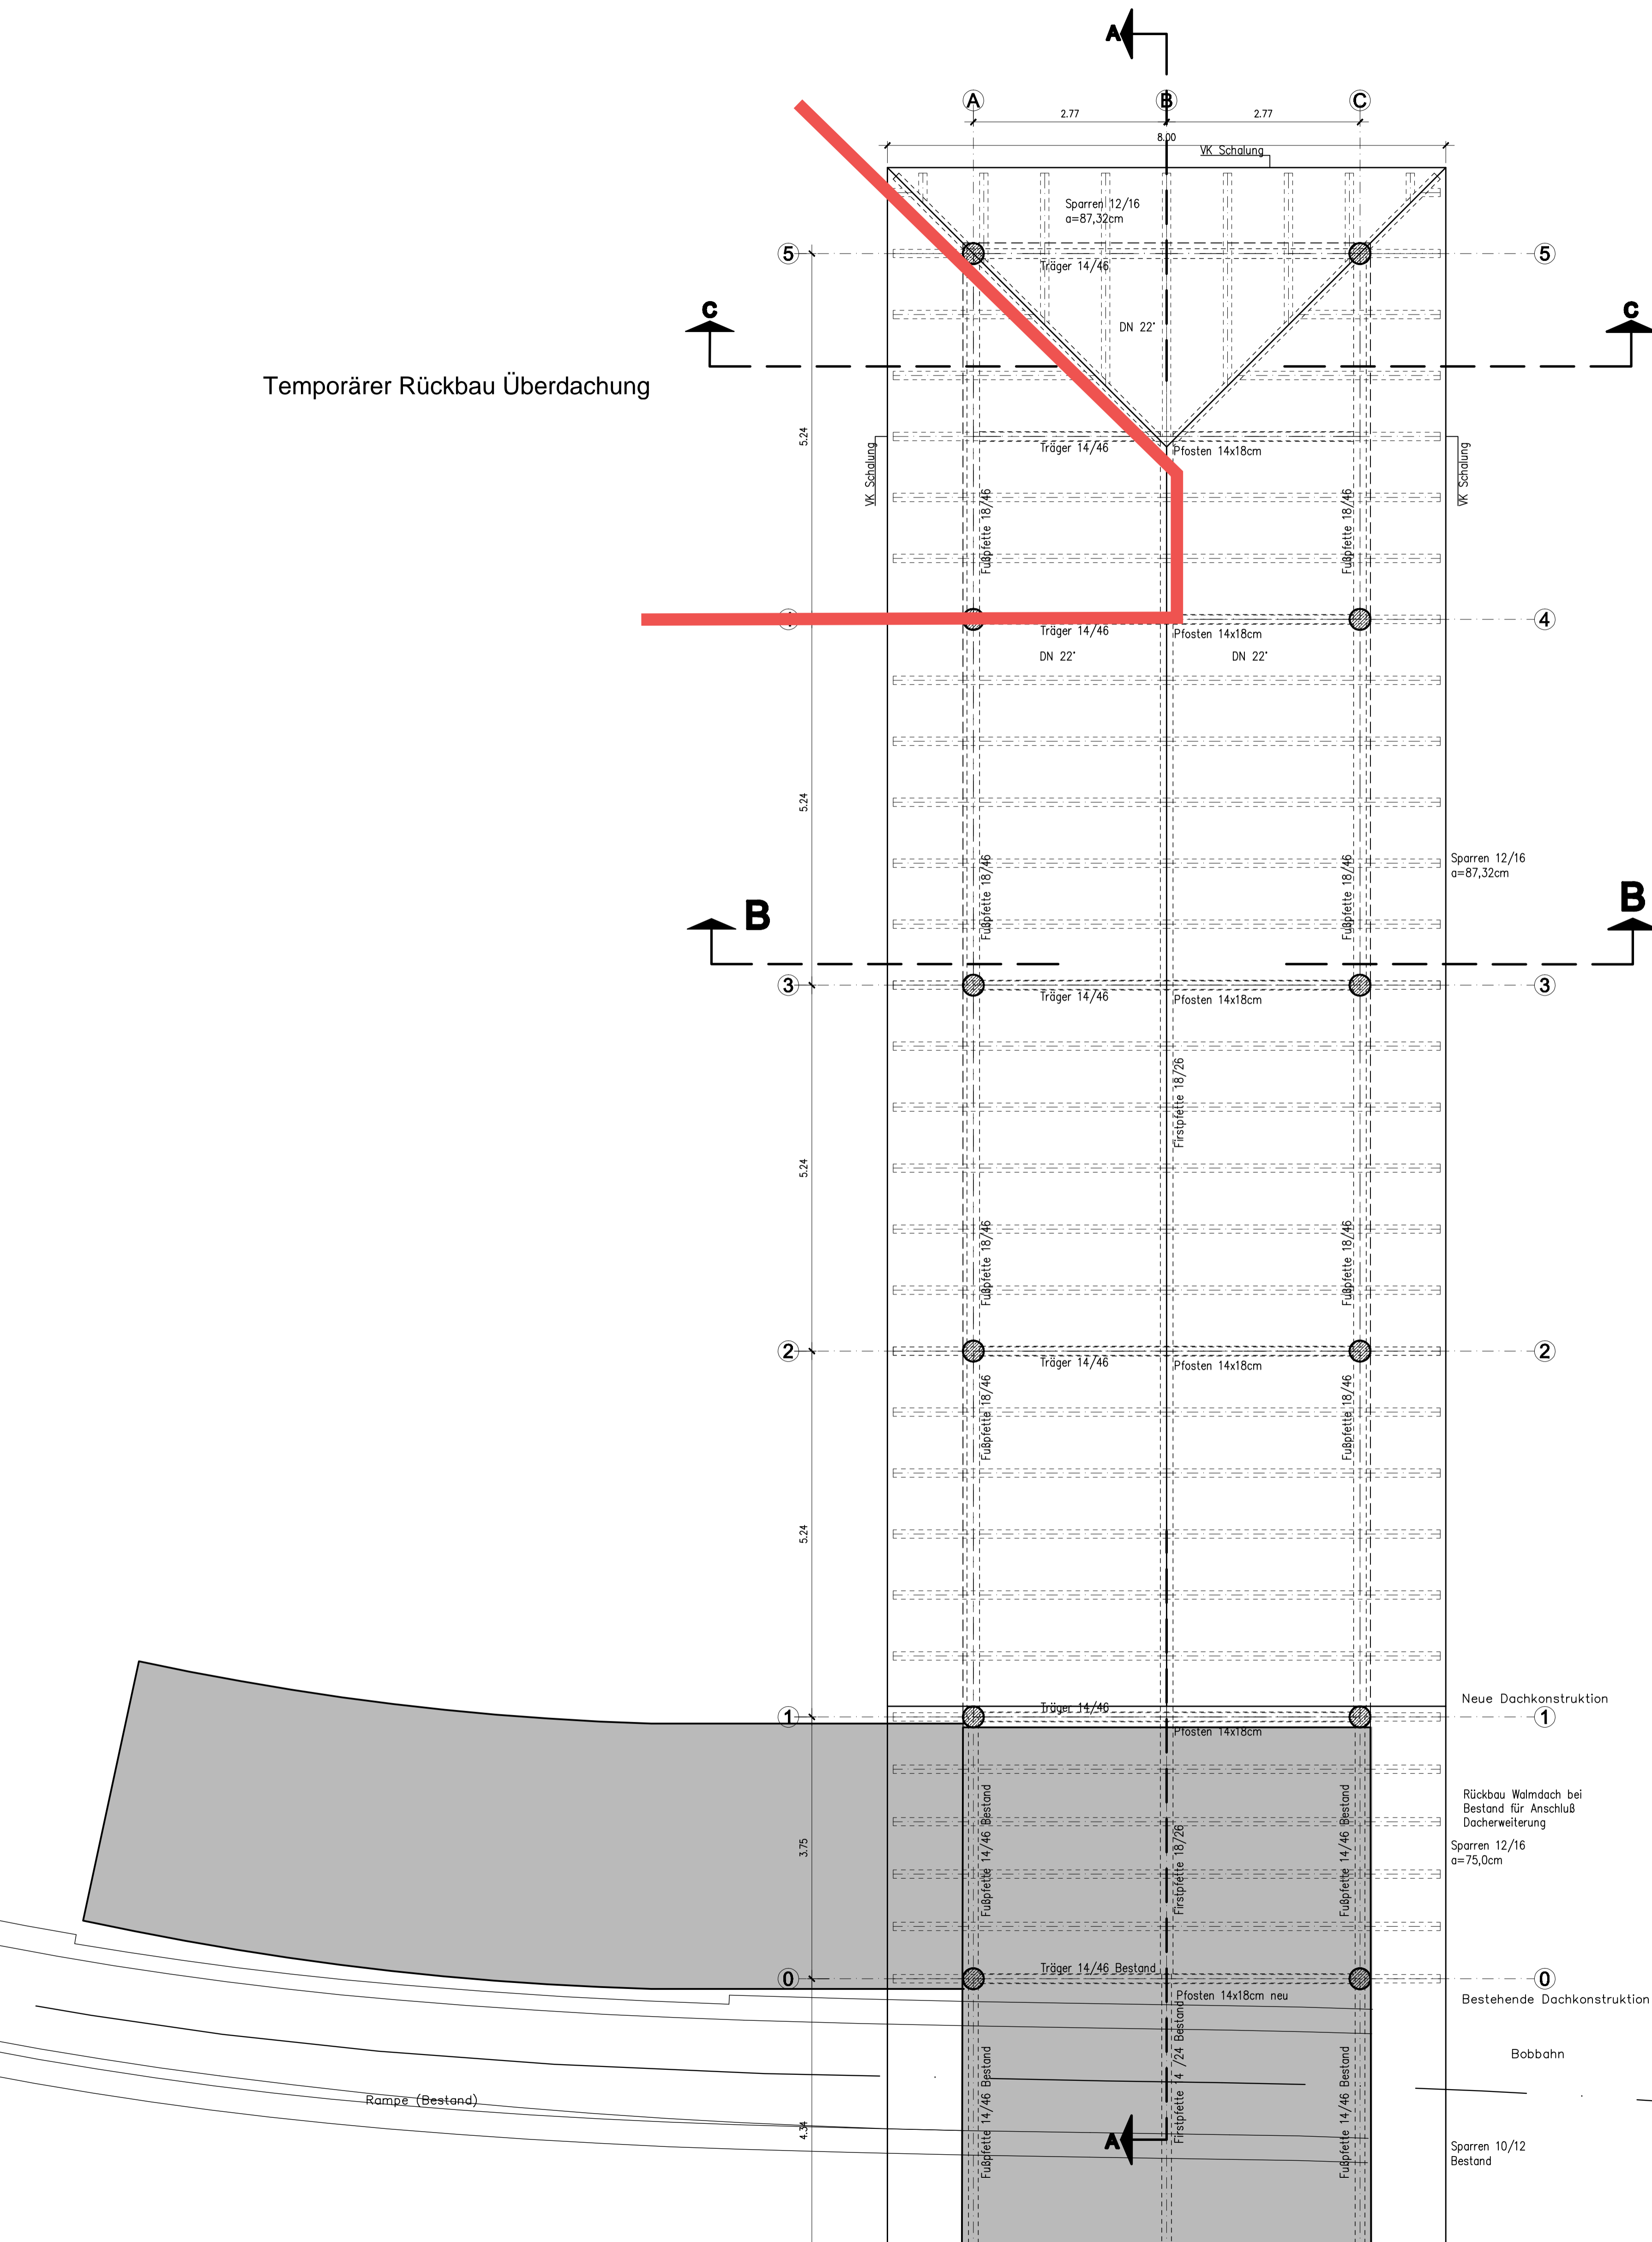

Neue Dachkonstruktion

Rückbau Walmdach bei Bestand für Anschluß Dacherweiterung  
Sparren 12/16  
 $\alpha = 75,0\text{cm}$

Bestehende Dachkonstruktion

Bobbahn

Sparren 10/12 Bestand

Rampe (Bestand)