


Raum K036
WC, Duschen




GKD-glatt
▽ -0,425 [+2,21]
▲ -0,21 [+2,425]


BU4.1 Fliesen
▽ -2,635
▼ -2,705

Raumhöhe = 2,21m
WC Trennwände: Höhe = 1,85m, Stärke = 13cm
Fußluft: Höhe = 150mm
Drückgarnitur: 105cm über OKF

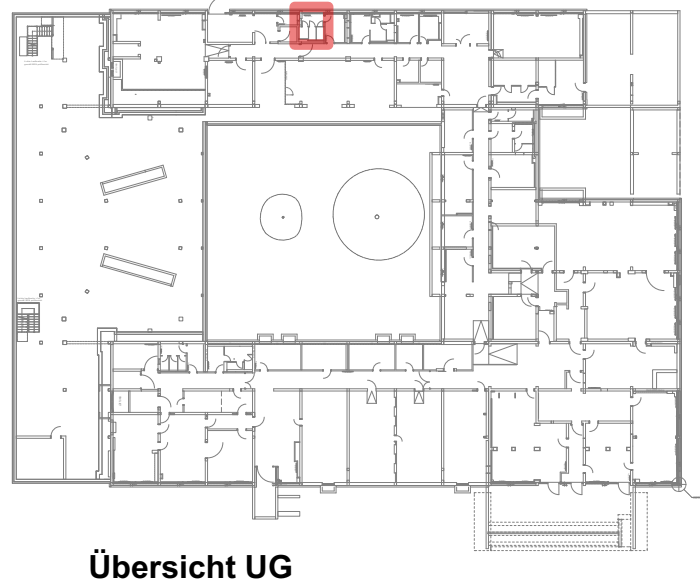

Übersicht UG

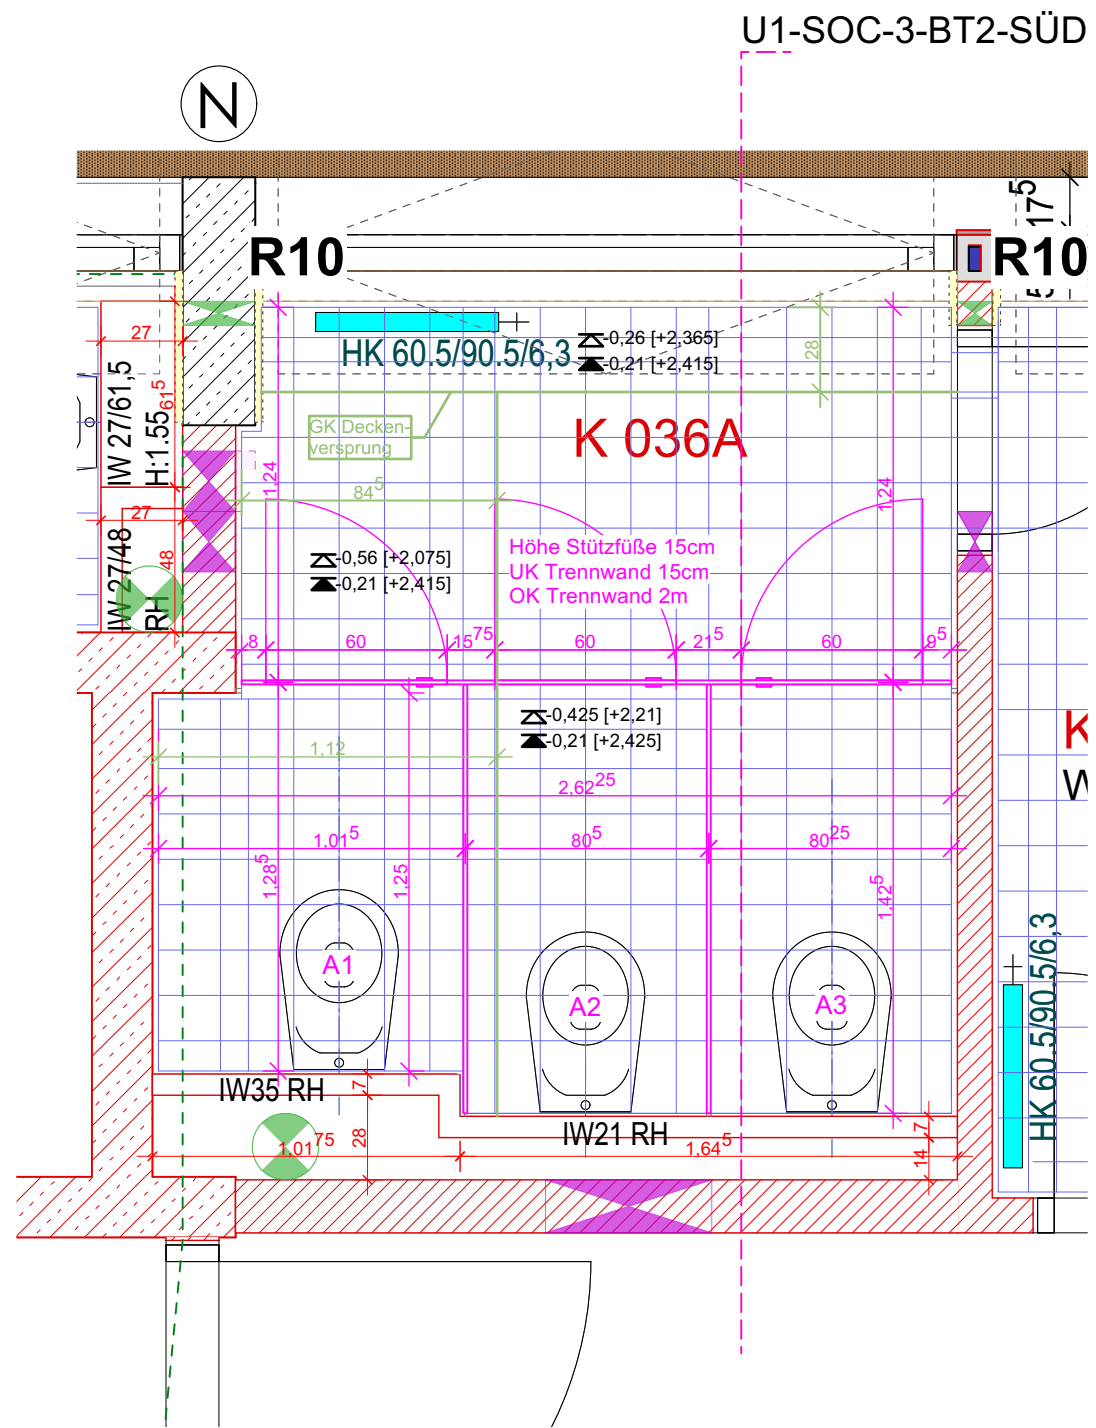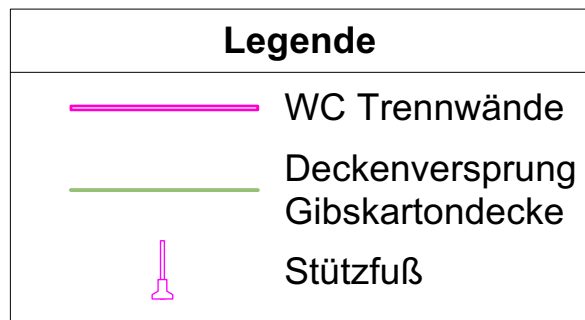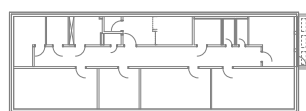

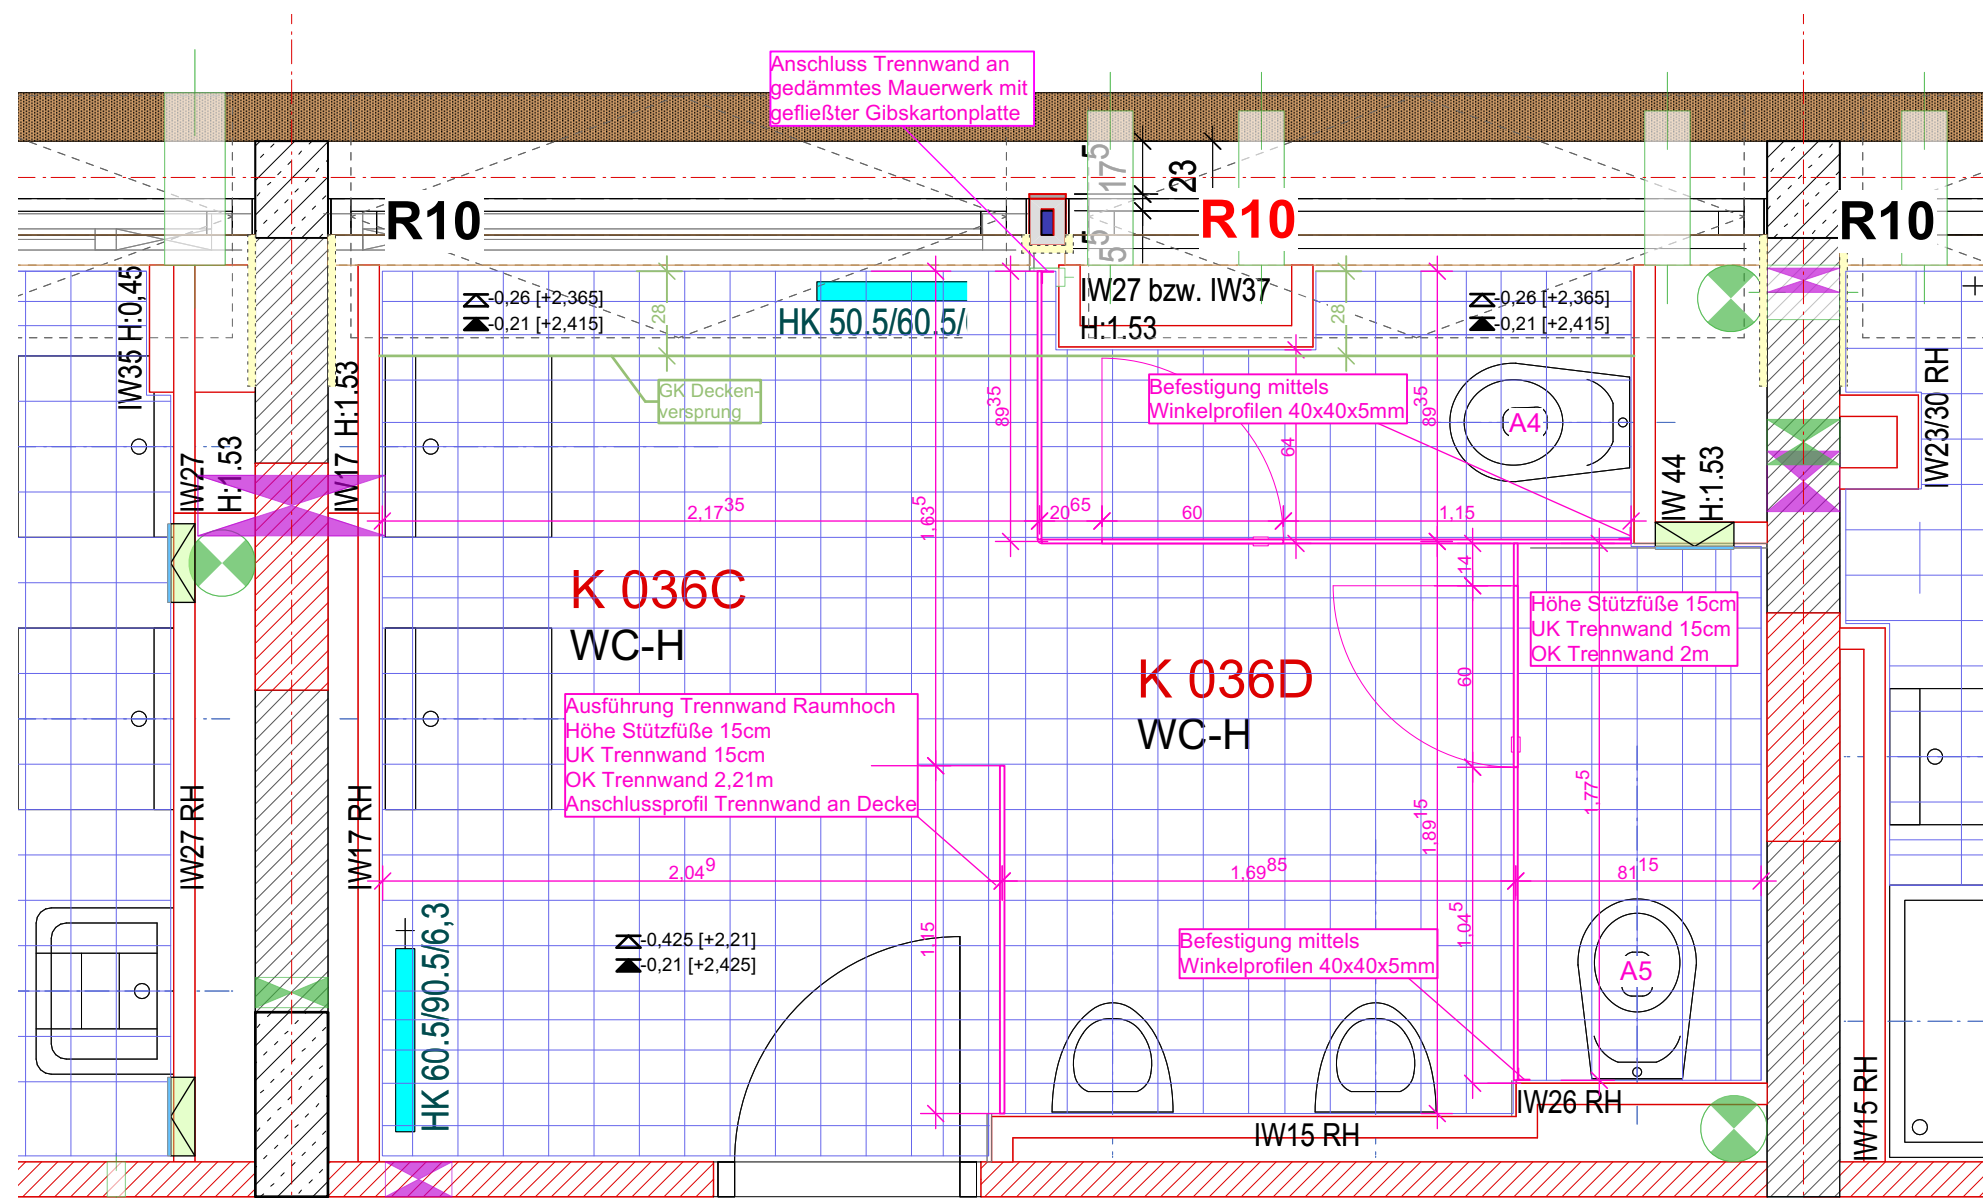


Raumhöhe = 2,21m
 WC Trennwände: Höhe = 1,85m, Stärke = 13-15mm
 Fußluft: Höhe = 150mm
 Drückgarnitur: 105cm über OKF

Raum K036
 WC, Duschen

GKD-glatt	BU4.1 Fliesen
△ -0,425 [+2,21]	▽ -2,635
▲ -0,21 [+2,425]	▼ -2,705

Legende

- WC Trennwände
- - - Deckenversprung Gipskartondecke
- ⌵ Stützfuß

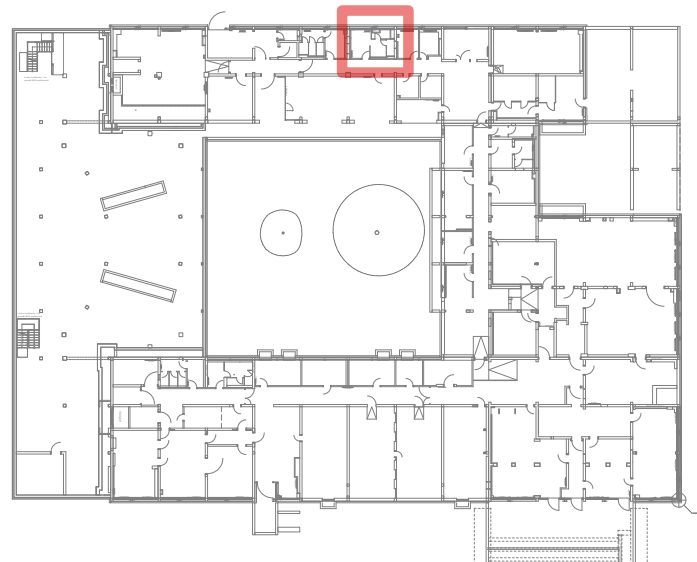

Übersicht UG

Raumhöhe = 2,415m

WC Trennwände: Höhe = 1,85m, Stärke = 13-15mm

Fußluft: Höhe = 150mm

Drückgarnitur: 105cm über OKF

Raum K039B

Raum Personal Umkleiden Sanitärbereich

Spachtel

▽ -0,21 [+2,415]

▲ -0,21 [+2,415]




BU4.2 Fliesen

▽ -2,625

▼ -2,705

Legende

-  WC Trennwände
-  Deckenversprung
Gibskartondecke
-  Stützfuß

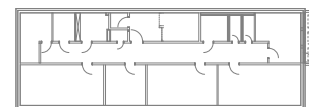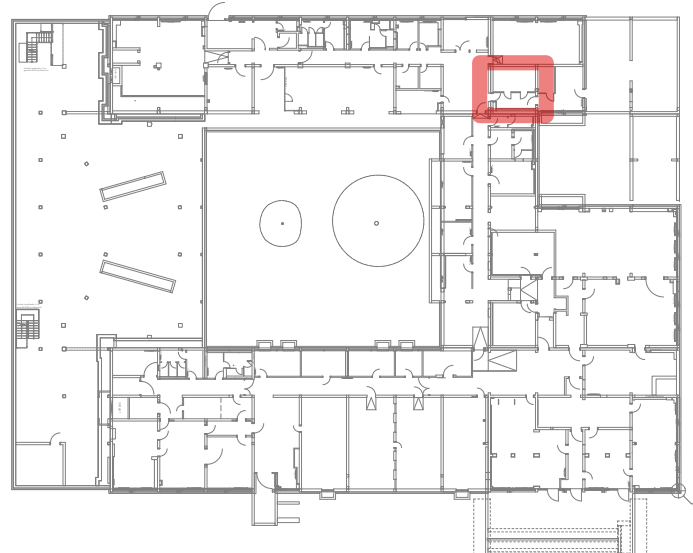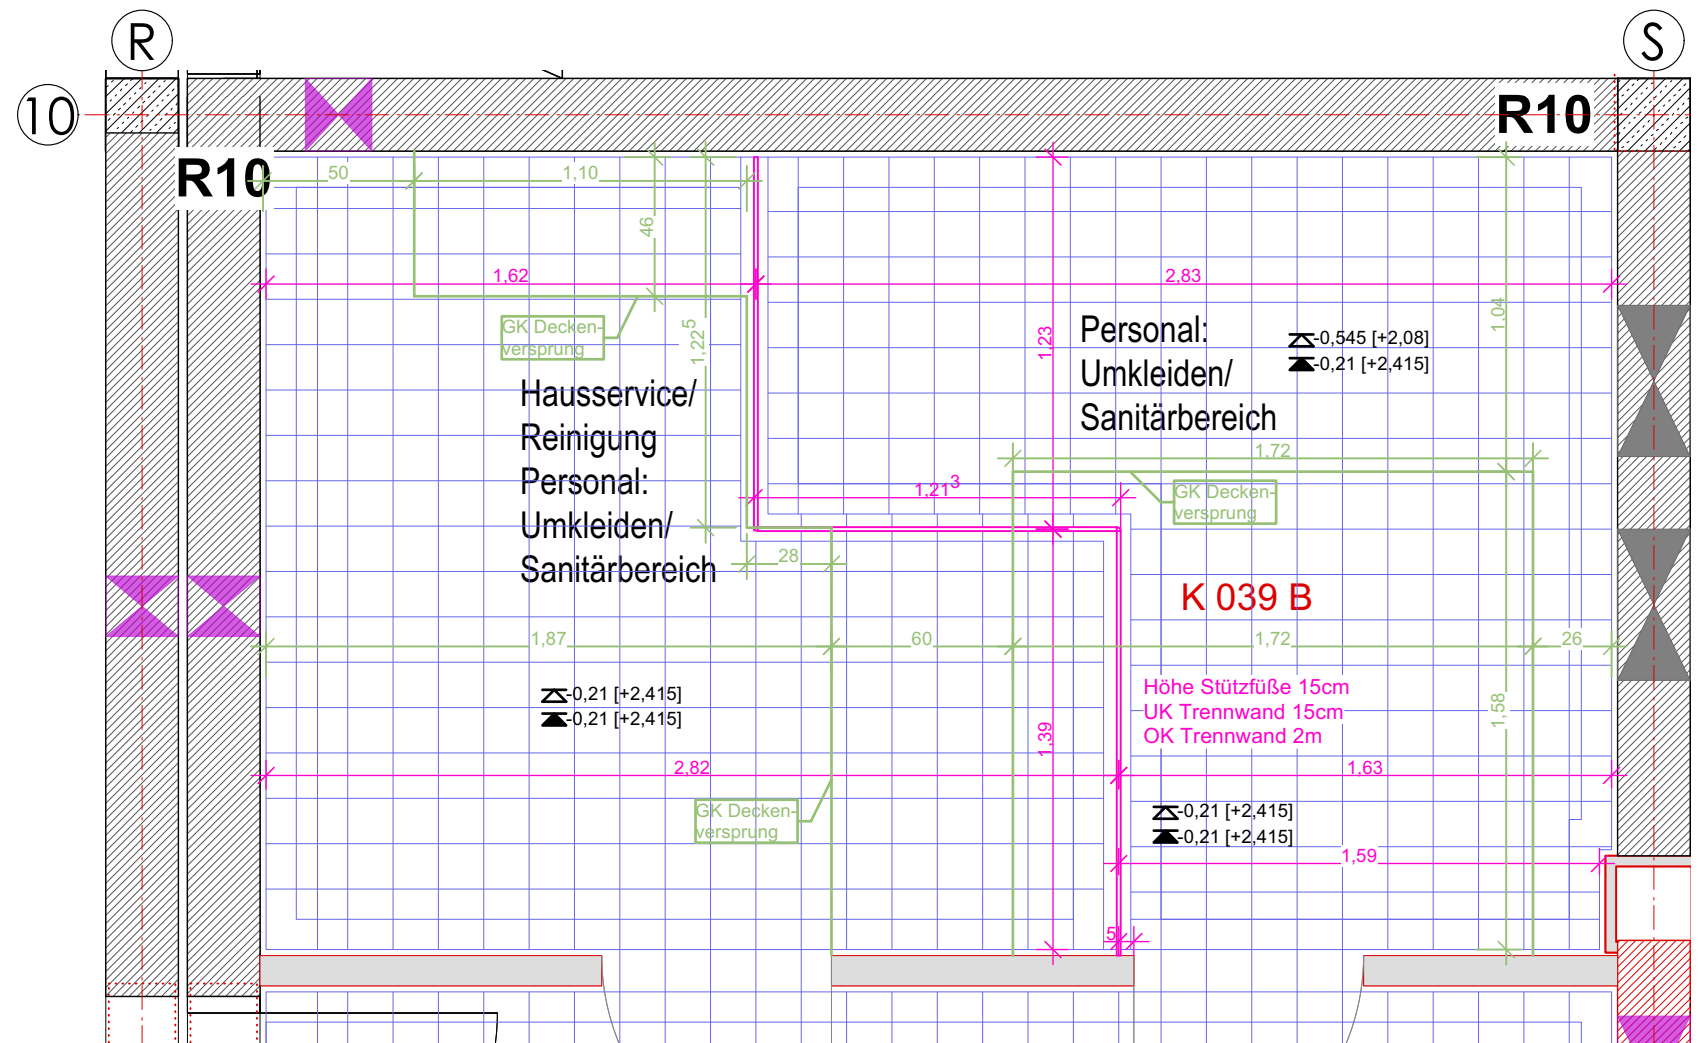

Übersicht UG

Raumhöhe = 2,21m

WC Trennwände: Höhe = 1,85m, Stärke = 15mm

Fußluft: Höhe = 150mm

Drückgarnitur: 105cm über OKF

Raum K 040A

Umkleide -und Waschräume

GKD-glatt

△ -0,55 [+2,10]

▲ -0,23 [+2,42]


BU4.1 Fliesen

▽ -2,635


▼ -2,705

Legende


- WC Trennwände
- Deckenversprung
- Gipskartondecke
- Stützfuß

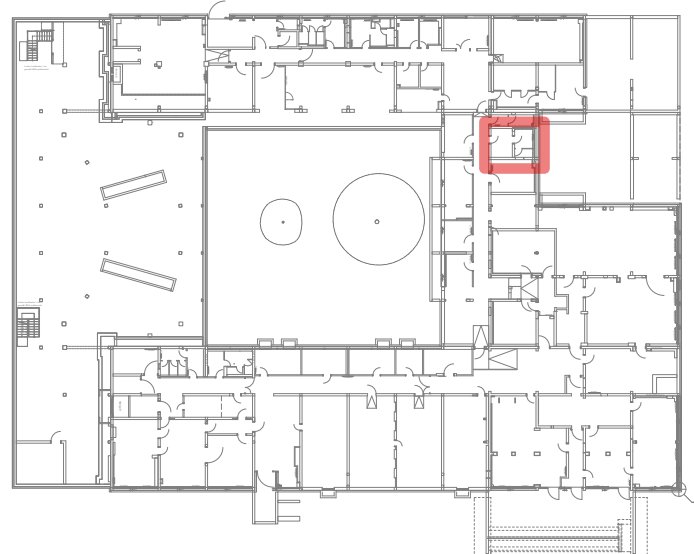

Übersicht UG

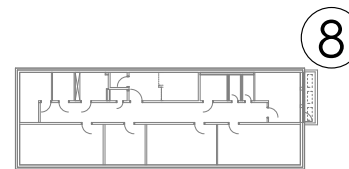

8

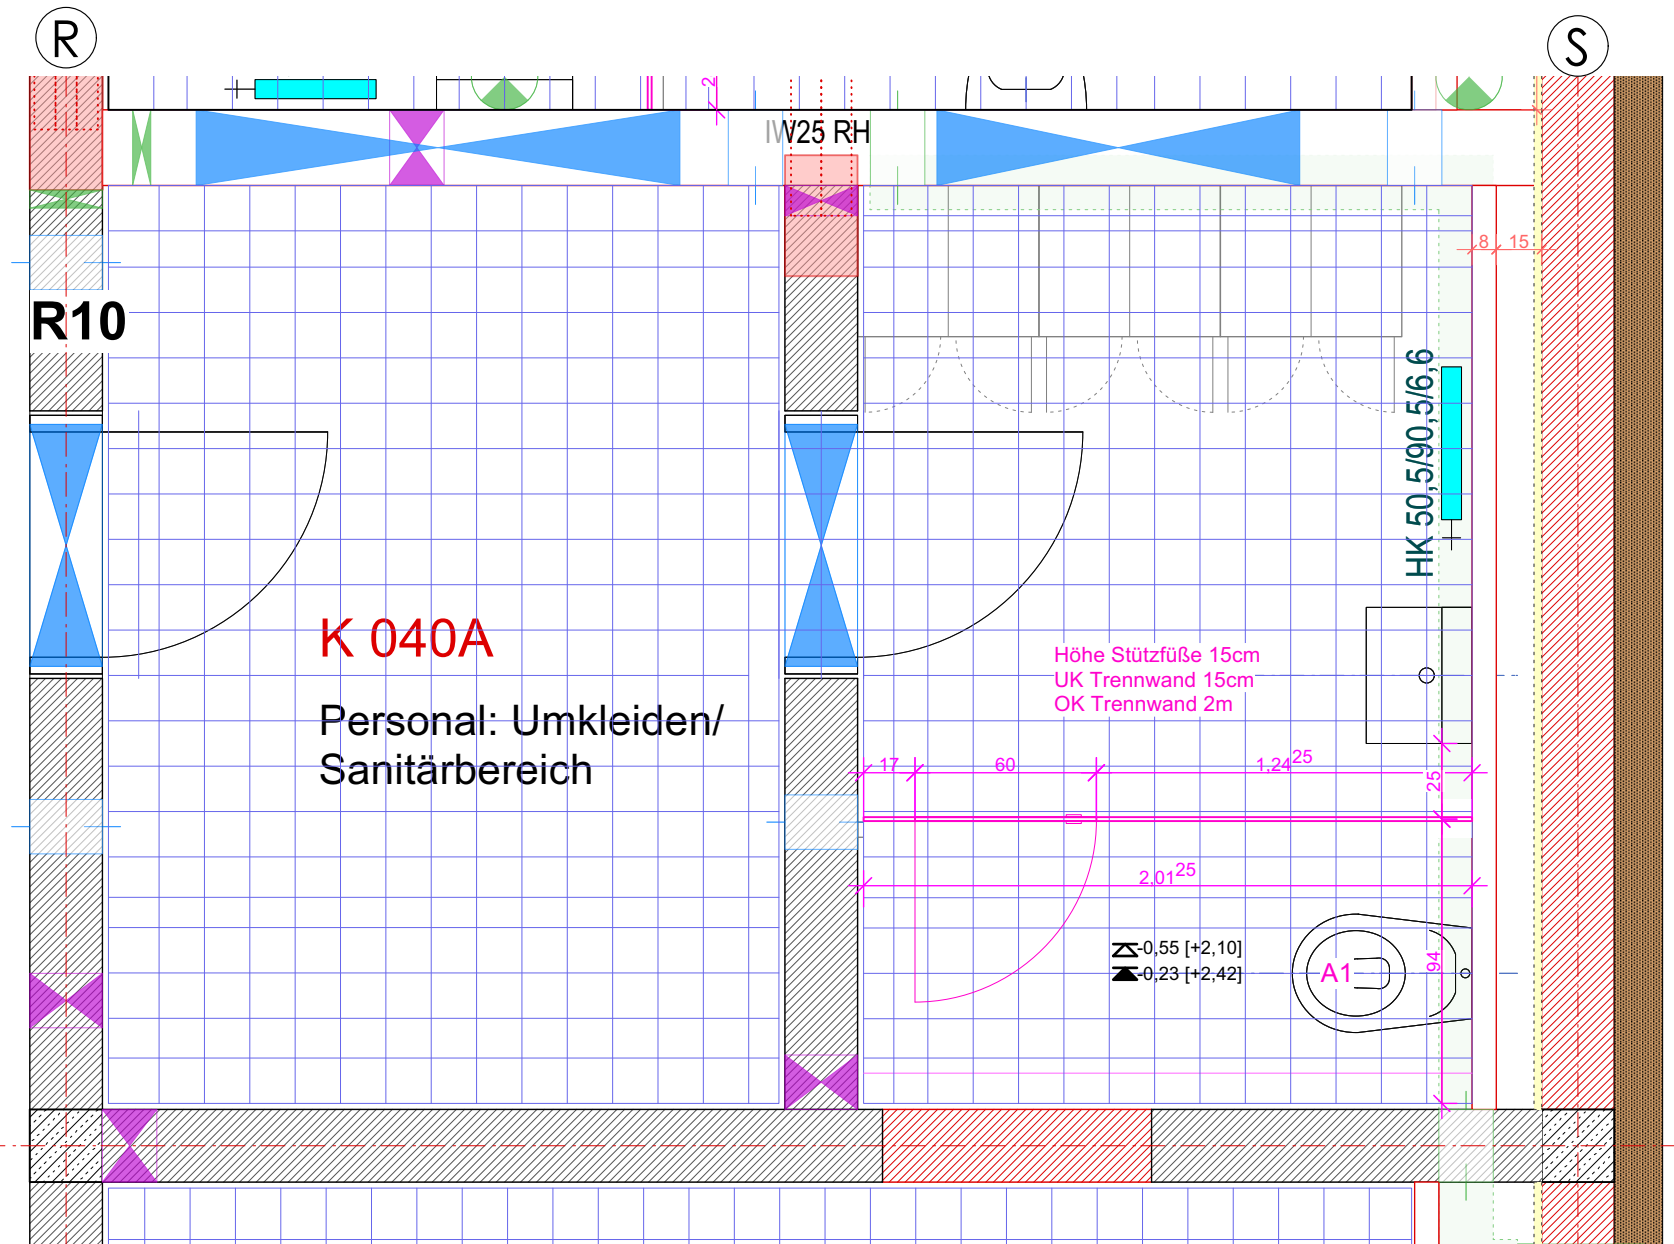

WC Trennwände Untergeschoss BT3

Raumhöhe = 2,20m

WC Trennwände: Höhe = 1,85m, Stärke = 13-15mm

Fußluft: Höhe = 150mm

Drückgarnitur: 105cm über OKF


Raum K022
WC

GKD-glatt
▽ -0,775 [+2,20]
▲ -0,23 [+2,755]



BU4.4 Fliesen
▽ -2,985
▼ -3,07

Legende


- WC Trennwände
- Deckenversprung
Gibskartondecke
- Stützfuß

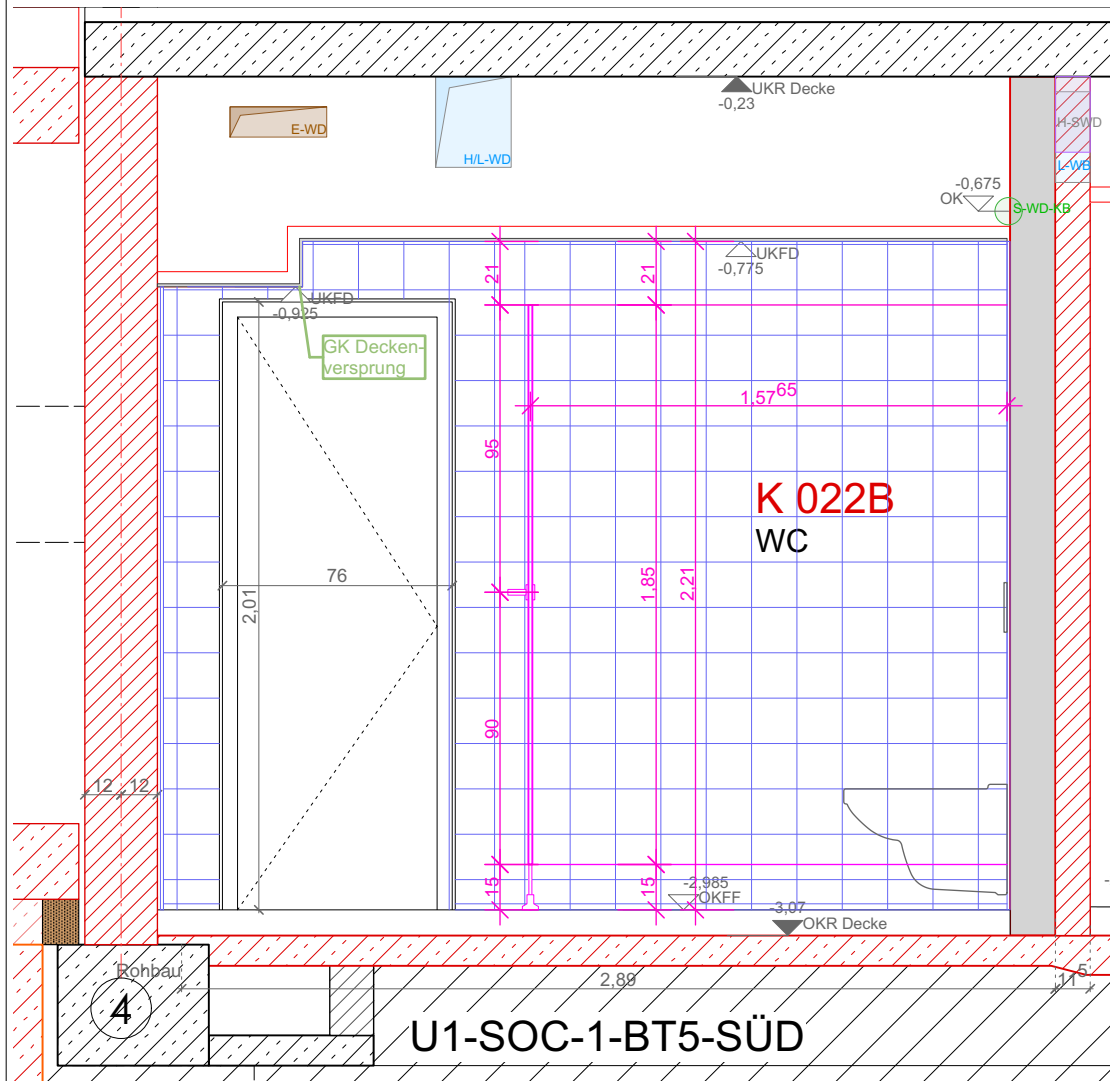

U1-SOC-1-BT5-SÜD

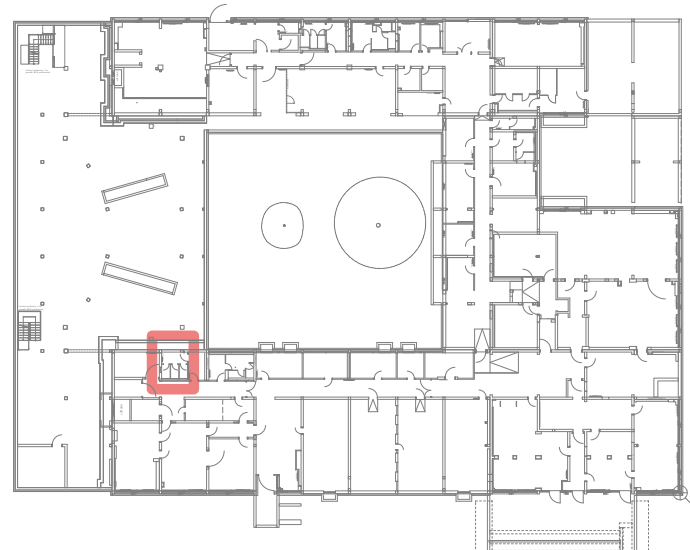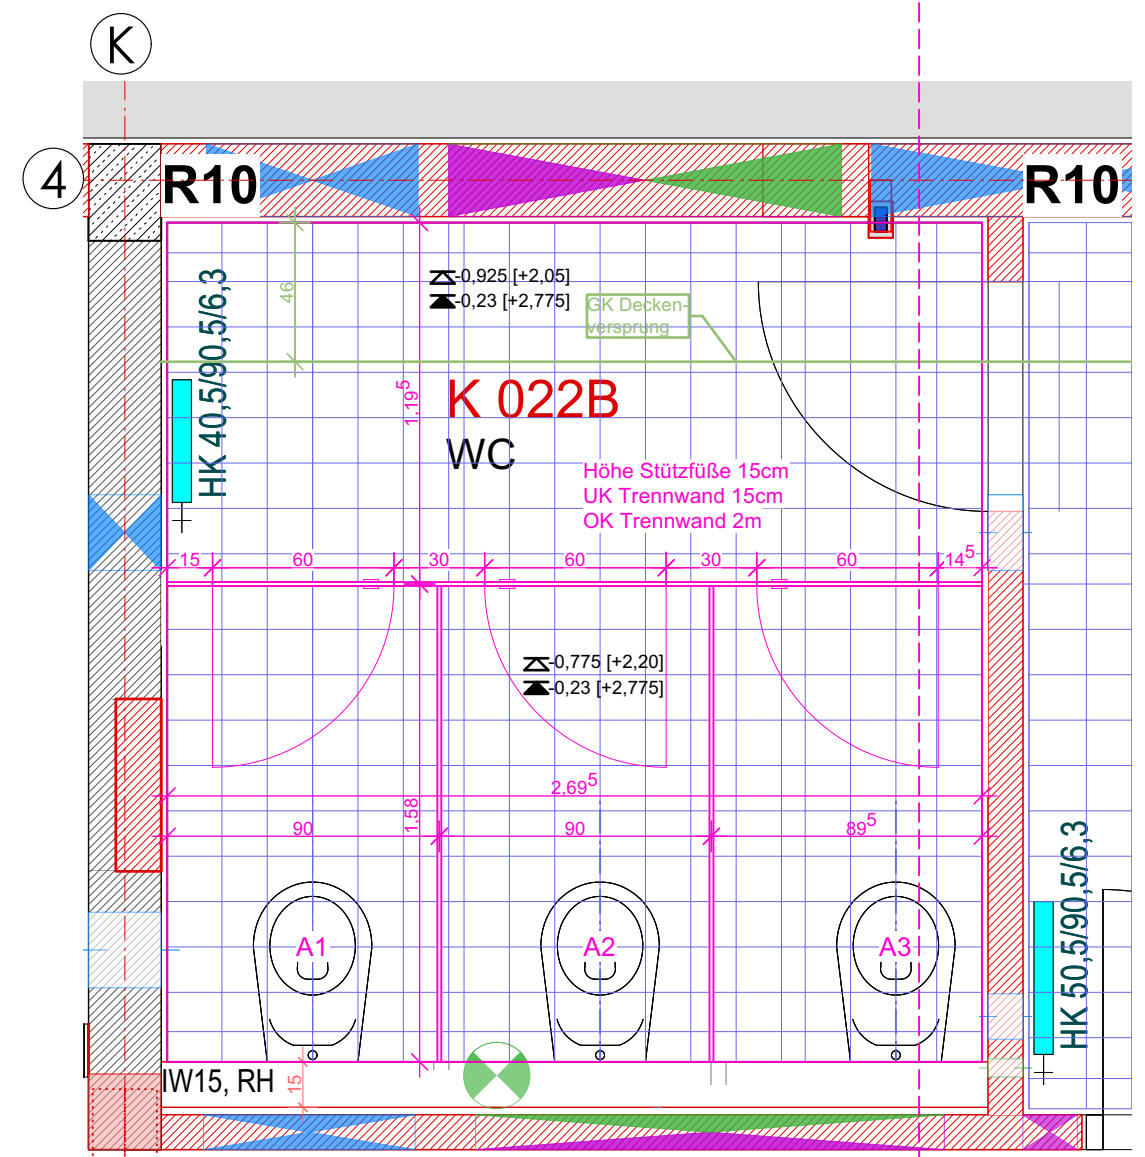

Übersicht UG

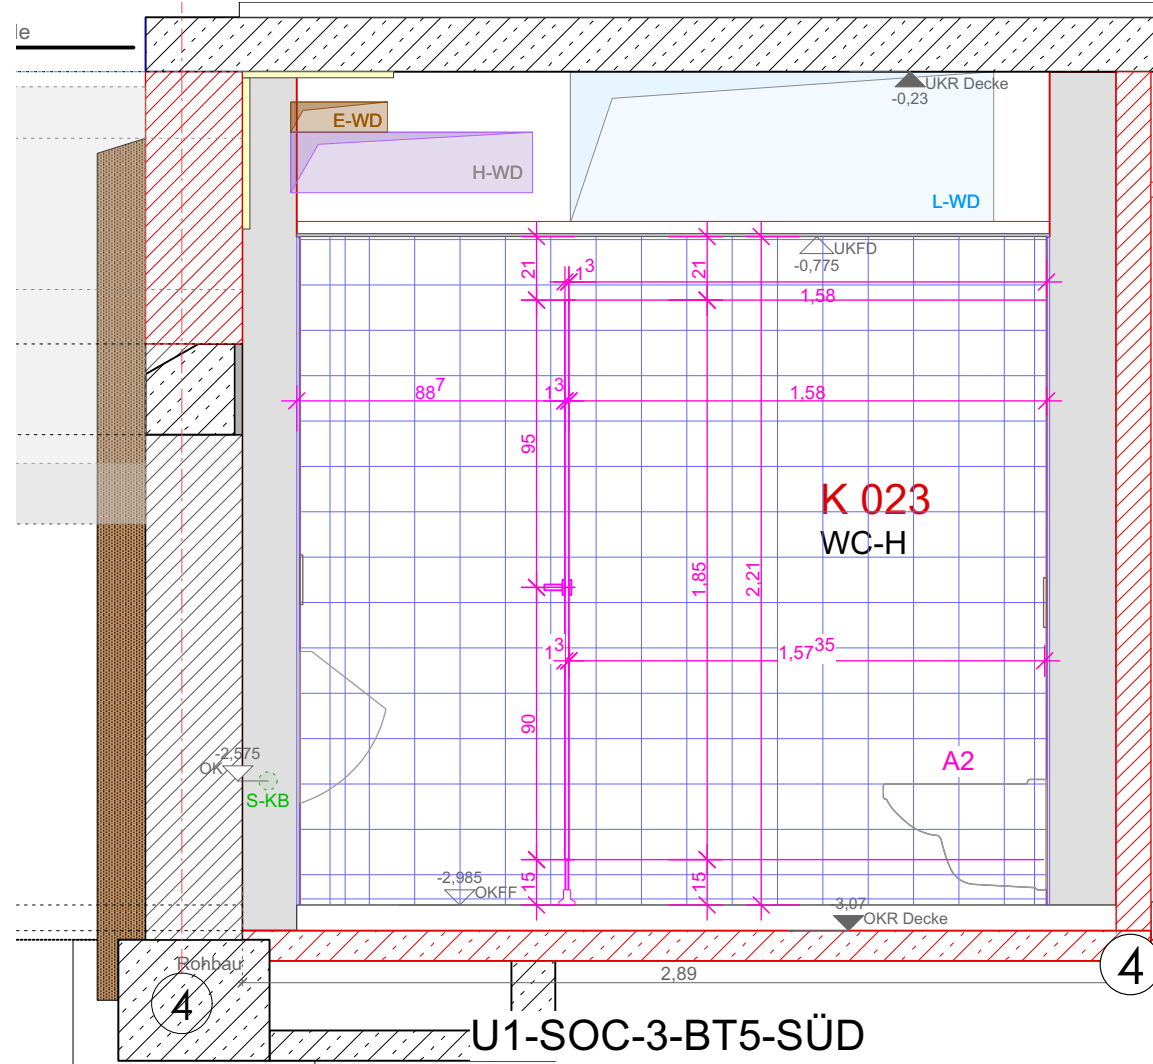


Raumhöhe = 2,21m
 WC Trennwände: Höhe = 1,85m, Stärke = 13-15mm
 Fußluft: Höhe = 150mm
 Drückgarnitur: 105cm über OKF

Legende

- WC Trennwände
- Deckenversprung
Gibskartondecke
- Stützfuß

Raum K023
 WC
 GKD-glatt BU4.4 Fliesen
 △ -0,775 [+2,21] ▽ -2,985
 ▲ -0,23 [+2,755] ▼ -3,07

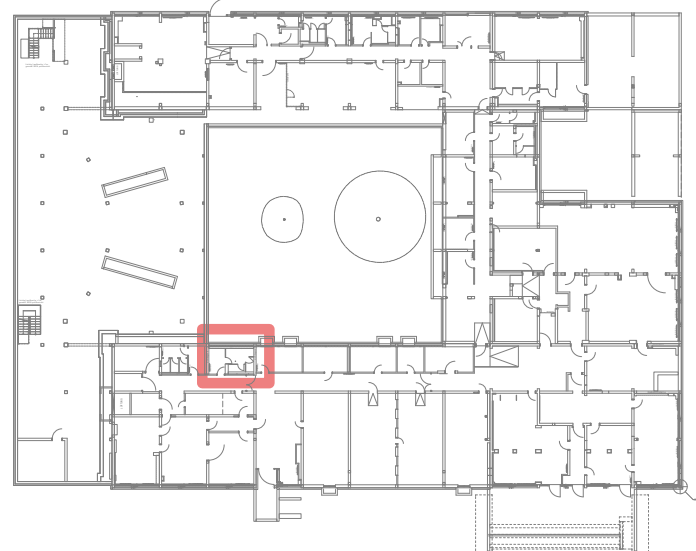

Übersicht UG

