


Der Küchenabfallraum kann ggfs.  
in einem zentralen Müllraum  
mit integriert werden.

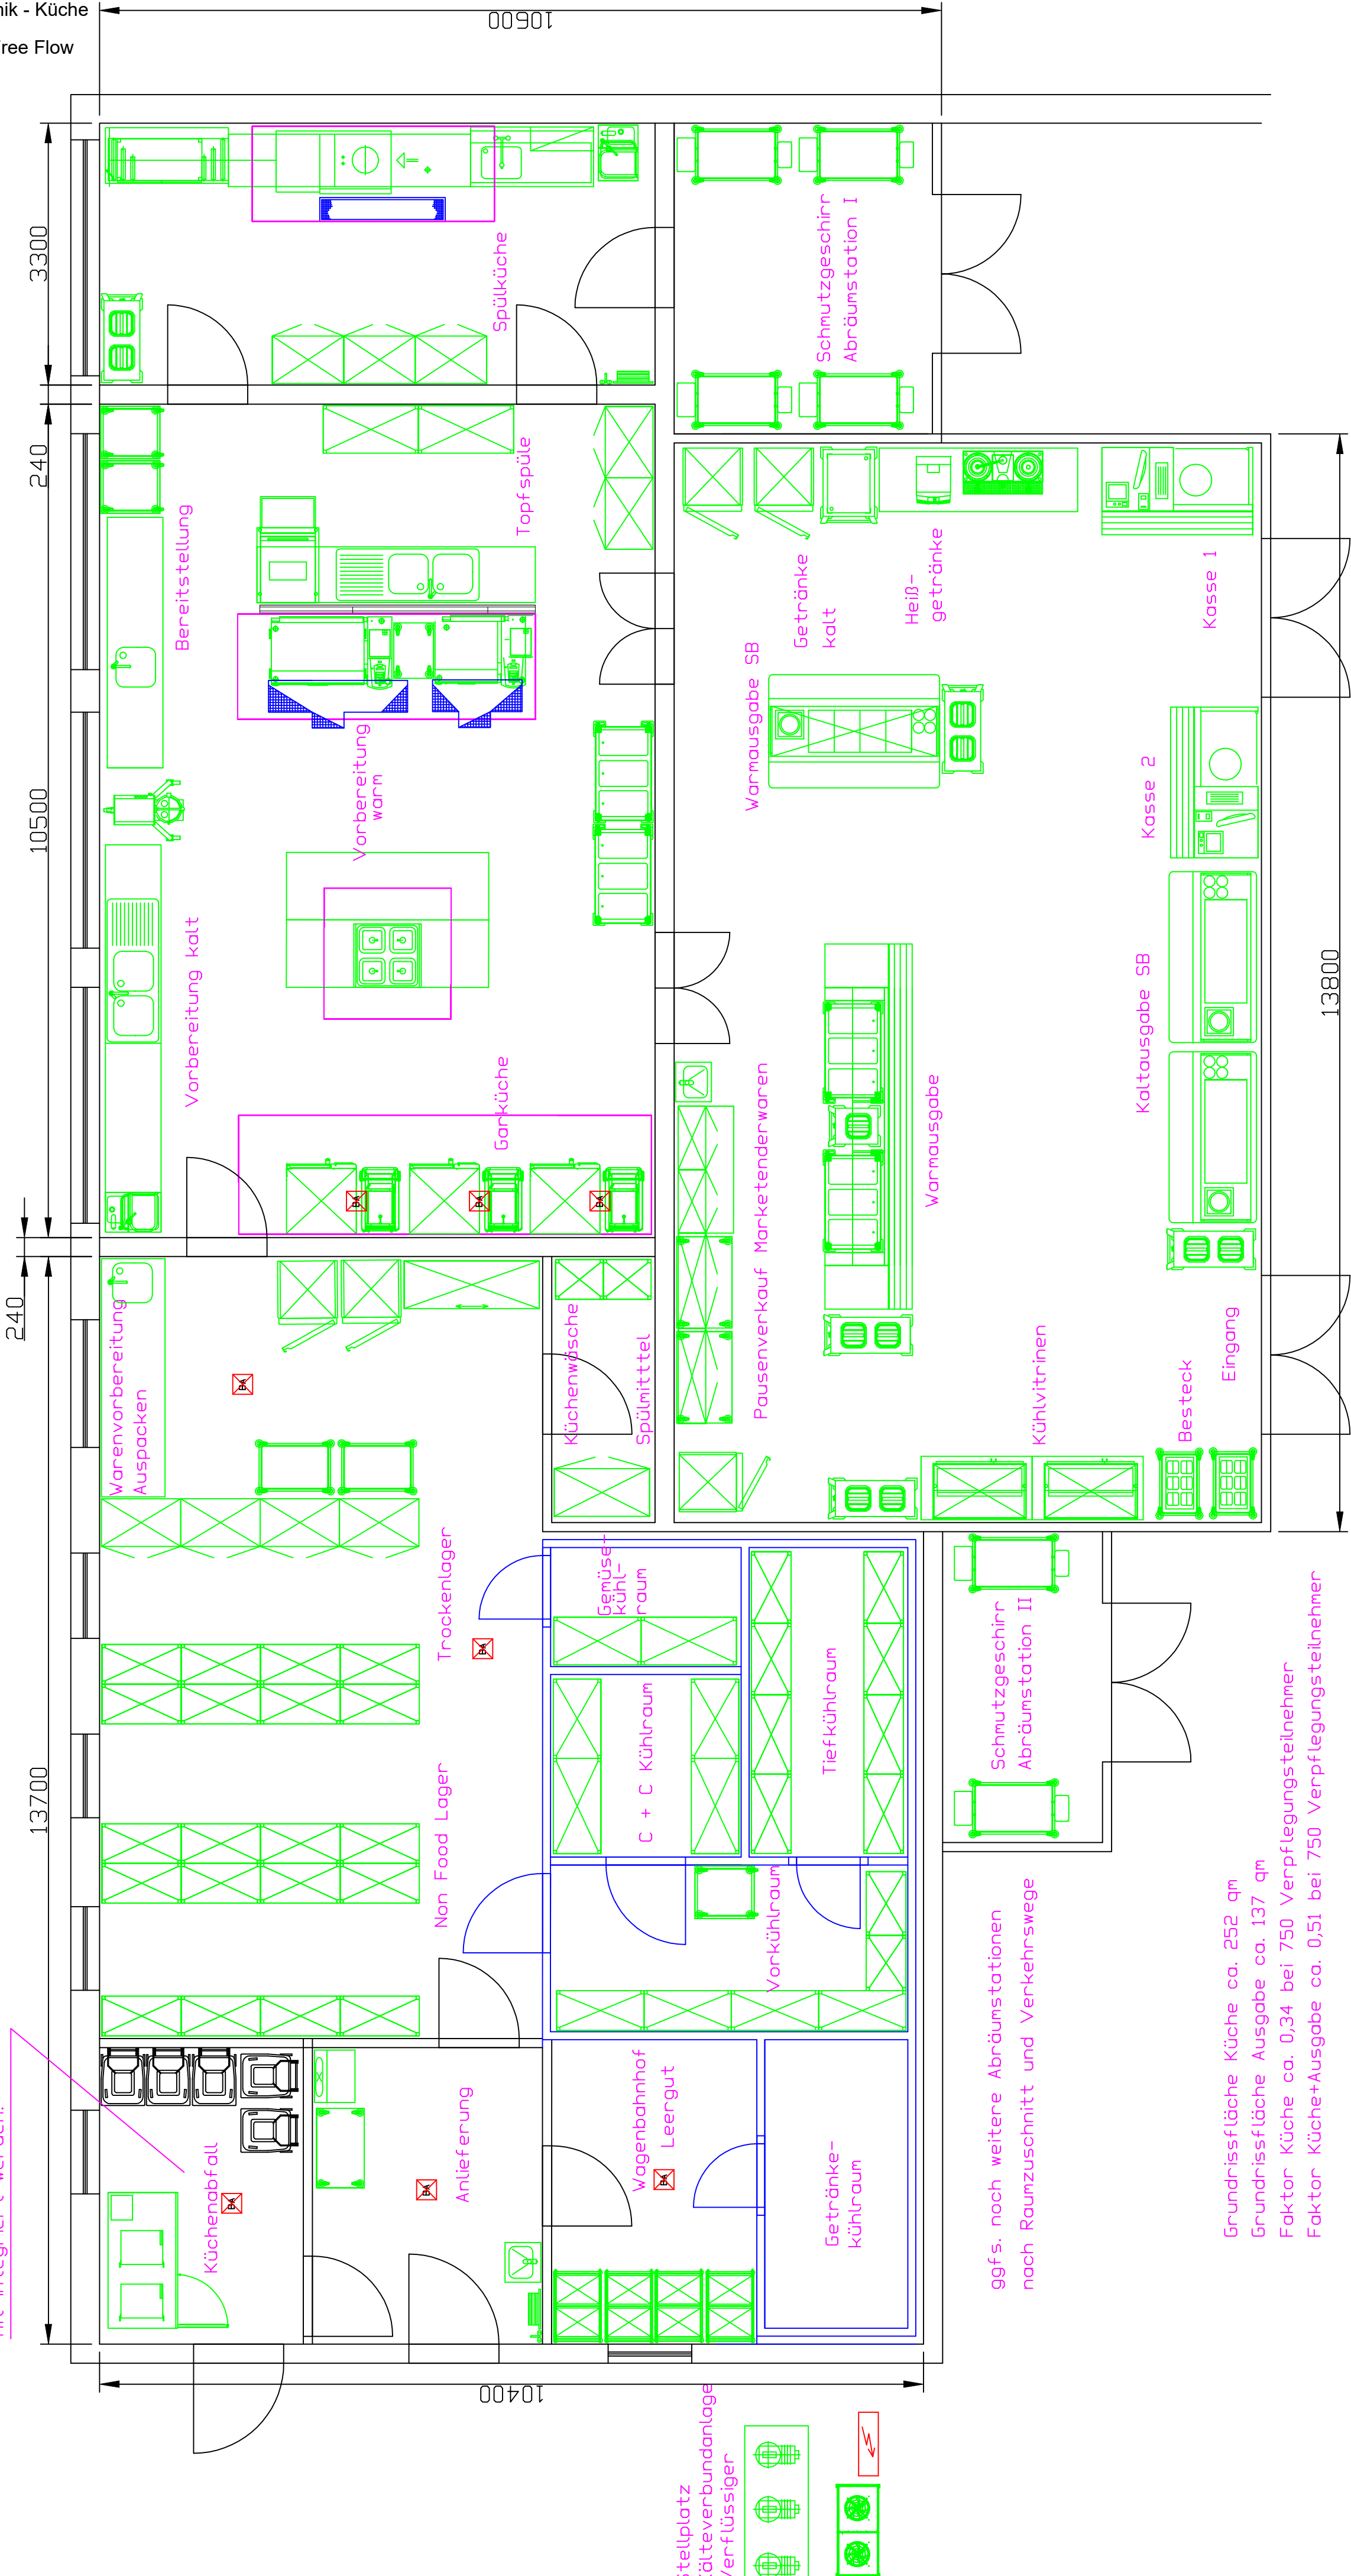

ggfs. noch weitere Abräumstationen  
nach Raumzuschnitt und Verkehrswege

Grundrissfläche Küche ca. 252 qm  
Grundrissfläche Ausgabe ca. 137 qm  
Faktor Küche ca. 0,34 bei 750 Verpflegungsteilnehmer  
Faktor Küche+Ausgabe ca. 0,51 bei 750 Verpflegungsteilnehmer