
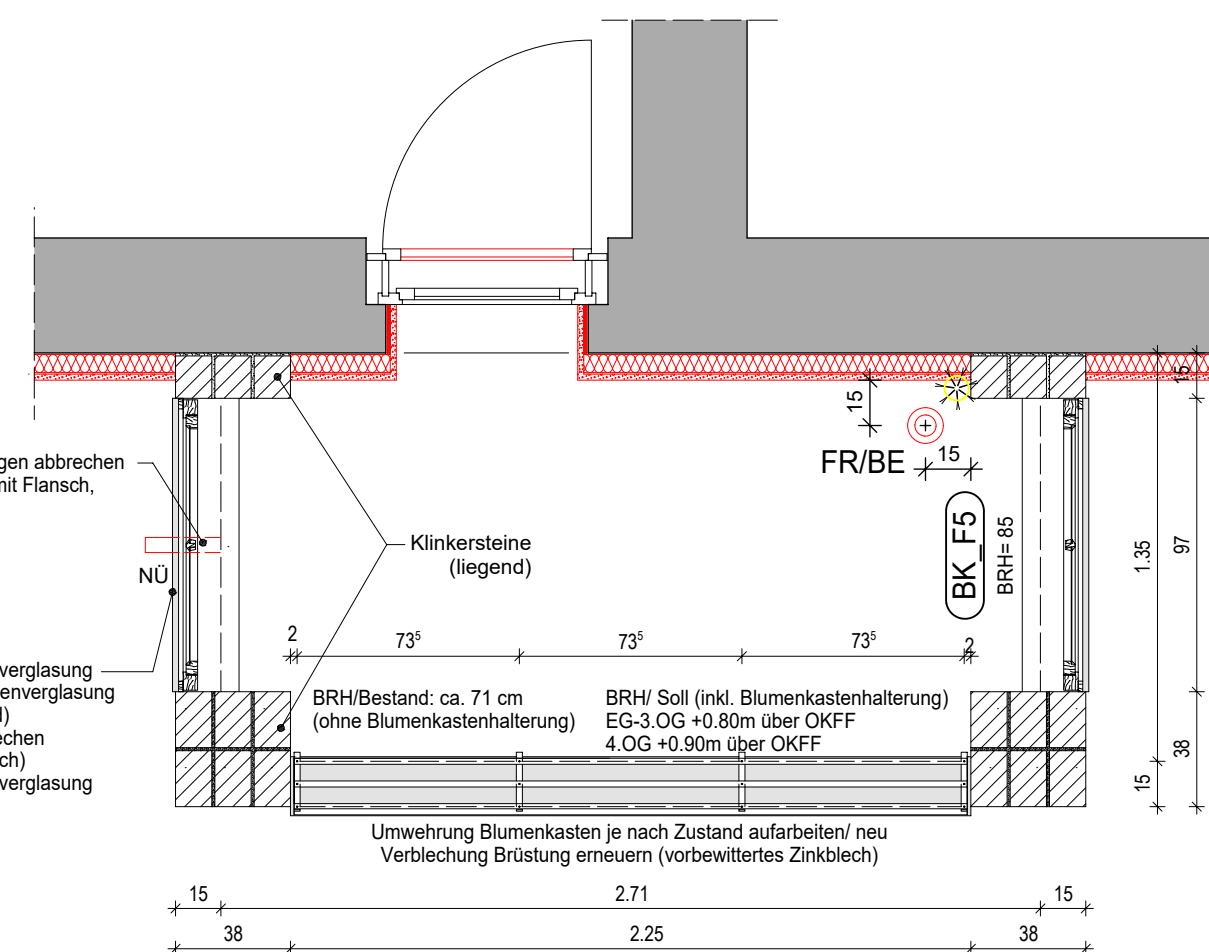
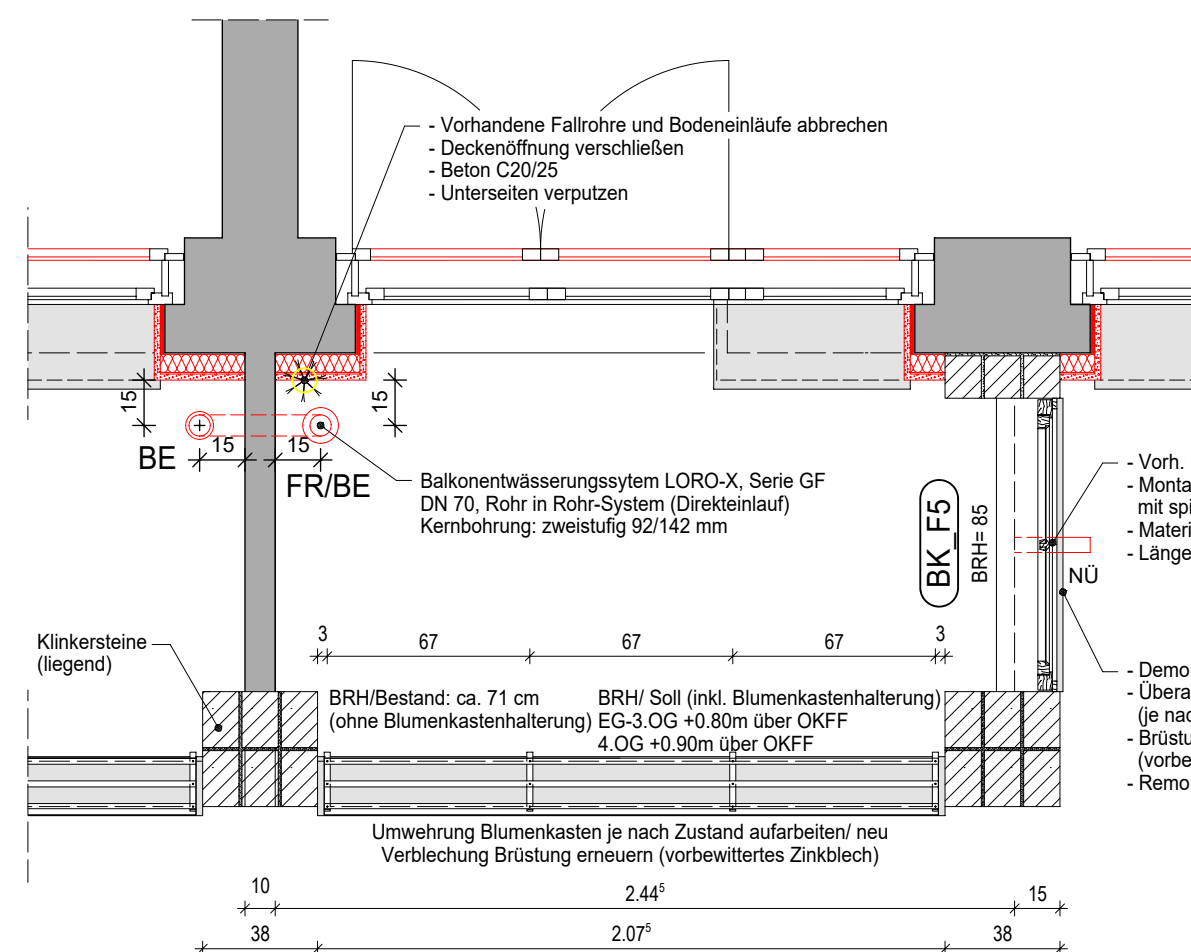
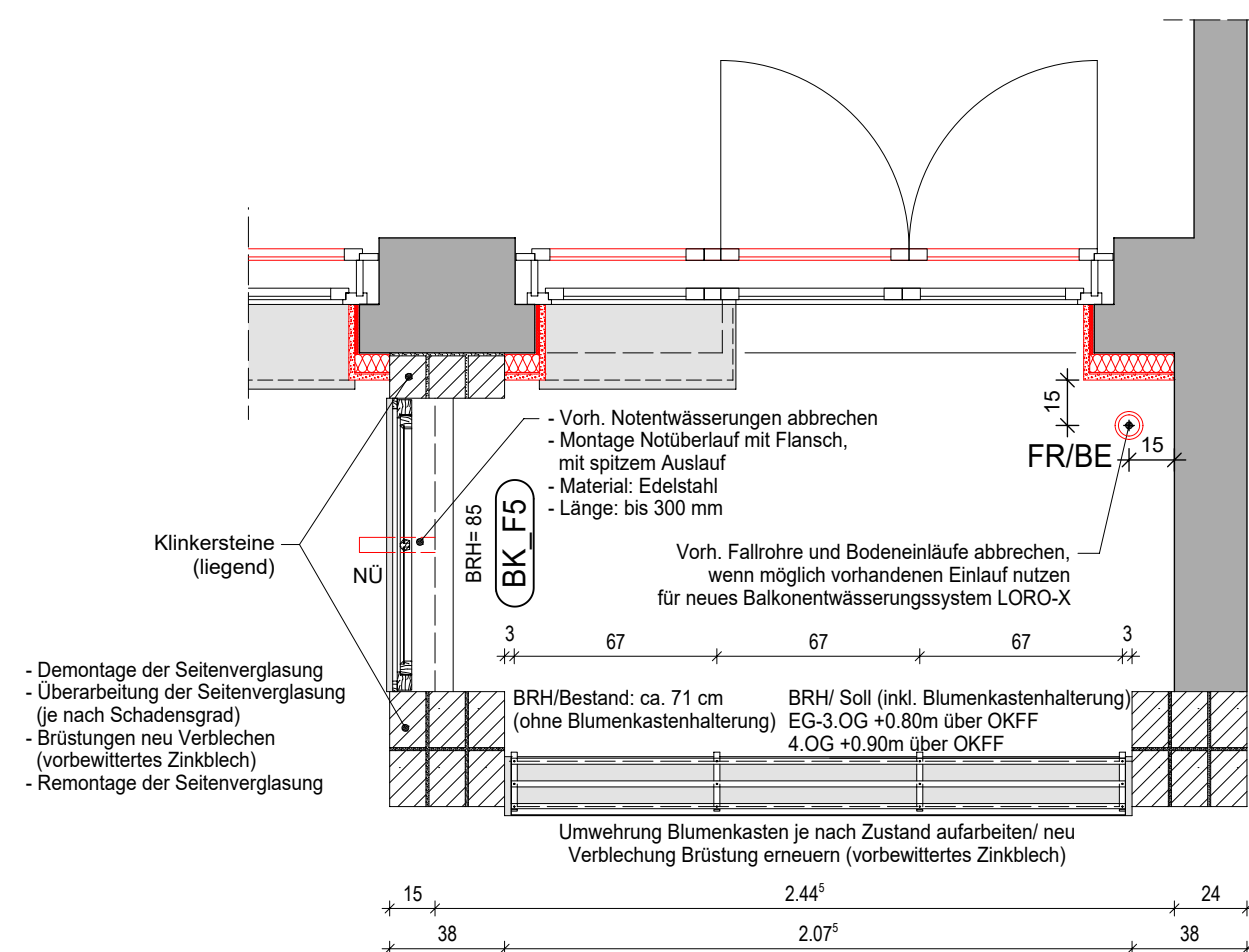
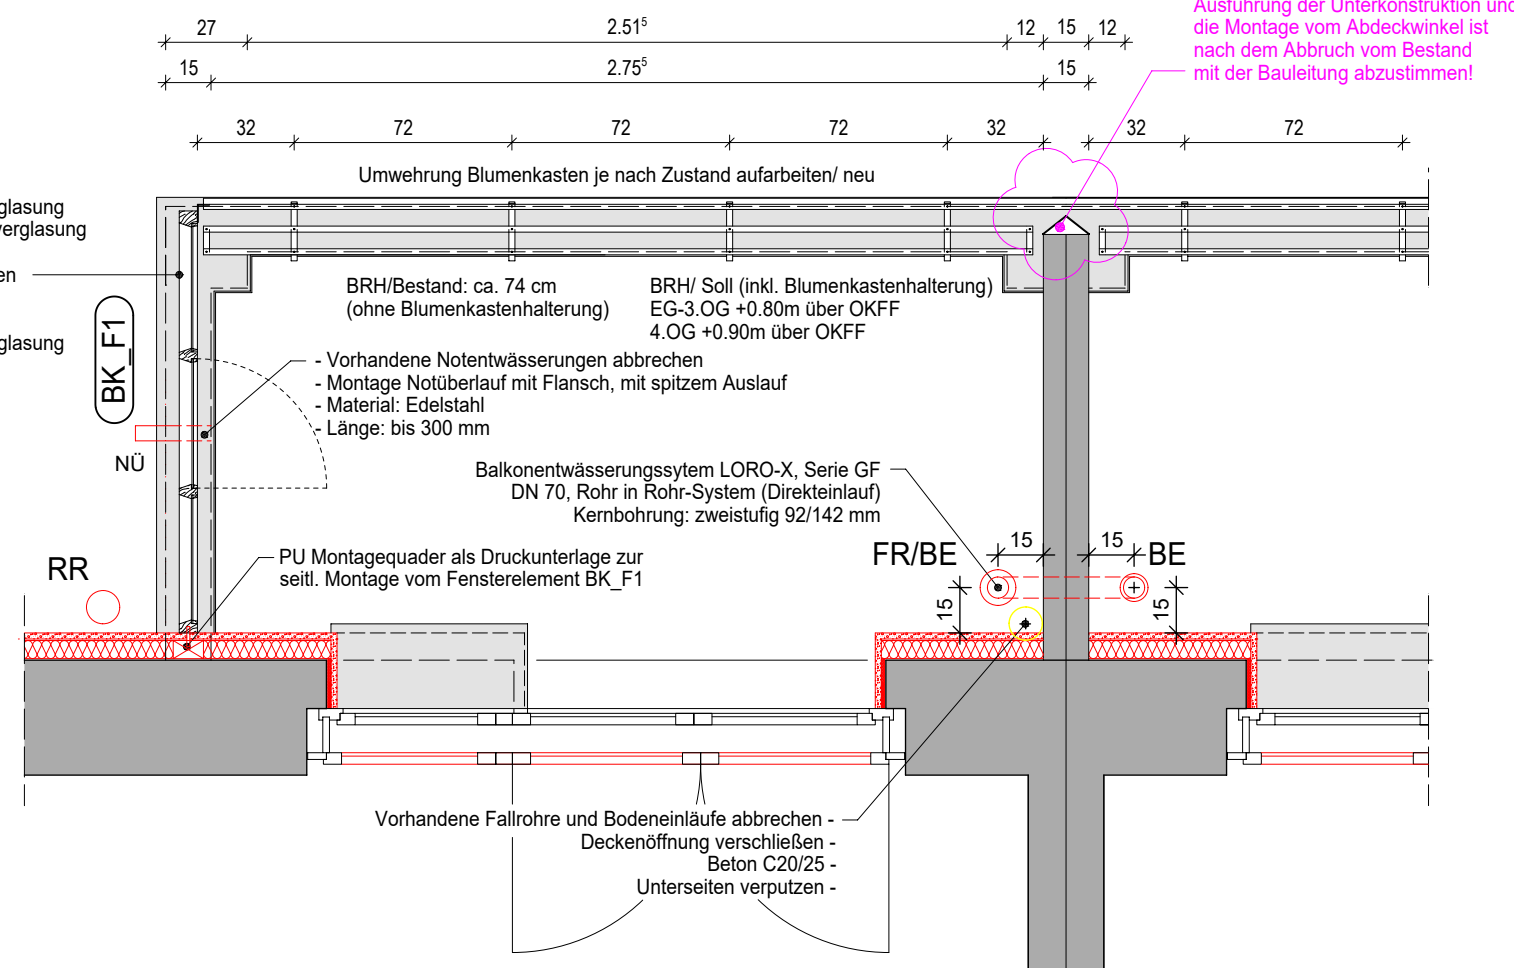


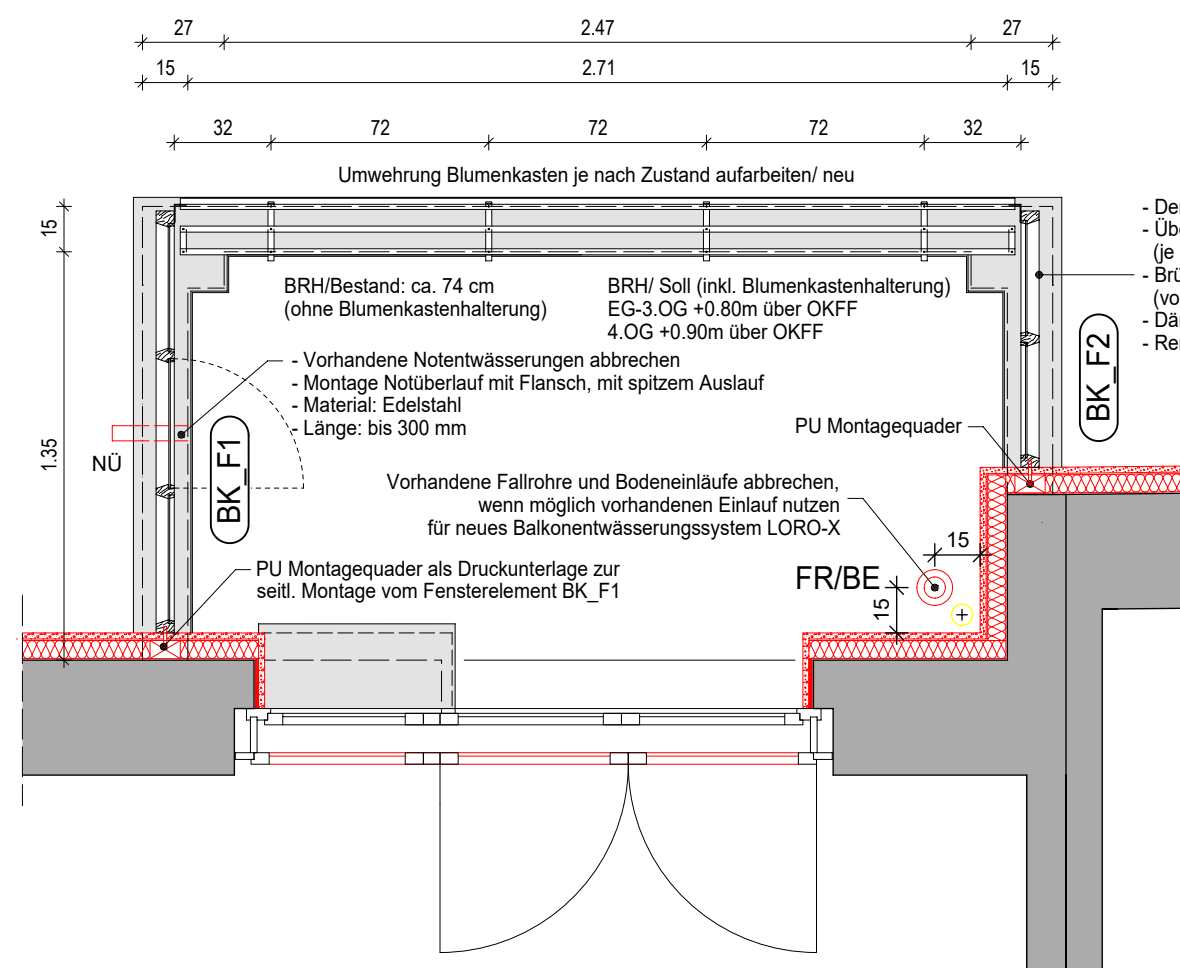

- Legende:


- | BK F1 | Fensternummer
Balkonverglasung |
|---|---|
|  | Wand Bestand |
|  | Neubau |
|  | Wand neu (Trockenbau) |
|  | Wand neu (Mauerwerk) |
|  | Abbruch |
|  | Wärmedämmung (WÄÄ) |
| BE | Balkoneinlauf |
| NÜ | Notüberlauf |
| RR | Regenfallrohr |
| FR | Fallrohr Balkon |

BAD

Projekt: WE 0021
Badener Ring 28-44 / Bayernring 25-28 b
Boelckestraße 12-22 / Loewenhardtamm 23-39
in 12101 Berlin-Tempelhof

Bauherr: **STADT UND LAND**
WOHNBAUTEN GESELLSCHAFT mbH
Werbellinstraße 12
12053 BERLIN

Tel. 030 / 6892-67 22
Fax 030 / 6892-64 72

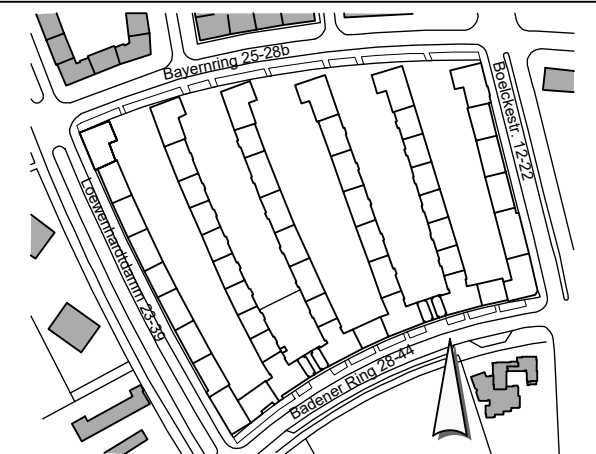

Planung und Bauleitung:

RTW GENERALPLANUNGS-
GESELLSCHAFT MBH

BAYREUTHER STR. 8 · 10787 BERLIN
 fon: +49 (0)30 / 787 75 3-0 mail@rtw-generalplanung.de
 fax: +49 (0)30 / 781 81 91 www.rtw-generalplanung.de

Zeichnung:
Detailplanung
Detail 30
Grundrisse Balkone

Plancode SuL 0021C01 ---AH5 -DBAL 001B-P

Nr.	Änderung	gez.	bearb.	Datum
A	Ergänzungen Seitenvergl.	TM	TM	07.07.23
B	Ergänzung Legende	TM	TM	10.07.23

Datum		09.05.2023		Maßstab		1:25 / 1:5	
gez.	YK	bearb.	YK	Plangröße		650x297 mm	
Plan- und Datei-Nr.				BAD 0 63 6302			