


BA Birken 1

Datum: 09.12.2024

Maßstab: 1:500



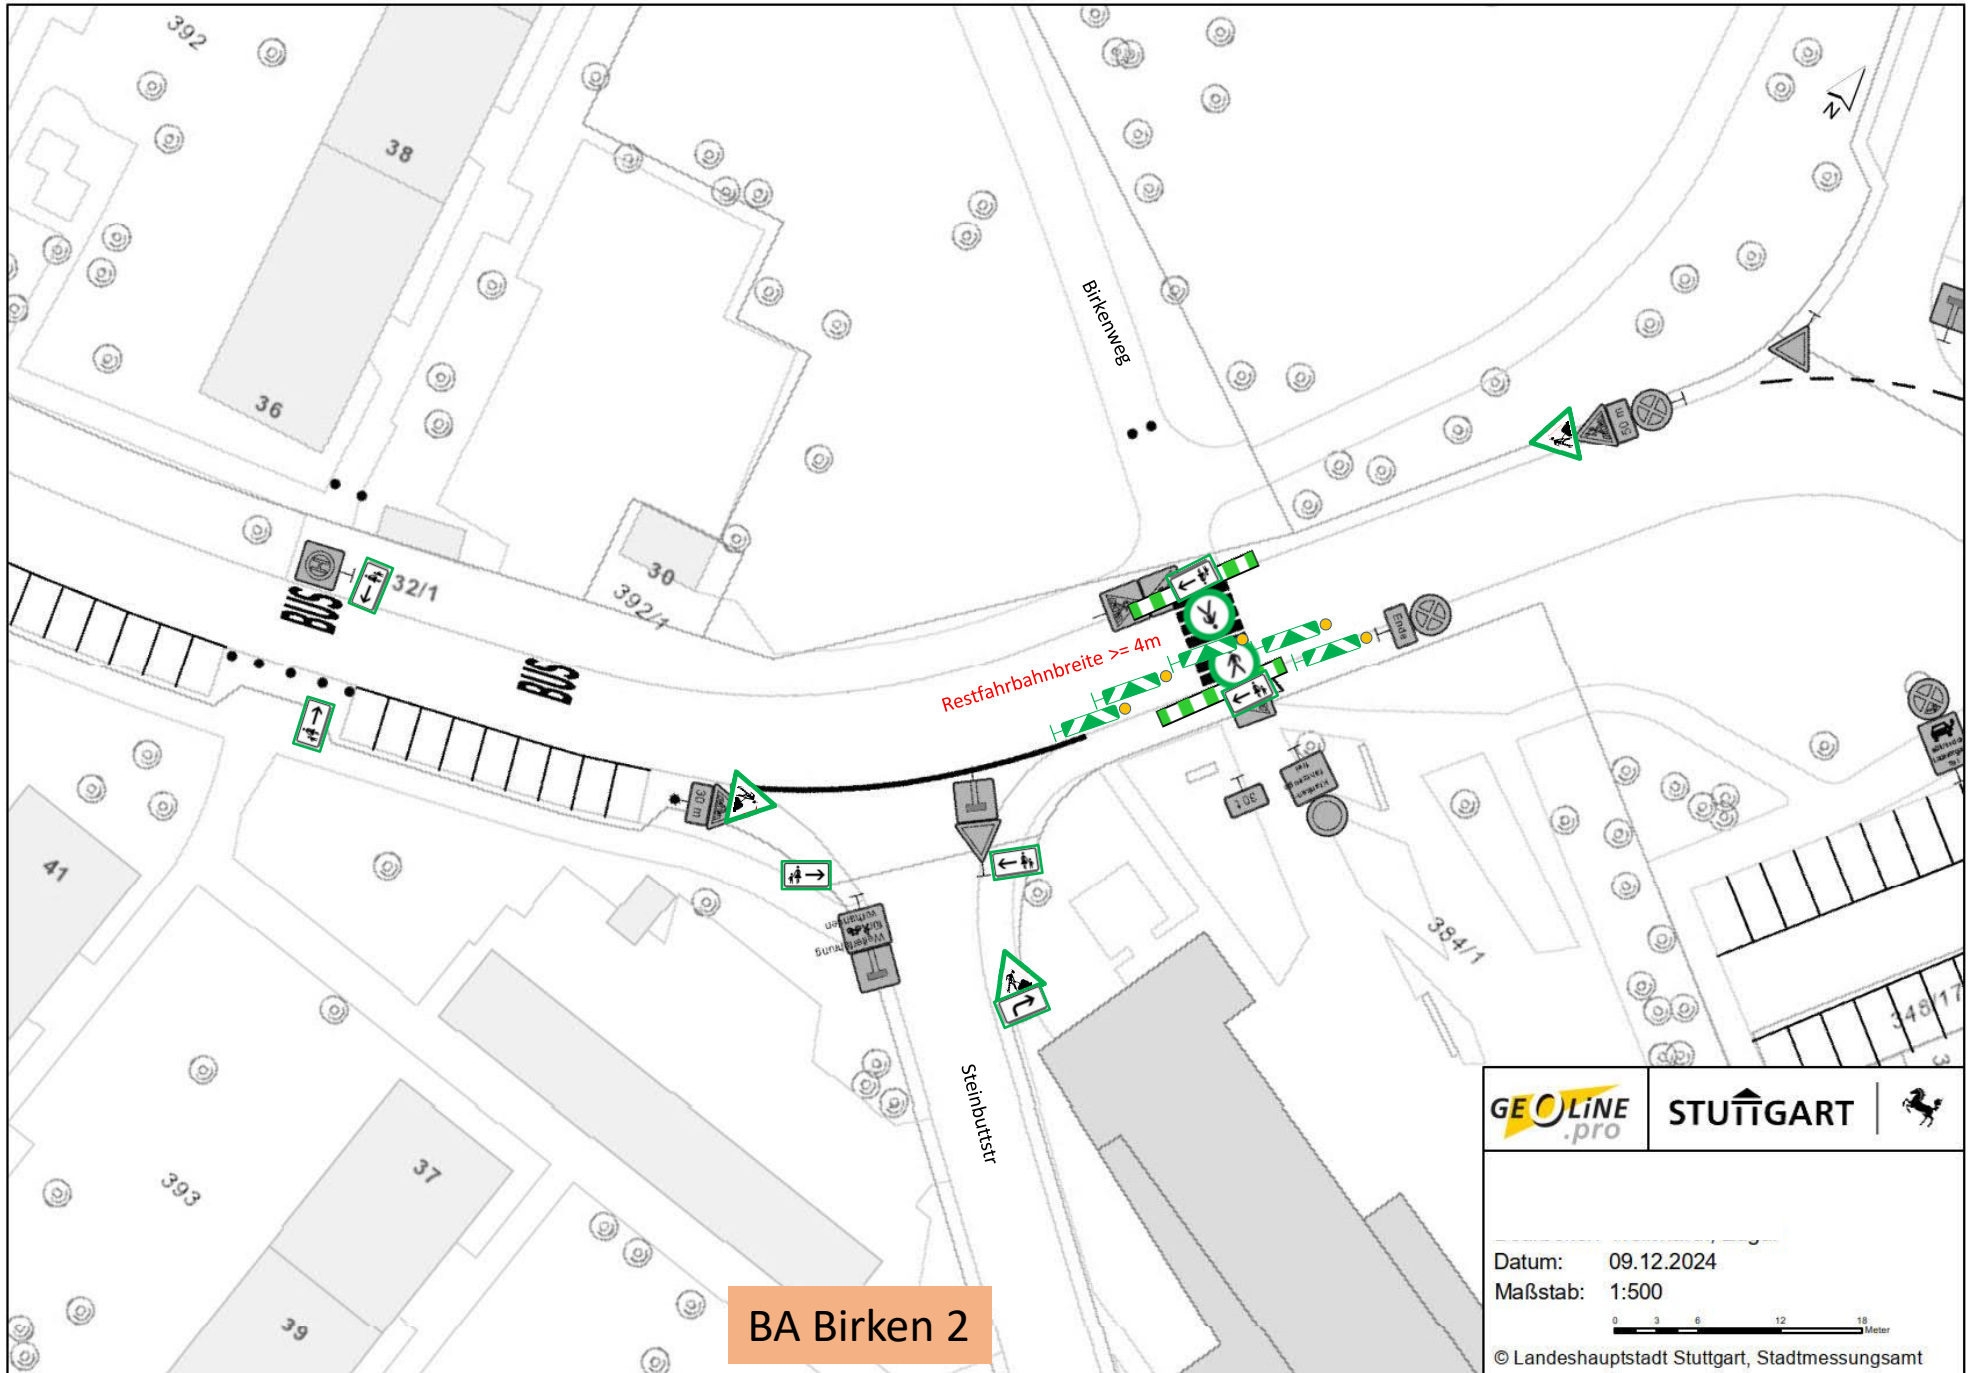


BA Birken 2

GEOLINE .pro	STUTTGART
------------------------	------------------

Datum: 09.12.2024
 Maßstab: 1:500

© Landeshauptstadt Stuttgart, Stadtmessungsamt

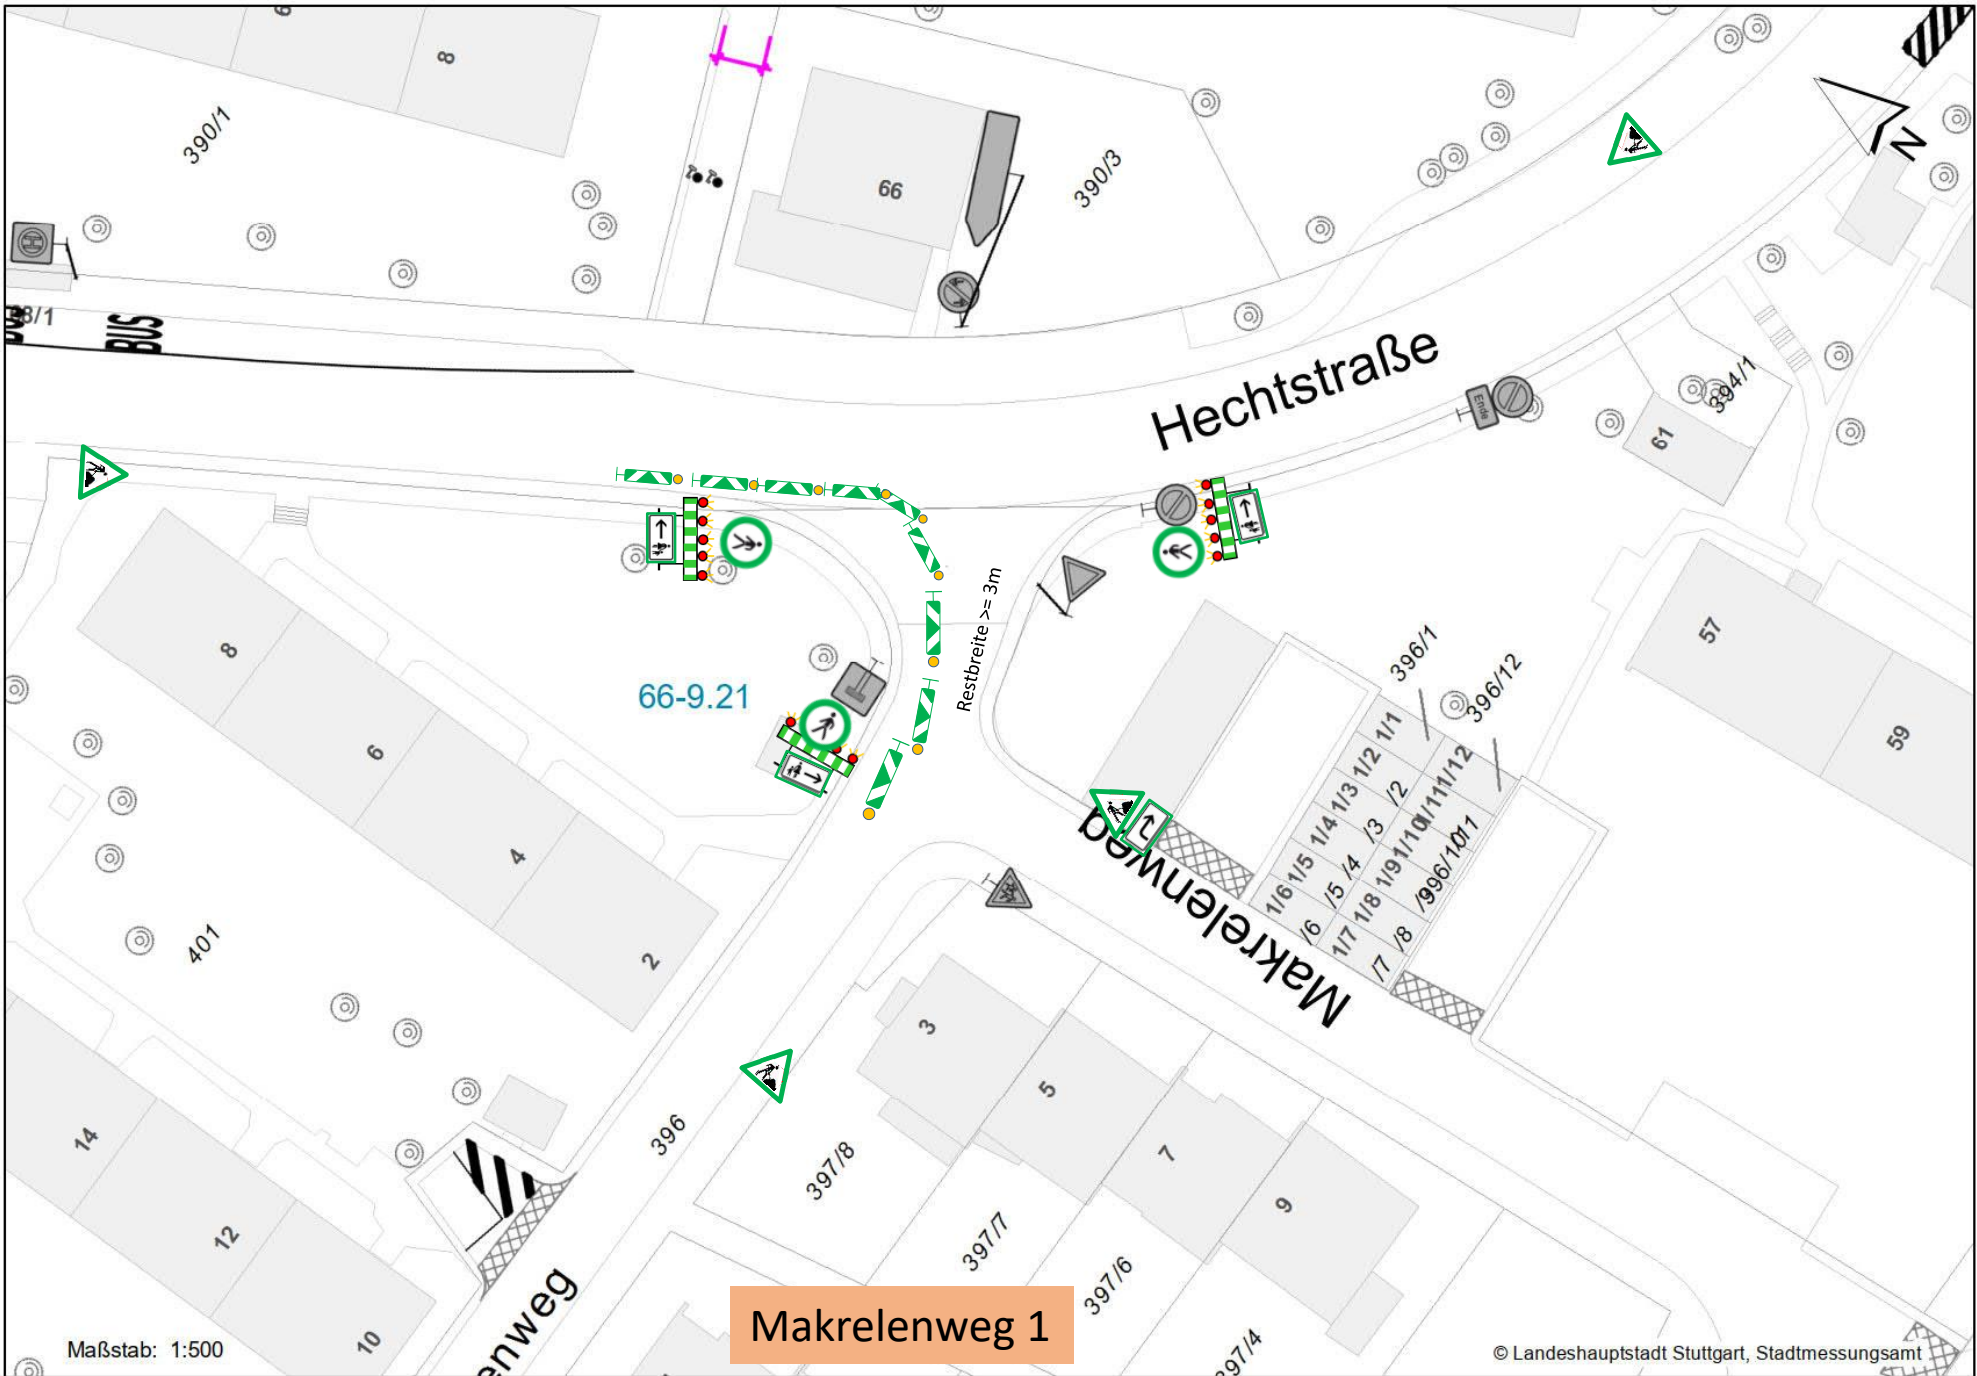

Hechtstraße

Makrelenweg

66-9.21


Restbreite >= 3m

1/6	1/5	1/4	1/3	1/2	1/1

Maßstab: 1:500

Makrelenweg 1

© Landeshauptstadt Stuttgart, Stadtmessungsamt

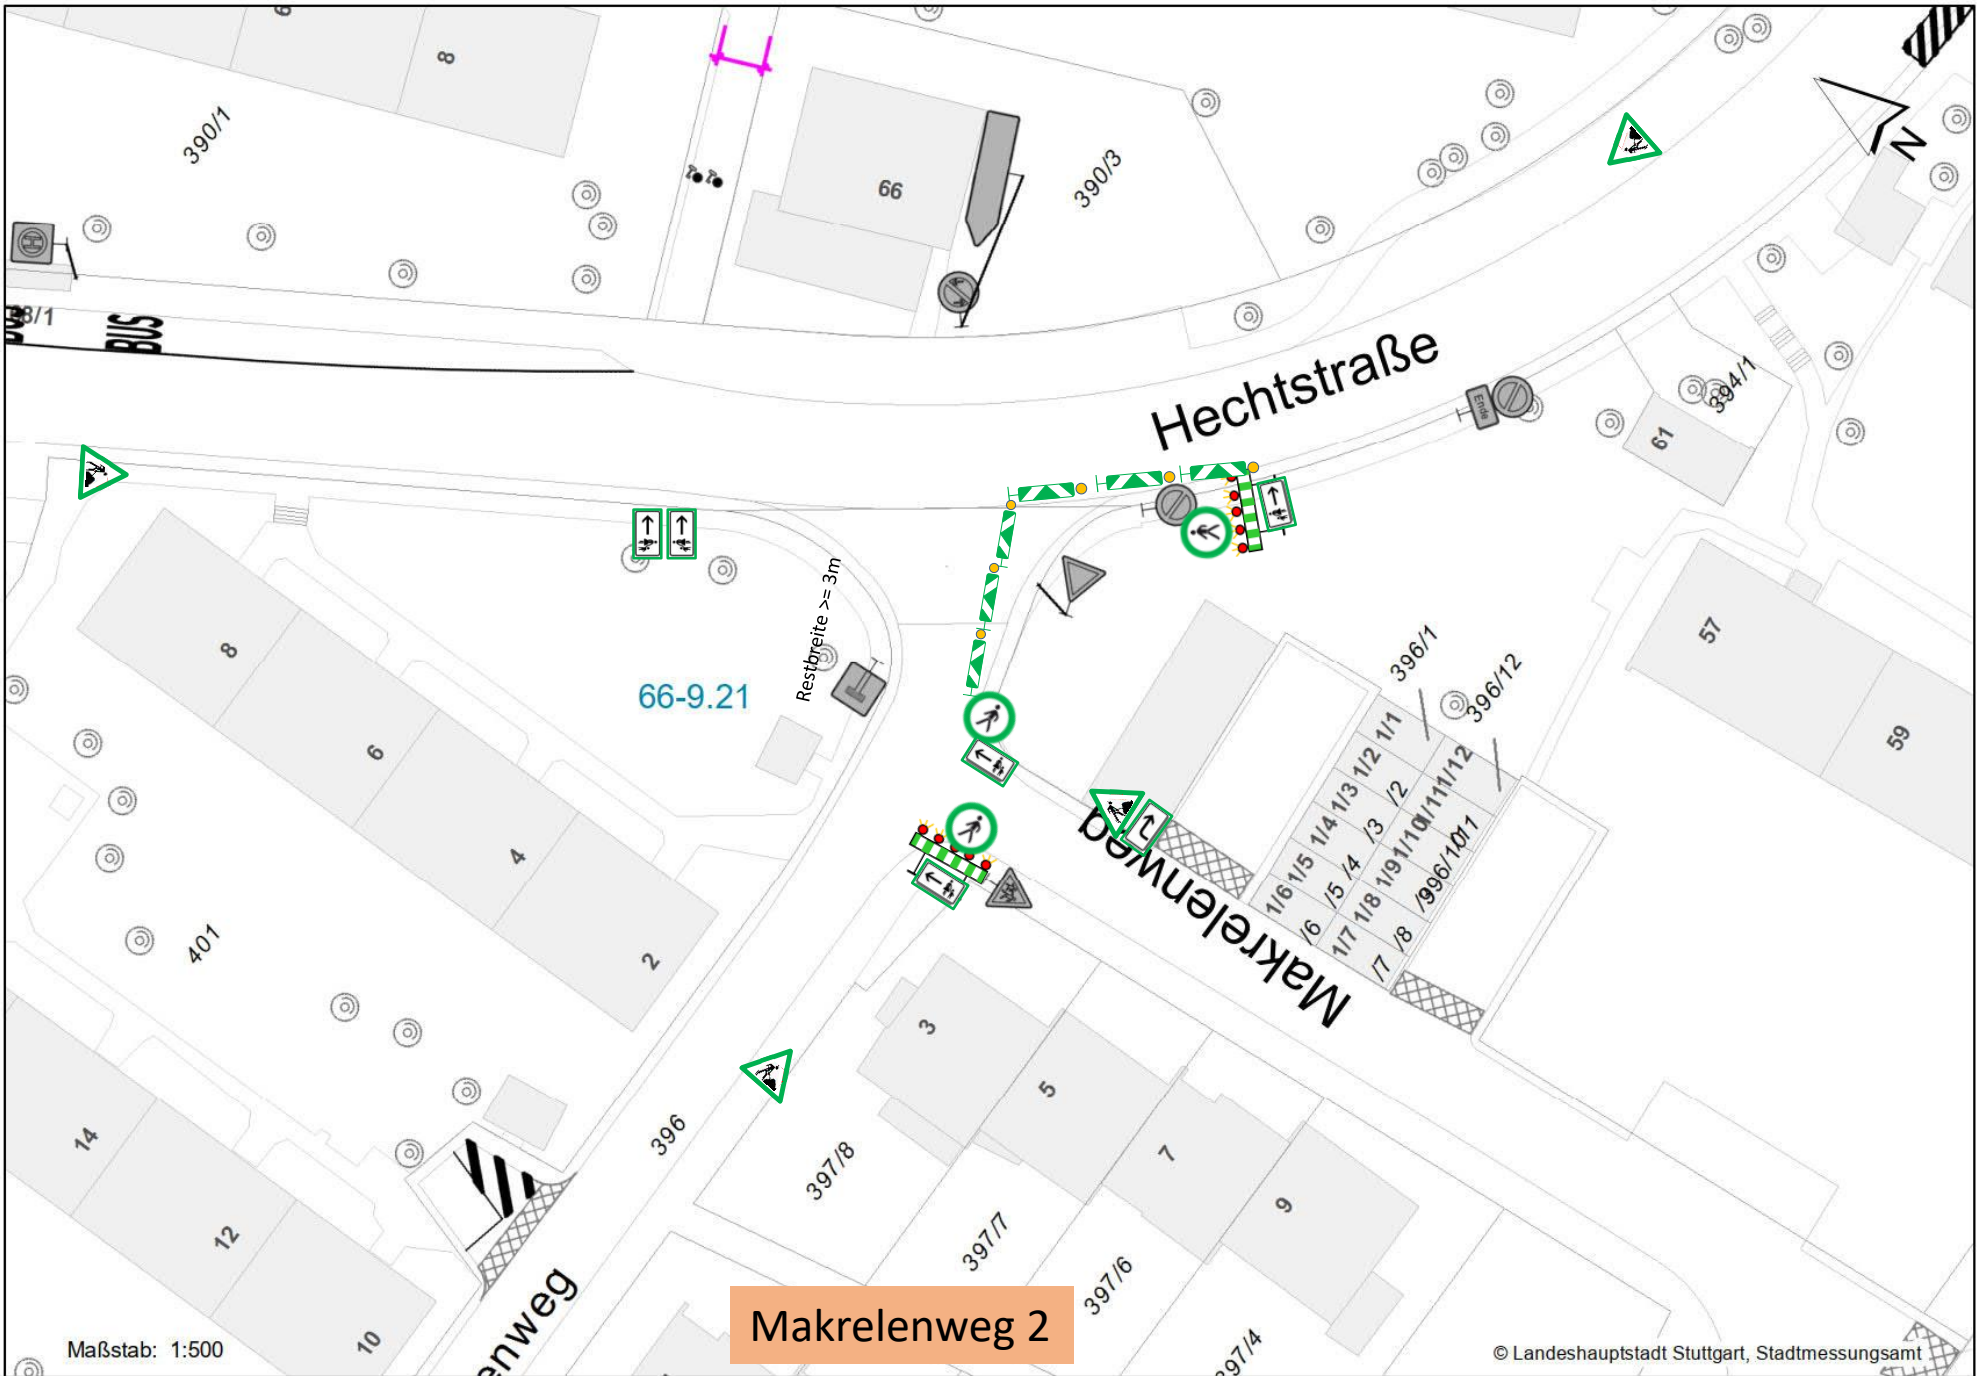

Hechtstraße

Makrelenweg


66-9.21

Restbreite >= 3m

Makrelenweg 2

Maßstab: 1:500

© Landeshauptstadt Stuttgart, Stadtmessungsamt

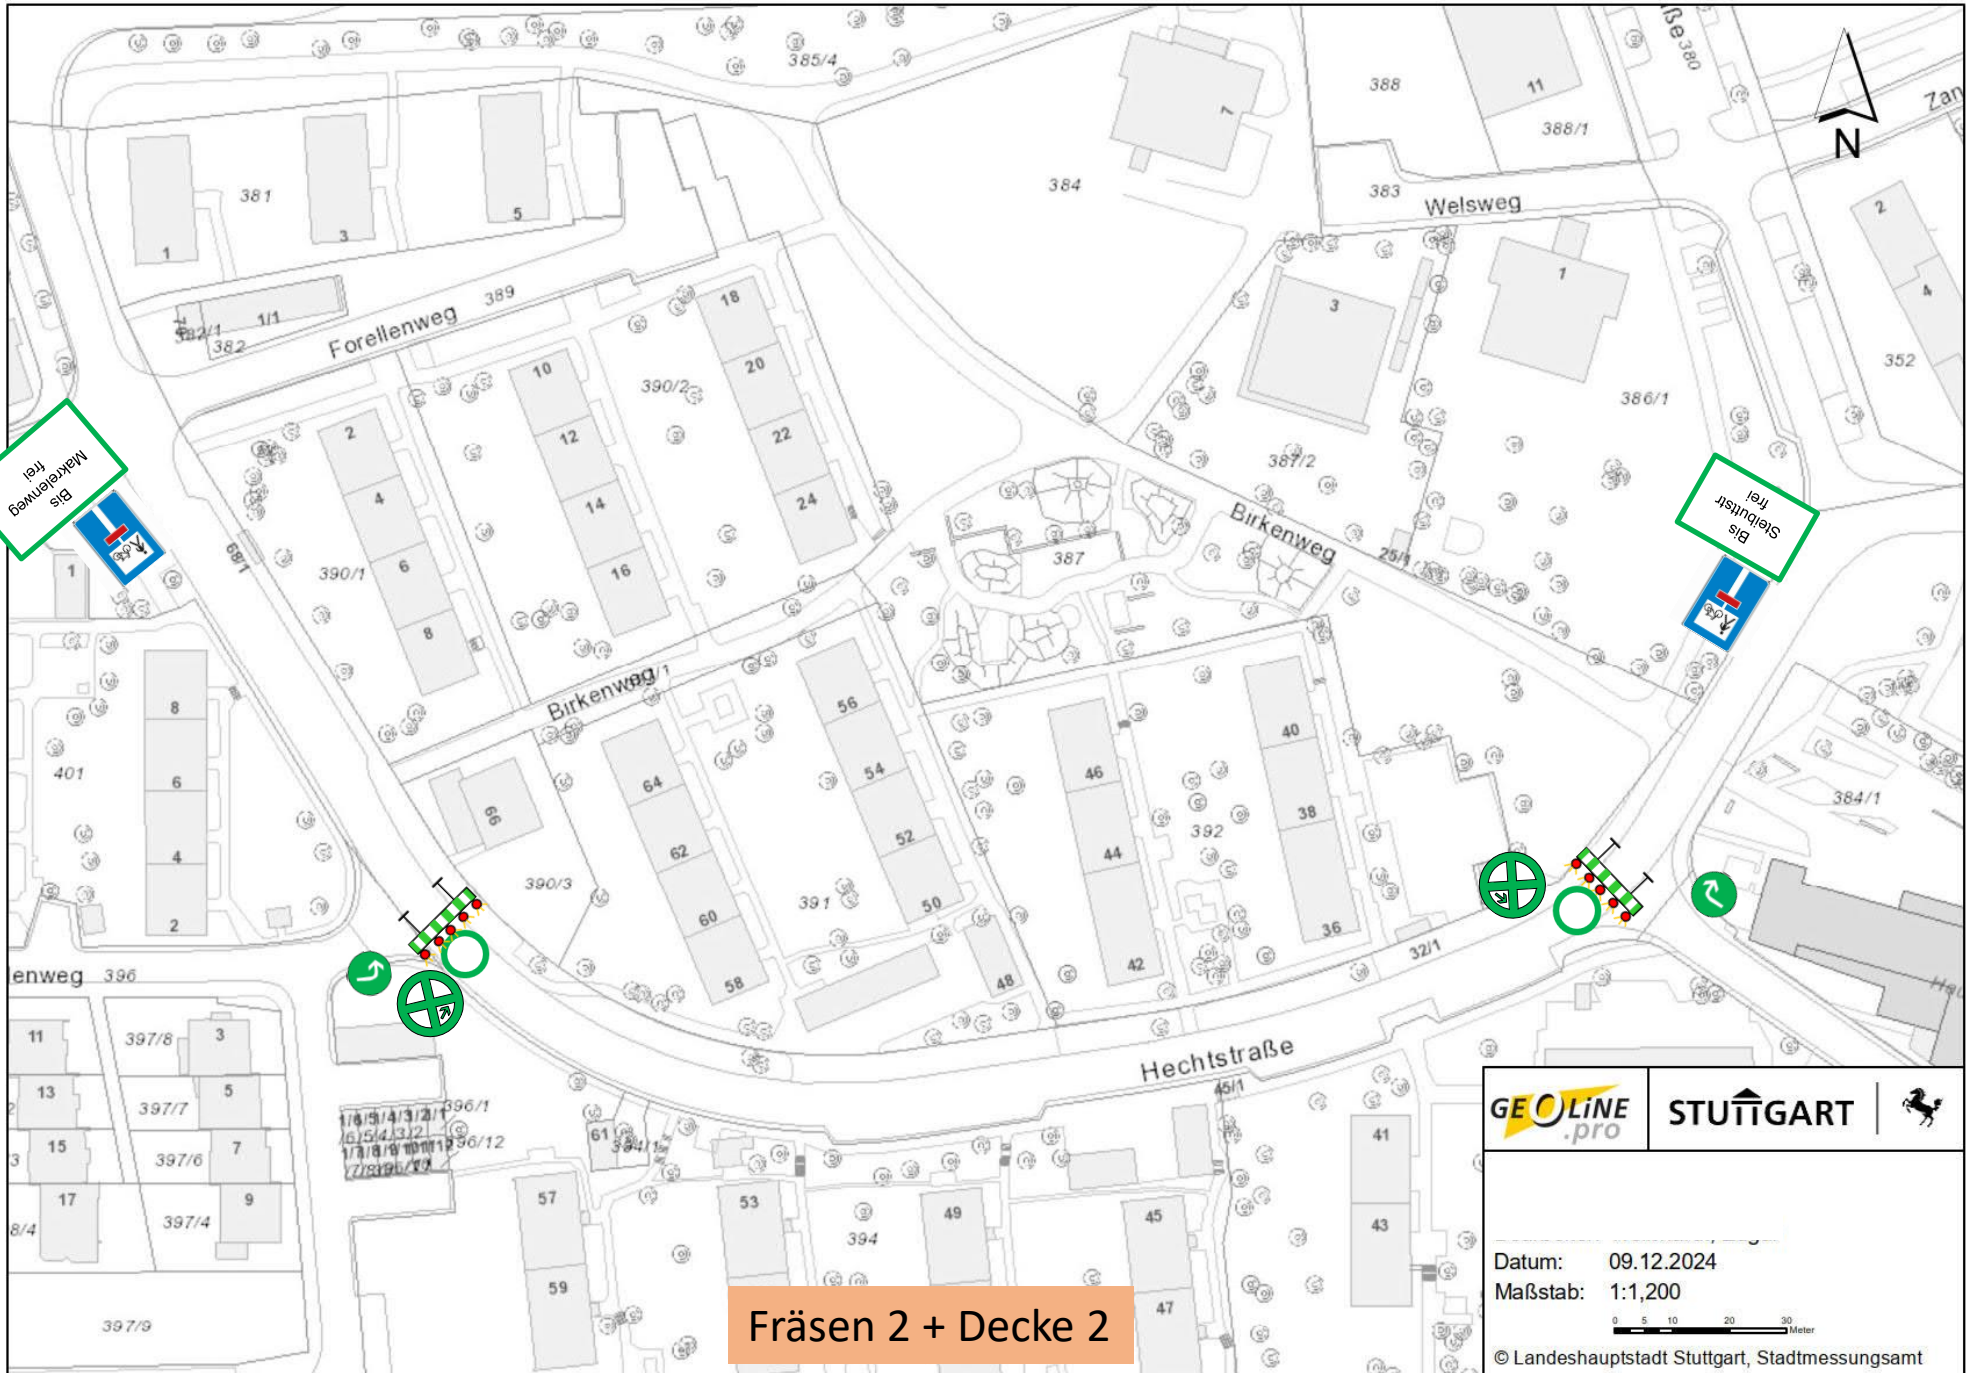


Bis


Fräsen 2 + Decke 2



Datum: 09.12.2024	
Maßstab: 1:1,200	
© Landeshauptstadt Stuttgart, Stadtmessungsamt	

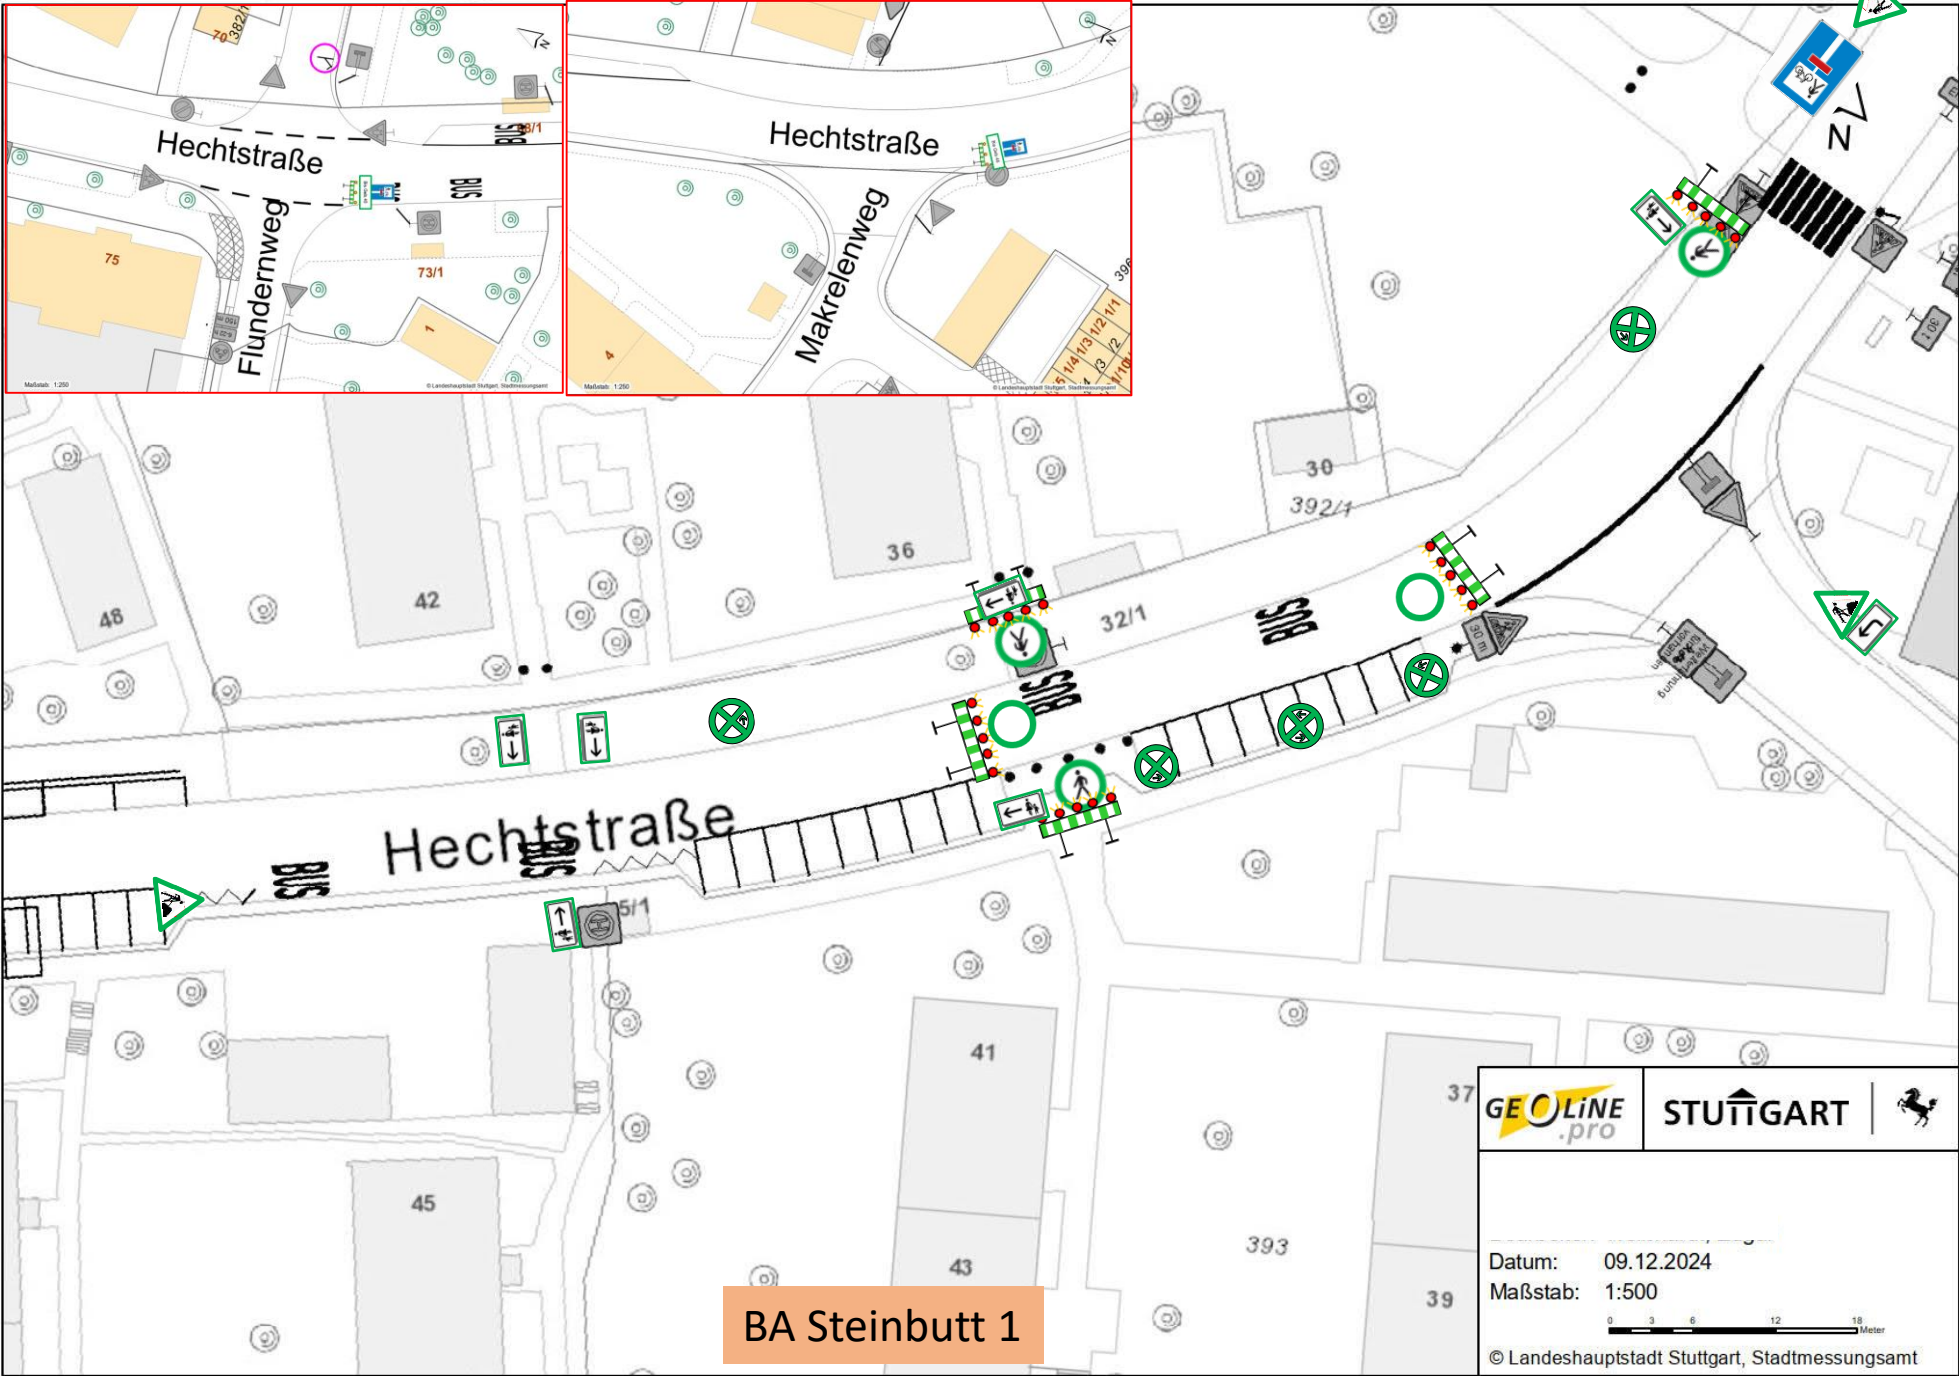

BA Steinbutt 1


Datum: 09.12.2024
 Maßstab: 1:500



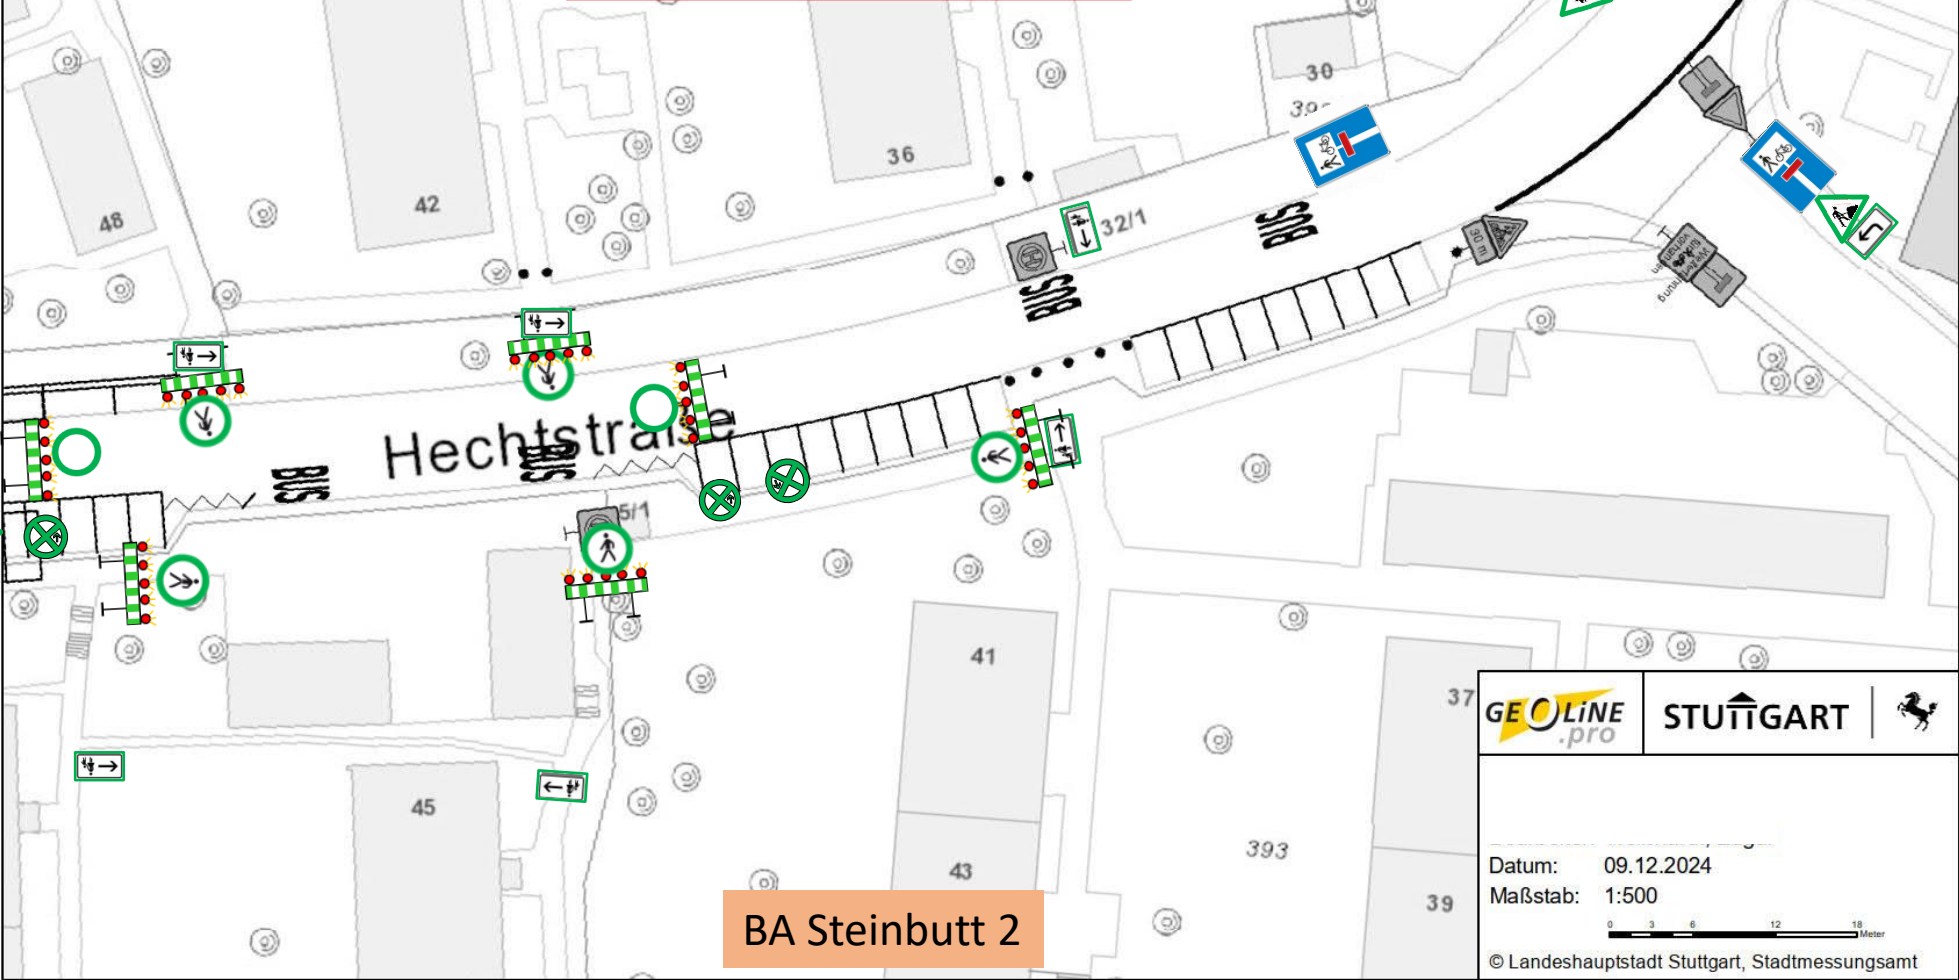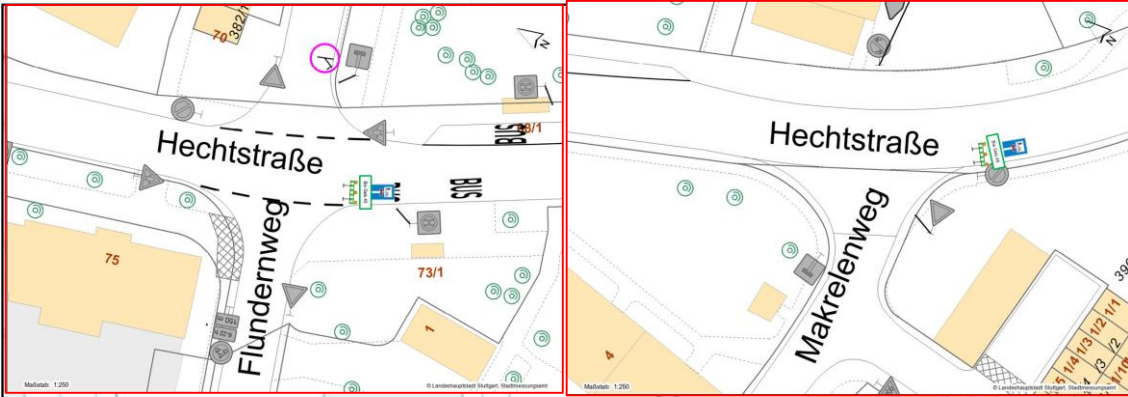


BA Steinbutt 2

Datum: 09.12.2024	
Maßstab: 1:500	
© Landeshauptstadt Stuttgart, Stadtmessungsamt	

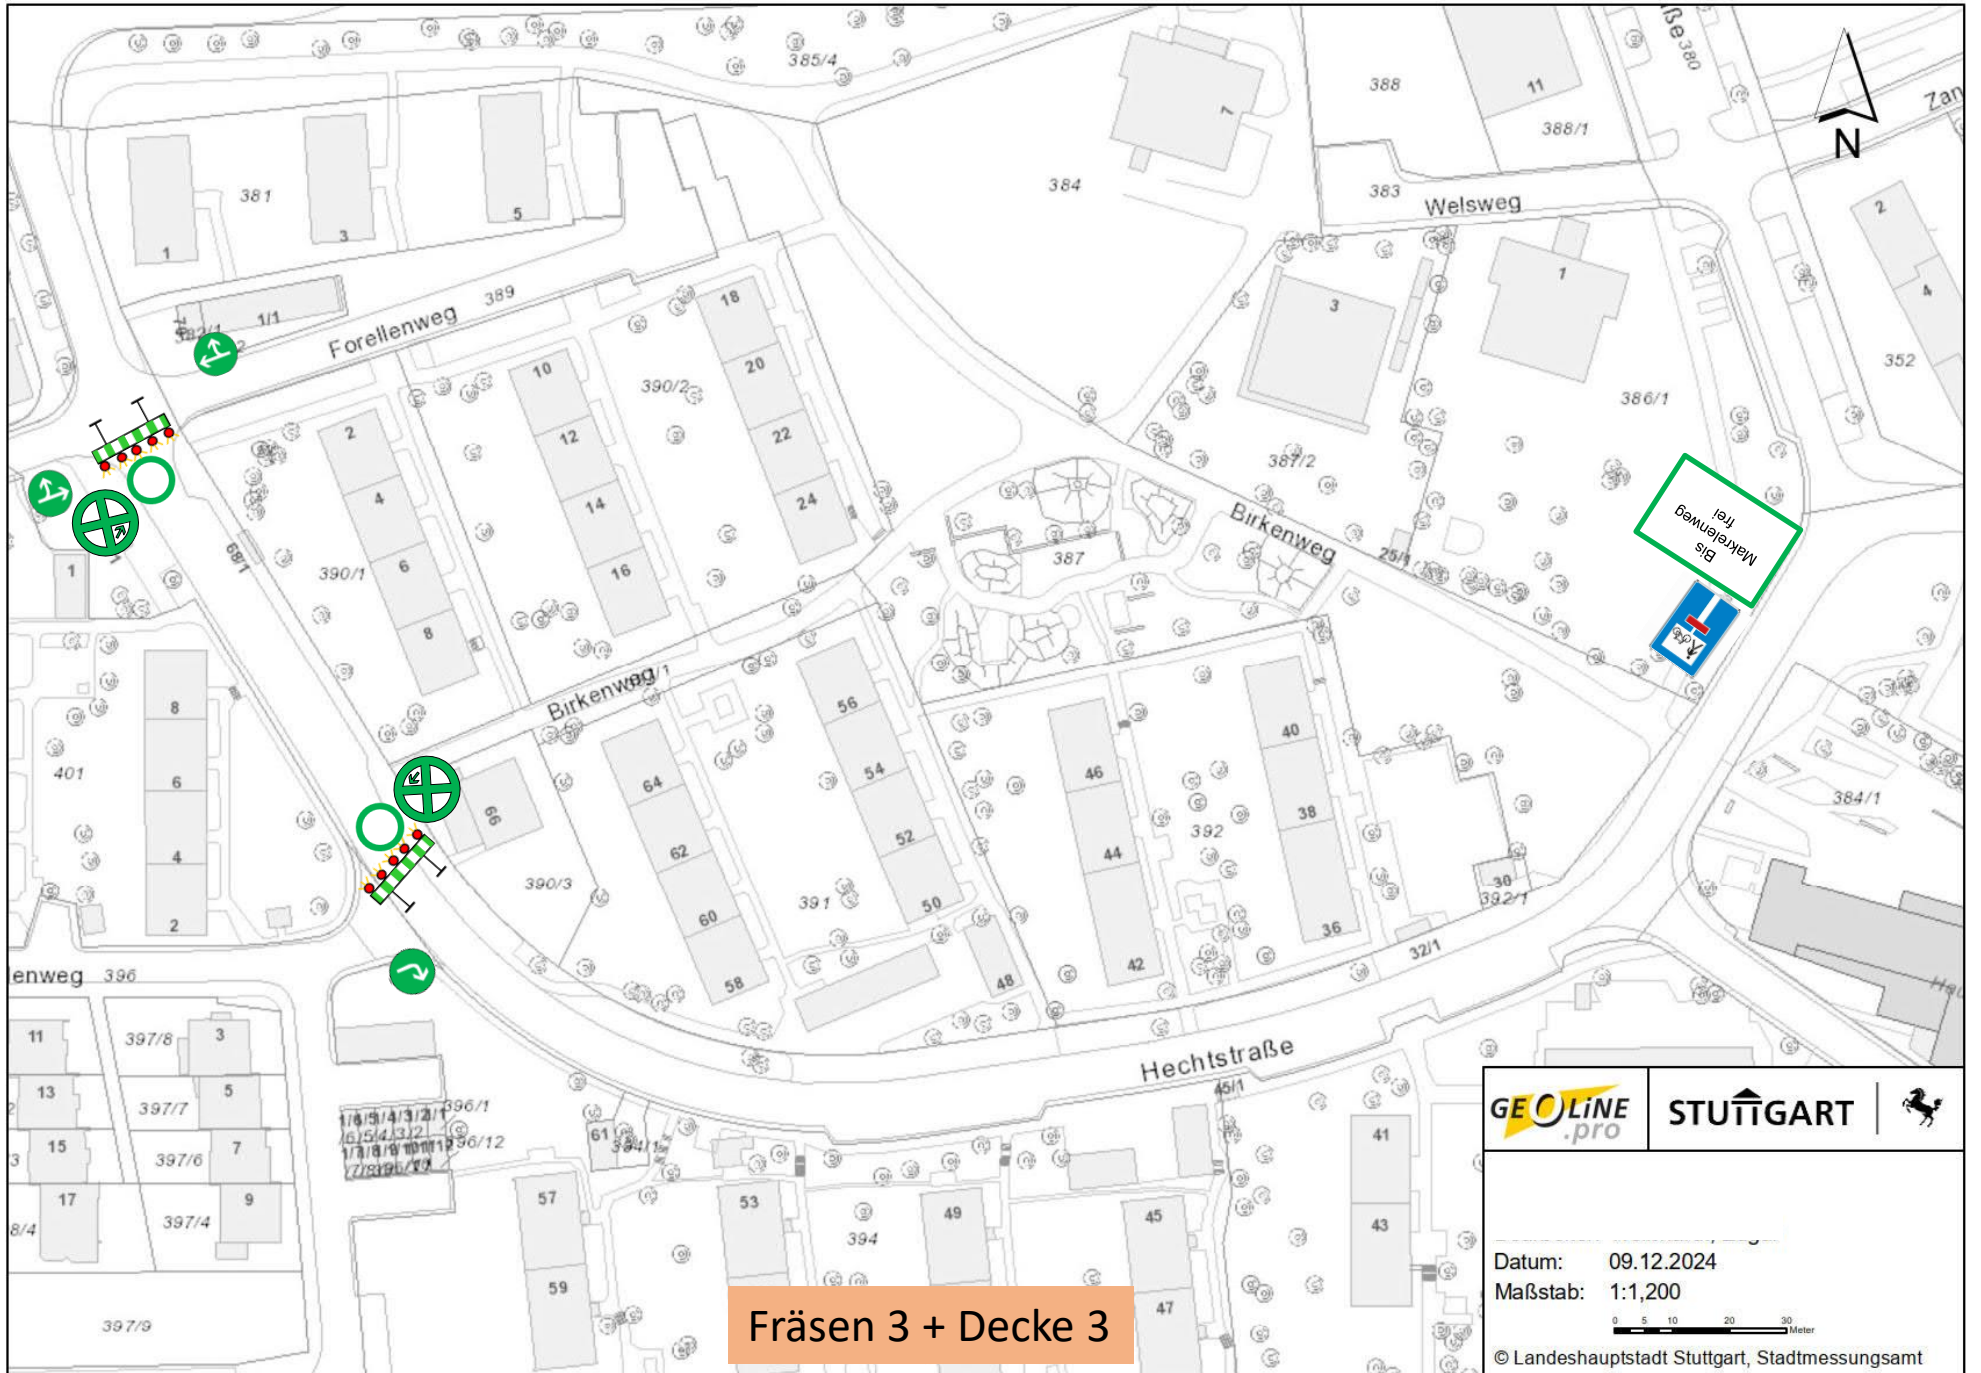

Fräsen 3 + Decke 3

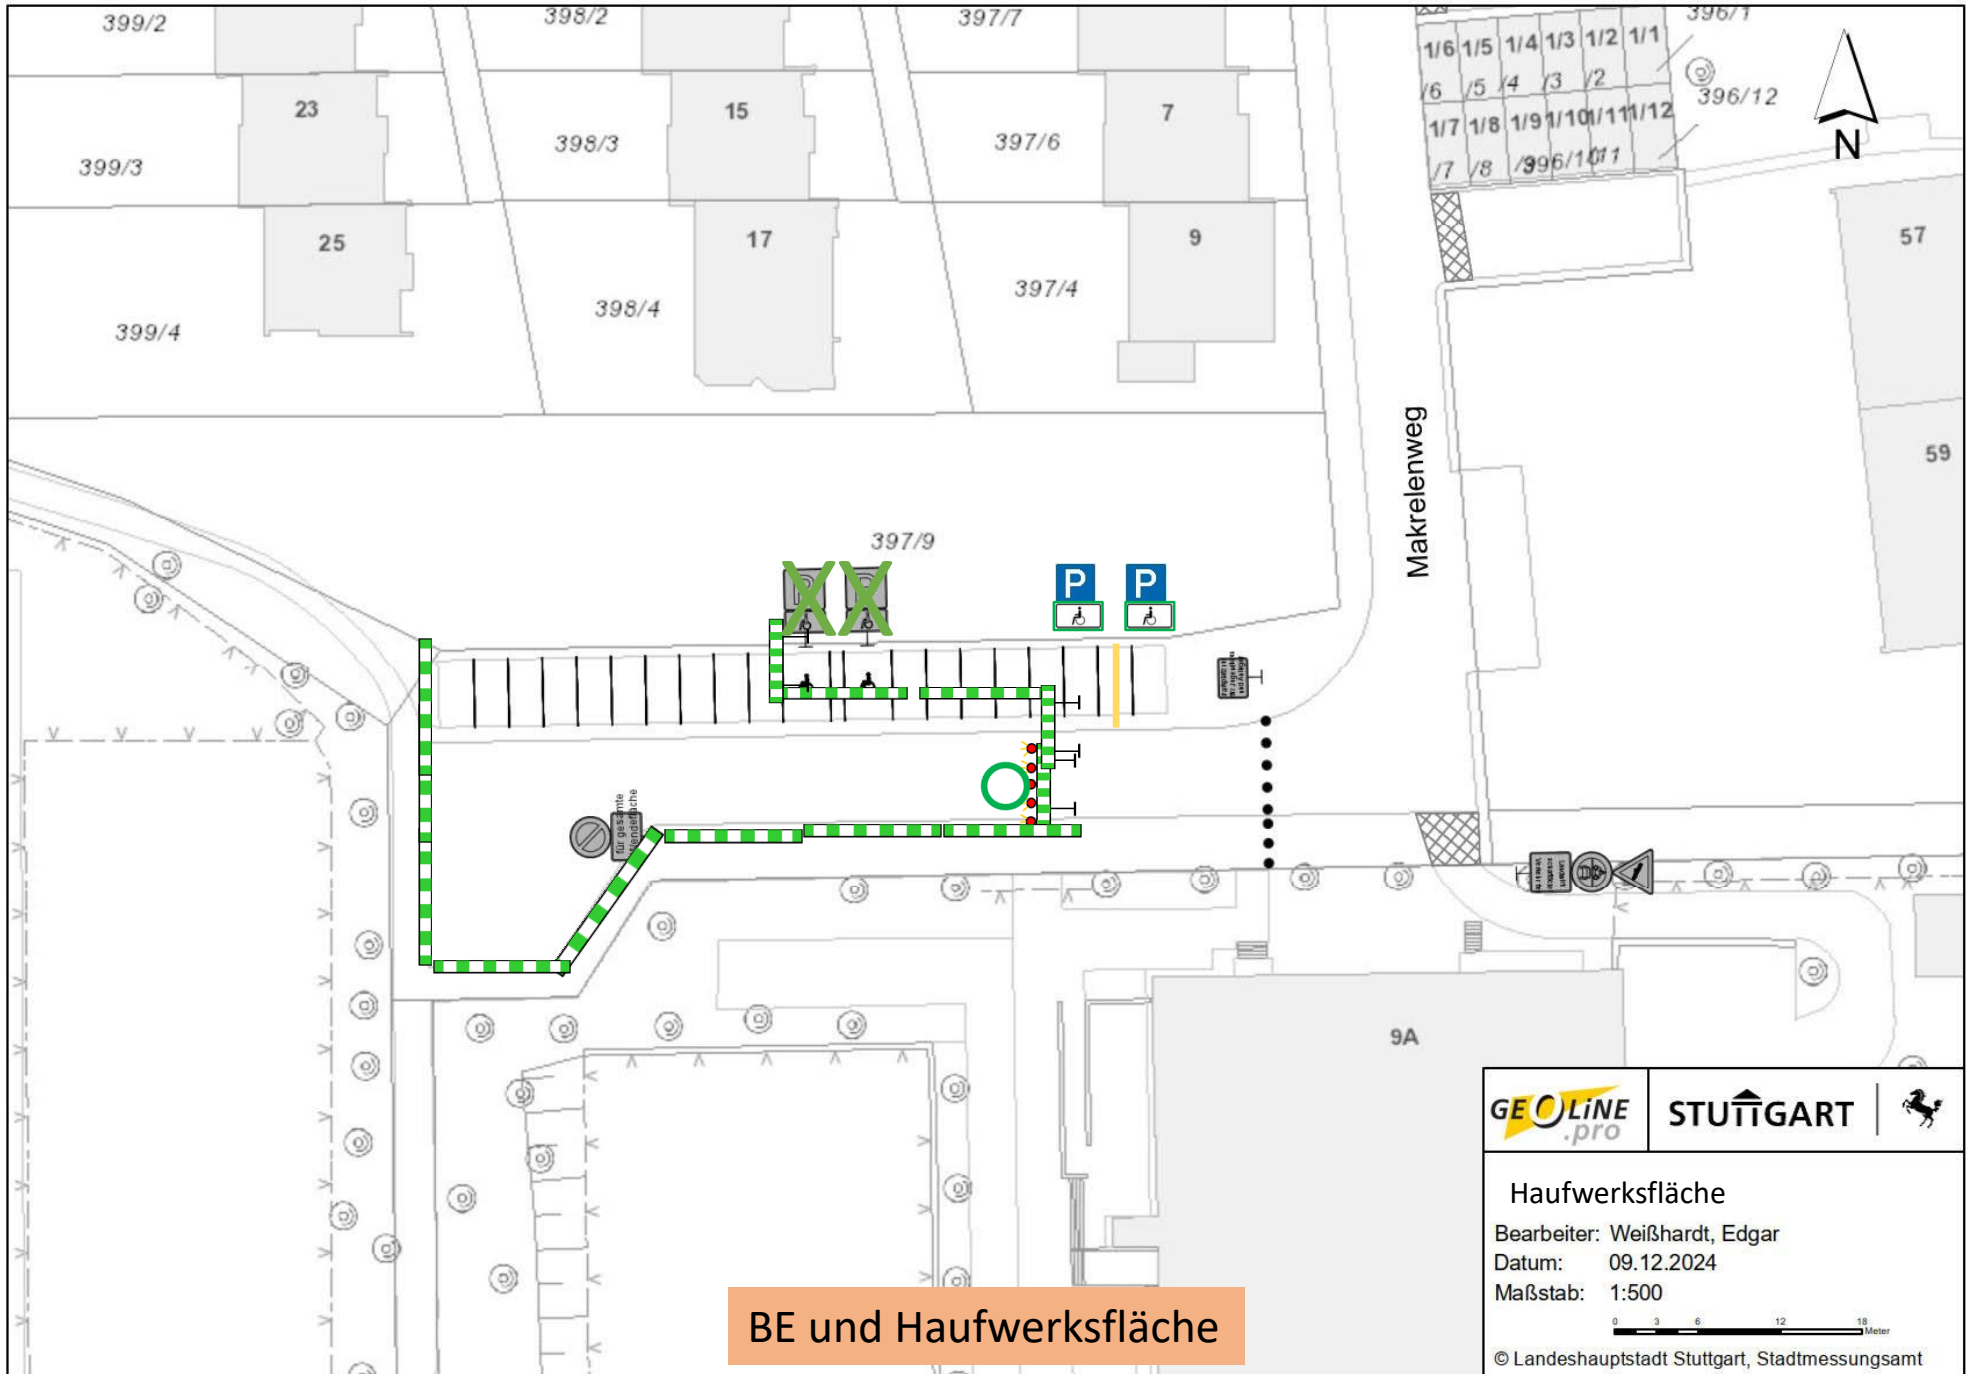

BE und Haufwerksfläche

GEOLINE .pro	STÜTTGART 
------------------------	--


Haufwerksfläche

Bearbeiter: Weißhardt, Edgar

Datum: 09.12.2024

Maßstab: 1:500



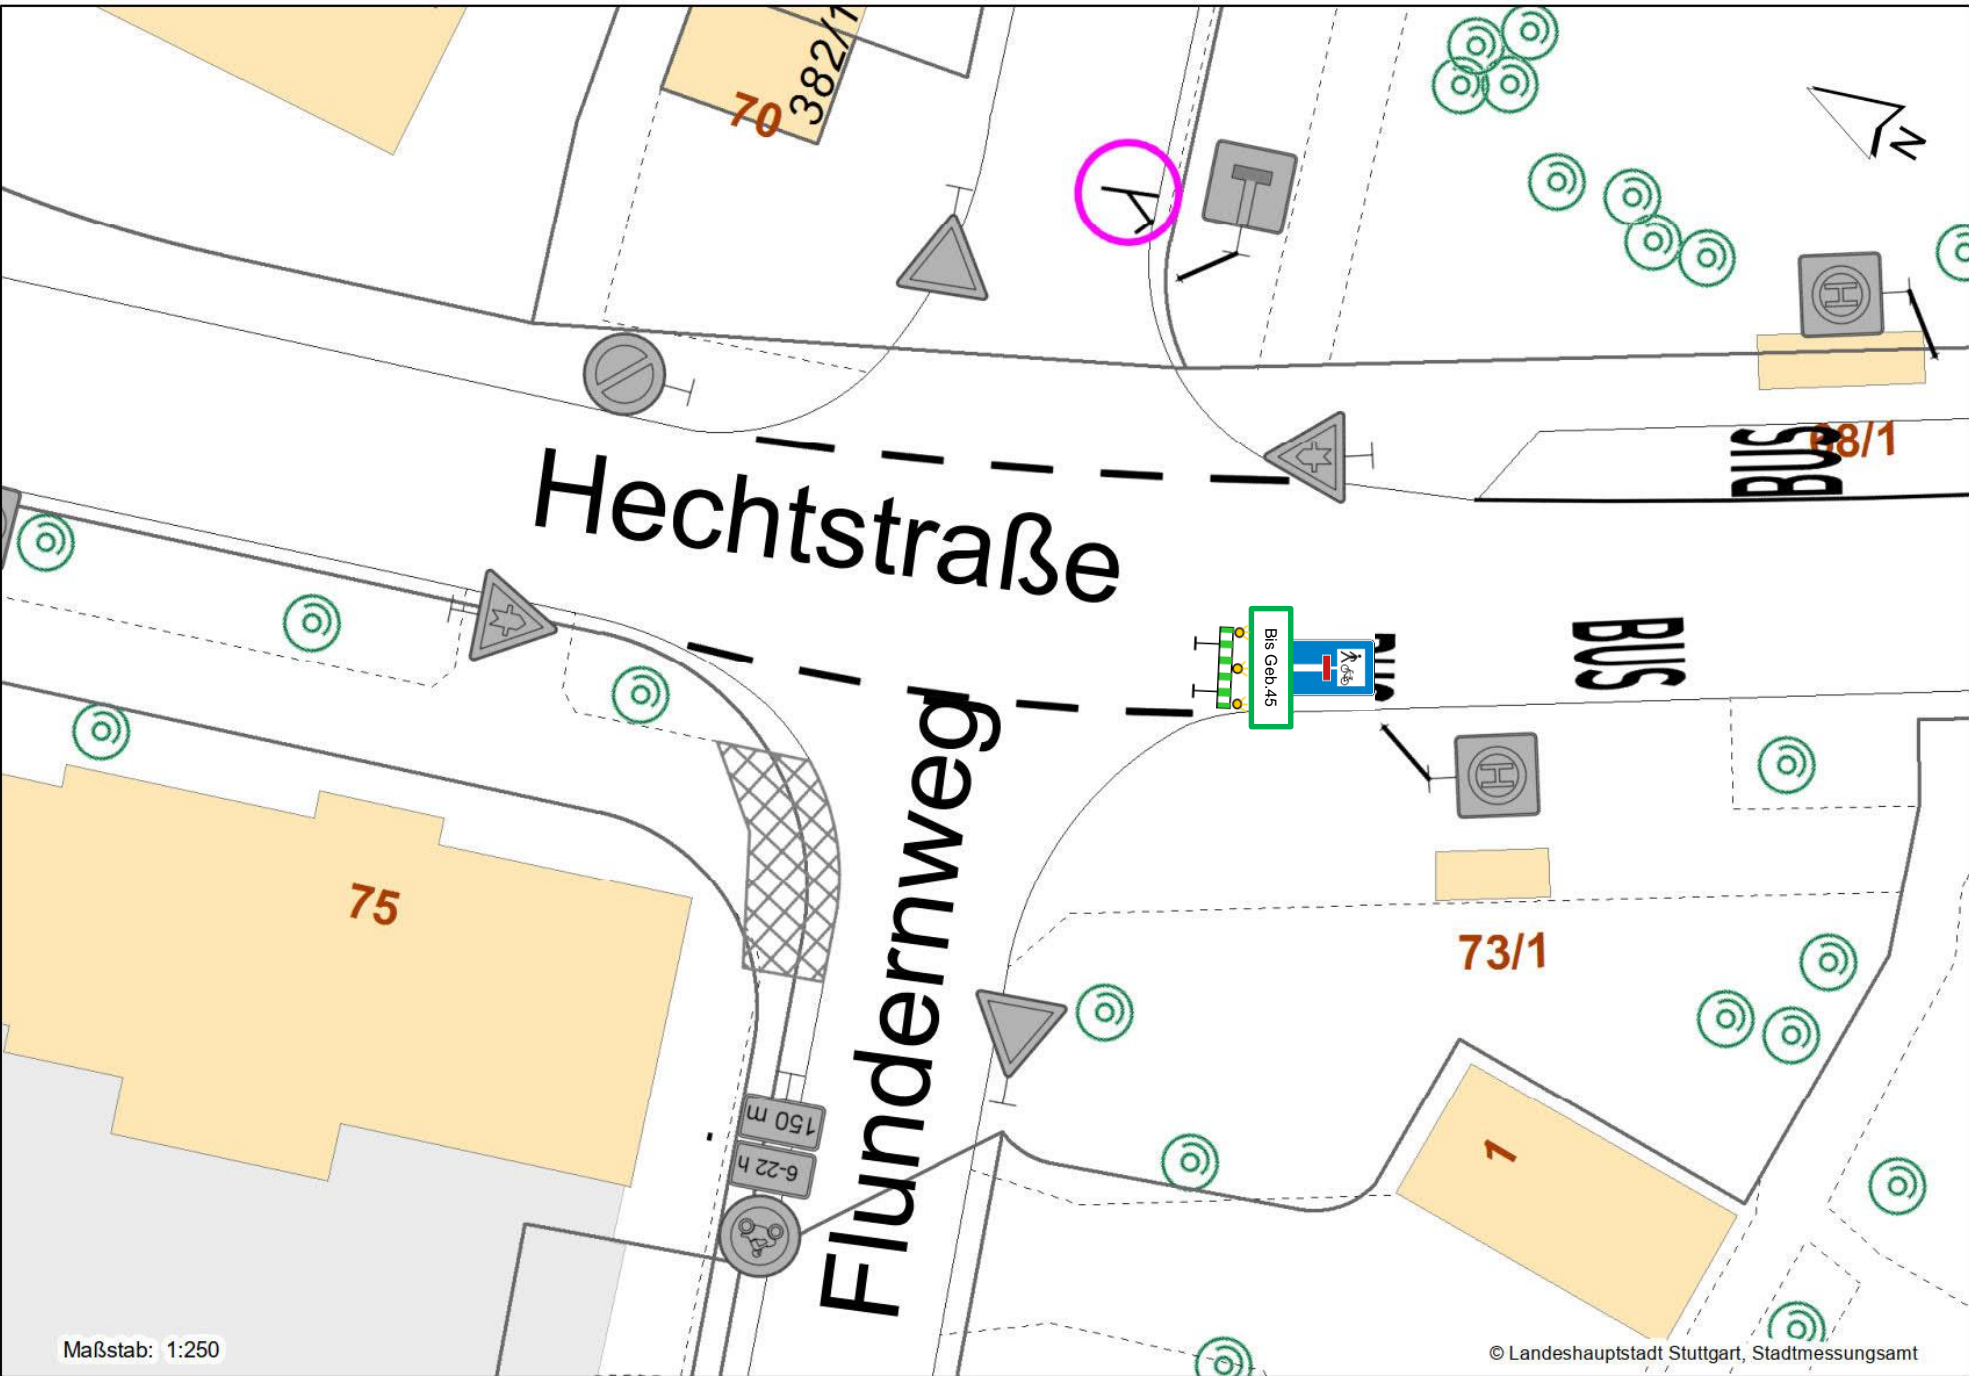

Hechtstraße

Flundernweg

BUS 8/1

BUS

75

73/1

1

150 m

6-22 h

Hechtstraße

Makrelenweg

Bis Gehb 45

A45

396

1/5 1/4 1/3 1/2 1/1
1/3 1/2
1/10

