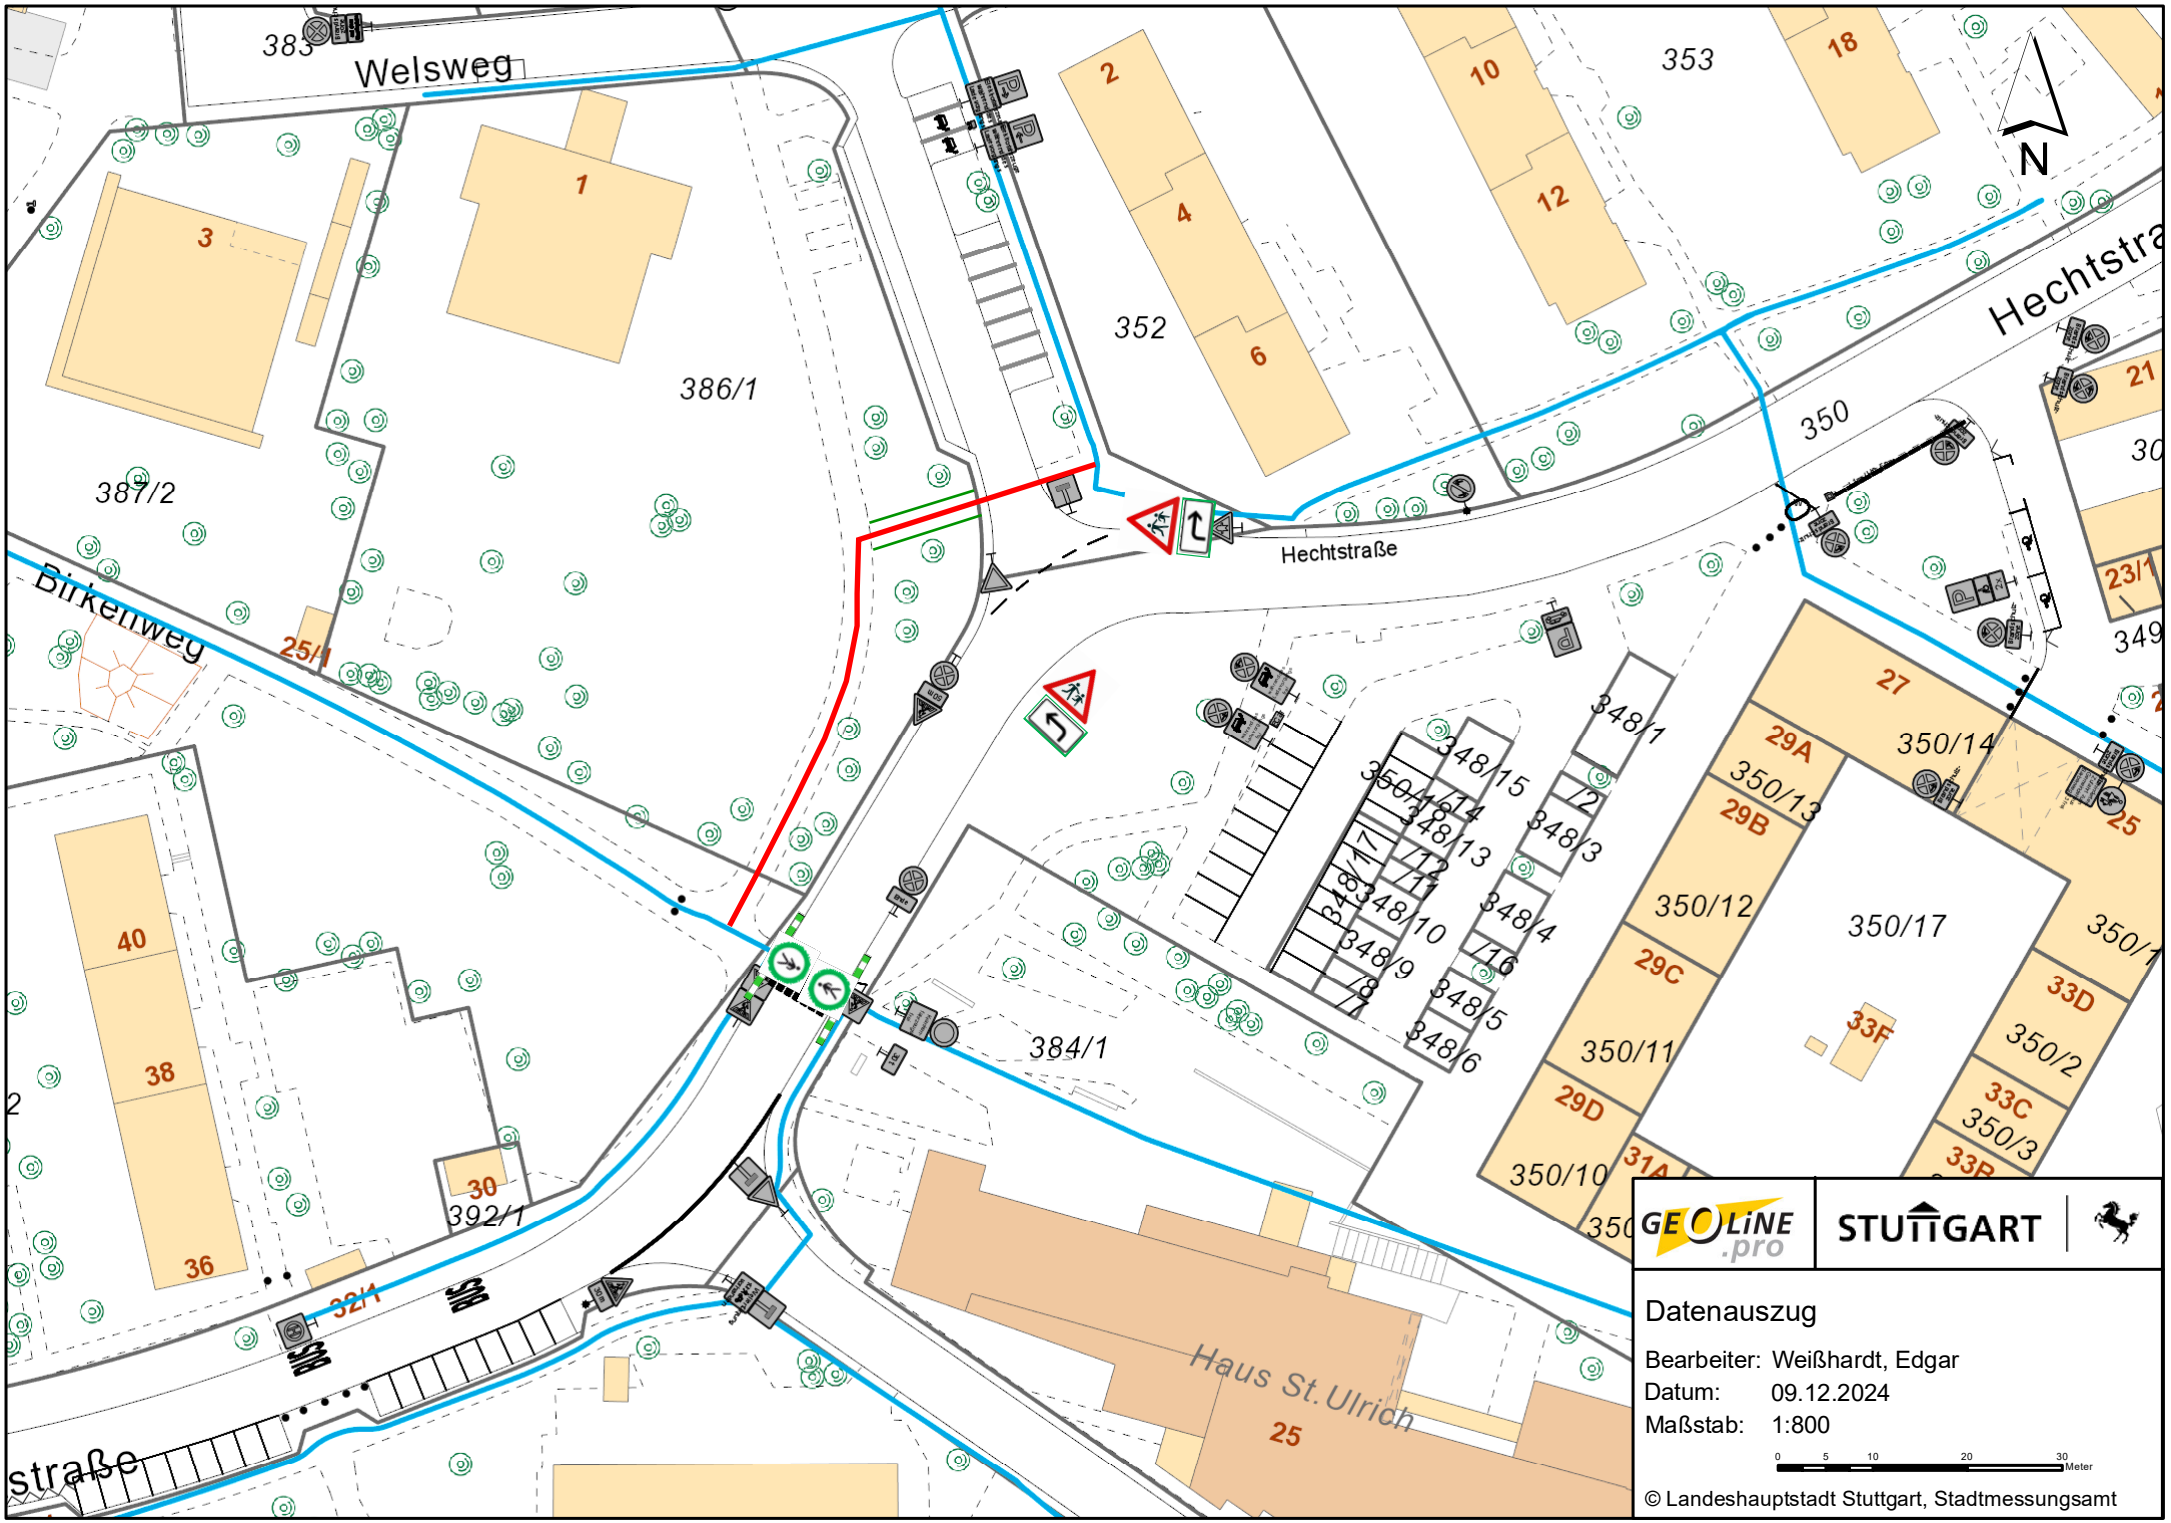

GEOLiNE .pro

STUTTGART

Datenauszug

Bearbeiter: Weißhardt, Edgar

Datum: 09.12.2024

Maßstab: 1:800

0 5 10 20 30 Meter

© Landeshauptstadt Stuttgart, Stadtmessungsamt