


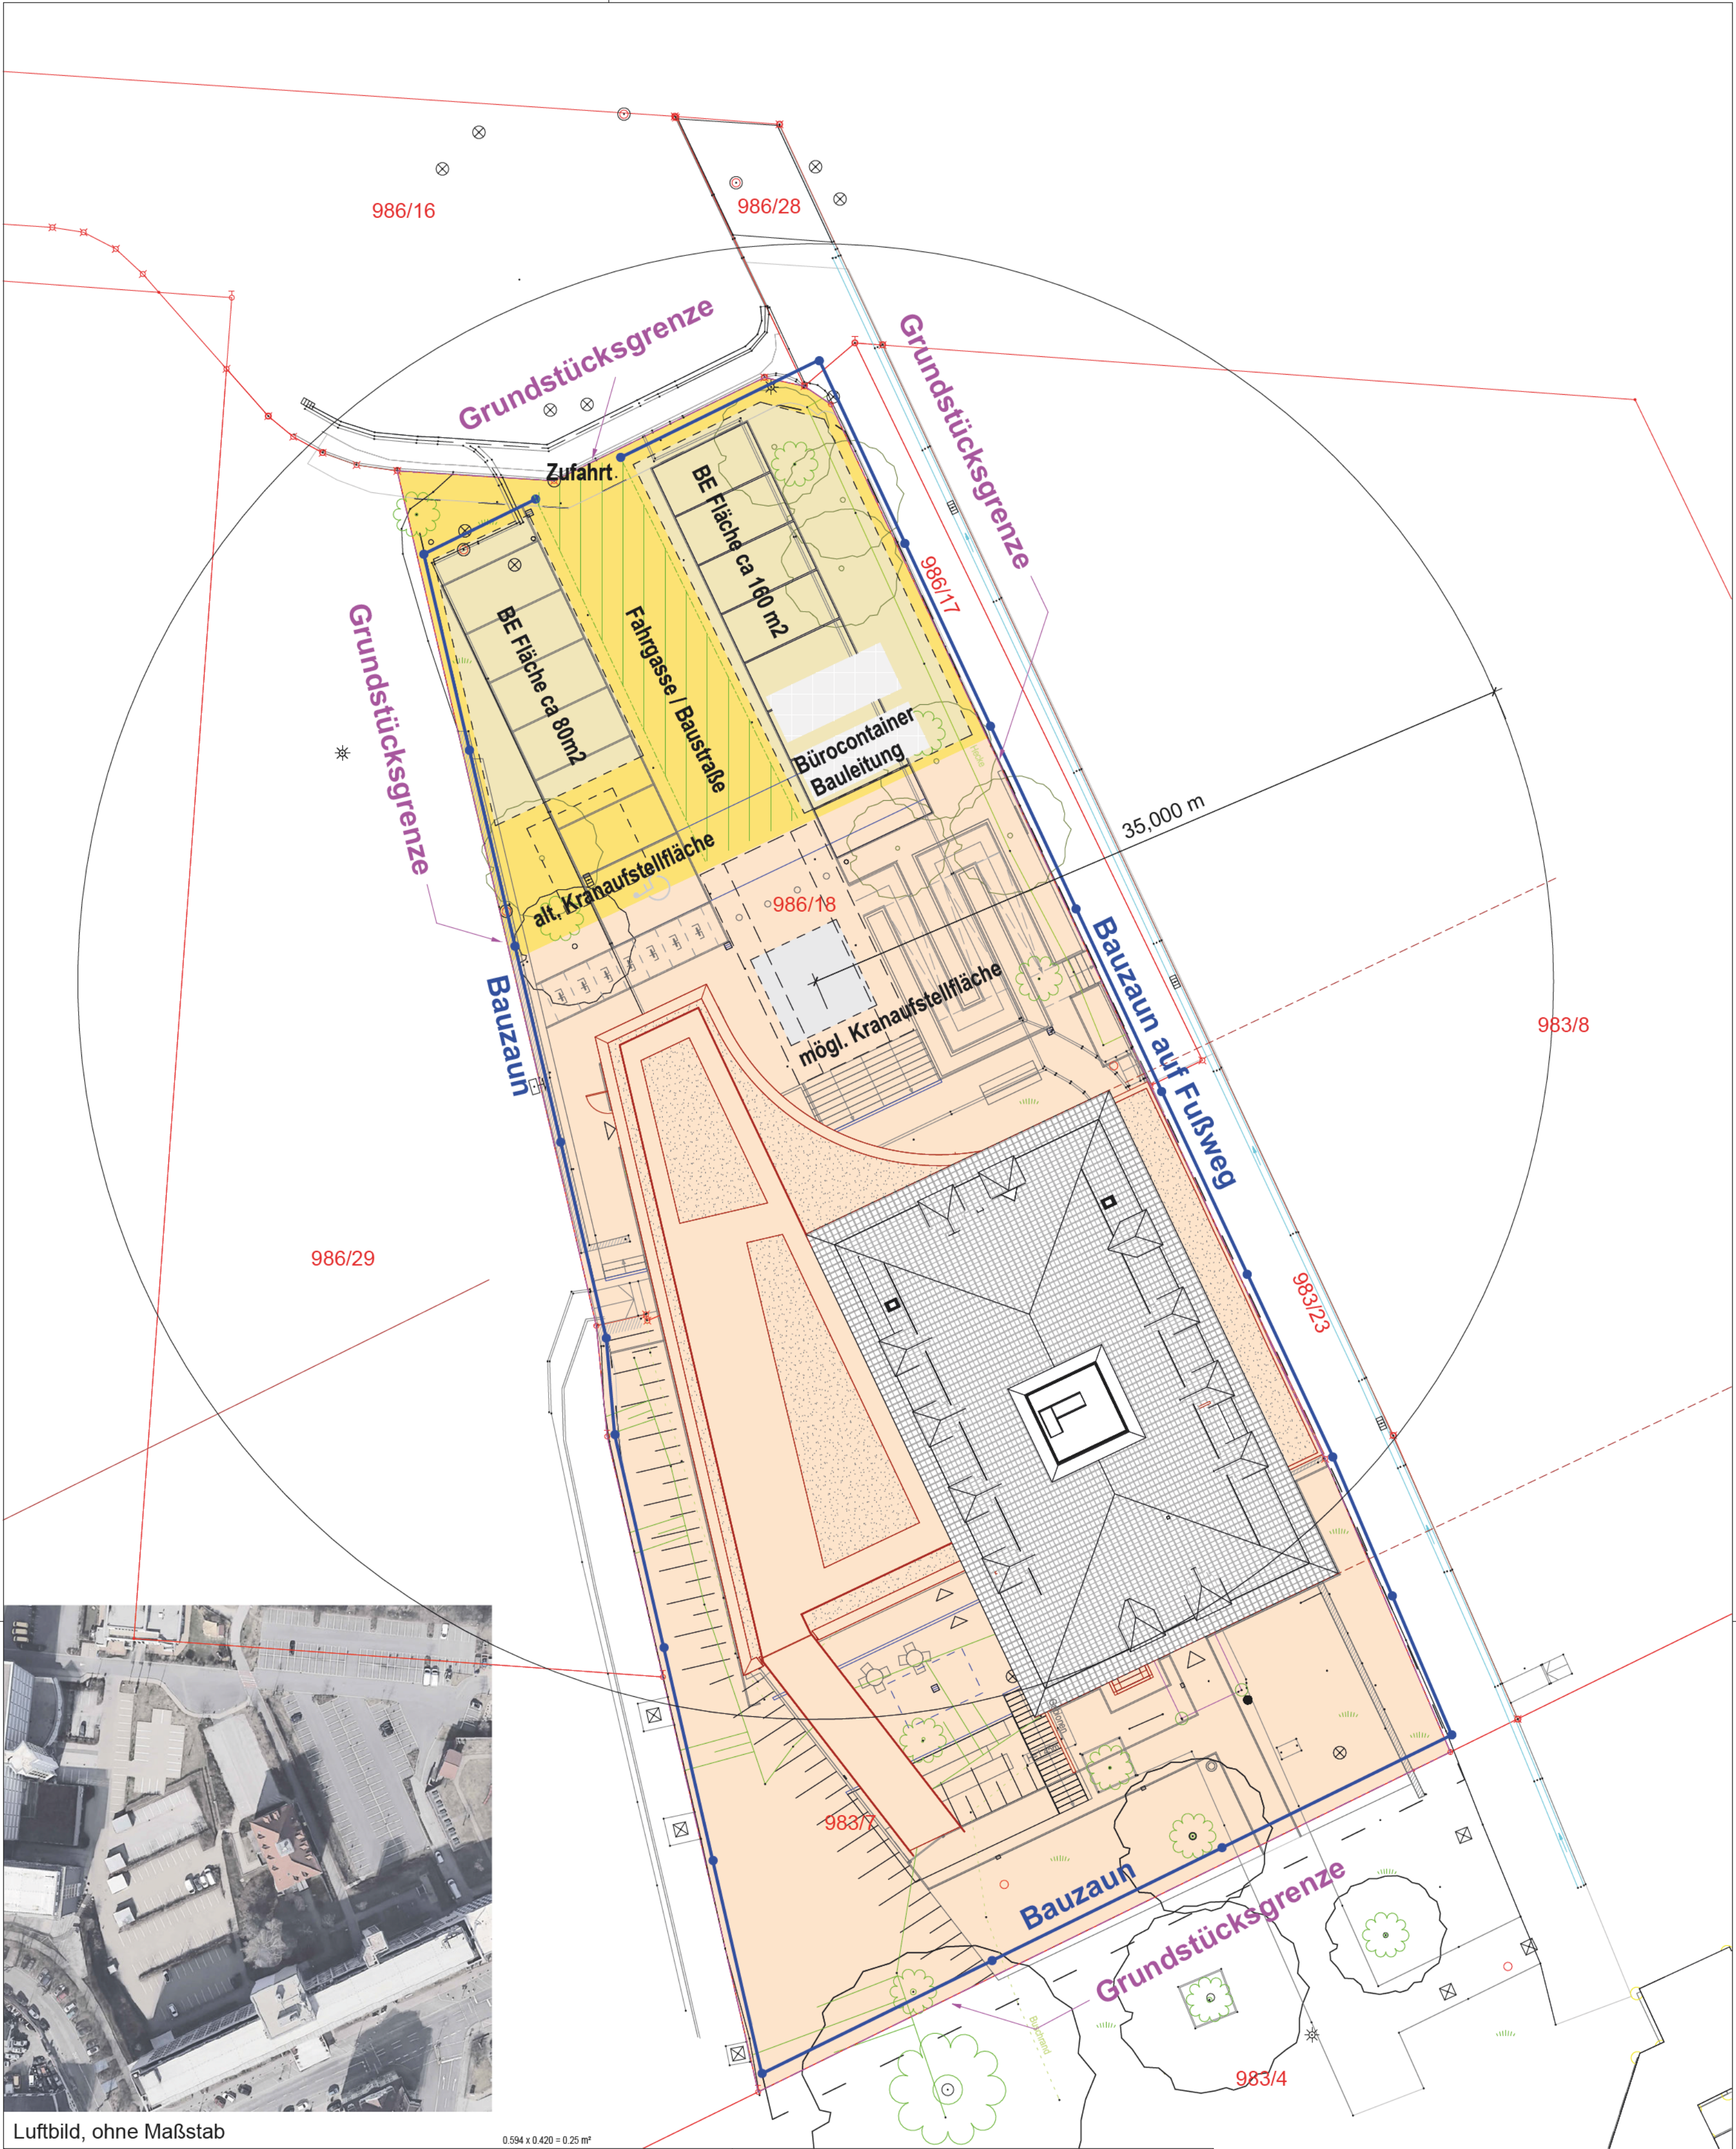

Luftbild, ohne Maßstab

INDEX			VON		
INDEX	DATUM	ÄNDERUNGEN	PLANNUMMER	INDEX	GEZEICHNET
			020.3		DBCO
BAUVORHABEN			PROJEKTNUMMER	DATUM	MASSSTAB
Sanierung und Neugestaltung Rundfunkmuseum Fürth			A092	11.12.2024	1 : 200
PLANINHALT			Diese Zeichnung bzw. Ausarbeitung ist geistiges Eigentum des Architekten und damit gesetzlich geschützt. Jede Benutzung, Vervielfältigung, Verbreitung, Überarbeitung oder Weitergabe an Dritte in Verbindung mit einer anderen Arbeit oder einem anderen Projekt bedarf der Zustimmung des Architekten. Durch die Übernahme des Planes akzeptiert die ausführende Firma die darauf dargestellten Anordnungen. Geschriebene Planmasse auf dieser Zeichnung haben Vorrang gegenüber gezeichneten Dimensionen. Der Auftragnehmer verpflichtet sich vor Arbeitsbeginn alle Masse und Bedingungen seiner Arbeit betreffend, auf der Baustelle verantwortlich zu überprüfen. Abweichungen gegenüber dargestellten oder schriftlichen Anordnungen müssen dem Architekten bzw. der Bauleitung unverzüglich schriftlich mitgeteilt werden.		
Übersicht Baustelleneinrichtung					

