Xr → Rec → Xr

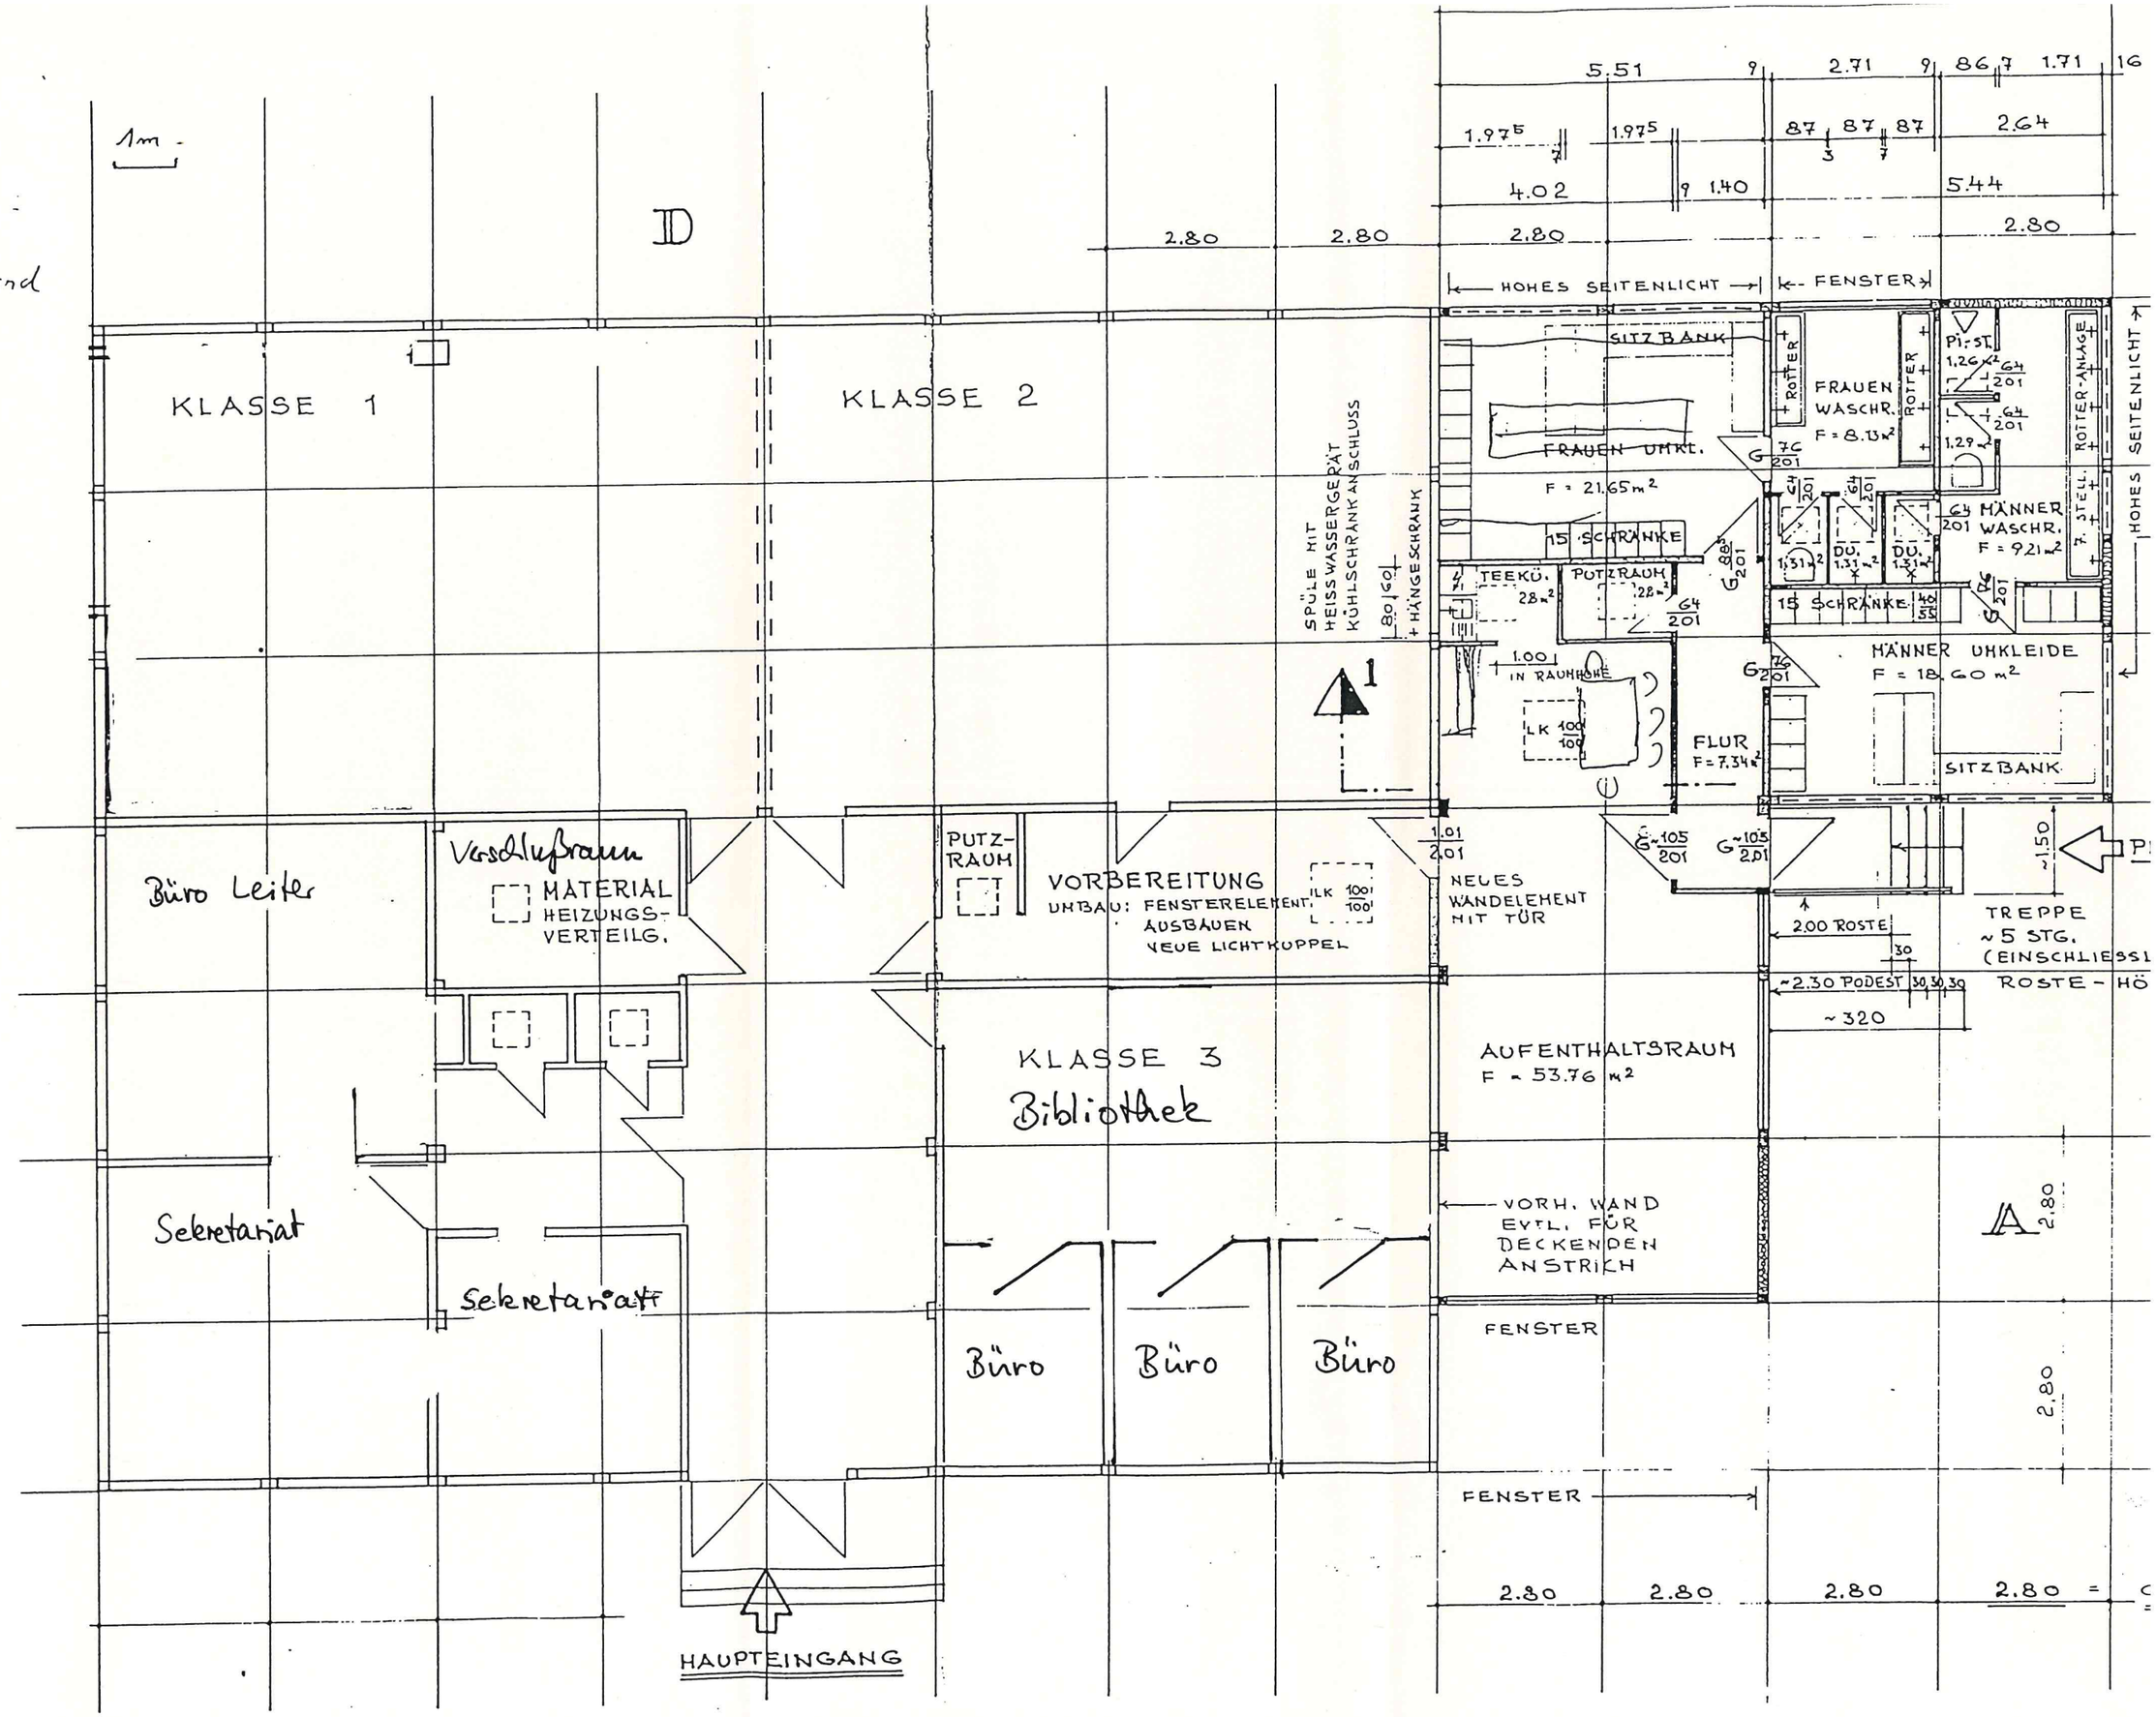

verändert laut Plan