



Grundschule

Förderzentrum

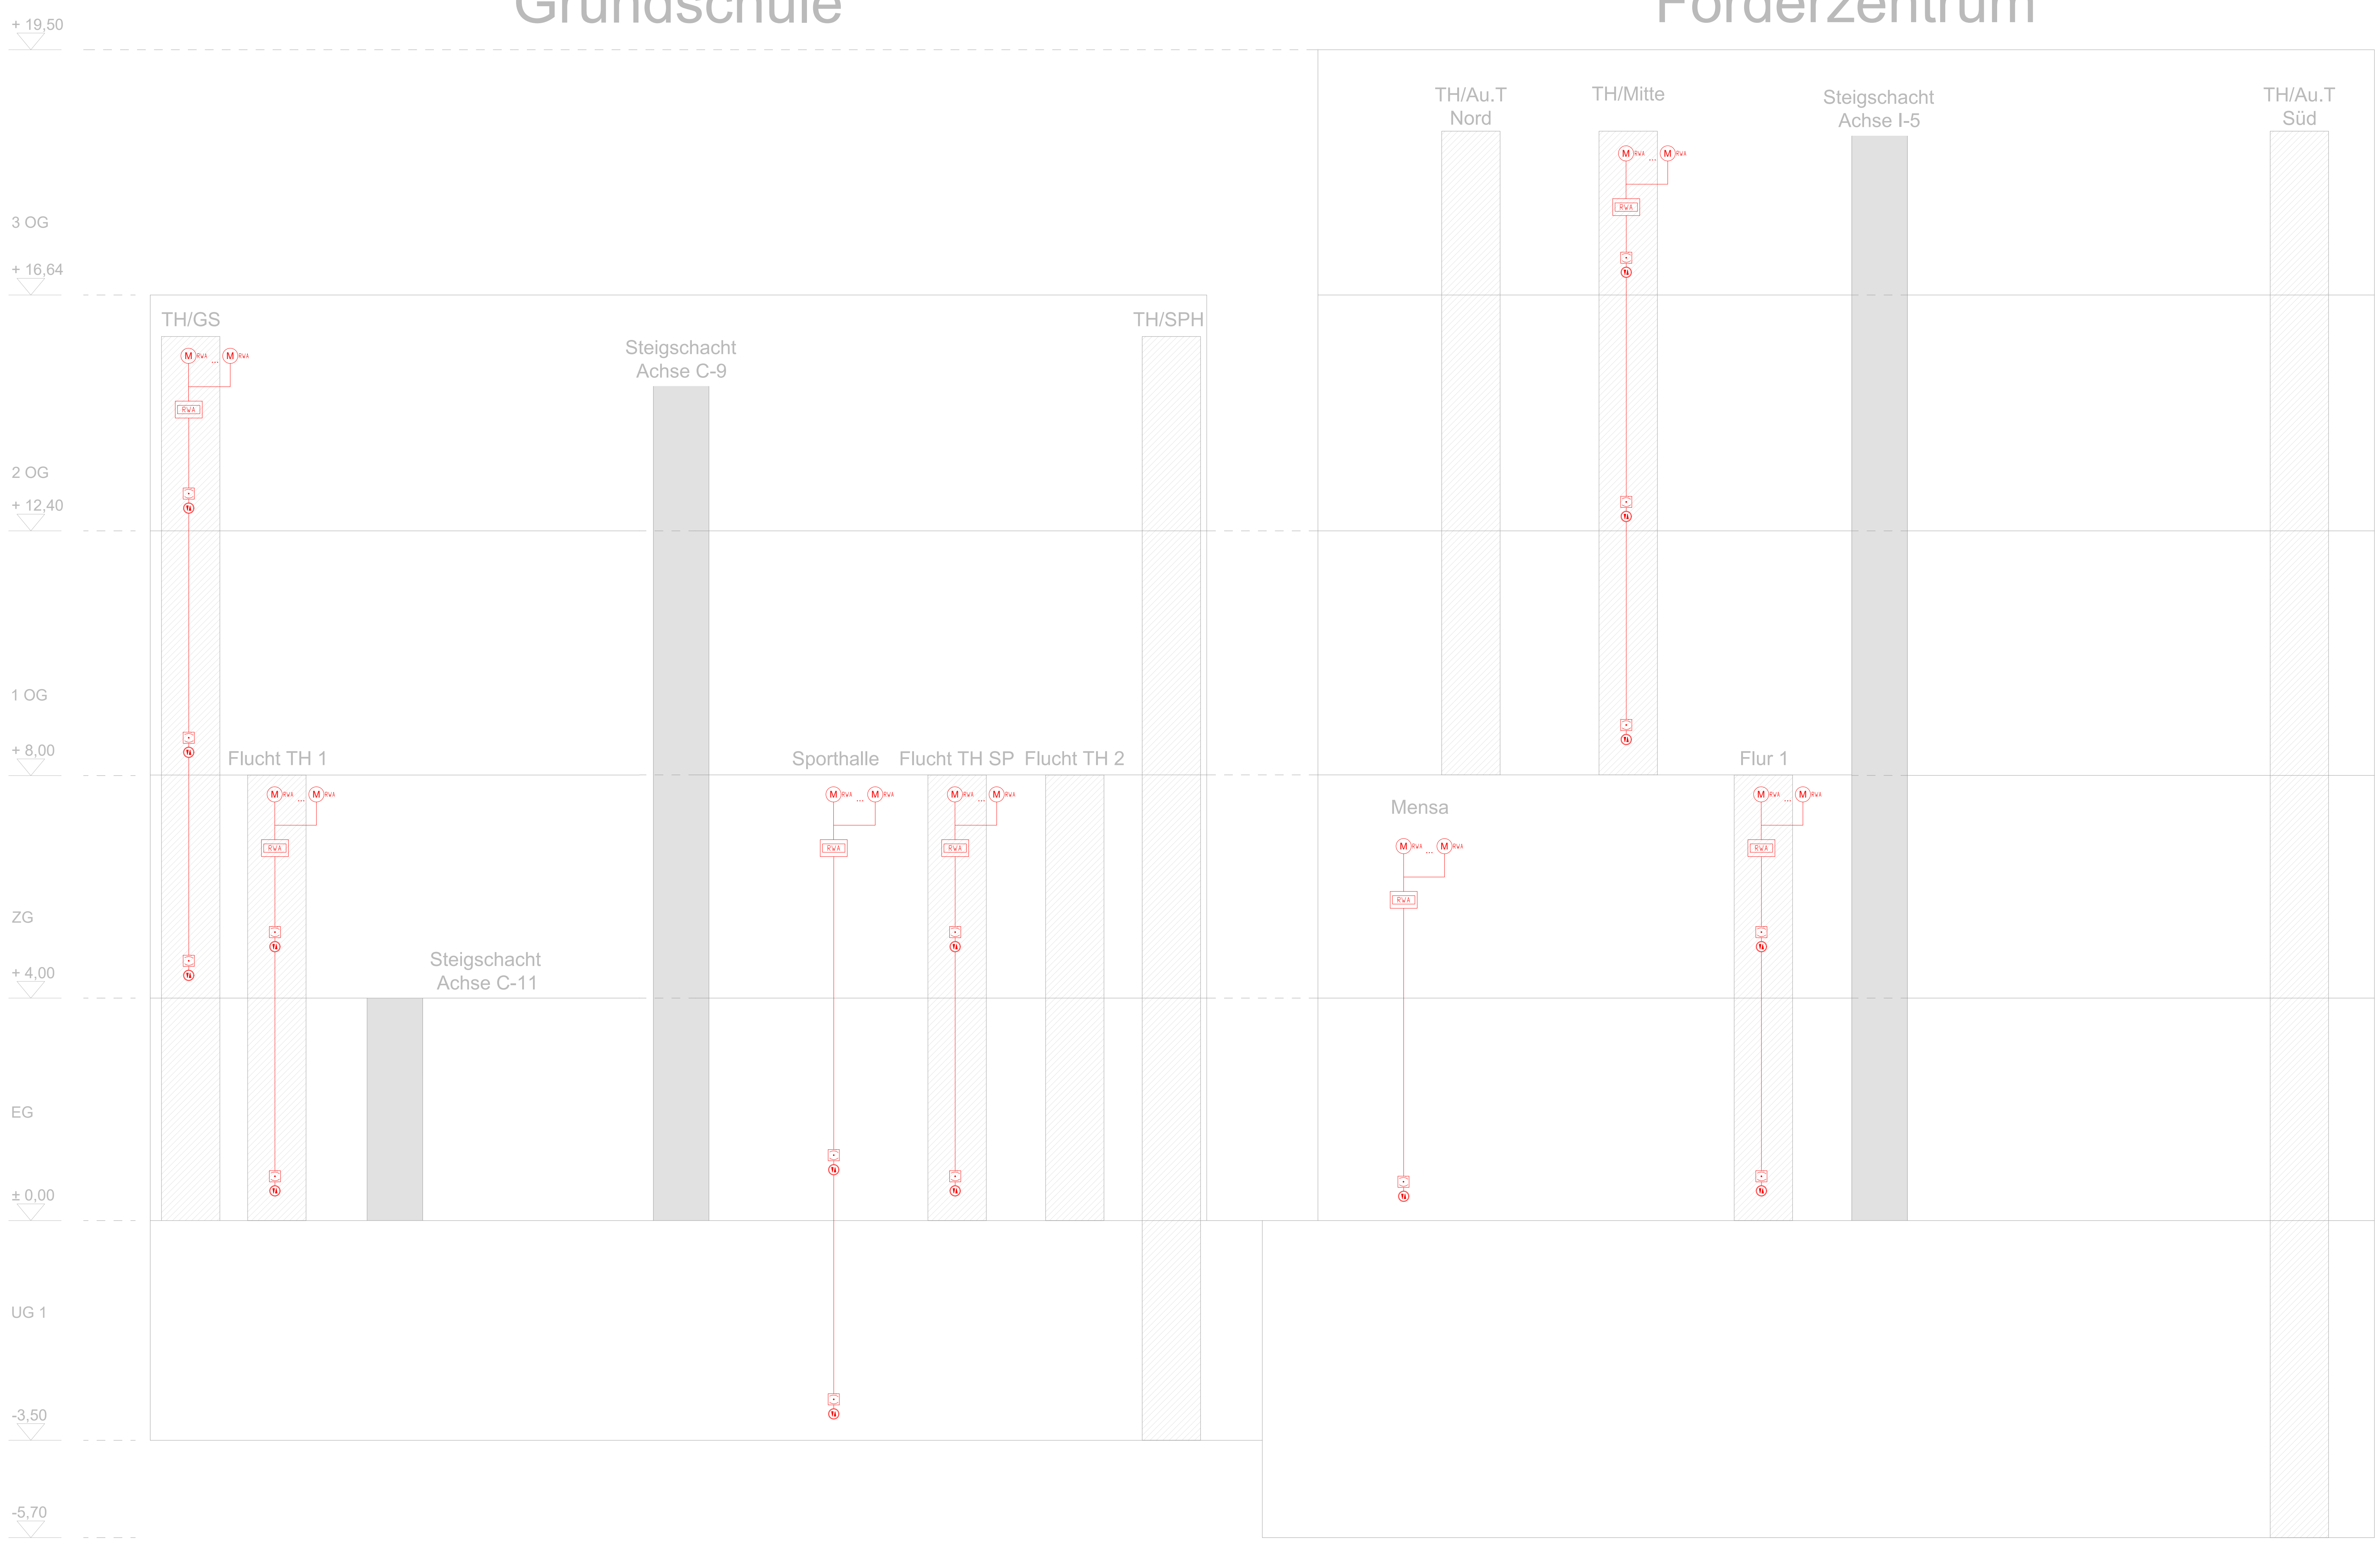

Index	Datum	Name	Änderung

Plannummer  
THP\_6\_736001\_XX\_XX\_SH\_XXX\_0008\_00\_F

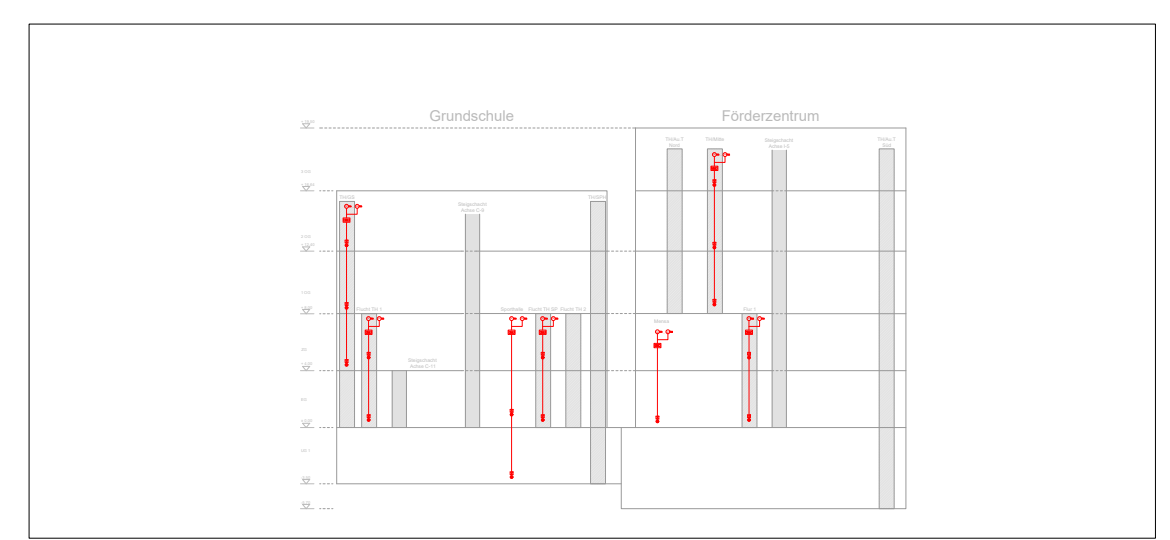

Projekt  
THP-Neubau Schulzentrum Theodor-Heuss-Platz

Plan  
Ausschreibungsplanung - Schema RWA

Basisplan:	---	Projekt-Nr.:	950	Plannummer:	E-6-F-950-S-RWA
Datum:	05.11.25	Bearbeitet:	km	Maßstab:	- - -
Index:	---	Gezeichnet:	tm	Format:	DIN A0

Bauherr:  
LH München Baureferat - H8  
Friedenstraße 40, 81660 München

Architekt:

Planverfasser: