



Grundschule

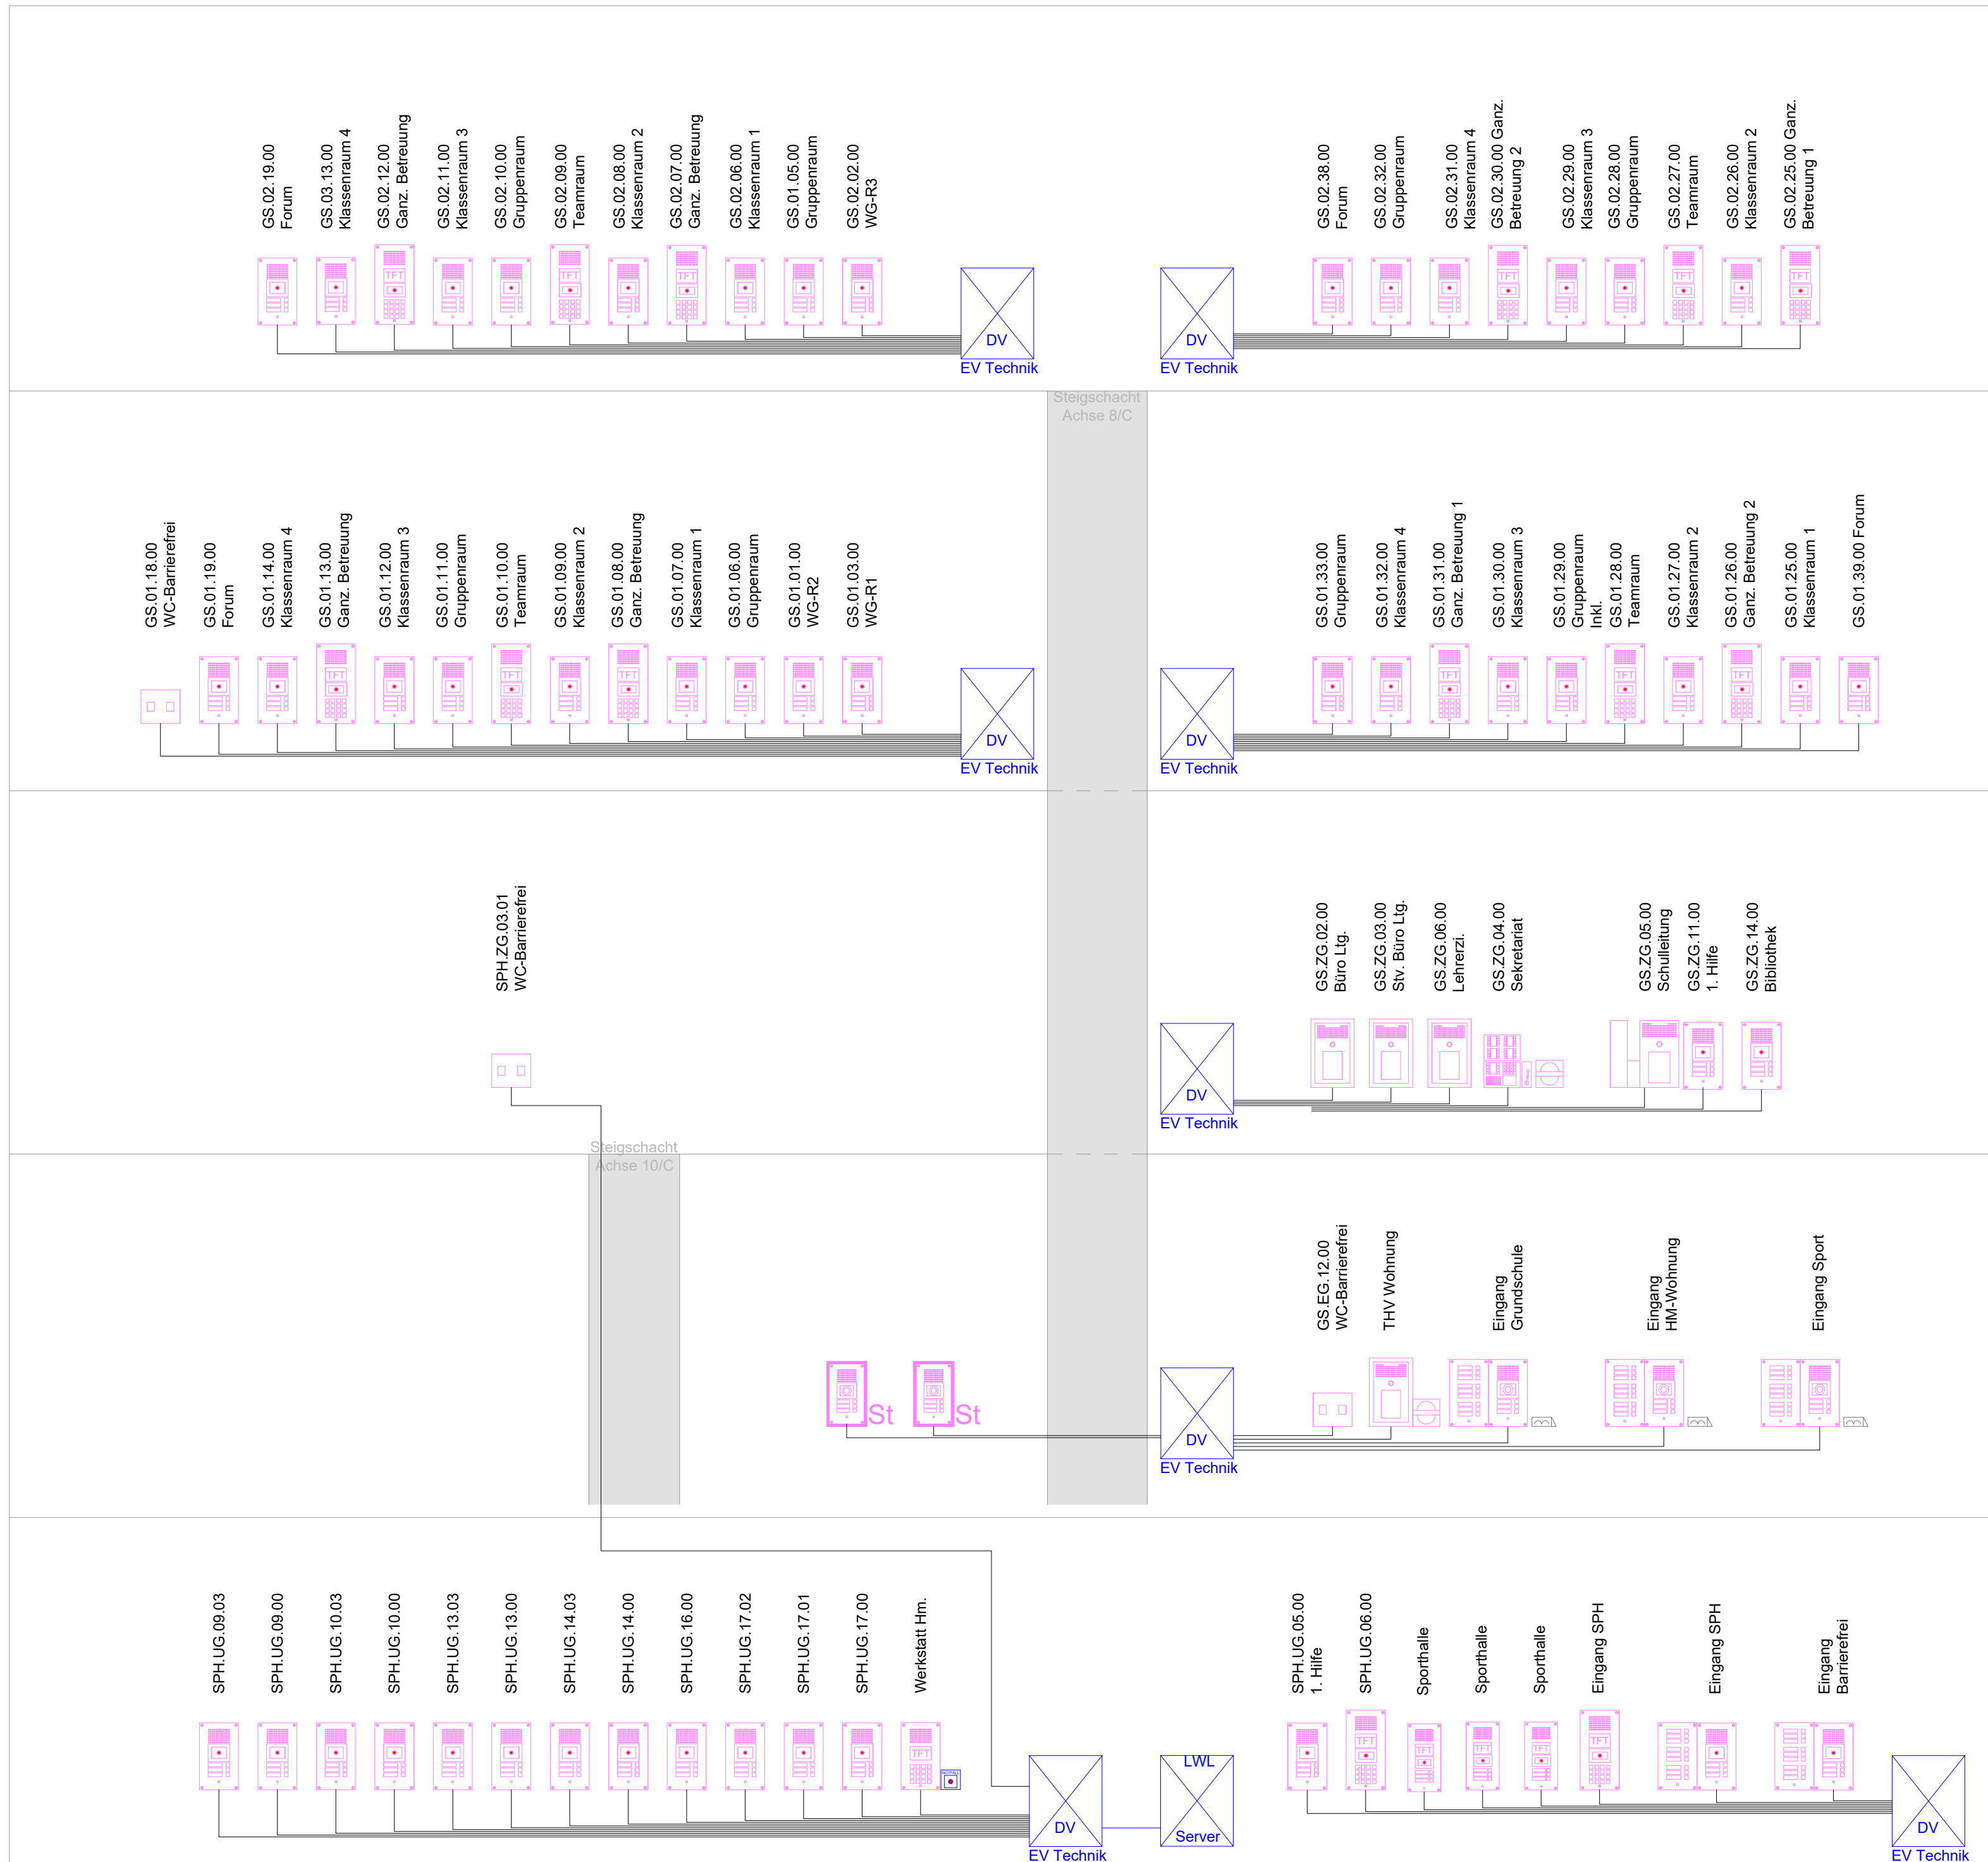

Förderzentrum

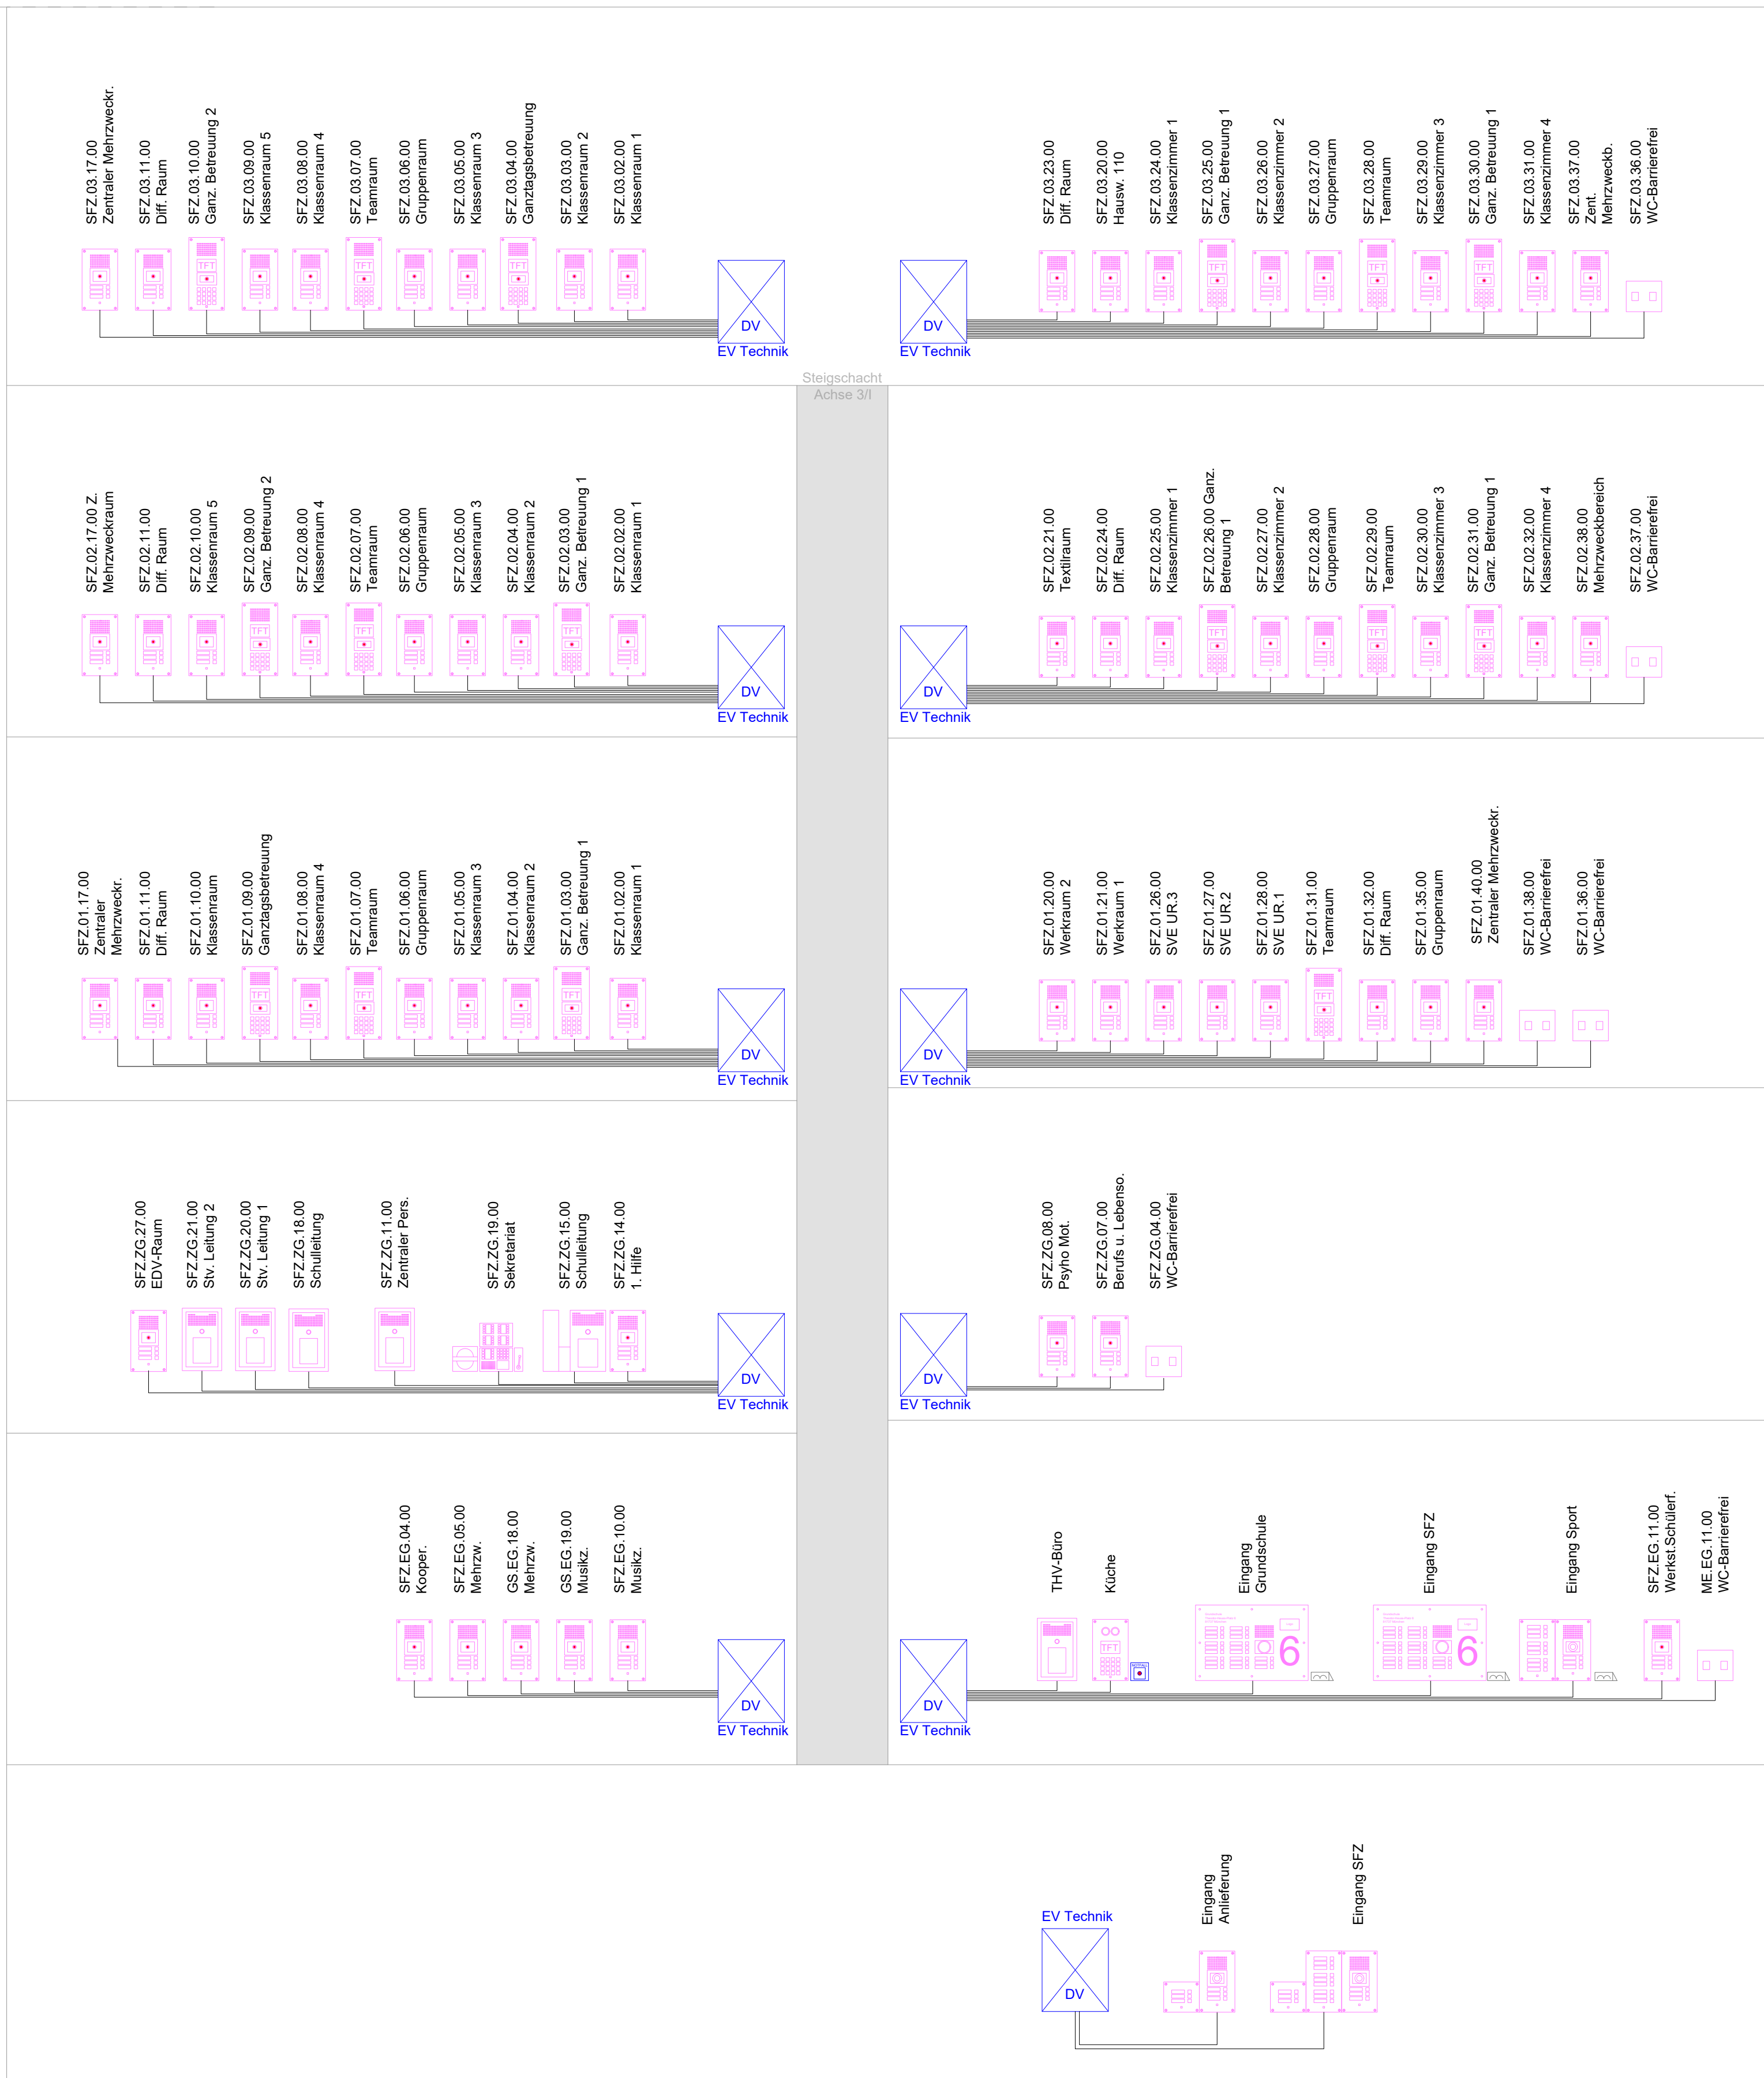


Legende

- Innensprechstelle mit NGRS-Taster und 3 Zielwahllasten vandalismusgeschützt, IP54, IK07, Unterputzgehäuse (105 St.)
- Außensprechstelle mit Kamera in Stele vandalismusgeschützt, IP66, IK09, Unterputzgehäuse (2 St.)
- Innensprechstelle mit Touch-Display inkl. Tischset und Hörer (2 St.)
- Innensprechstelle mit Touch-Display Tisch oder Wandanbau, Unterputzgehäuse (9 St.)
- Innensprechstelle mit NGRS-Taster und Zehnertastatur vandalismusgeschützt, IP54, IK07, Unterputzgehäuse (30 St.)
- Wandanbau-Außensprechstelle mit Kamera vandalismusgeschützt, IP66, IK09, Unterputzgehäuse (6 St.)
- Innensprechstelle mit Zehnertastatur und TFT Display IP66, Unterputzgehäuse (1 St.)
- NGRS - Taster, IP65, Unterputzgehäuse (2 St.)
- Innensprechstelle mit TFT-Display und Zehnertastatur geschlossene Oberfläche, IP 66, Unterputzgehäuse (1 St.)
- Innensprechstelle mit NGRS-Taster und 3 Zielwahllasten vandalismusgeschützt, IP54, IK07, Unterputzgehäuse (3 St.)
- Leitstand mit Volltastatur, TFT Display und 8 Zielwahllasten, Tischset (2 St.)
- Schwanenhalsmikrofon, Tischset (2 St.)
- Zielwahlmodul 32 Tasten, Tischset (2 St.)
- I/O Modul (9 St.)
- Türöffner bauseits (6 St.)
- Parallelanzeige Lichtrufsystem, Unterputzgehäuse (3 St.)
- Zielwahlkostenmodul mit 9 Rufkassen vandalismusgeschützt, IP66, IK09, Unterputzgehäuse (7 St.)
- Zielwahlkostenmodul mit 3 Rufkassen vandalismusgeschützt, IP66, IK09, Unterputzgehäuse (2 St.)
- Klingeltabelleau mit 21 Rufkassen, Kamera vandalismusgeschützt, IP66, IK09, Unterputzgehäuse (2 St.)
- CAT 7A S/FT PIMF 4x2xAWG22

Index	Datum	Name	Änderung

Plannummer
THP_6_736001_XX_XX_SH_XXX_0014_00_F

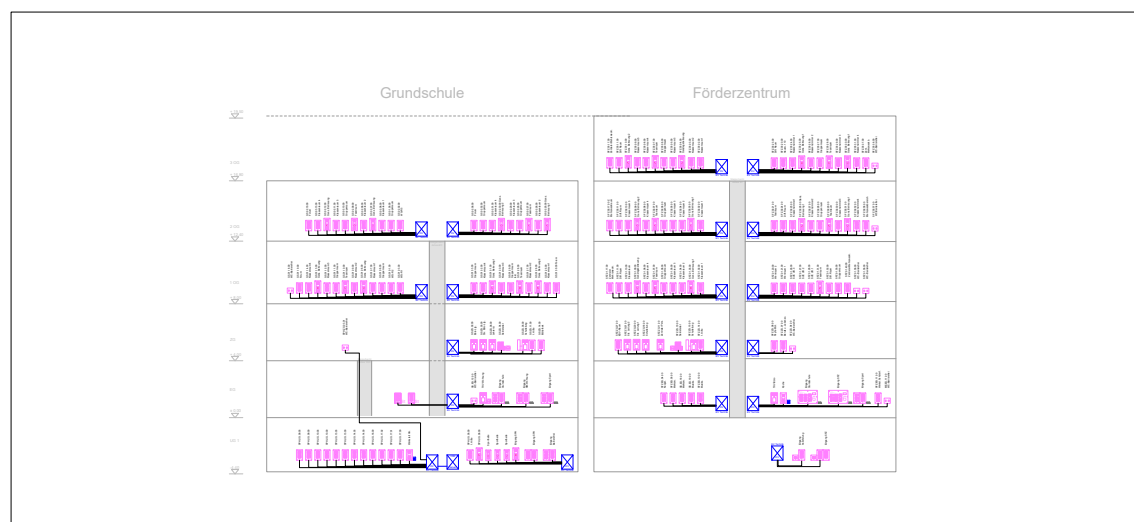

Projekt
THP-Neubau Schulzentrum Theodor-Heuss-Platz


Plan
Ausschreibungssplanung - Schema Sprechanlage

Basisplan: --- Projekt-Nr.: 950 Plannummer: E-5-F-950-S-Sprechanl.
Datum: 05.11.25 Bearbeitet: km Maßstab: - - -
Index: --- Gezeichnet: tm Format: DIN A0

Bauherr:
LH München Baureferat - H8
Friedenstraße 40, 81660 München

Architekt:

Planverfasser:
Mages Ingenieure GmbH

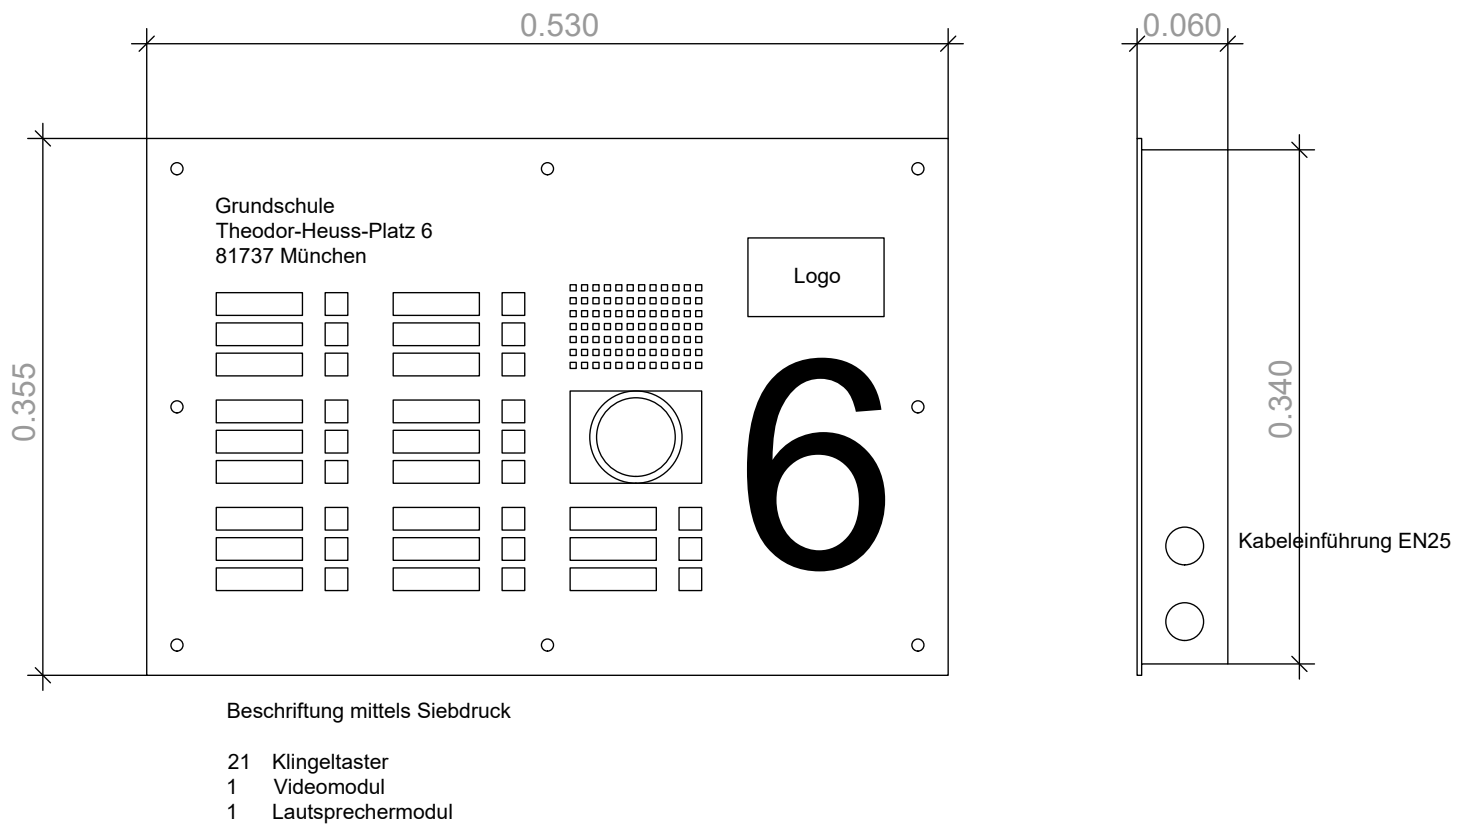

BV-NR.: 950	BAUHERR: Landeshauptstadt München Baureferat H8 - Friedenstraße 40 81660 München	BAUVORHABEN: THP-Neubau Schulzentrum Theodor-Heuss-Platz	MASSTAB: ohne	
PLAN-NR.: Klingelanlage	ARCHITEKT:	PLANINHALT: Ausschreibungsplanung - Klingelanlage	GEZ./DATUM: tm 11.03.2026	