


Grundschule

Förderzentrum

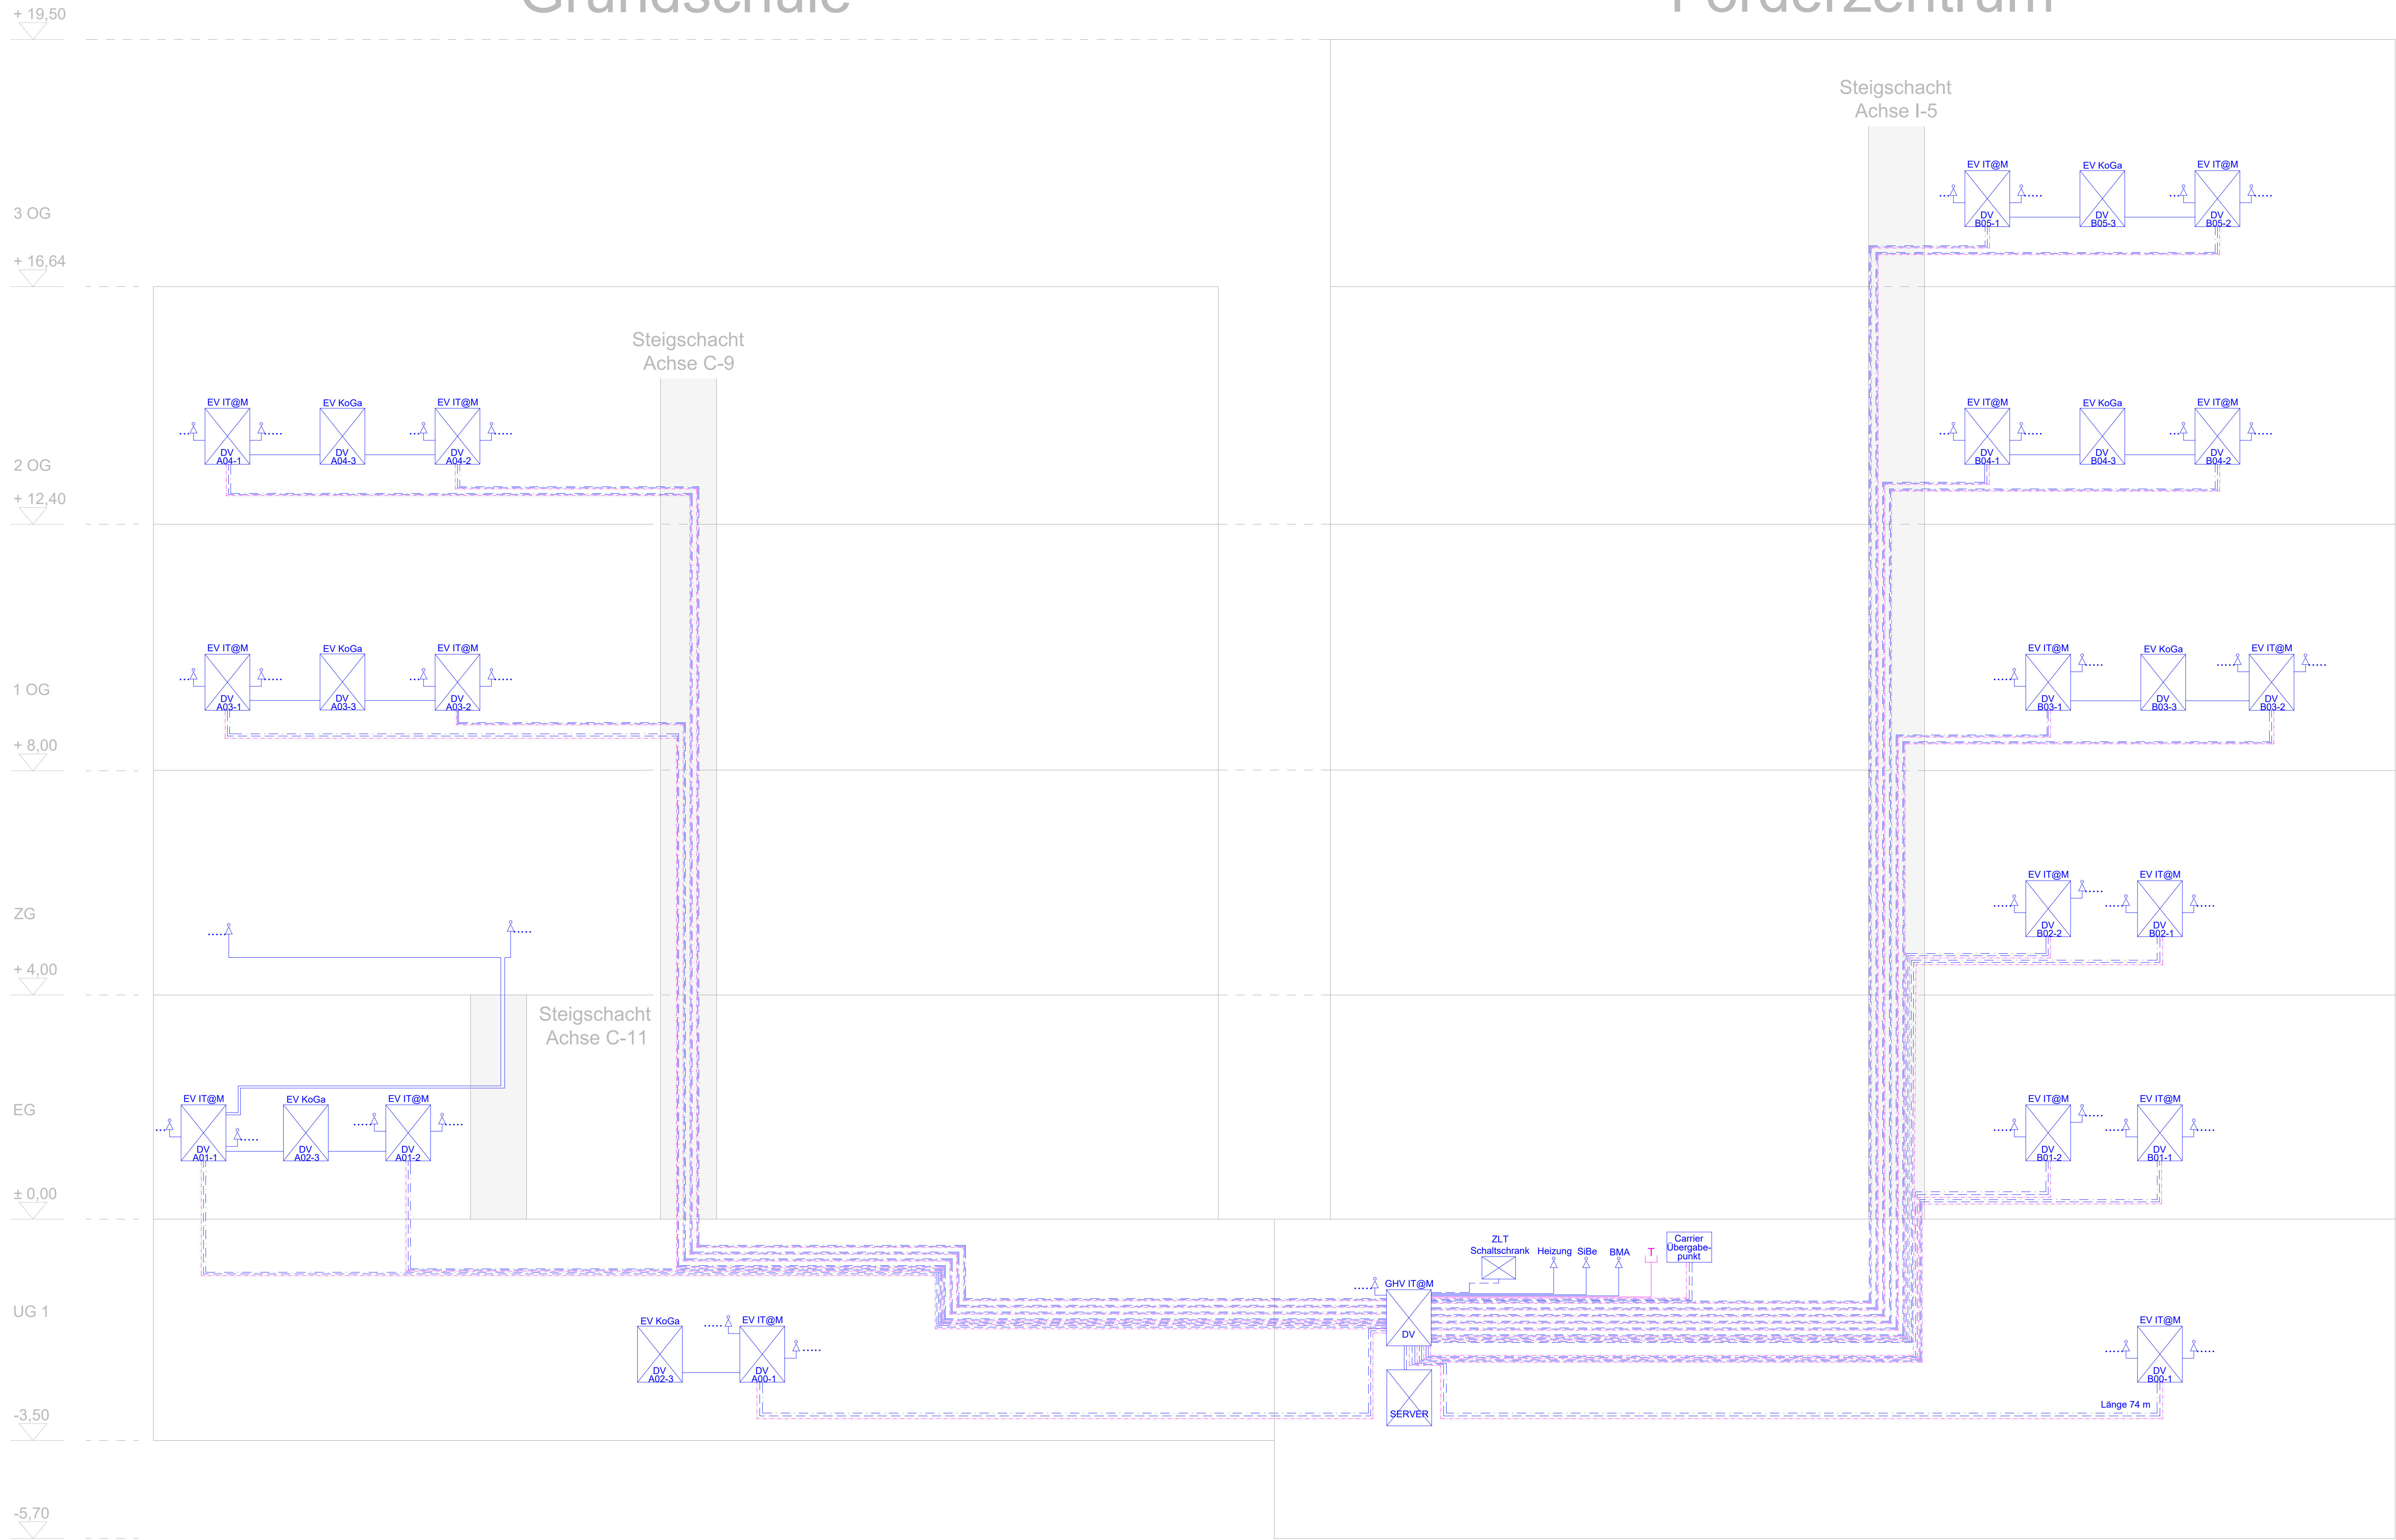


Legende

- LWL G50/125 OM4 24 Fasern
- LWL E9/125 OS2 24 Fasern
- Netzwerkabel CAT 7A S/SFT PIMF 4x2xAWG22
- 4x2x0.6mm
- 50x2x0.6mm
- Telefonanschluss
- Doppel-Datendose RJ45
- Verteiler

Index	Datum	Name	Änderung

Plannummer
THP_6_736001_XX_XX_SH_XXX_0003_00_V_pdf

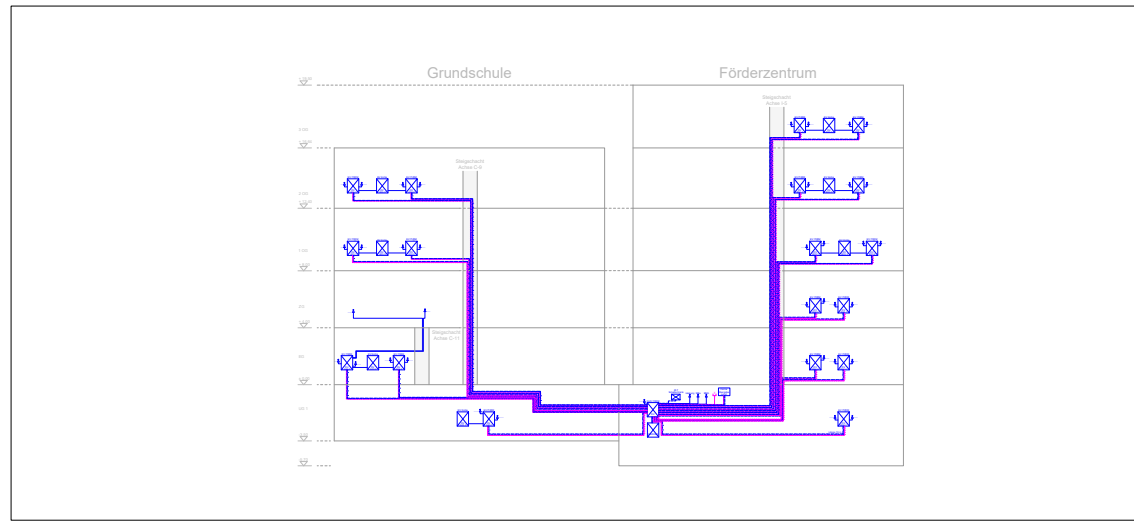

Projekt
THP-Neubau Schulzentrum Theodor-Heuss-Platz

Plan
Ausschreibungsplan - Schema EDV

Basisplan: --- Projekt-Nr.: 950 Plannummer: E-6-V-950-S-EDV-1
Datum: 05.11.25 Bearbeitet: km Maßstab: - - -
Index: --- Gezeichnet: bm Format: DIN A0

Bauherr:
LH München Baureferat - H8
Friedenstraße 40, 81660 München

Architekt:

Planverfasser: