


Grundschule

Förderzentrum

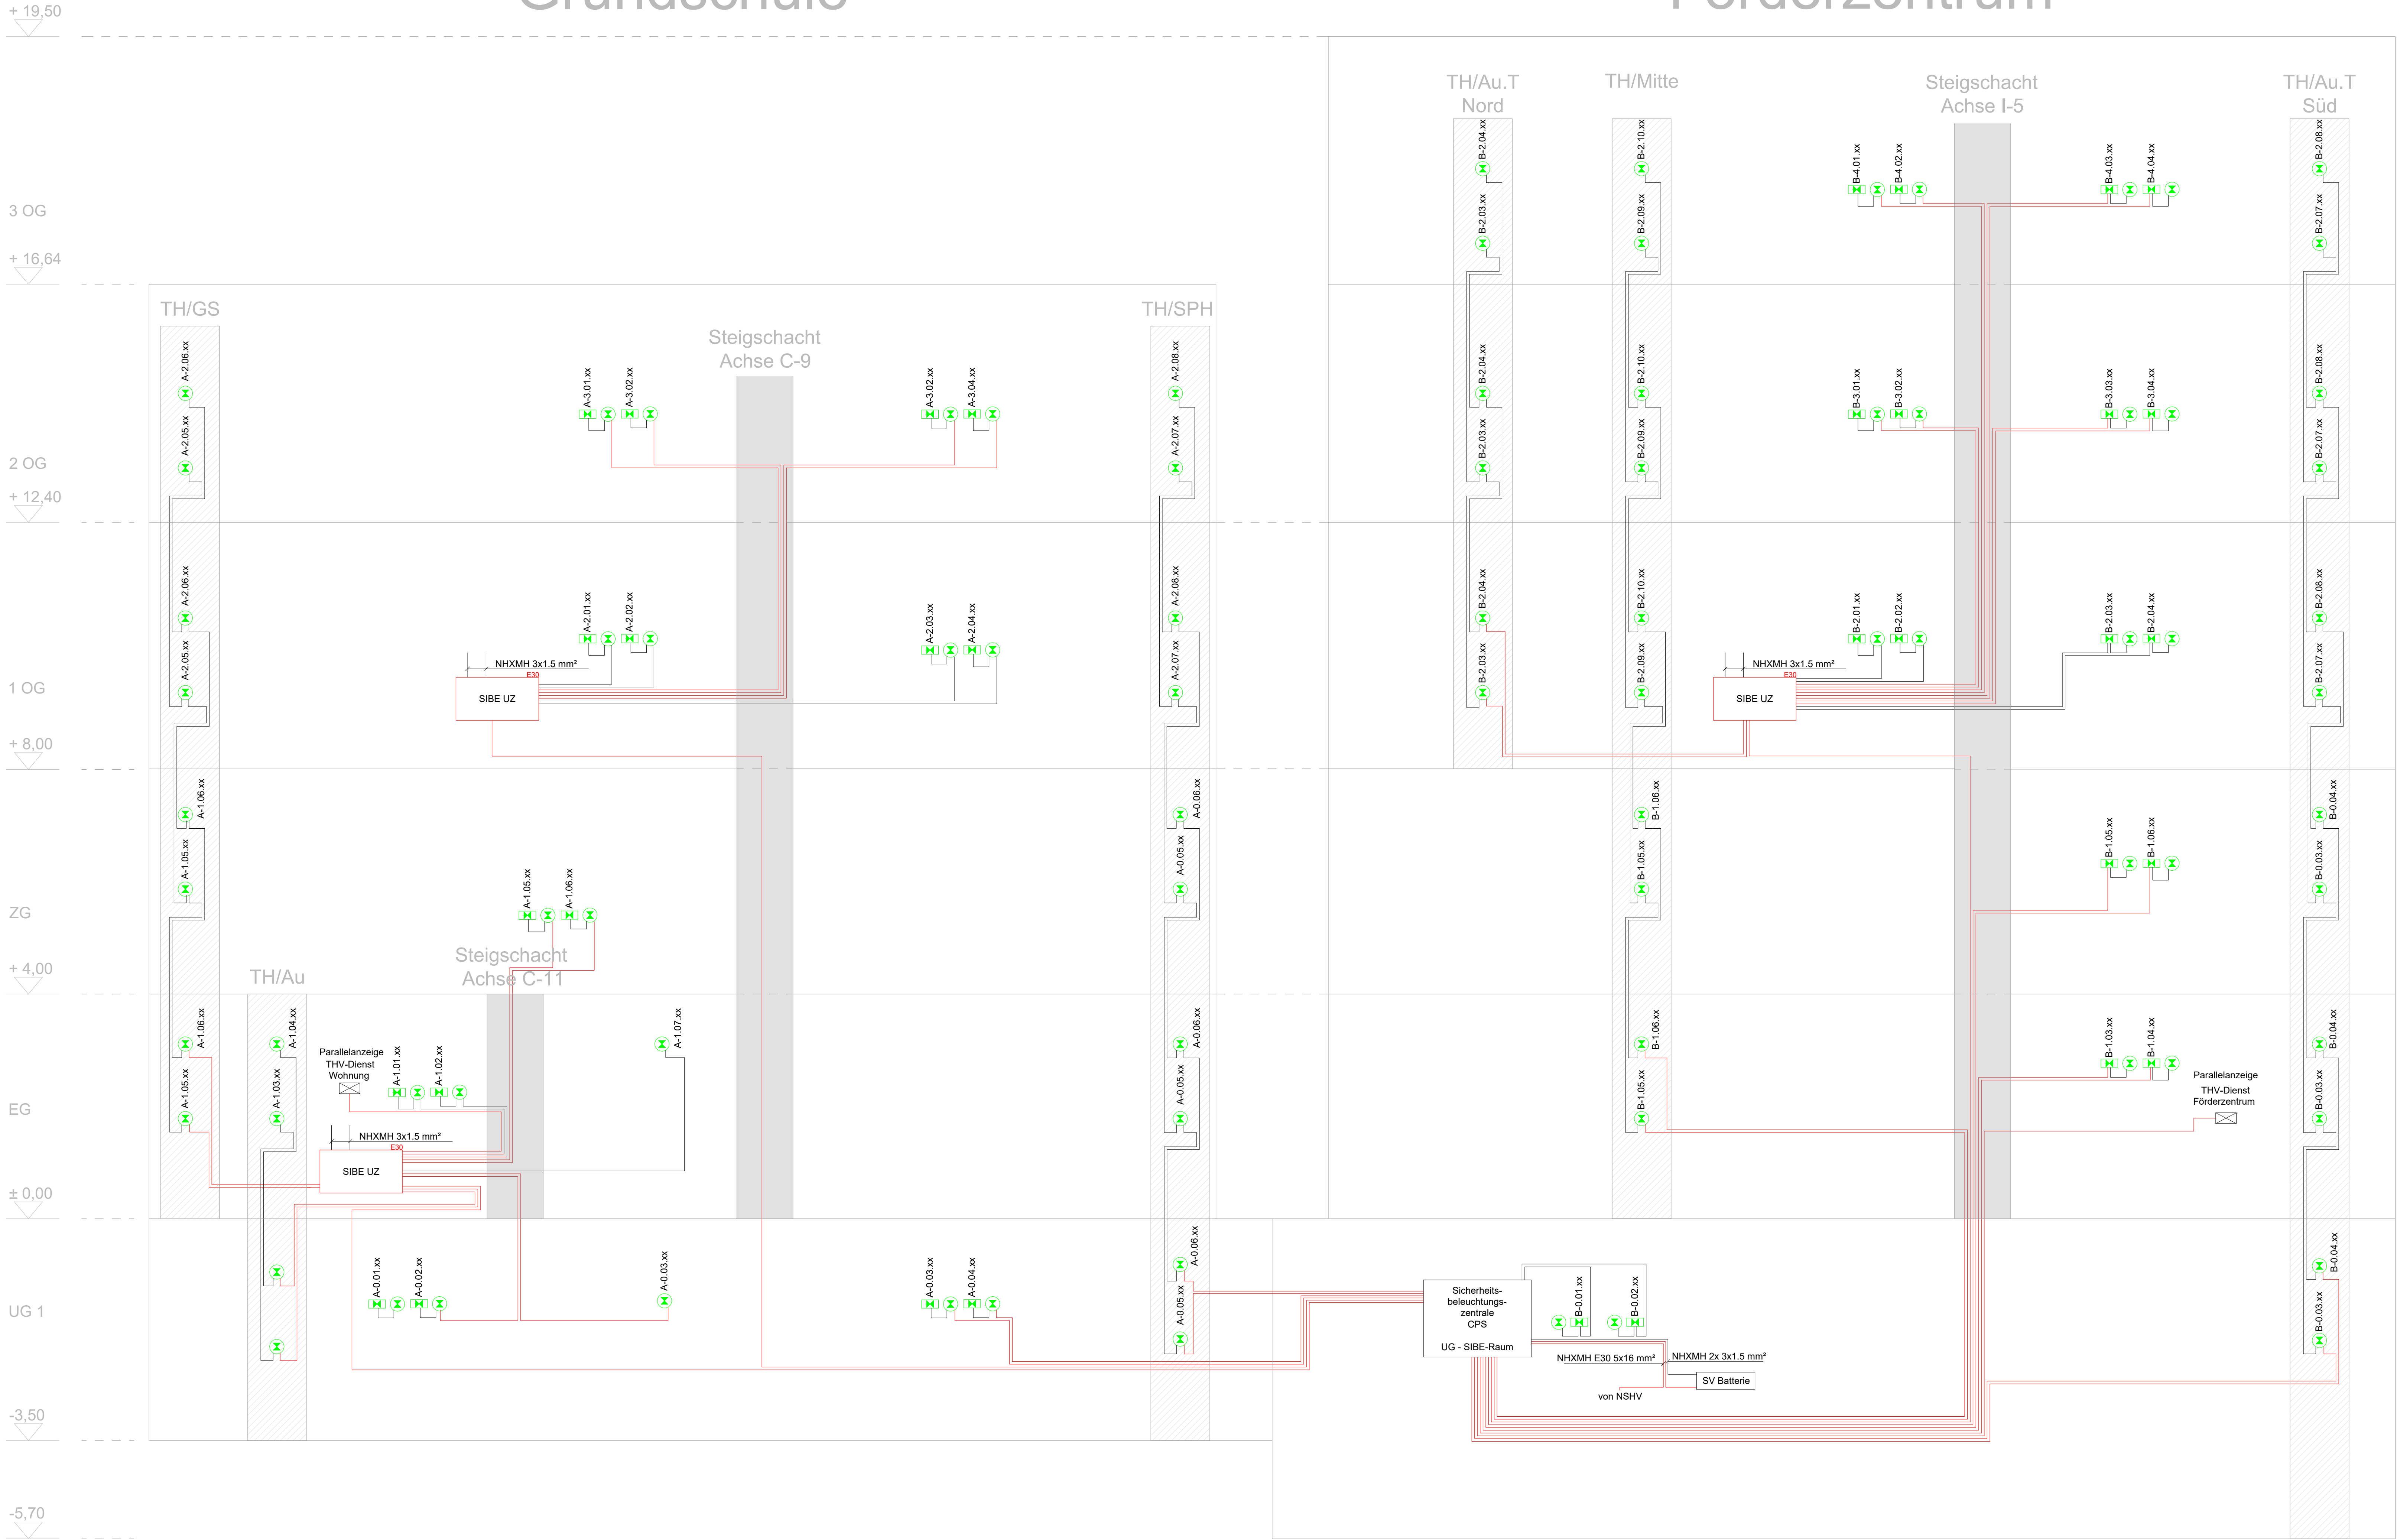


Legende

- Notlicht Bereitschaft
- Rettungswegzeichen
- H(S)H E30 2x2x0.8 mm²
NHXMH E30 3x4 mm²
- H(S)H 2x2x0.8 mm²
NHXMH 3x4 mm²

Index	Datum	Name	Änderung

Plannummer
THP_6_736001_XX_XX_SH_XXX_0004_00_F_pdf

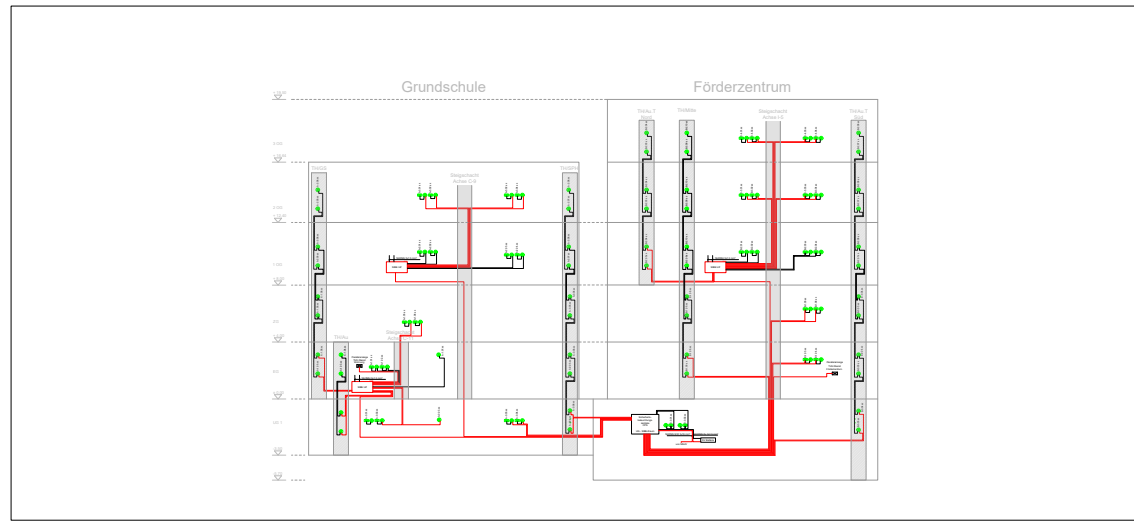

Projekt
THP-Neubau Schulzentrum Theodor-Heuss-Platz

Plan
Ausschreibungssplanung - Schema SiBe

Basisplan:	31.07.23	Projekt-Nr.:	950	Plannummer:	E-6-F-950-S-SiBe
Datum:	18.10.23	Bearbeitet:	km	Maßstab:	- - -
Index:	---	Gezeichnet:	tm	Format:	DIN A0

Bauherr:
LH München Baureferat - H8
Friedenstraße 40, 81660 München

Architekt:

Planverfasser: