



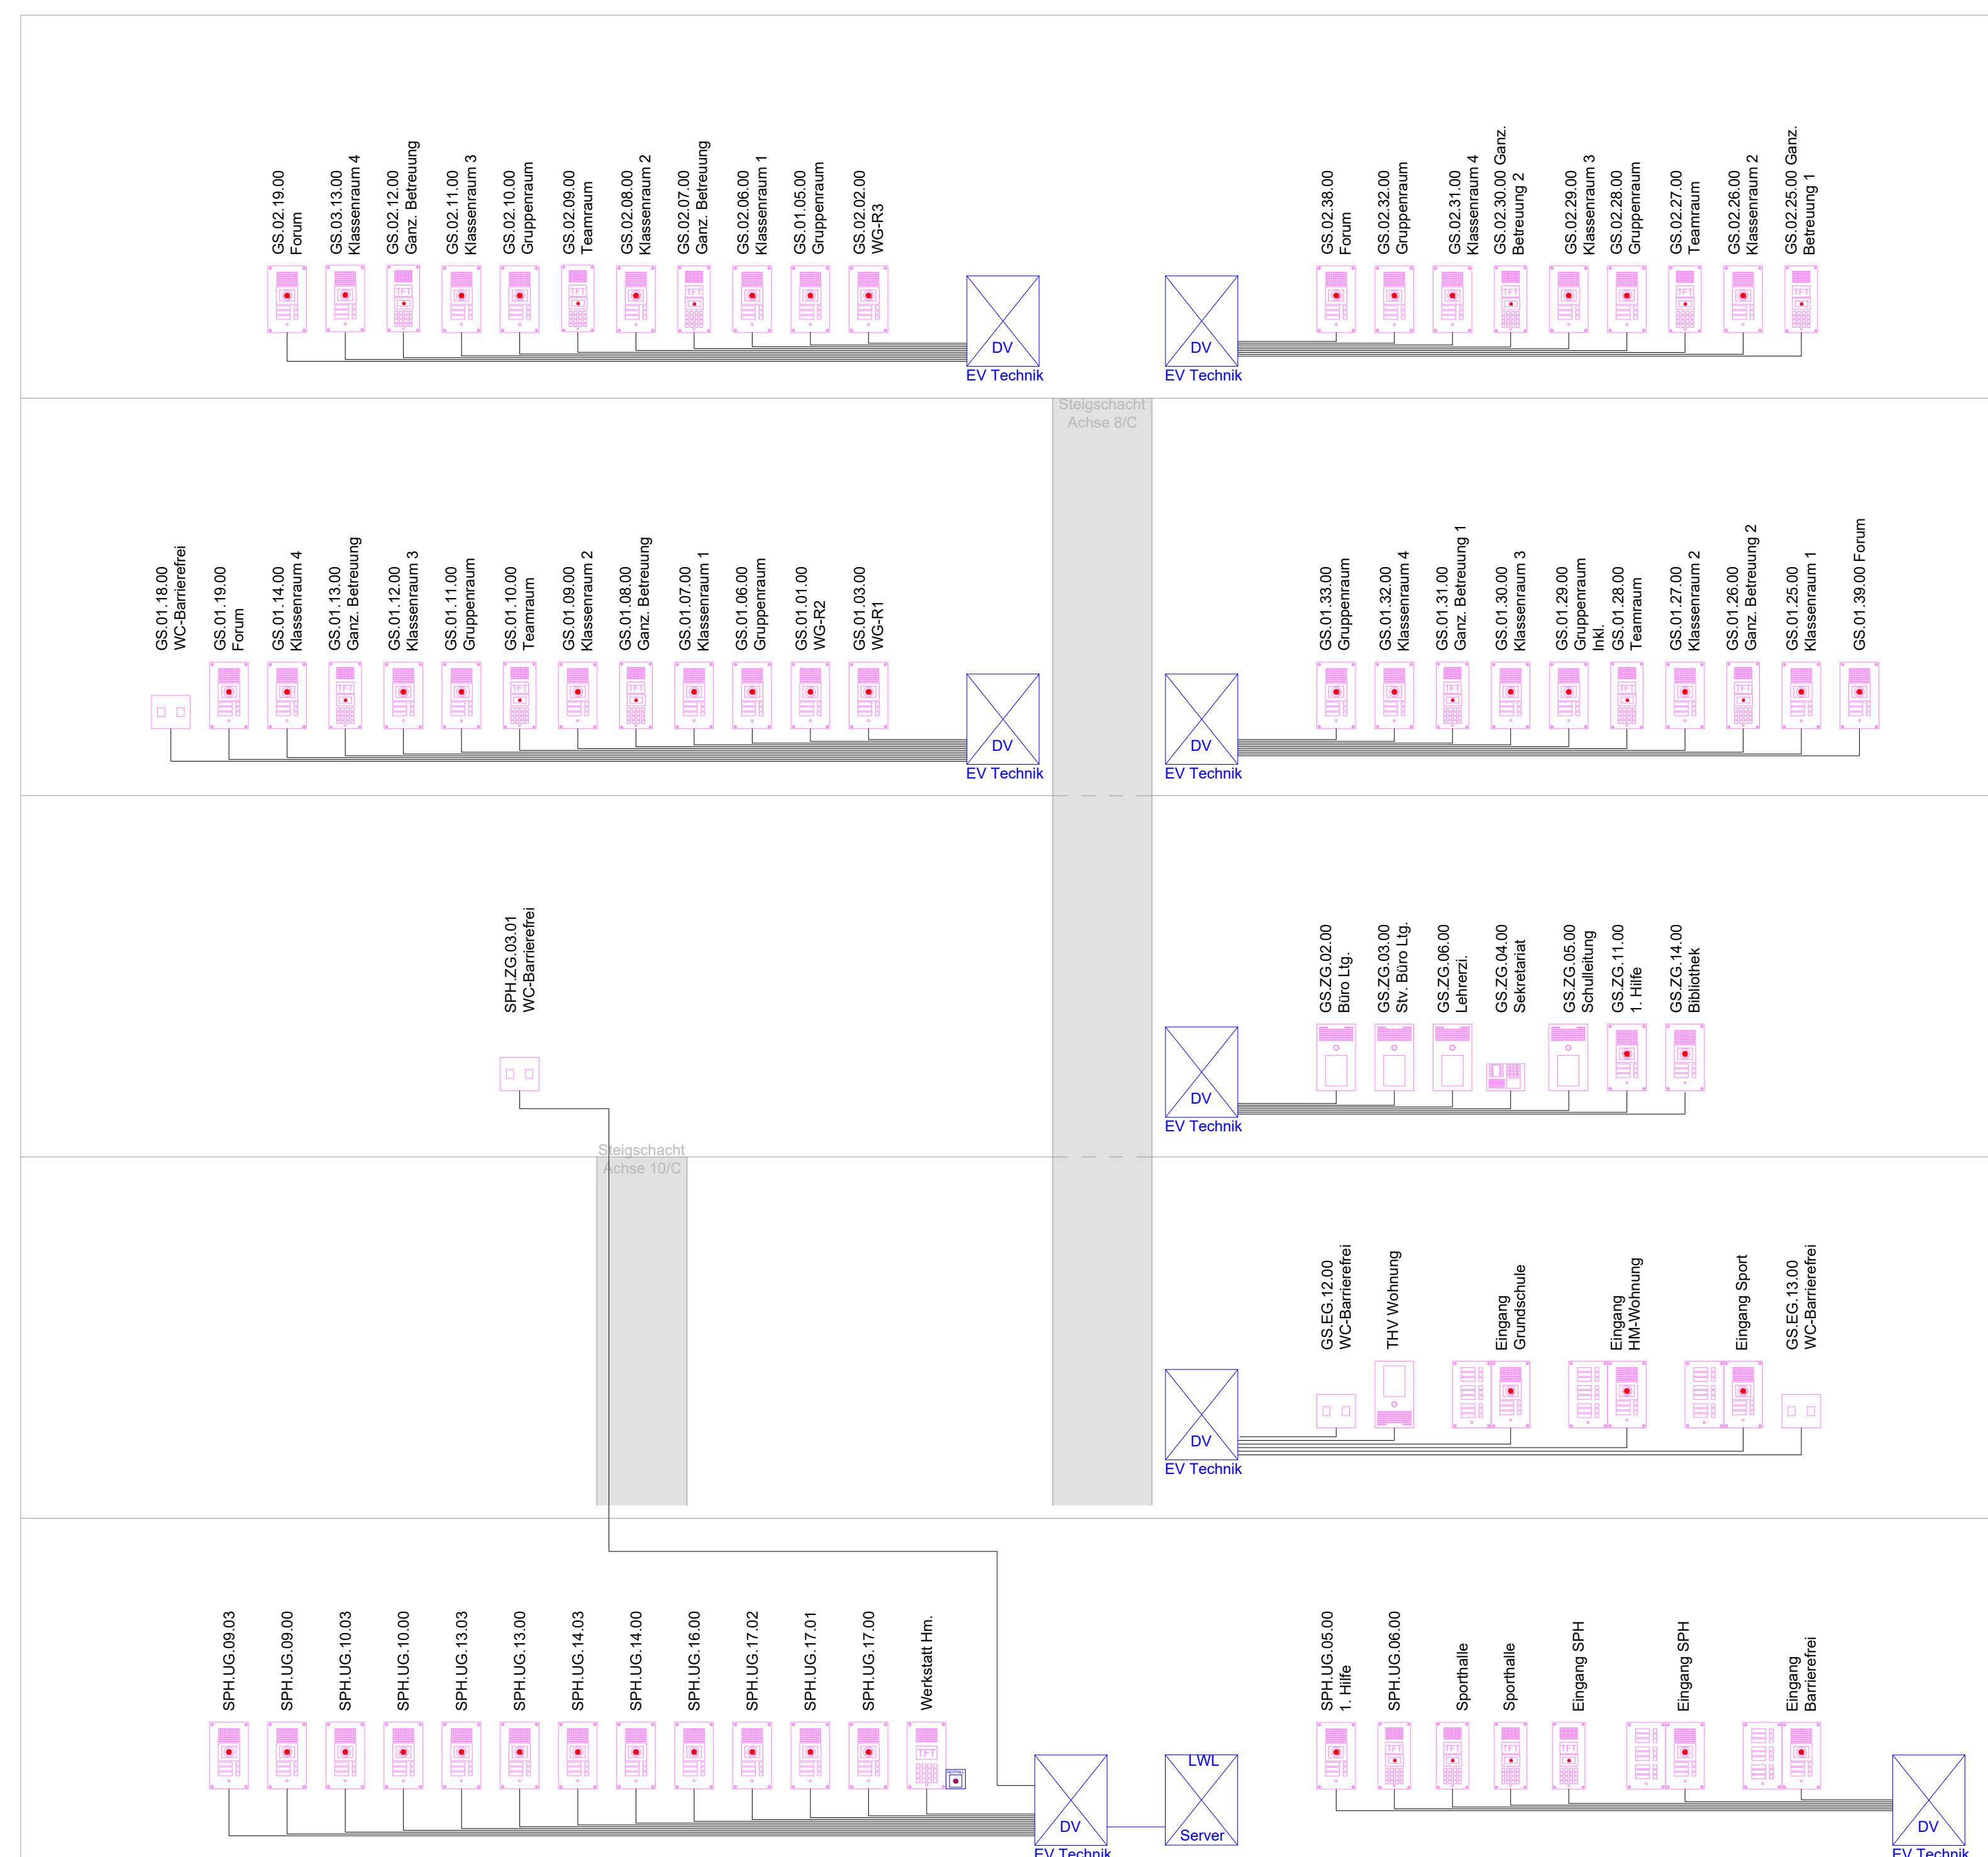

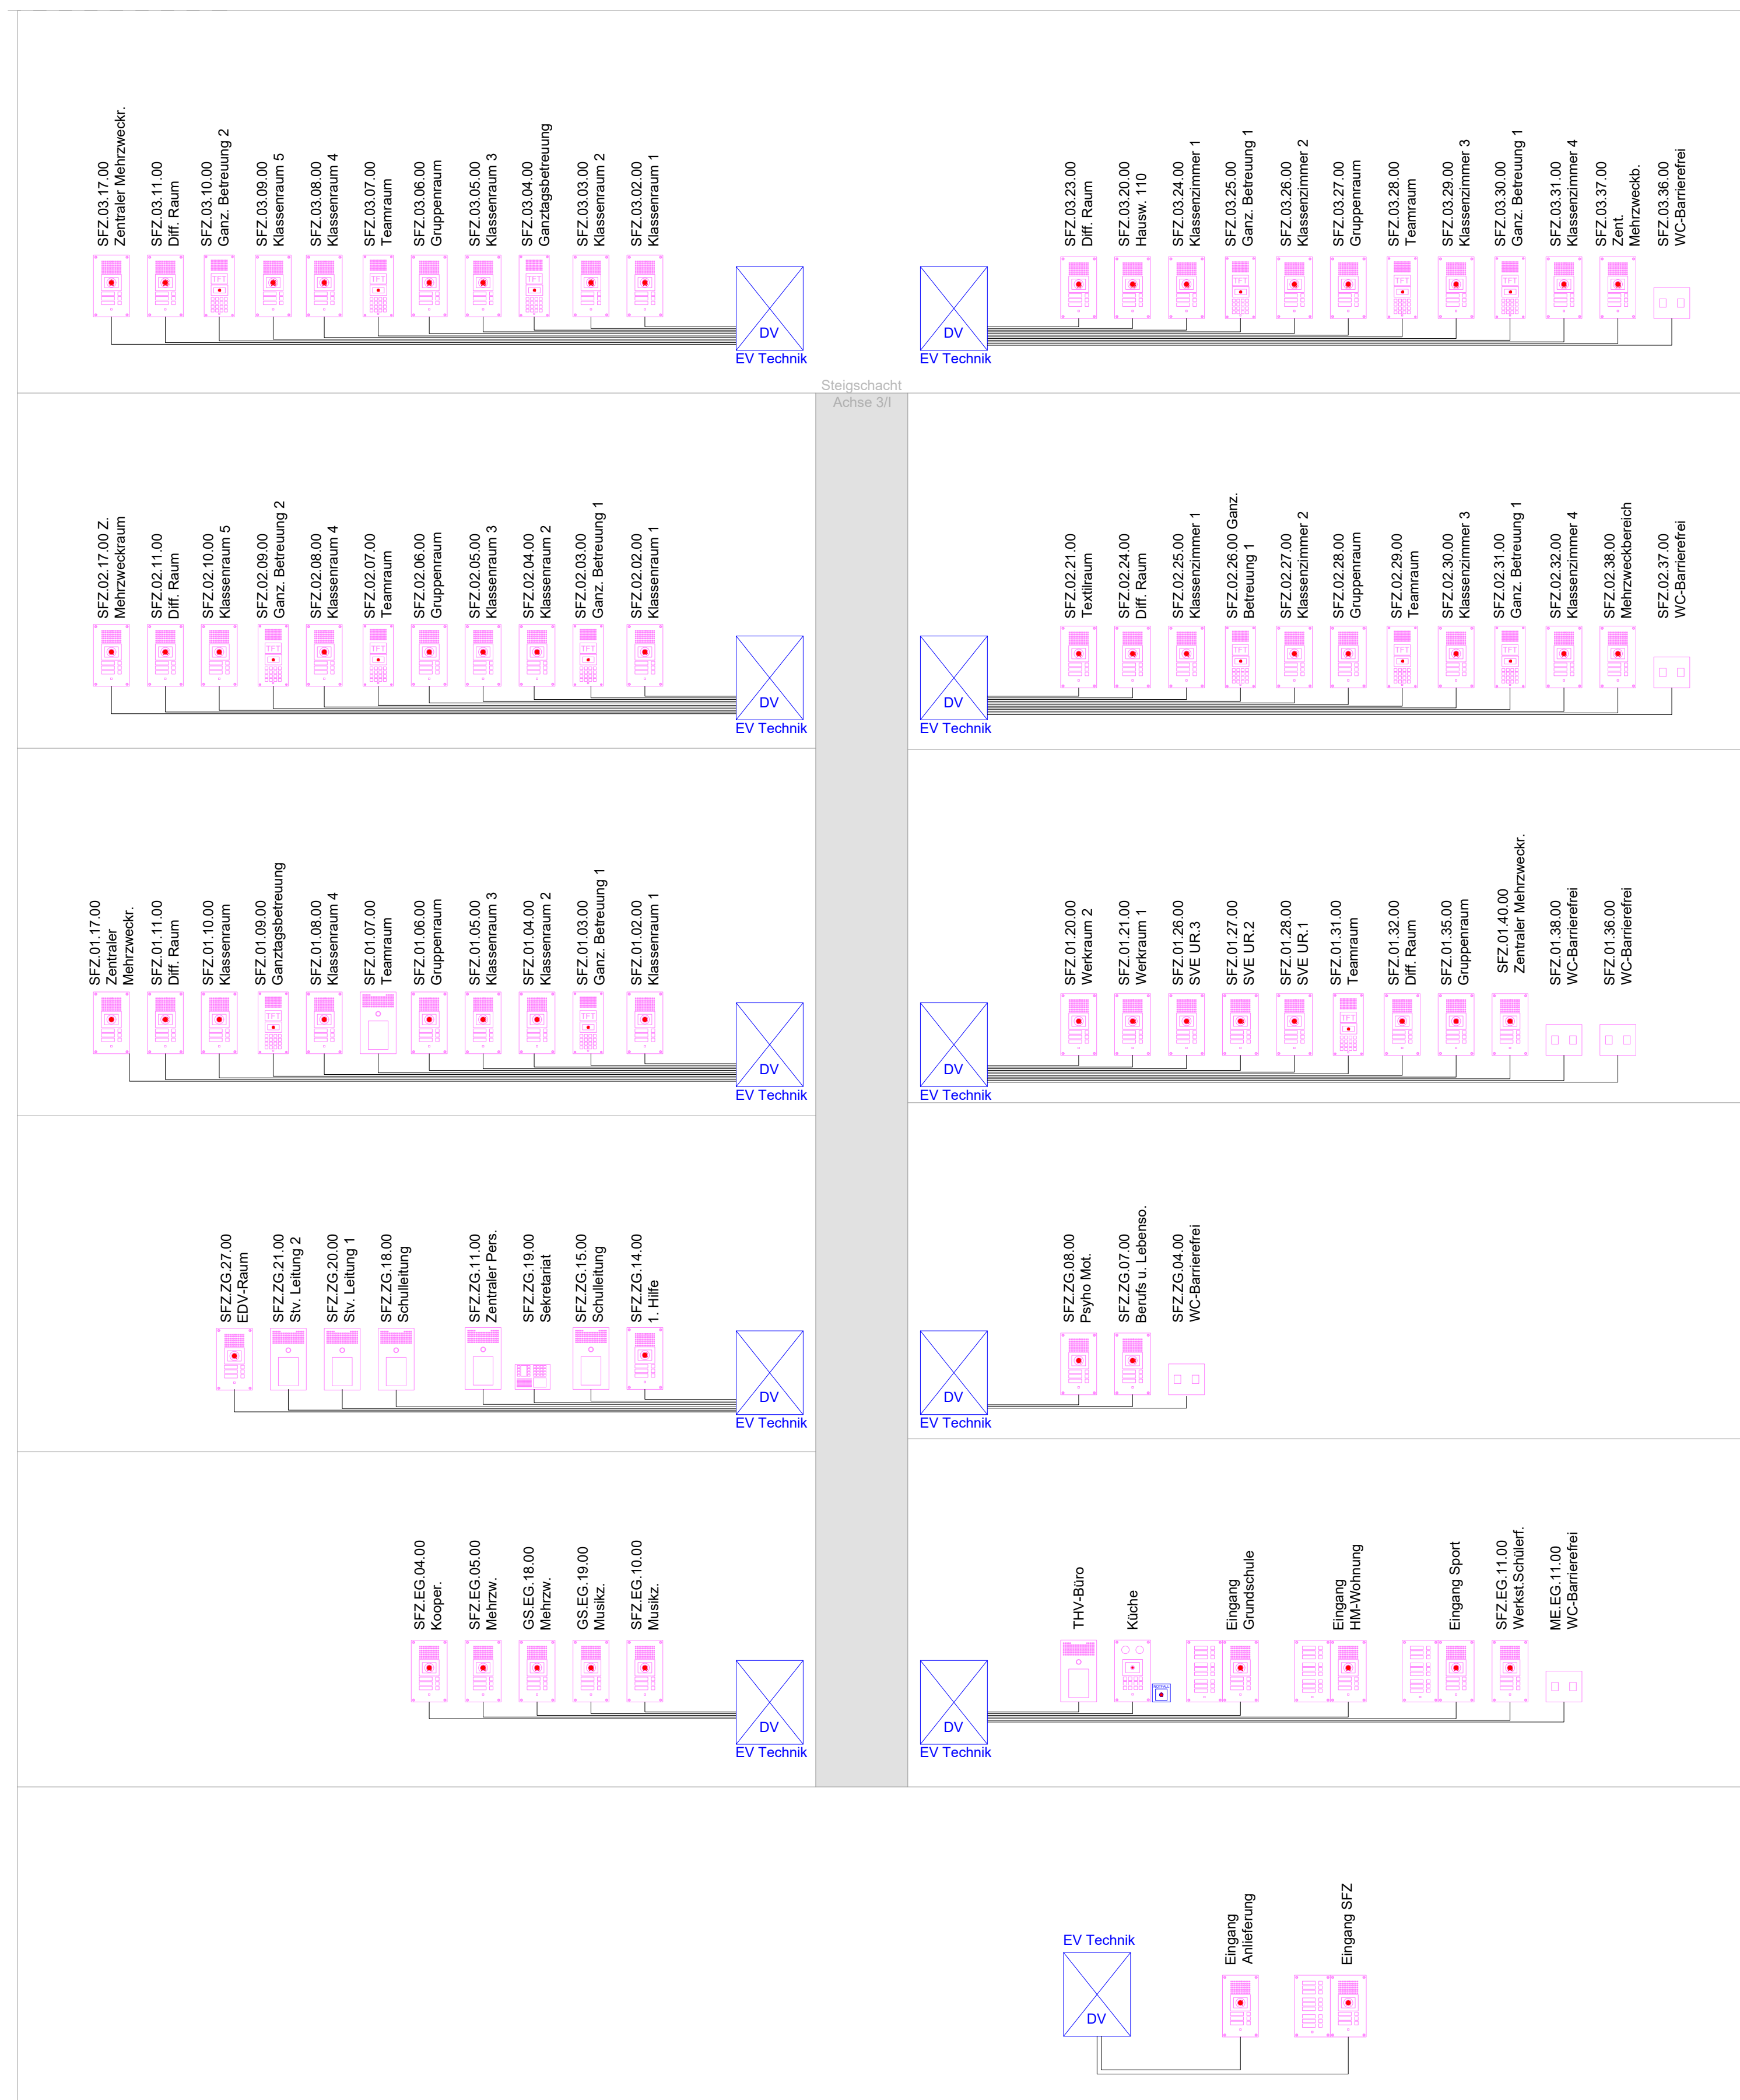










Grundschule



Förderzentrum




Legende

- | | |
|---|---|
|  | Wandsprechstelle vandalensichere IP Notrufsprechstelle, drei Zielwahltasten |
|  | Wandsprechstelle mit Tastatur und LCD-Display |
|  | Wandsprechstelle IP-Foliensprechstelle mit Vollastatur |
|  | Wandsprechstelle mit 3 Tasten |
|  | Notrufsprechstelle mit 3 Tasten und SOS |
|  | 9 Tasten Zielwahltasten |
|  | Wandsprechstelle mit Tastatur und TFT-Display |
|  | Wandsprechstelle mit 3 Tasten, SOS und TFT-Display |
|  | Wandsprechstelle mit Folientastatur und LCD-Display |
|  | Leitstandterminal mit Ruftaste, TFT-Display und Mikrofon |
|  | Leitstandterminal mit Touchdisplay |
|  | Notfallmelder |
|  | Externes I/O Modul |
-
- CAT 7A S/SFT PIMF 4x2xAWG22

Index	Datum	Name	Änderung

Plannummer	THP_6_736001_XX_XX_SH_XXX_0014_00_F
------------	-------------------------------------

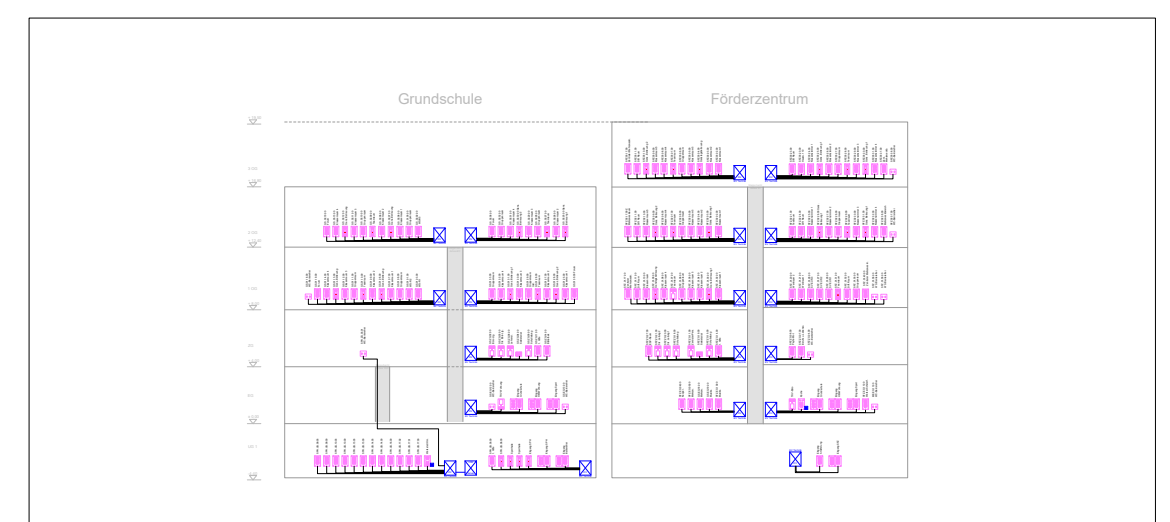

Projekt
THP-Neubau Schulzentrum Theodor-Heuss-Platz

Plan
Ausschreibungsplanung - Schema Sprechanlage

Basisplan:	---	Projekt-Nr.:	950	Plannummer:	E-5-F-950-S-Sprechanl.
Datum:	05.11.25	Bearbeitet:	km	Maßstab:	- - -
Index:	---	Gezeichnet:	tm	Format:	DIN A0

Bauherr:
LH München Baureferat - H8
Friedenstraße 40, 81660 München

Architekt:

Planverfasser: