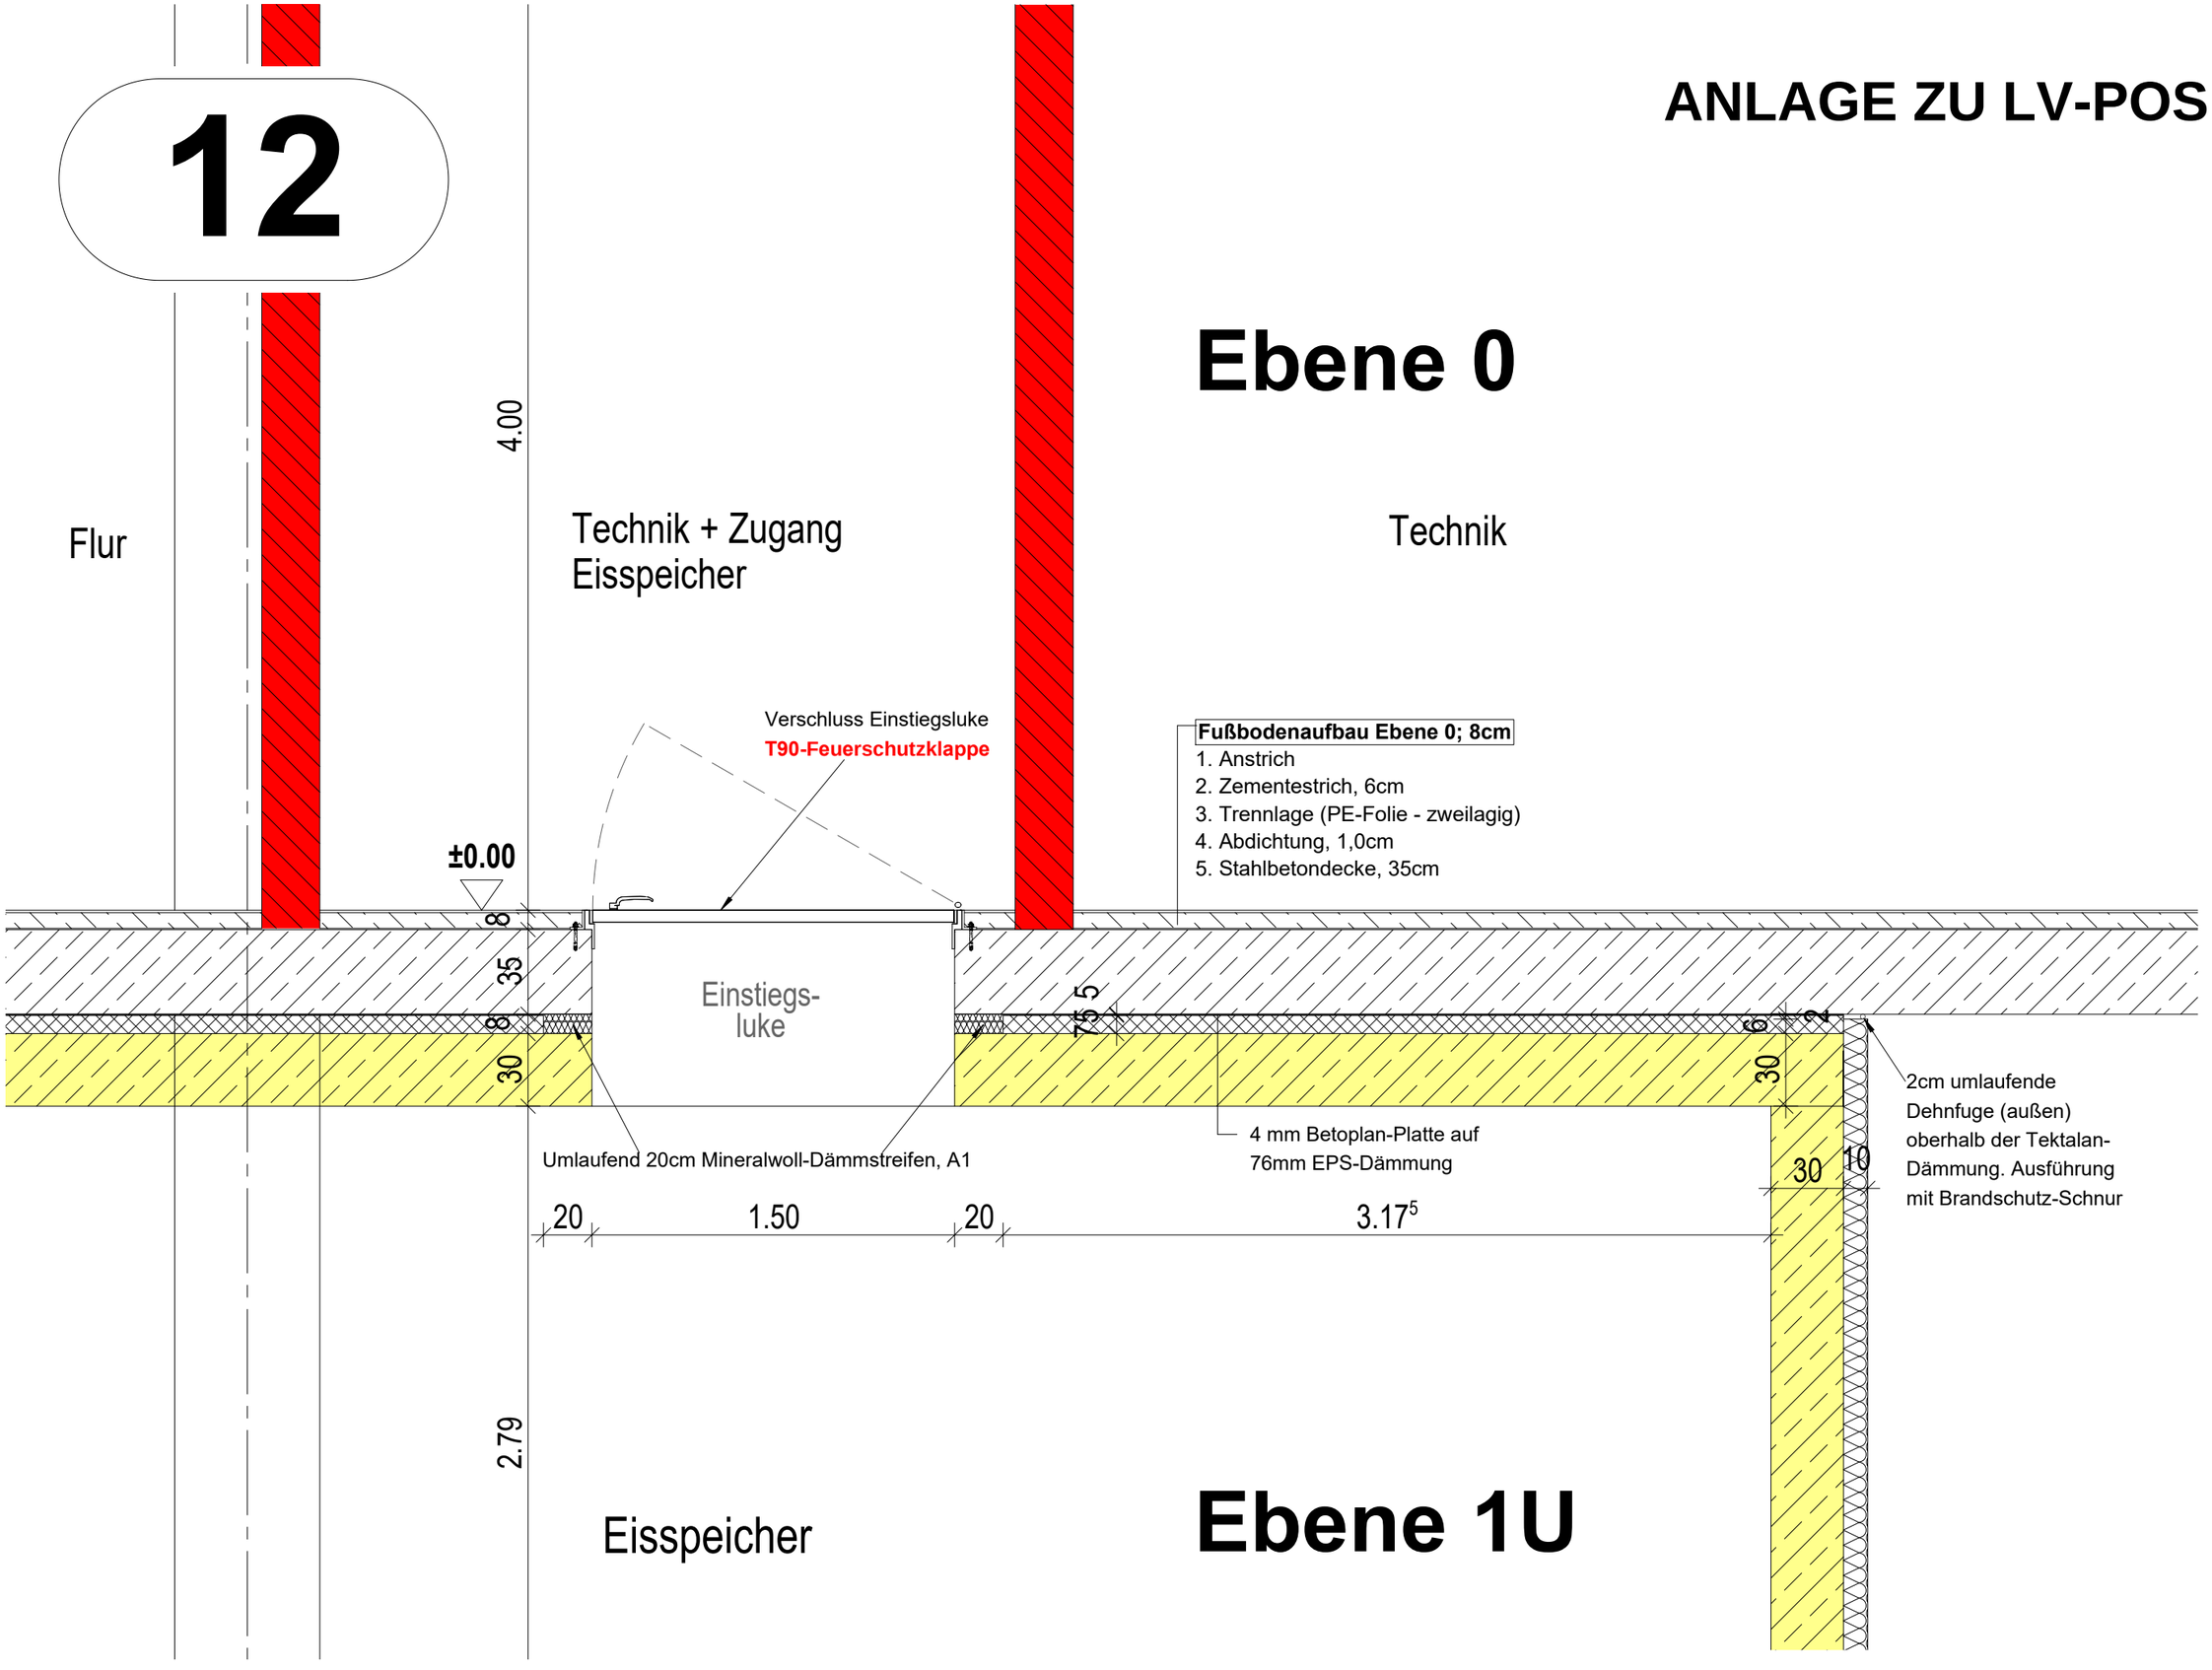ANLAGE ZU LV-POS. 8.1