


1514 13 12 11 10 9 8 7 6 5 4 3 2 1

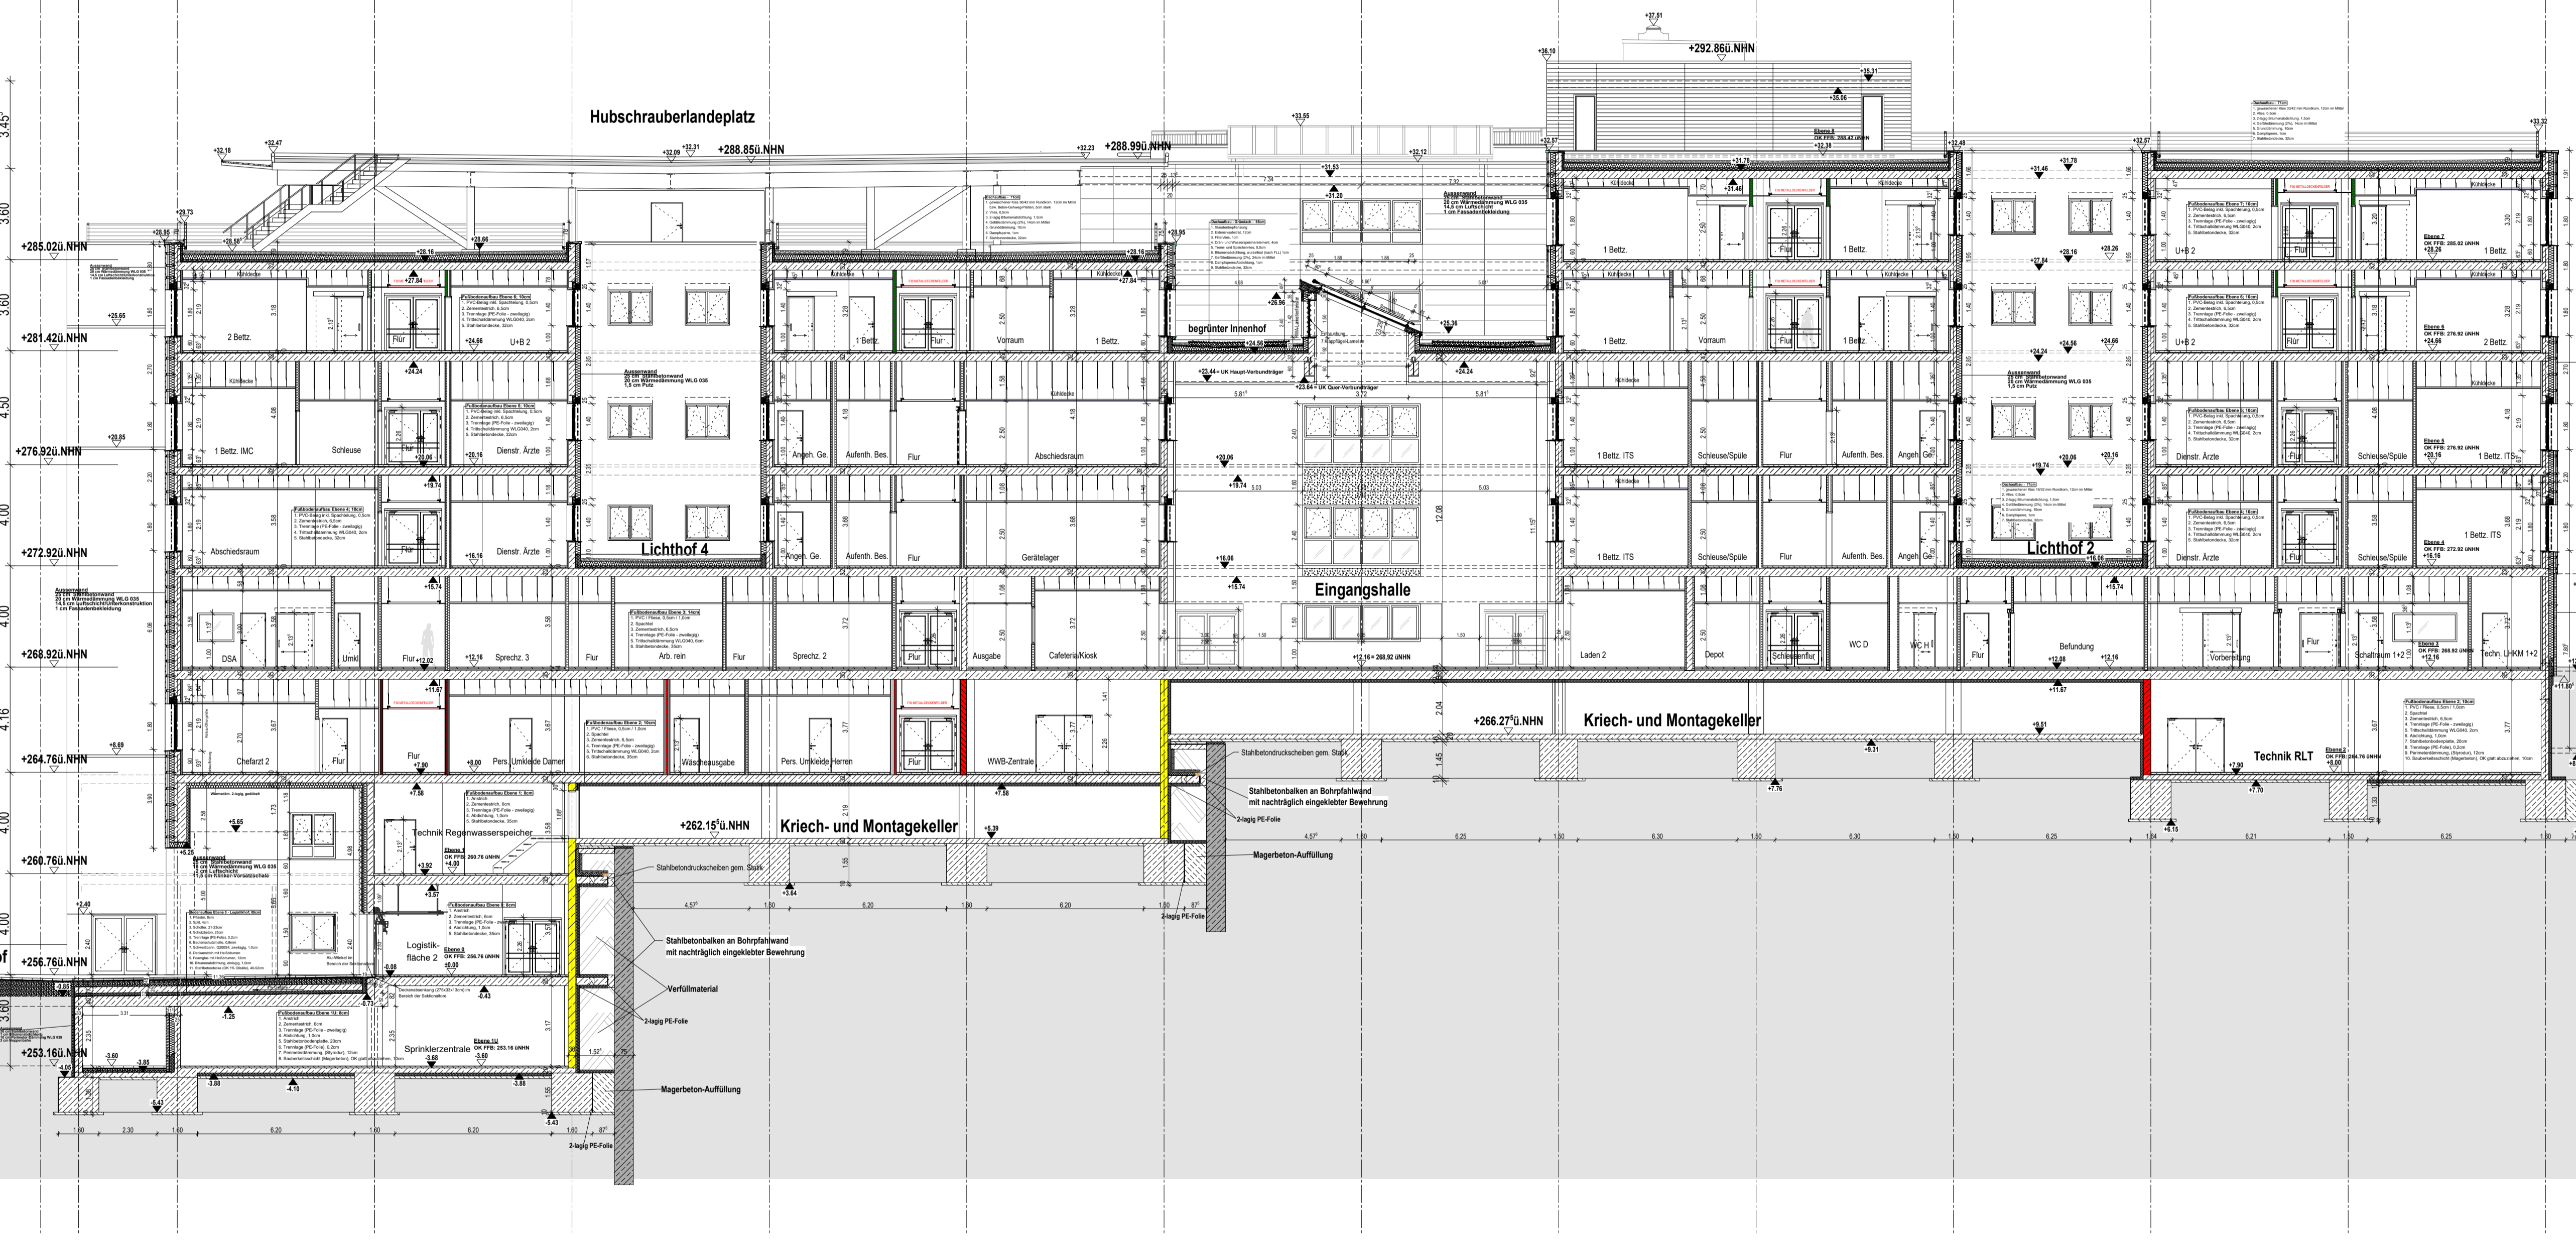

Ebene 8  
Ebene 7  
Ebene 6  
Ebene 5  
Ebene 4  
Zufahrt Liegendkranke  
Ebene 3  
Ebene 2  
Ebene 1  
Ebene 0  
Ebene 1U

Hubschrauberlandeplatz

begrünter Innenhof

Eingangshalle

Kriech- und Montagekeller

Kriech- und Montagekeller

Logistikhof

Technikhof

Rampe

Stahlbetondeckenscheiben gem. Statik


Verfüllmaterial

2-lagige PE-Folie

Magerbeton-Auffüllung

Stahlbetondeckenscheiben gem. Statik


Magerbeton-Auffüllung

Technik RLT

+285.020.NHN

+281.420.NHN

+276.920.NHN

+272.920.NHN

+268.920.NHN

+264.760.NHN

+260.760.NHN

+256.760.NHN


+288.850.NHN

+288.990.NHN

+292.860.NHN

+262.15'ü.NHN

+266.27'ü.NHN

3.45'

3.60

3.60

4.50

4.00

4.00

4.16

4.00

4.00

4.00

4.00

3.60

4.23

3.90

3.60

4.50

4.00

4.00

4.00

4.00

4.16

















