


Grundriss

Zeichenerklärung

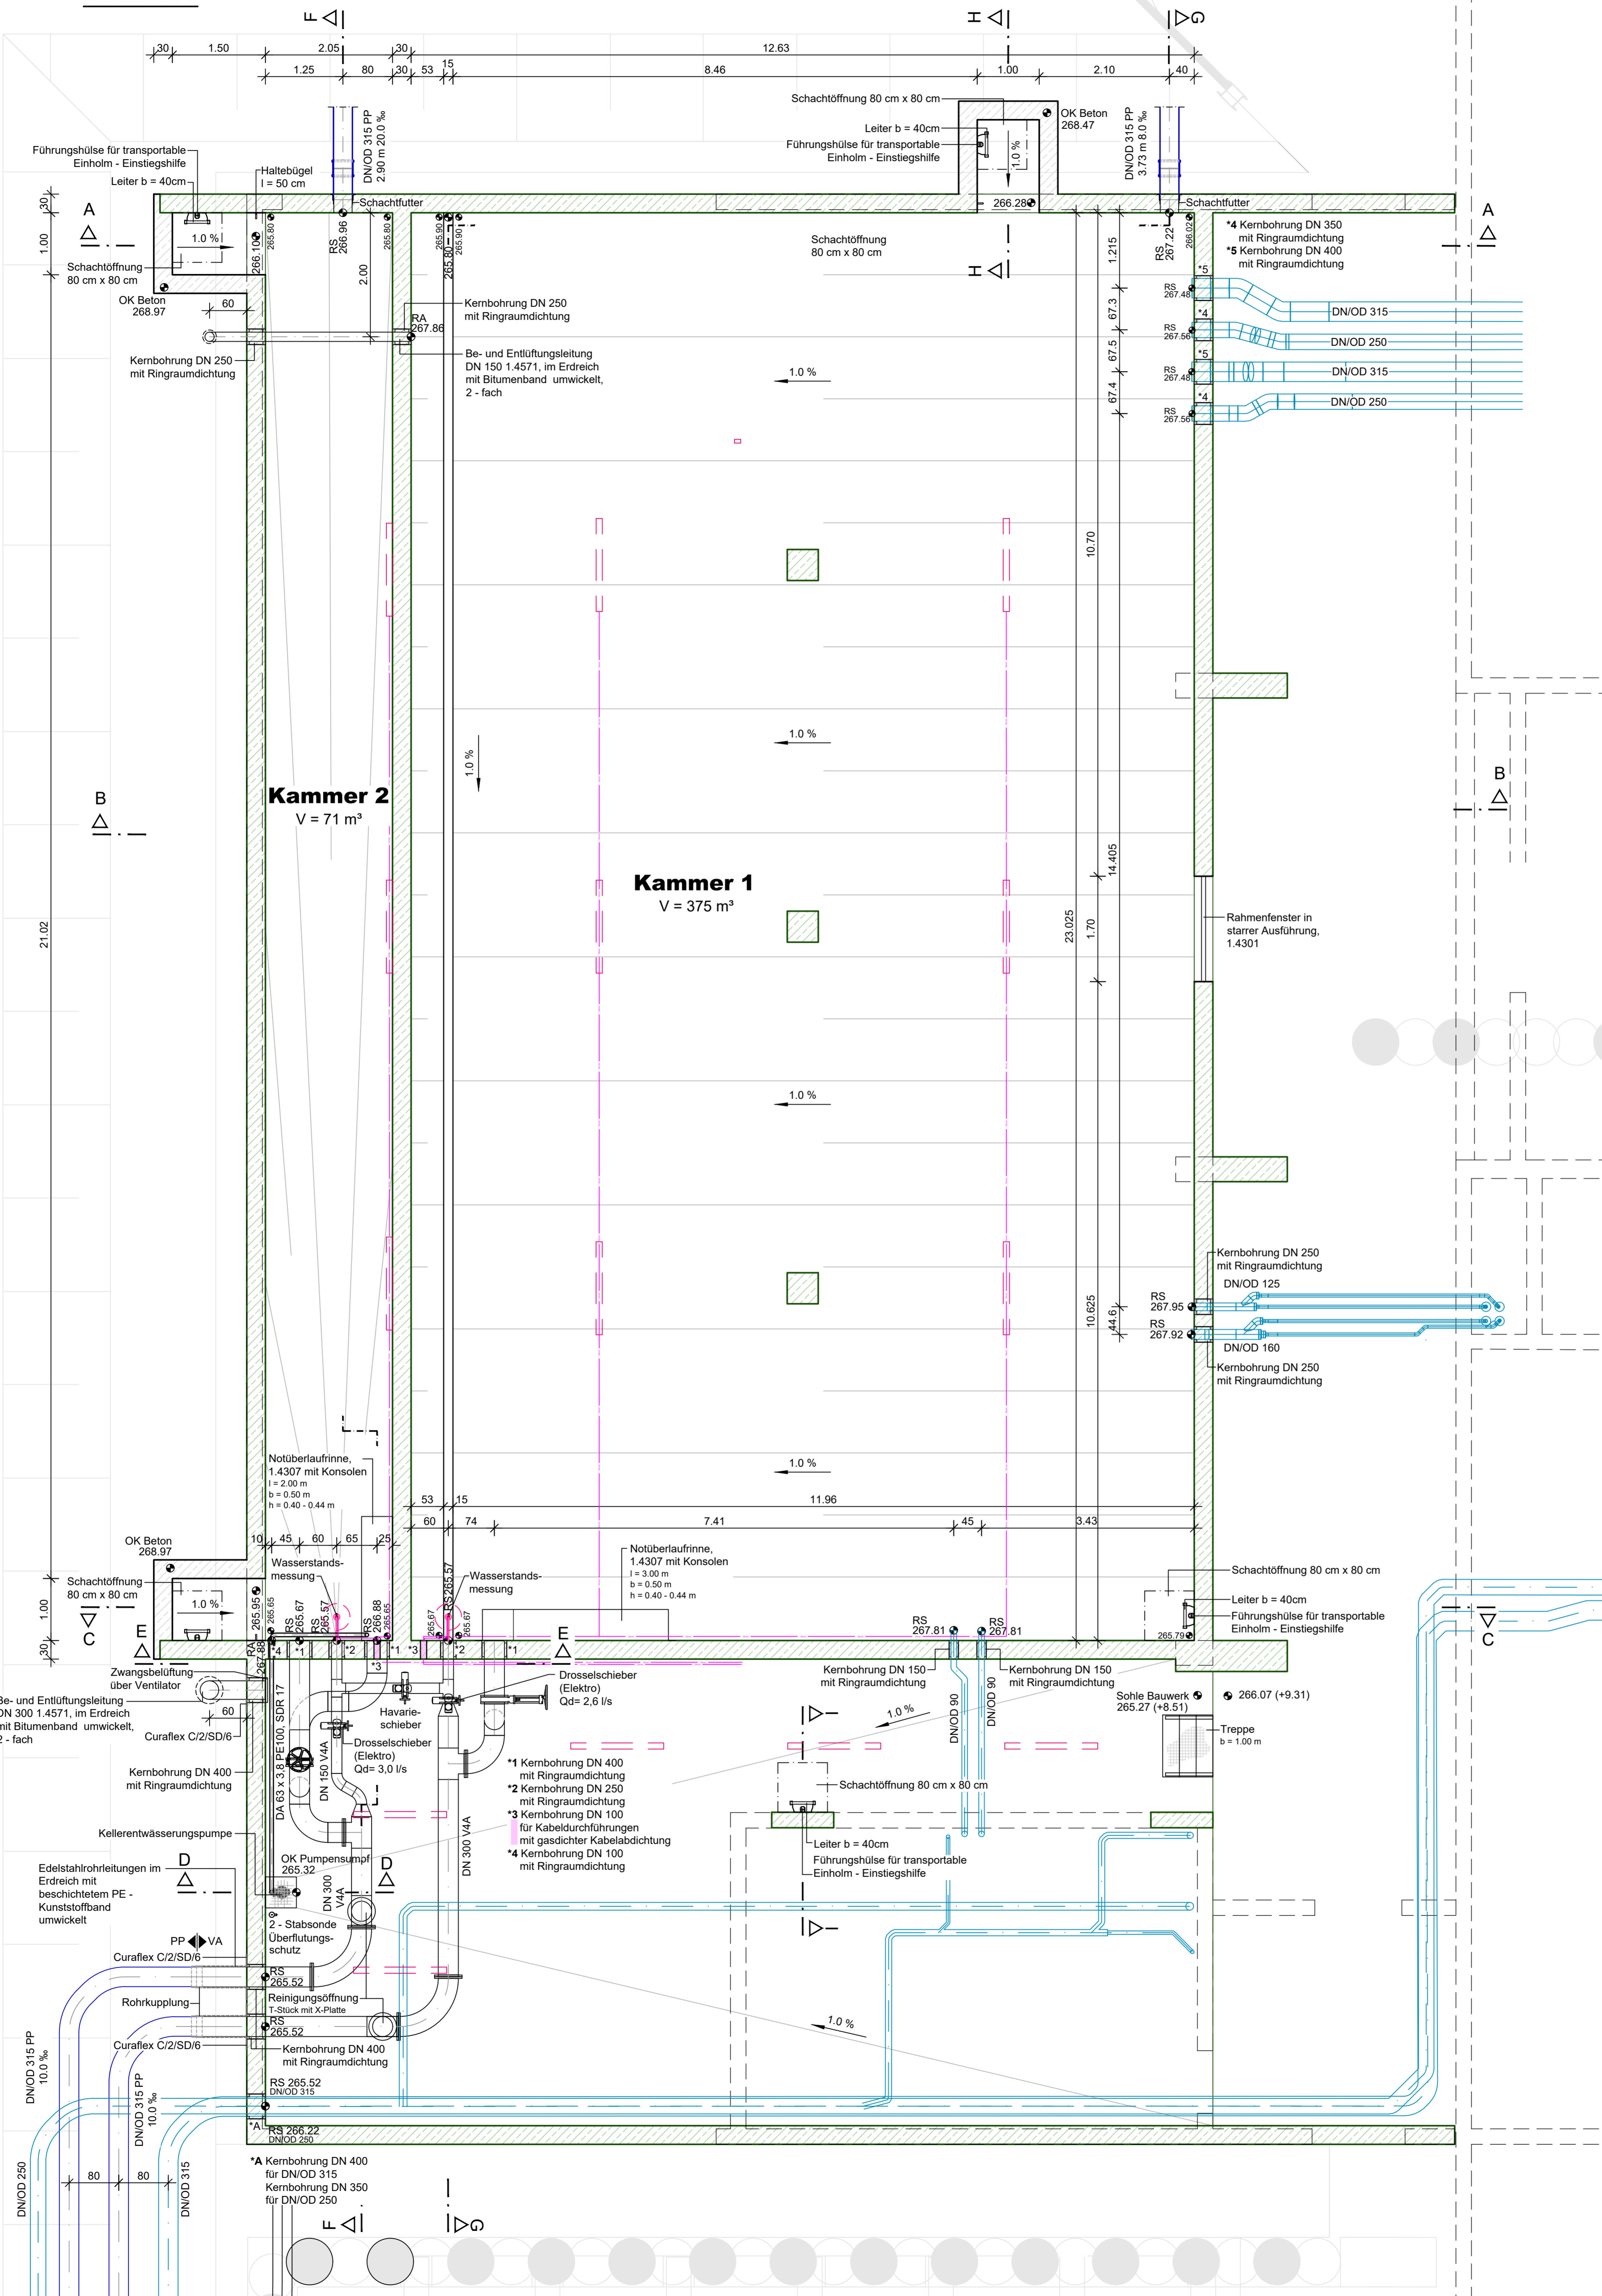

GEBAUDEBEZ.	LPN	GEWERK	PLANART/PLANNHALT	ABSCHNITT/PLANNR.	INDEX	STATUS
PLANINHALT:						MASSTAB:
Bauwerkszeichnung Regenrückhaltebecken						1:50
Grundriss						BLATTOROSSE

ANLAGE ZU LV-POS. 12.1 - 12.18