


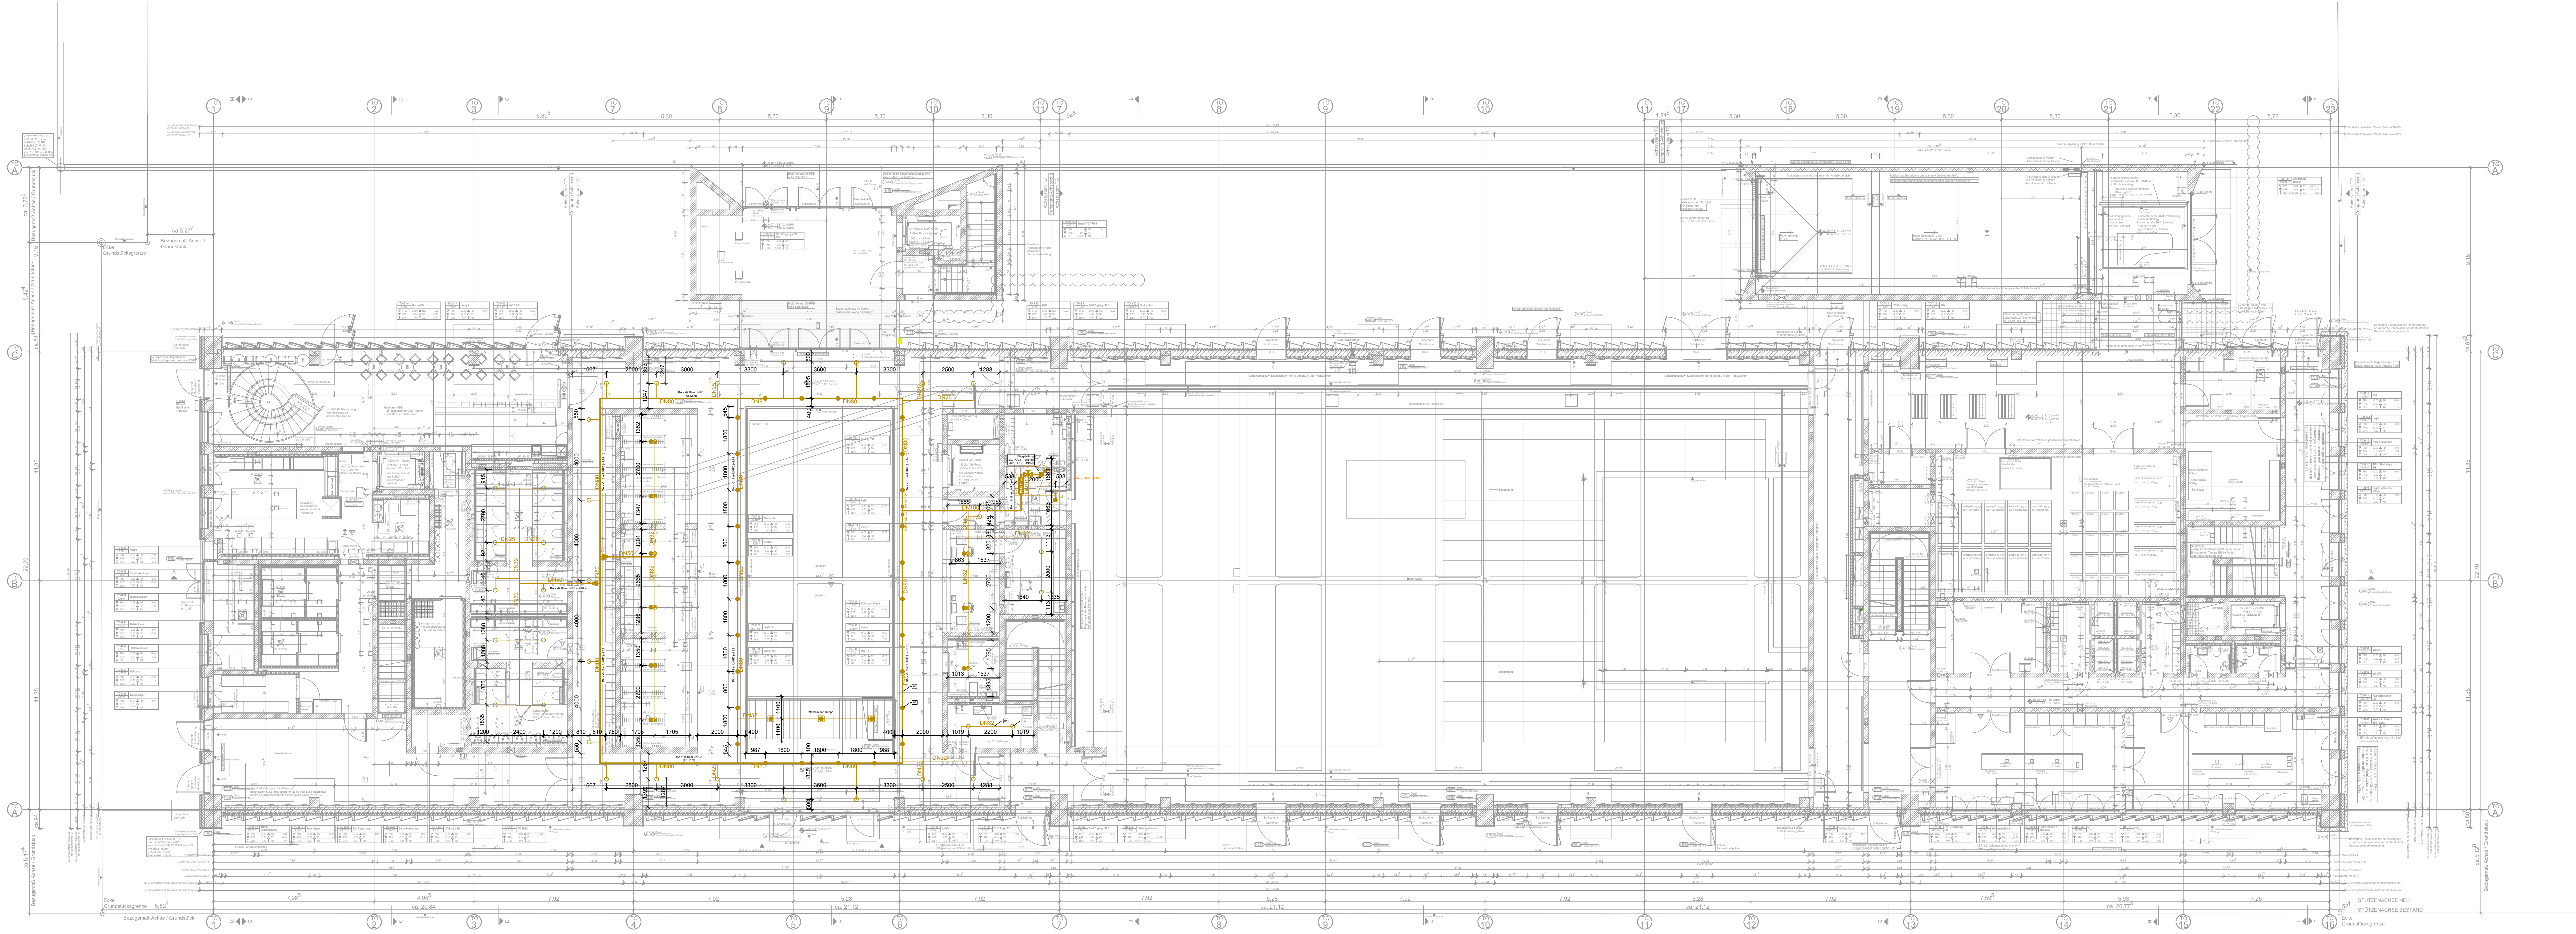


GRUPPENZUORDNUNG SPRINKLER			
Farbe	Gruppe/Leitung	Farbe	Gruppe/Leitung
	Zentralerleitung		Gruppe 01, Nass, Deckenschutz
			Gruppe 02, Nass, Regalschutz

Symbol	Bezeichnung	Symbol	Bezeichnung
	Sprinkler stehend, SU		Haupt- und Verteilerleitung
	Sprinkler hängend, SP		Strangleitung
	Hängender Trockensprinkler, DSP		Gefälle
	Sprinkler Hohlraum stehend, SU		Reduzierung
	Sprinkler Hohlraum hängend, SP		Rohr mit Endkappe
	Sprinkler mit Prätlblech stehend, SU		Prüfschluß
	Sprinkler mit Prätlblech hängend, SP		Enteuerung
	Sprinkler mit Schutzkorb stehend, SU		Spülanschluß
	Sprinkler mit Schutzkorb hängend, SP		weiterer Verlauf folgend
	Sprinkler Undercover hängend, CCP		Gruppenunterteilung Strömungsmelder (Nass)
	Sprinkler Preaction hängend, DS1		Gruppenunterteilung Zonencheck (Nass)
	Sprinkler Seitenwand, SWP		Sicher, einfache Prüfung
	Sprinkler Wetwurf, WWH		Schieber
	Sprinkleranschluß mit Schlauchleitung		Pumpe
	Angabe Auslasetemperatur, wenn nicht 68 °C		Messblende
	Steigerrohr Sprinkler		Rückschlagklappe
	Fallrohr Sprinkler		Schaumzusammscher
	Steigerrohr (innerhalb GeschöÙebene)		Schmützflinger
	Fallrohr (innerhalb GeschöÙebene)		Nassalarmventil
	von unten kommend (GeschöÙEbenen übergreifend)		Trockenalarmventil
	von oben kommend (GeschöÙEbenen übergreifend)		Hupe
	nach unten gehend (GeschöÙEbenen übergreifend)		Brandmeldezentrale
	nach oben gehend (GeschöÙEbenen übergreifend)		Wandhydrant
	nach unten fallend (GeschöÙEbenen übergreifend)		Revisionsöffnung
	nach oben steigend (GeschöÙEbenen übergreifend)		Rohrtrasse

HINWEISE

- Bereiche mit Sprinklerschutz gemäß Brandschutzkonzept.
- Ausführungsangaben in den Ausnahmeregelungen des VBS sind zu beachten.
- Zusätzlicher Sprinklerschutz für Schutz Kabellassen nach VBS GEA, Absatz 11.4.16 (Brandlastangaben legen bei Erstellung der Planung nicht vor oder zum Ausgleich von Sprinklerhindernissen ist ggf. anzurufen).
- Ausführung Rohrabschottung und Rohrhalterung an/n F60-F60- und Brandwänden gemäß Herstellerangaben, mind. jedoch nach VBS 2234.

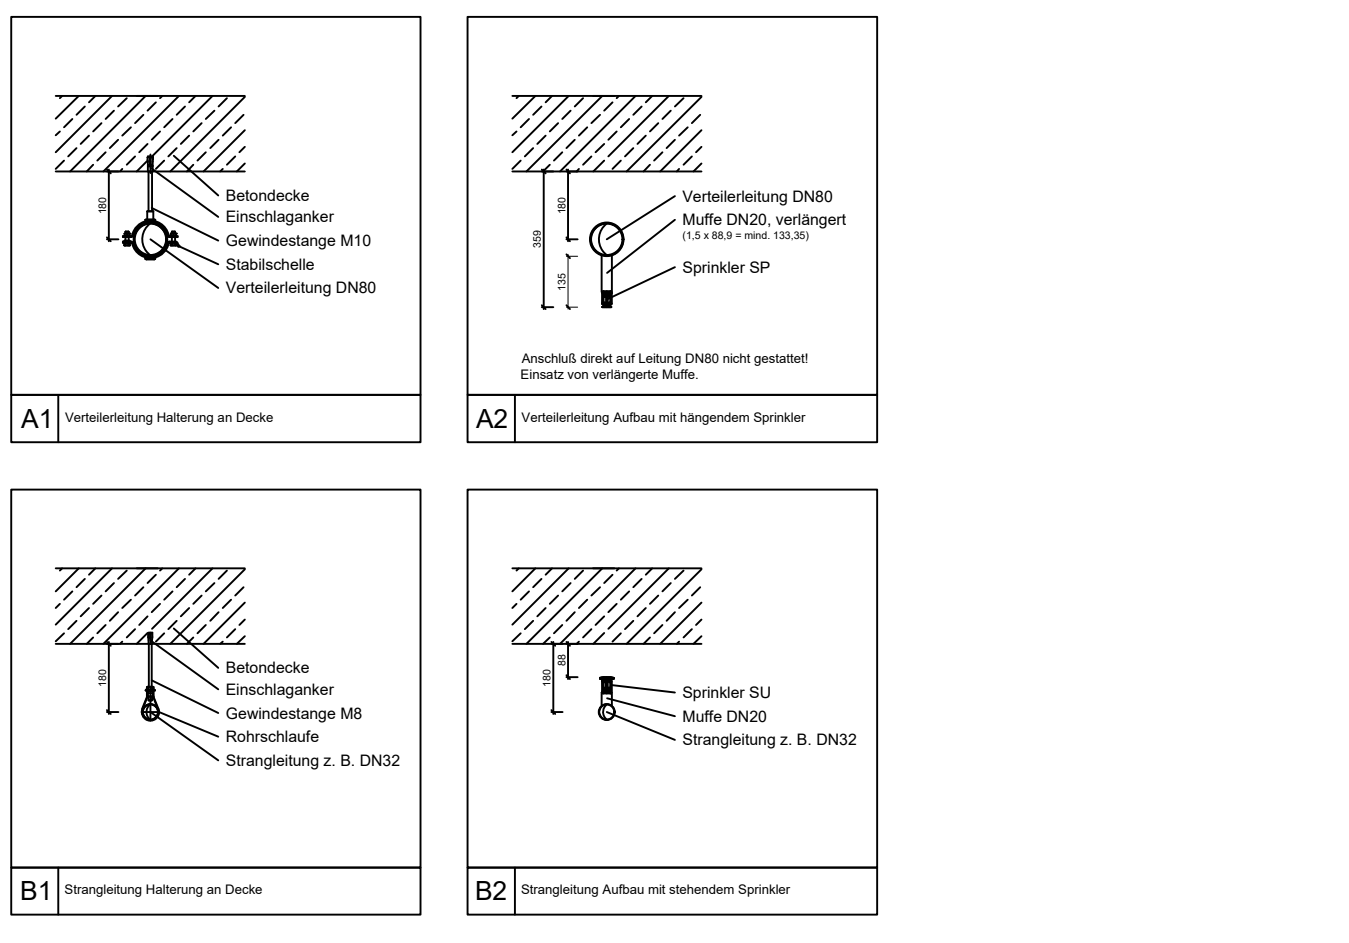

- VORABZUG -

Status:	Revisionsplanung	Entwurfsplanung	☒ Ausführungsplanung	Datum:	06.06.2025
Planinhalt:	Jüter- und Tonnenhalle Dachauerstraße 10, 80636 München TO - Grundriss EG			Maßstab:	1:100
				gezeichnet:	AW
				Zeichnungsnr.:	--
				CAD-Zeichnungsnr.:	--