


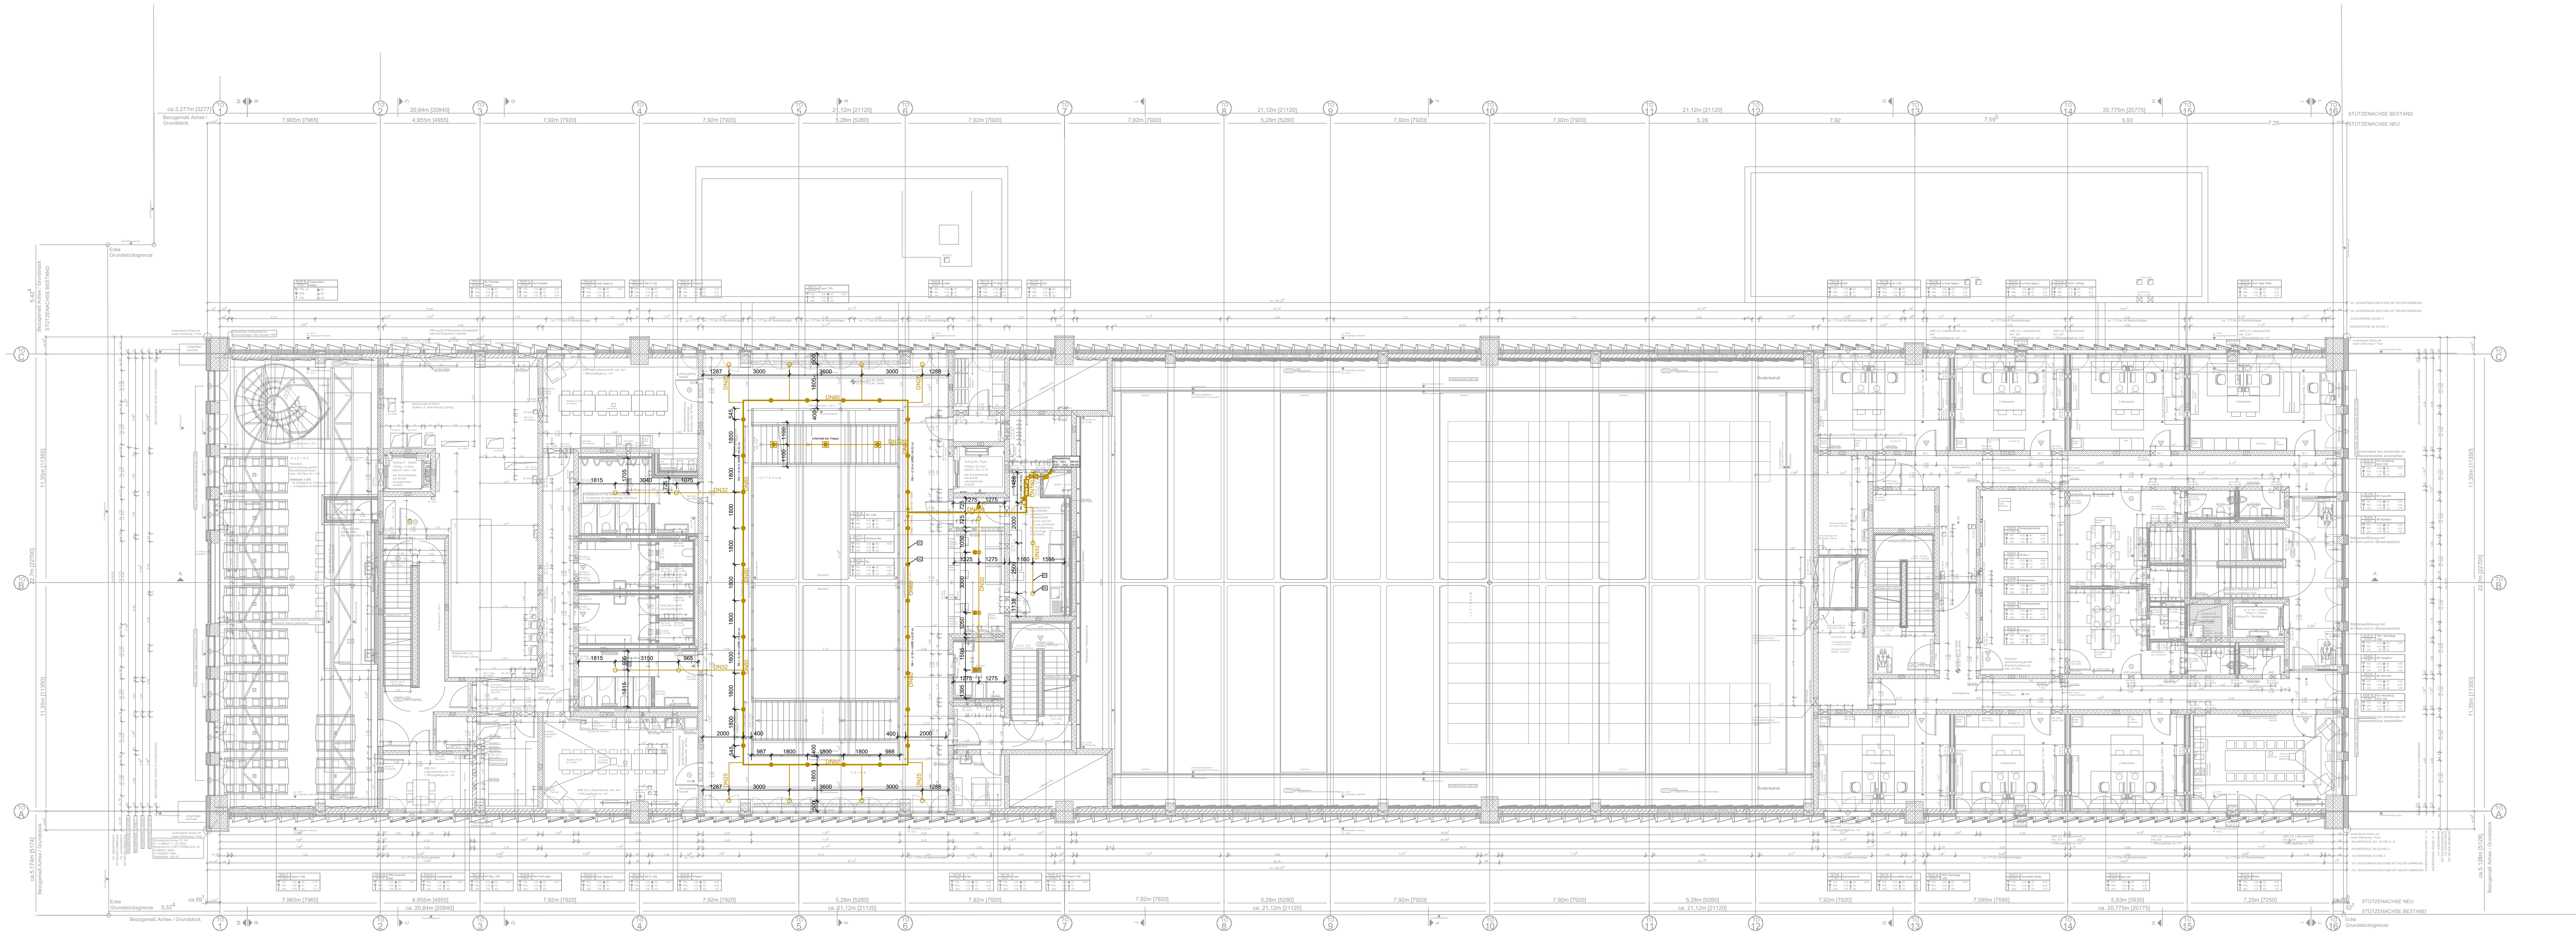


GRUPPENZUORDNUNG SPRINKLER			
Farbe	Gruppe/Leitung	Farbe	Gruppe/Leitung
	Zentralerleitung		Gruppe 01, Nass, Deckenschutz
			Gruppe 02, Nass, Regalschutz

Symbol	Bezeichnung	Symbol	Bezeichnung
	Sprinkler stehend, SU		Haupt- und Verteilleitung
	Sprinkler hängend, SP		Strangleitung
	Hängender Trockensprinkler, DSP		Gefälle
	Sprinkler Hohlraum stehend, SU		Reduzierung
	Sprinkler Hohlraum hängend, SP		Rohr mit Endkappe
	Sprinkler mit Prätlblech stehend, SU		Prüfanschluß
	Sprinkler mit Prätlblech hängend, SP		Enteuerung
	Sprinkler mit Schutzkorb stehend, SU		Spülanschluß
	Sprinkler mit Schutzkorb hängend, SP		weiterer Verlauf folgend
	Sprinkler Undercover hängend, CCP		Gruppenunterleitung Strömungsmelder (Nass) Einfließ, für Geschloß / Ebene
	Sprinkler Preaction hängend, DS1		Gruppenunterleitung (Nass) Sicher, ab 2. Geschloß
	Sprinkler Seitenwand, SWP		Gruppenunterleitung Zonencheck (Nass) Sicher, einfache Prüfung
	Sprinkler Wetwurf, WWH		Schieber
	Sprinklerschild mit Schraubleitung		Pumpe
	Angabe Auslösetemperatur, wenn nicht 68 °C		Messblende
	Stegsprinkler		Rückschlagklappe
	Fallsprinkler		Schaumzumischer
	Stegsprinkler (innerhalb Geschloß/Ebene)		Schmelzfüßler
	Fallsprinkler (innerhalb Geschloß/Ebene)		Nassalarmventil
	von unten kommend (Geschloß/Ebenen übergreifend)		Trockenalarmventil
	von oben kommend (Geschloß/Ebenen übergreifend)		Hupe
	nach unten gehend (Geschloß/Ebenen übergreifend)		Brandmeldezentrale
	nach oben gehend (Geschloß/Ebenen übergreifend)		Wandhydrant
	nach unten fallend (Geschloß/Ebenen übergreifend)		Revisionsöffnung
	nach oben steigend (Geschloß/Ebenen übergreifend)		Rohrtrasse

HINWEISE

- Bereiche mit Sprinklerschutz gemäß Brandschutzkonzept.
- Ausführungsangaben in den Ausnahmerechnungen des VBS sind zu beachten.
- Zusätzlicher Sprinklerschutz für Schutz Kabellassen nach VBS GEA, Absatz 11.4.16 (Brandlastangaben legen bei Einhaltung der Planung nicht vor) oder zum Ausgleich von Sprinklerhindernissen ist ggf. anzuordnen.
- Ausführung Rohrabschottung und Rohrhalterung nach F90-F90- und Brandwänden gemäß Herstellerangaben, mind. jedoch nach VBS 2234.

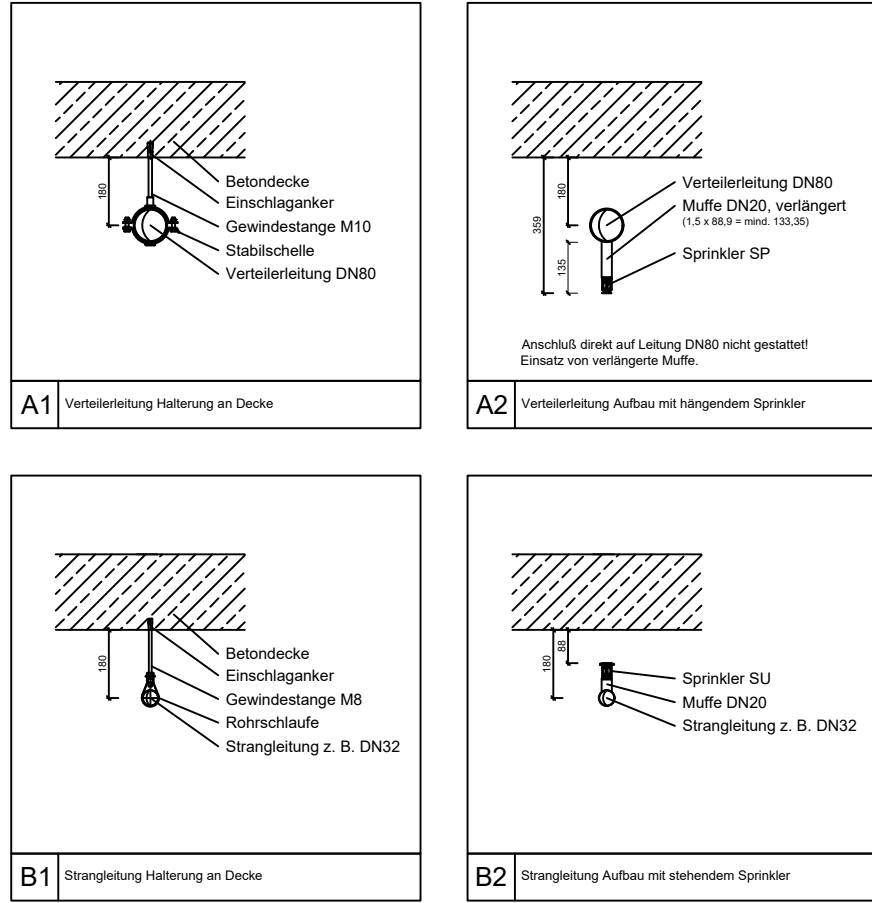

- VORABZUG -

Status:	☐ Revisionsplanung	☐ Entwurfsplanung	☒ Ausführungsplanung	Datum:	06.06.2025
Planinhalt:	Jüter- und Tonnenhalle Dachauerstraße 10, 80636 München TO - Grundriss OG1			Maßstab:	1:100
				gezeichnet:	AW
				Zeichnungsnr.:	->
				CAD-Zeichnungsnr.:	->