


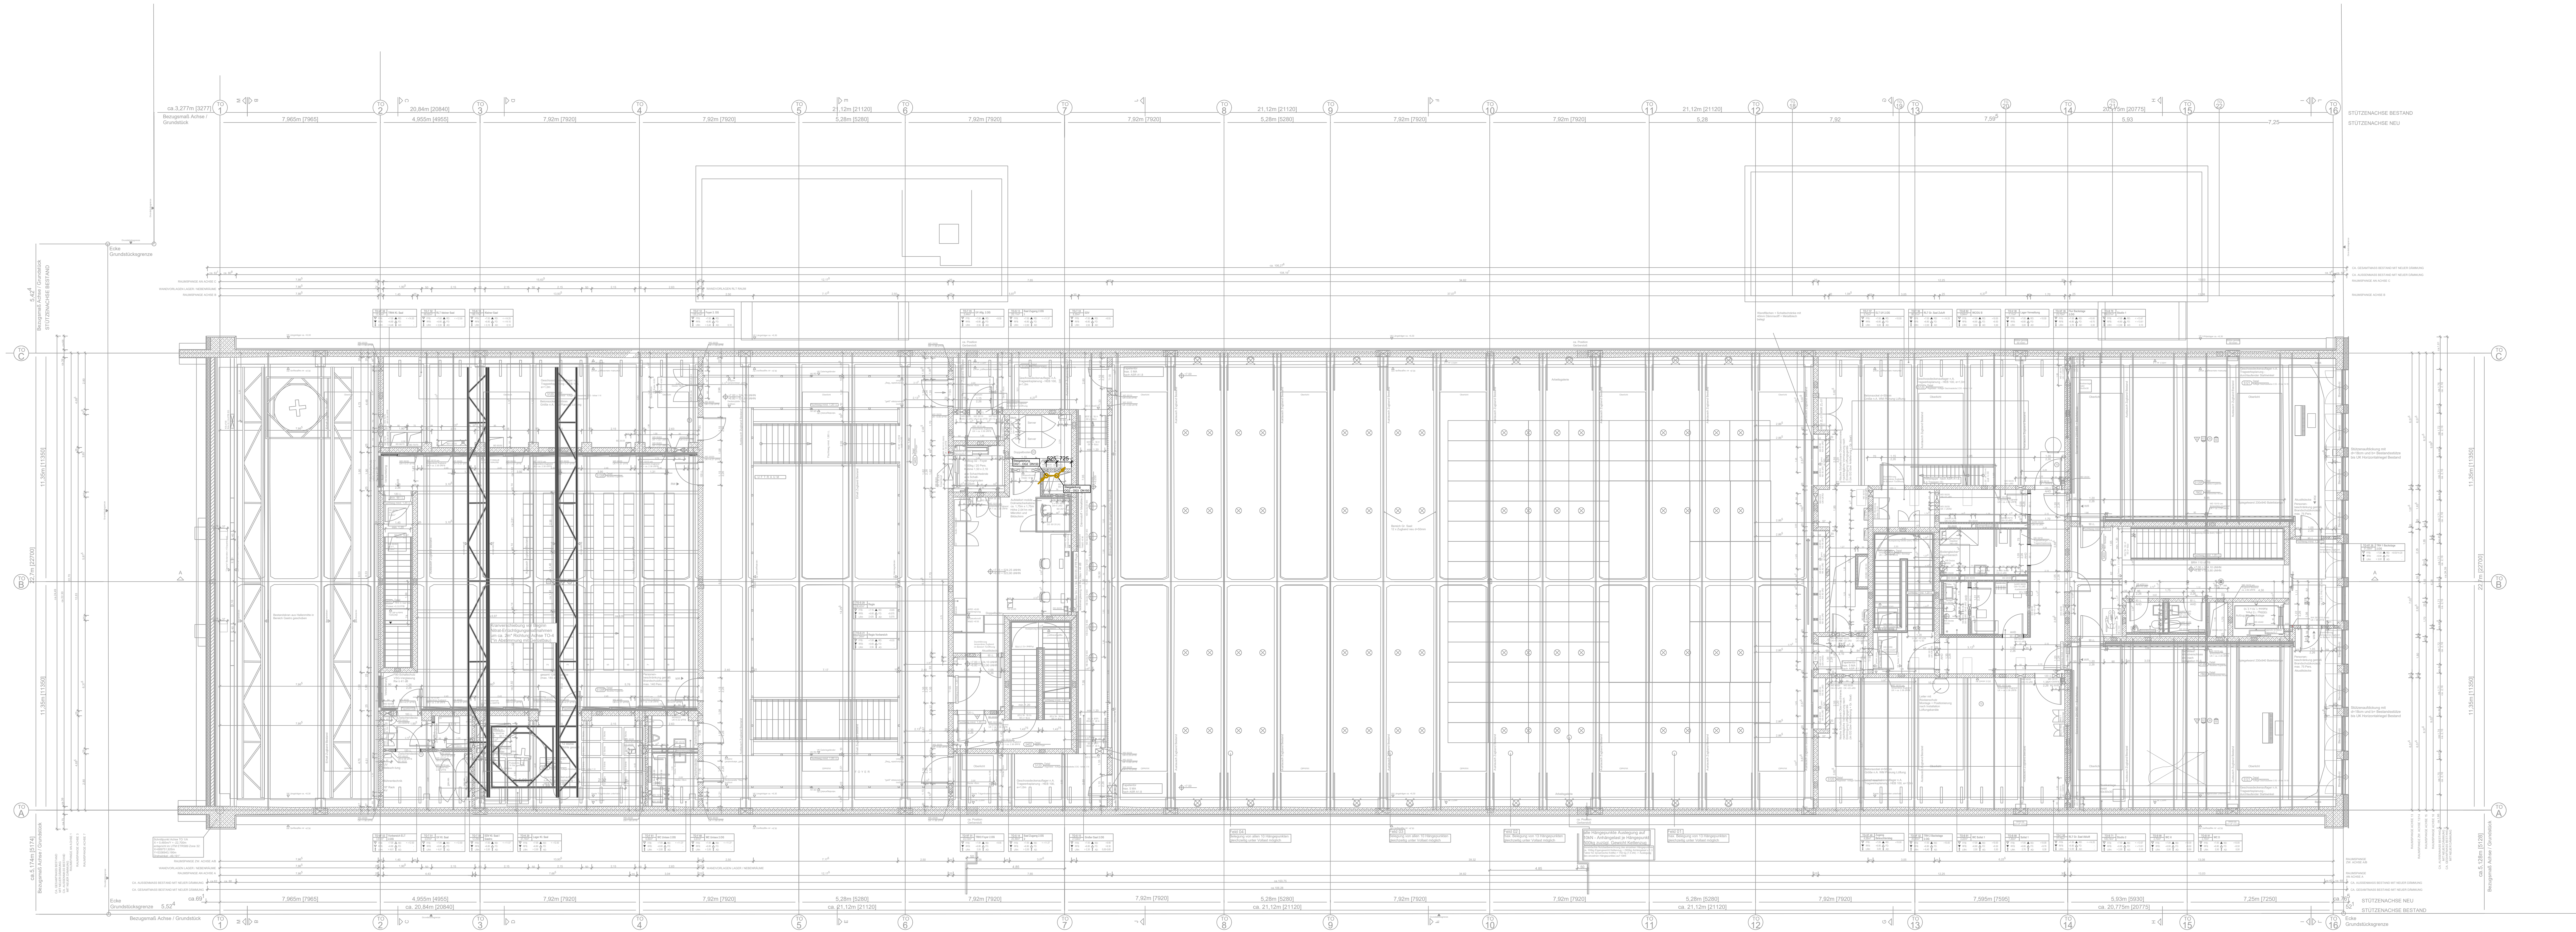

GRUPPENZUORDNUNG SPRINKLER			
Farbe	Gruppe/Leitung	Farbe	Gruppe/Leitung
	Zentralerleitung		Gruppe 01, Nass, Deckenschutz
			Gruppe 02, Nass, Regalschutz

Symbol	Bezeichnung	Symbol	Bezeichnung
	Sprinkler stehend, SU		Haupt- und Verteilleitung
	Sprinkler hängend, SP		Strangleitung
	Hängender TrockenSprinkler, DSP		Gefälle
	Sprinkler Hohlraum stehend, SU		Reduzierung
	Sprinkler Hohlraum hängend, SP		Rohr mit Endkappe
	Sprinkler mit Prallblech stehend, SU		Prüfanschluß
	Sprinkler mit Prallblech hängend, SP		Enteuerung
	Sprinkler mit Schutzkorb stehend, SU		Spülanschluß
	Sprinkler mit Schutzkorb hängend, SP		weiterer Verlauf folgend
	Sprinkler Undercover hängend, CCP		Gruppenunterteilung Strömungsmeßler (Nass) Einleitz, für Geschloß / Ebene
	Sprinkler Pexadon hängend, DS1		Gruppenunterteilung (Nass) Sicher, ab 2. Geschloß
	Sprinkler Seitenwand, SWP		Gruppenunterteilung Zonencheck (Nass) Sicher, einfache Prüfung
	Sprinkler Wetwurf, WWH		Schieber
	Sprinkleranschluß mit Schlauchleitung		Pumpe
	Angabe Ausleitetemperatur, wenn nicht 68 °C		Messblende
	Steigerrohr Sprinkler		Rückschlagklappe
	Fallrohr Sprinkler		Schaumzumscher
	Steigerrohr (innerhalb Geschloß/Ebene)		Schmützfinger
	Fallrohr (innerhalb Geschloß/Ebene)		Nassalarmsventil
	von unten kommend (Geschloß/Ebenen übergreifend)		Trockenalarmsventil
	von oben kommend (Geschloß/Ebenen übergreifend)		Hupe
	nach unten gehend (Geschloß/Ebenen übergreifend)		Brandmeldezentrale
	nach oben gehend (Geschloß/Ebenen übergreifend)		Wandhydrant
	nach unten fallend (Geschloß/Ebenen übergreifend)		Revisionsöffnung
	nach oben steigend (Geschloß/Ebenen übergreifend)		Rohrtrasse

HINWEISE

- Bereiche mit Sprinklerschutz gemäß Brandschutzkonzept.
- Ausführungsangaben in den Ausnahmerechnungen des VBS sind zu beachten.
- Zusätzlicher Sprinklerschutz für Schutz Kabellassen nach VBS GSA, Abschnitt 11.4.16 (Brandlastangaben legen bei Erstellung der Planung nicht vor) oder zum Ausgleich von Sprinklerhindernissen ist ggf. anzuordnen.
- Ausführung Rohrabschottung und Rohrhalterung an/n F90-F90- und Brandwänden gemäß Herstellerangaben, mind. jedoch nach VBS 2234.

- VORABZUG -

Status:	Revisionszeichnung	Entwurfzeichnung	☒ Ausführungsplanung	Datum:	06.06.2025
Planinhalt:	Jüter- und Tonnenhalle			Maßstab:	1:100
	Dachauerstraße 10, 80636 München			gezeichnet:	AW
	TO - Grundriss OG2			Zeichnungsgr.:>	
				CAD-Zeichnungsgr.:>	