


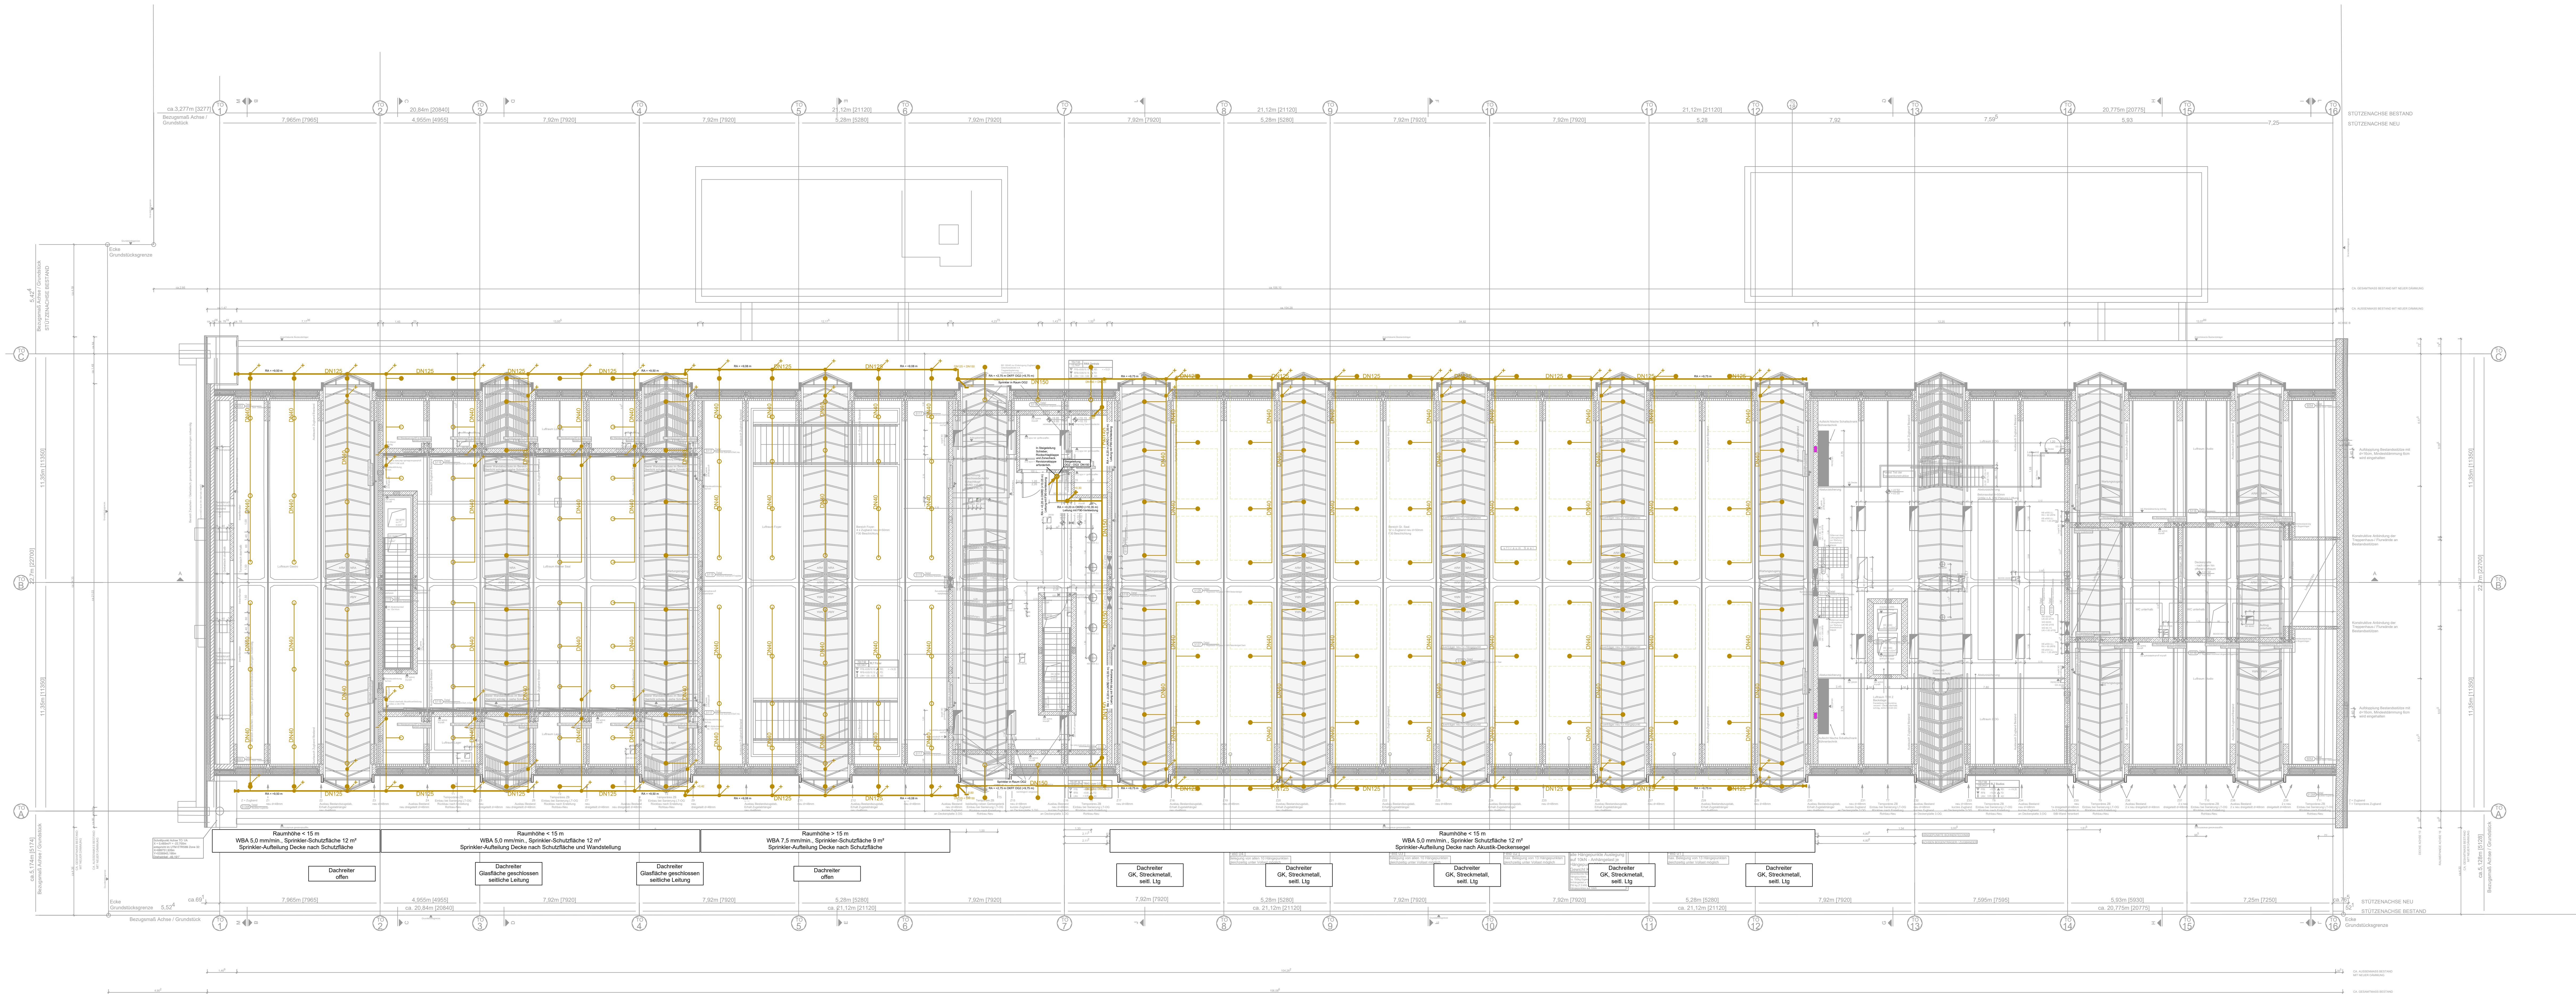

GRUPPENZIORDNUNG SPRINKLER			
Farbe	Gruppe/Leitung	Farbe	Gruppe/Leitung
■	Zentralleitung	■	Gruppe D1, Nass, Deckenschutz
		■	Gruppe D2, Nass, Regalschutz

Symbol	Bezeichnung	Symbol	Bezeichnung
○	Sprinkler stehend, SU	—	Haupt- und Verteilleitung
●	Sprinkler hängend, SP	—	Strangleitung
● ^{VS}	Hängender TrockenSprinkler, DSP	—	Gefälle
⊗	Sprinkler Hohlraum stehend, SU	—	Reduzierung
⊗	Sprinkler Hohlraum hängend, SP	—	Rohr mit Endkappe
⊙	Sprinkler mit Prallblech stehend, SU	—	Prüfanschluß
⊙	Sprinkler mit Prallblech hängend, SP	—	Enteuerung
⊙	Sprinkler mit Schutzkorb stehend, SU	—	Spülanschluß
⊙	Sprinkler mit Schutzkorb hängend, SP	—	weiterer Verlauf folgend
⊙	Sprinkler Undercover hängend, CCP	—	Gruppenunterteilung Steinungsmelder (Nass) Erdloch für Geschloß / Ebene
●	Sprinkler Pexaction hängend, DS1	—	Gruppenunterteilung (Nass) Sicher, ab 2. Geschloß
⊙	Sprinkler Seitenwand, SWP	—	Gruppenunterteilung Zonencheck (Nass) Sicher, einfache Prüfung
▲	Sprinkler Wetwurf, WWH	—	Schieber
○	Sprinkleranschluß mit Schlauchleitung	—	Pumpe
○	Angabe Ausbletemperatur, wenn nicht 68 °C	—	Messblende
○	Steigerrohr Sprinkler	—	Rückschlagklappe
○	Fallrohr Sprinkler	—	Schaumzuschießer
○	Steigerrohr (innerhalb Geschloß/Ebene)	—	Schutzflügel
○	Fallrohr (innerhalb Geschloß/Ebene)	—	Nassalarmsventil
○	von unten kommend (Geschloß/Ebenen übergreifend)	—	Trockenalarmsventil
○	von oben kommend (Geschloß/Ebenen übergreifend)	—	Hupe
○	nach unten gehend (Geschloß/Ebenen übergreifend)	—	Brandmeldezentrale
○	nach oben gehend (Geschloß/Ebenen übergreifend)	—	Wandhydrant
○	nach unten fallend (Geschloß/Ebenen übergreifend)	—	Revisionsöffnung
○	nach oben steigend (Geschloß/Ebenen übergreifend)	—	Rohrtrasse

HINWEISE

- Bereiche mit Sprinklerschutz gemäß Brandschutzkonzept.
- Ausführungsangaben in den Ausnahmeregelungen des VBS sind zu beachten.
- Zusätzlicher Sprinklerschutz für Schutz Kabellassen nach VBS 65A, Absatz 11.4.16 (Brandlastangaben legen bei Einleitung der Planung nicht vor) oder zum Ausgleich von Sprinklerhindernissen ist ggf. anzudeuten.
- Ausführung Rohrabschottung und Rohrhalterung an/n F80-F90- und Brandwänden gemäß Herstellerangaben, mind. jedoch nach VBS 2234.
- Grundriss Architektur mit Schnitthöhe 1 m. Darstellung 0 bis 1 m fehlt (gewölbtes Dach).
- Position Sprinkler und Leitungen teilweise im Bereich 0 bis 1 m und somit außerhalb der Grundrissdarstellung.

- VORABZUG -

Status:	Revisionsplanung	Entwerfsplanung	☒ Ausführungsplanung	Datum:	06.06.2025
Planinhalt:	Jutier- und Tonnenhalle			Maßstab:	1:100
gezeichnet:	Dachauerstraße 10, 80636 München			AW	
Zeichnungsart:	TO - Grundriss Dach			AW	
CAD-Zeichnungsart:				AW	