


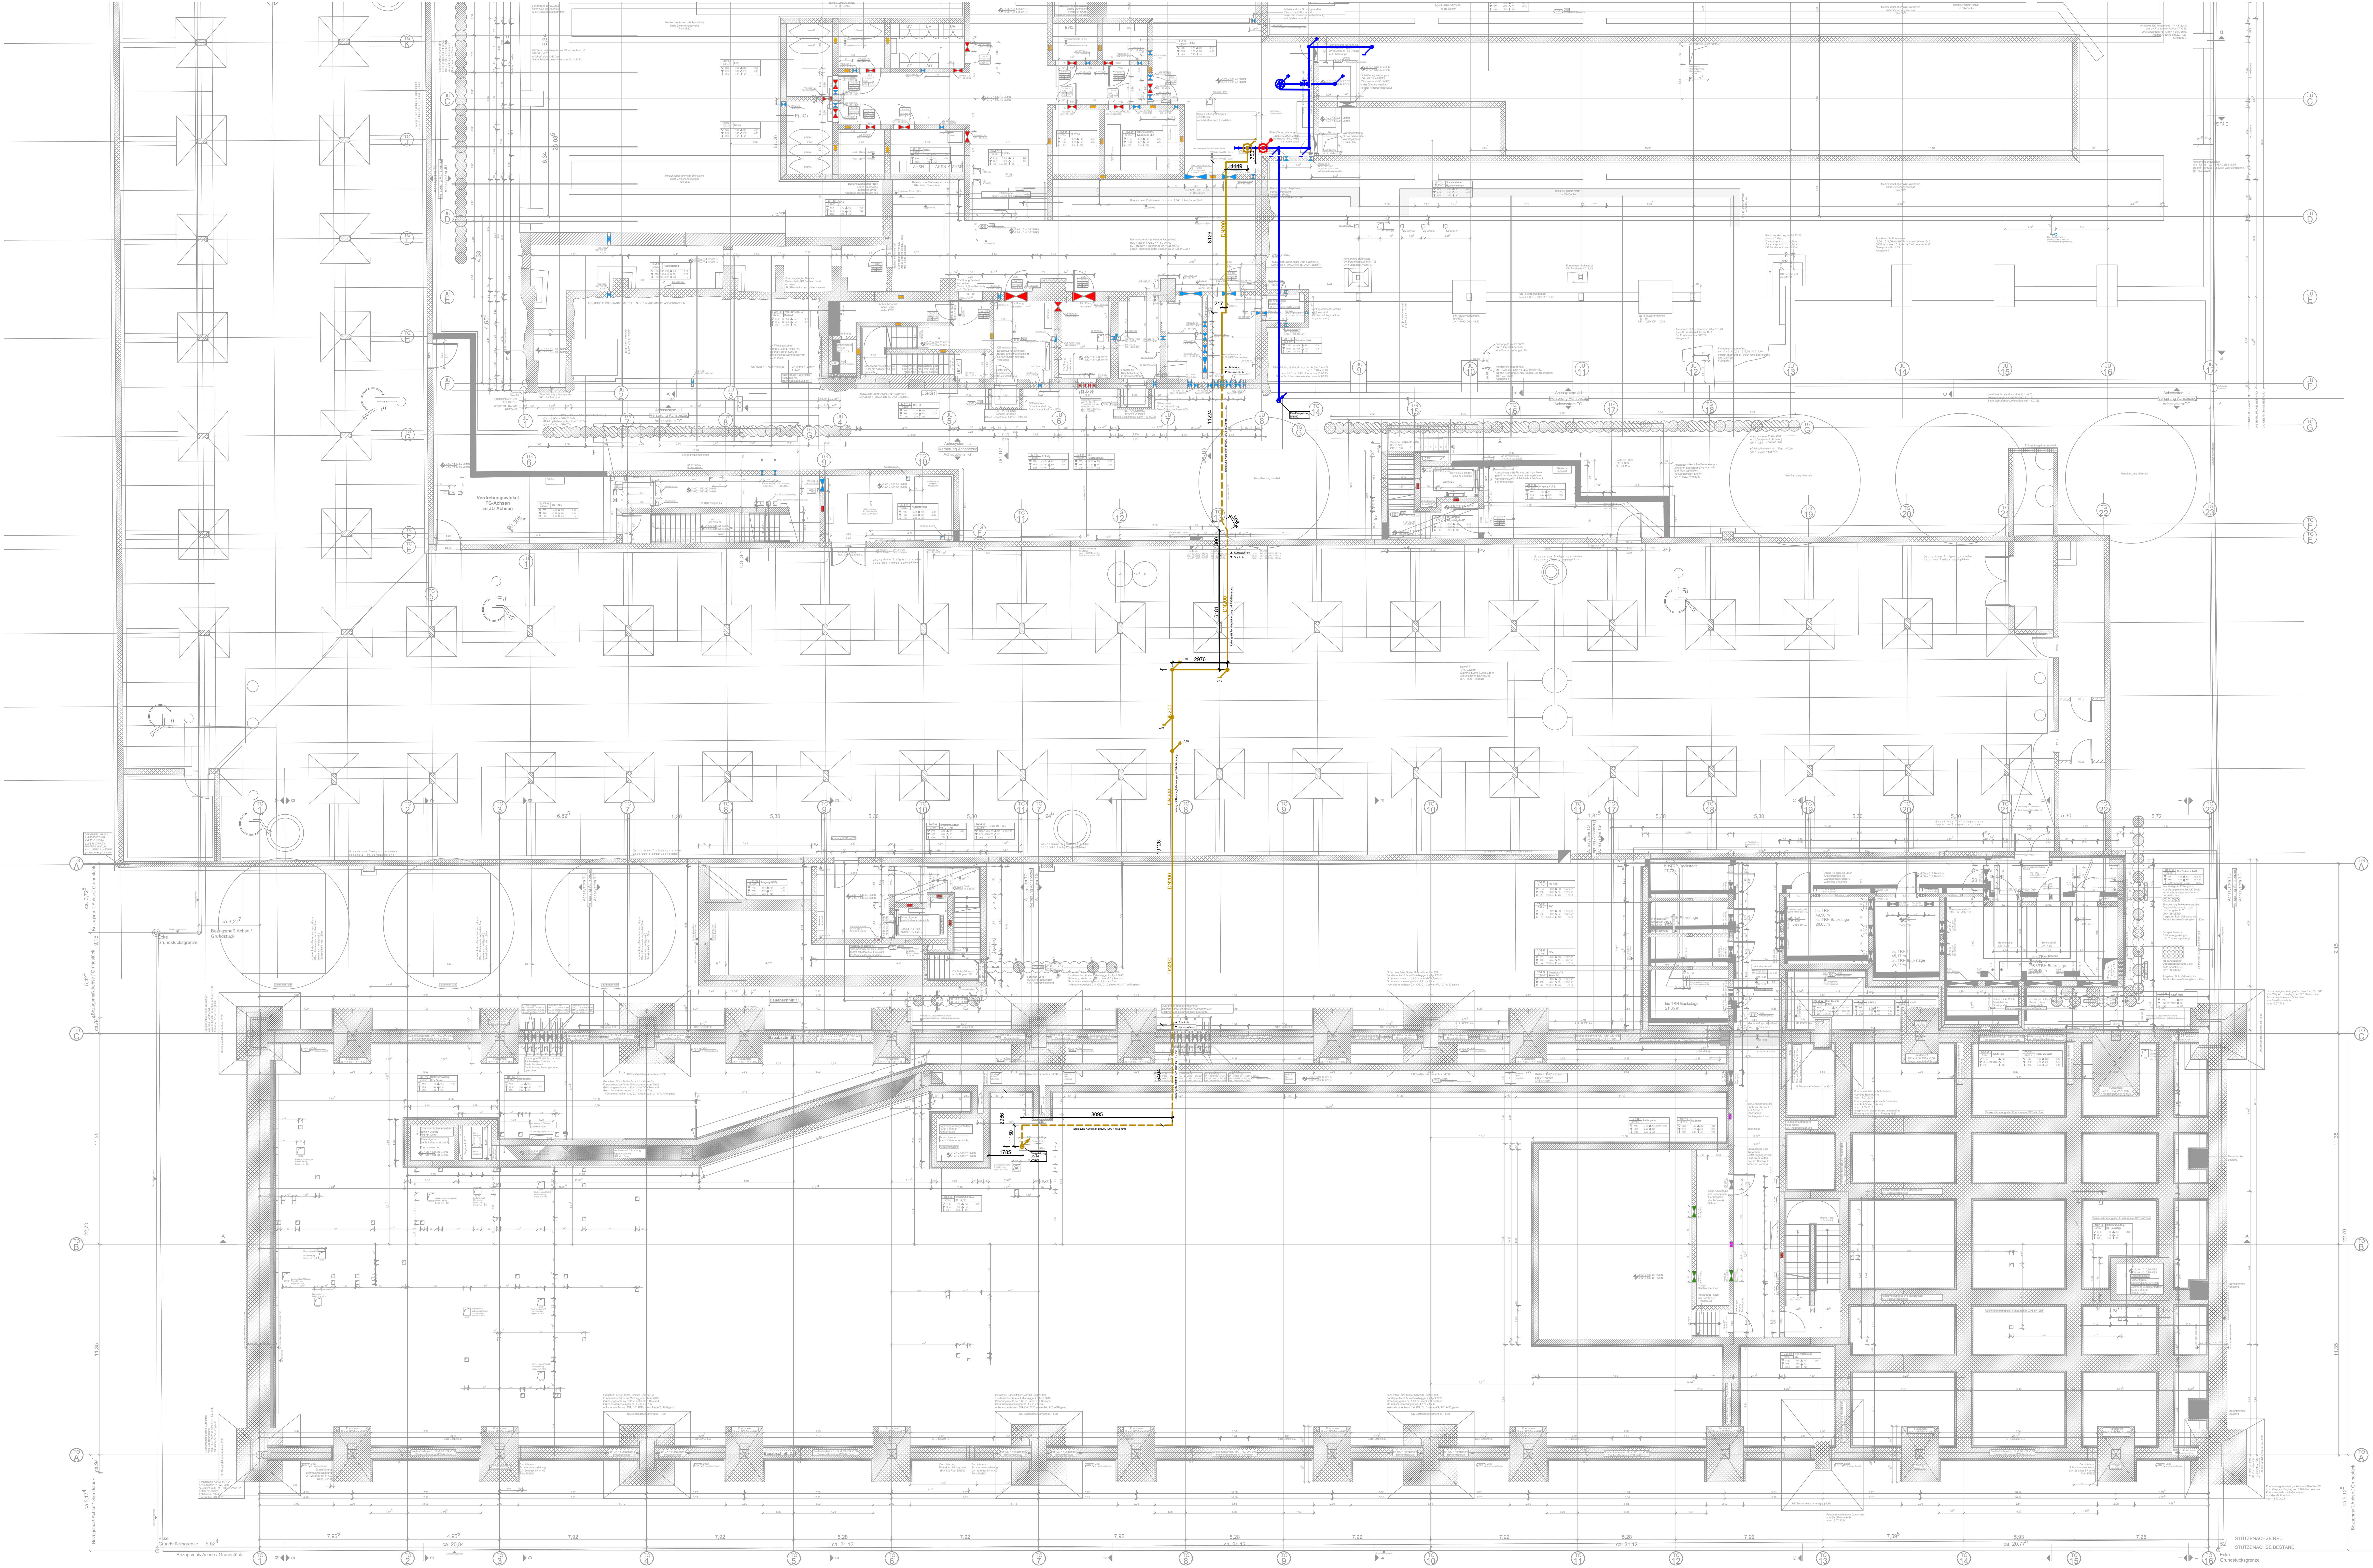

GRUPPENLEITUNG SPRINKLER		GRUPPENLEITUNG SPRINKLER	
Farbe	Gruppierung	Farbe	Gruppierung
Blau	Zentralleitung	Rot	Gruppe 01: Nass, Deckenschutz
		Braun	Gruppe 02: Nass, Regelschutz

Symbol	Bezeichnung	Symbol	Bezeichnung
○	Sprinkler stehend, SU	—	Haupt- und Verteilleitung
●	Sprinkler hängend, SP	—	Strangleitung
●	Hängender Trocken-Sprinkler, DSP	—	Quelle
○	Sprinkler Hohlraum stehend, SU	—	Reduzierung
○	Sprinkler Hohlraum hängend, SP	—	Rohr mit Endkappe
○	Sprinkler mit Prüfbach hängend, SU	—	Prüfbachschütz
●	Sprinkler mit Prüfbach hängend, SP	—	Erweiterung
○	Sprinkler mit Schutzkorb stehend, SU	—	Spätschütz
●	Sprinkler mit Schutzkorb hängend, SP	—	weiterer Verlauf folgend
○	Sprinkler Undercover hängend, CCP	—	Gruppenverteilung (Strömungsmesser (Nass))
●	Sprinkler Precision hängend, DE1	—	(Einfluss, für Gesch. / Ebene)
●	Sprinkler Precision hängend, DE1	—	Gruppenverteilung (Nass)
●	Sprinkler Seitenwand, BWP	—	(Einfluss, für Gesch. / Ebene)
▲	Sprinkler Wandwart, WWH	—	Gruppenverteilung Zonencheck (Nass)
○	Sprinklerwandschütz mit Schlauchleitung	—	Schwerer verstellbarer Prüfbach
○	Angegebene Ausdehnungstemperatur, wenn nicht 68 °C	—	Schleifer
○	Steigrohr Sprinkler	—	Pumpe
○	Fahrrohr Sprinkler	—	Messbohle
○	Steigrohr (mehrere Gesch. / Ebene)	—	Rückschlagklappe
○	Fahrrohr (mehrere Gesch. / Ebene)	—	Schaumdrücker
○	von unten kommend (Gesch. / Ebene) übergreifend	—	Schmelzdraht
○	nach unten gehend (Gesch. / Ebene) übergreifend	—	Nassalarmventil
○	nach oben gehend (Gesch. / Ebene) übergreifend	—	Trockenalarmventil
○	nach unten fallend (Gesch. / Ebene) übergreifend	—	Flur
○	nach oben steigend (Gesch. / Ebene) übergreifend	—	Brandmeldezentrale
○	nach unten fallend (Gesch. / Ebene) übergreifend	—	Wandhydrant
○	nach oben steigend (Gesch. / Ebene) übergreifend	—	Revisionsöffnung
○	nach unten fallend (Gesch. / Ebene) übergreifend	—	Rohrschneise

HINWEISE

- Bereiche mit Sprinklerwandschütz gemäß Brandschutzkonzept
- Ausführungsangaben in den Ausstattungsangelegenheiten des VSB sind zu beachten
- Zusätzlicher Sprinklerwandschütz für Schutz-Kabellösungen nach VSB-G 2.4, Absatz 11.4 (Brandmelder) liegen bei Erstellung der Planung nicht vor oder zum Ausgleich von Sprinkleränderungen ist ggf. anzugeben
- Ausführung Rohrabschaltung und Rohrleitung nach VSB-G 2.4 und Brandschutz gemäß Herstellerangaben, wird jedoch nach VSB 2234

- VORABZUG -