

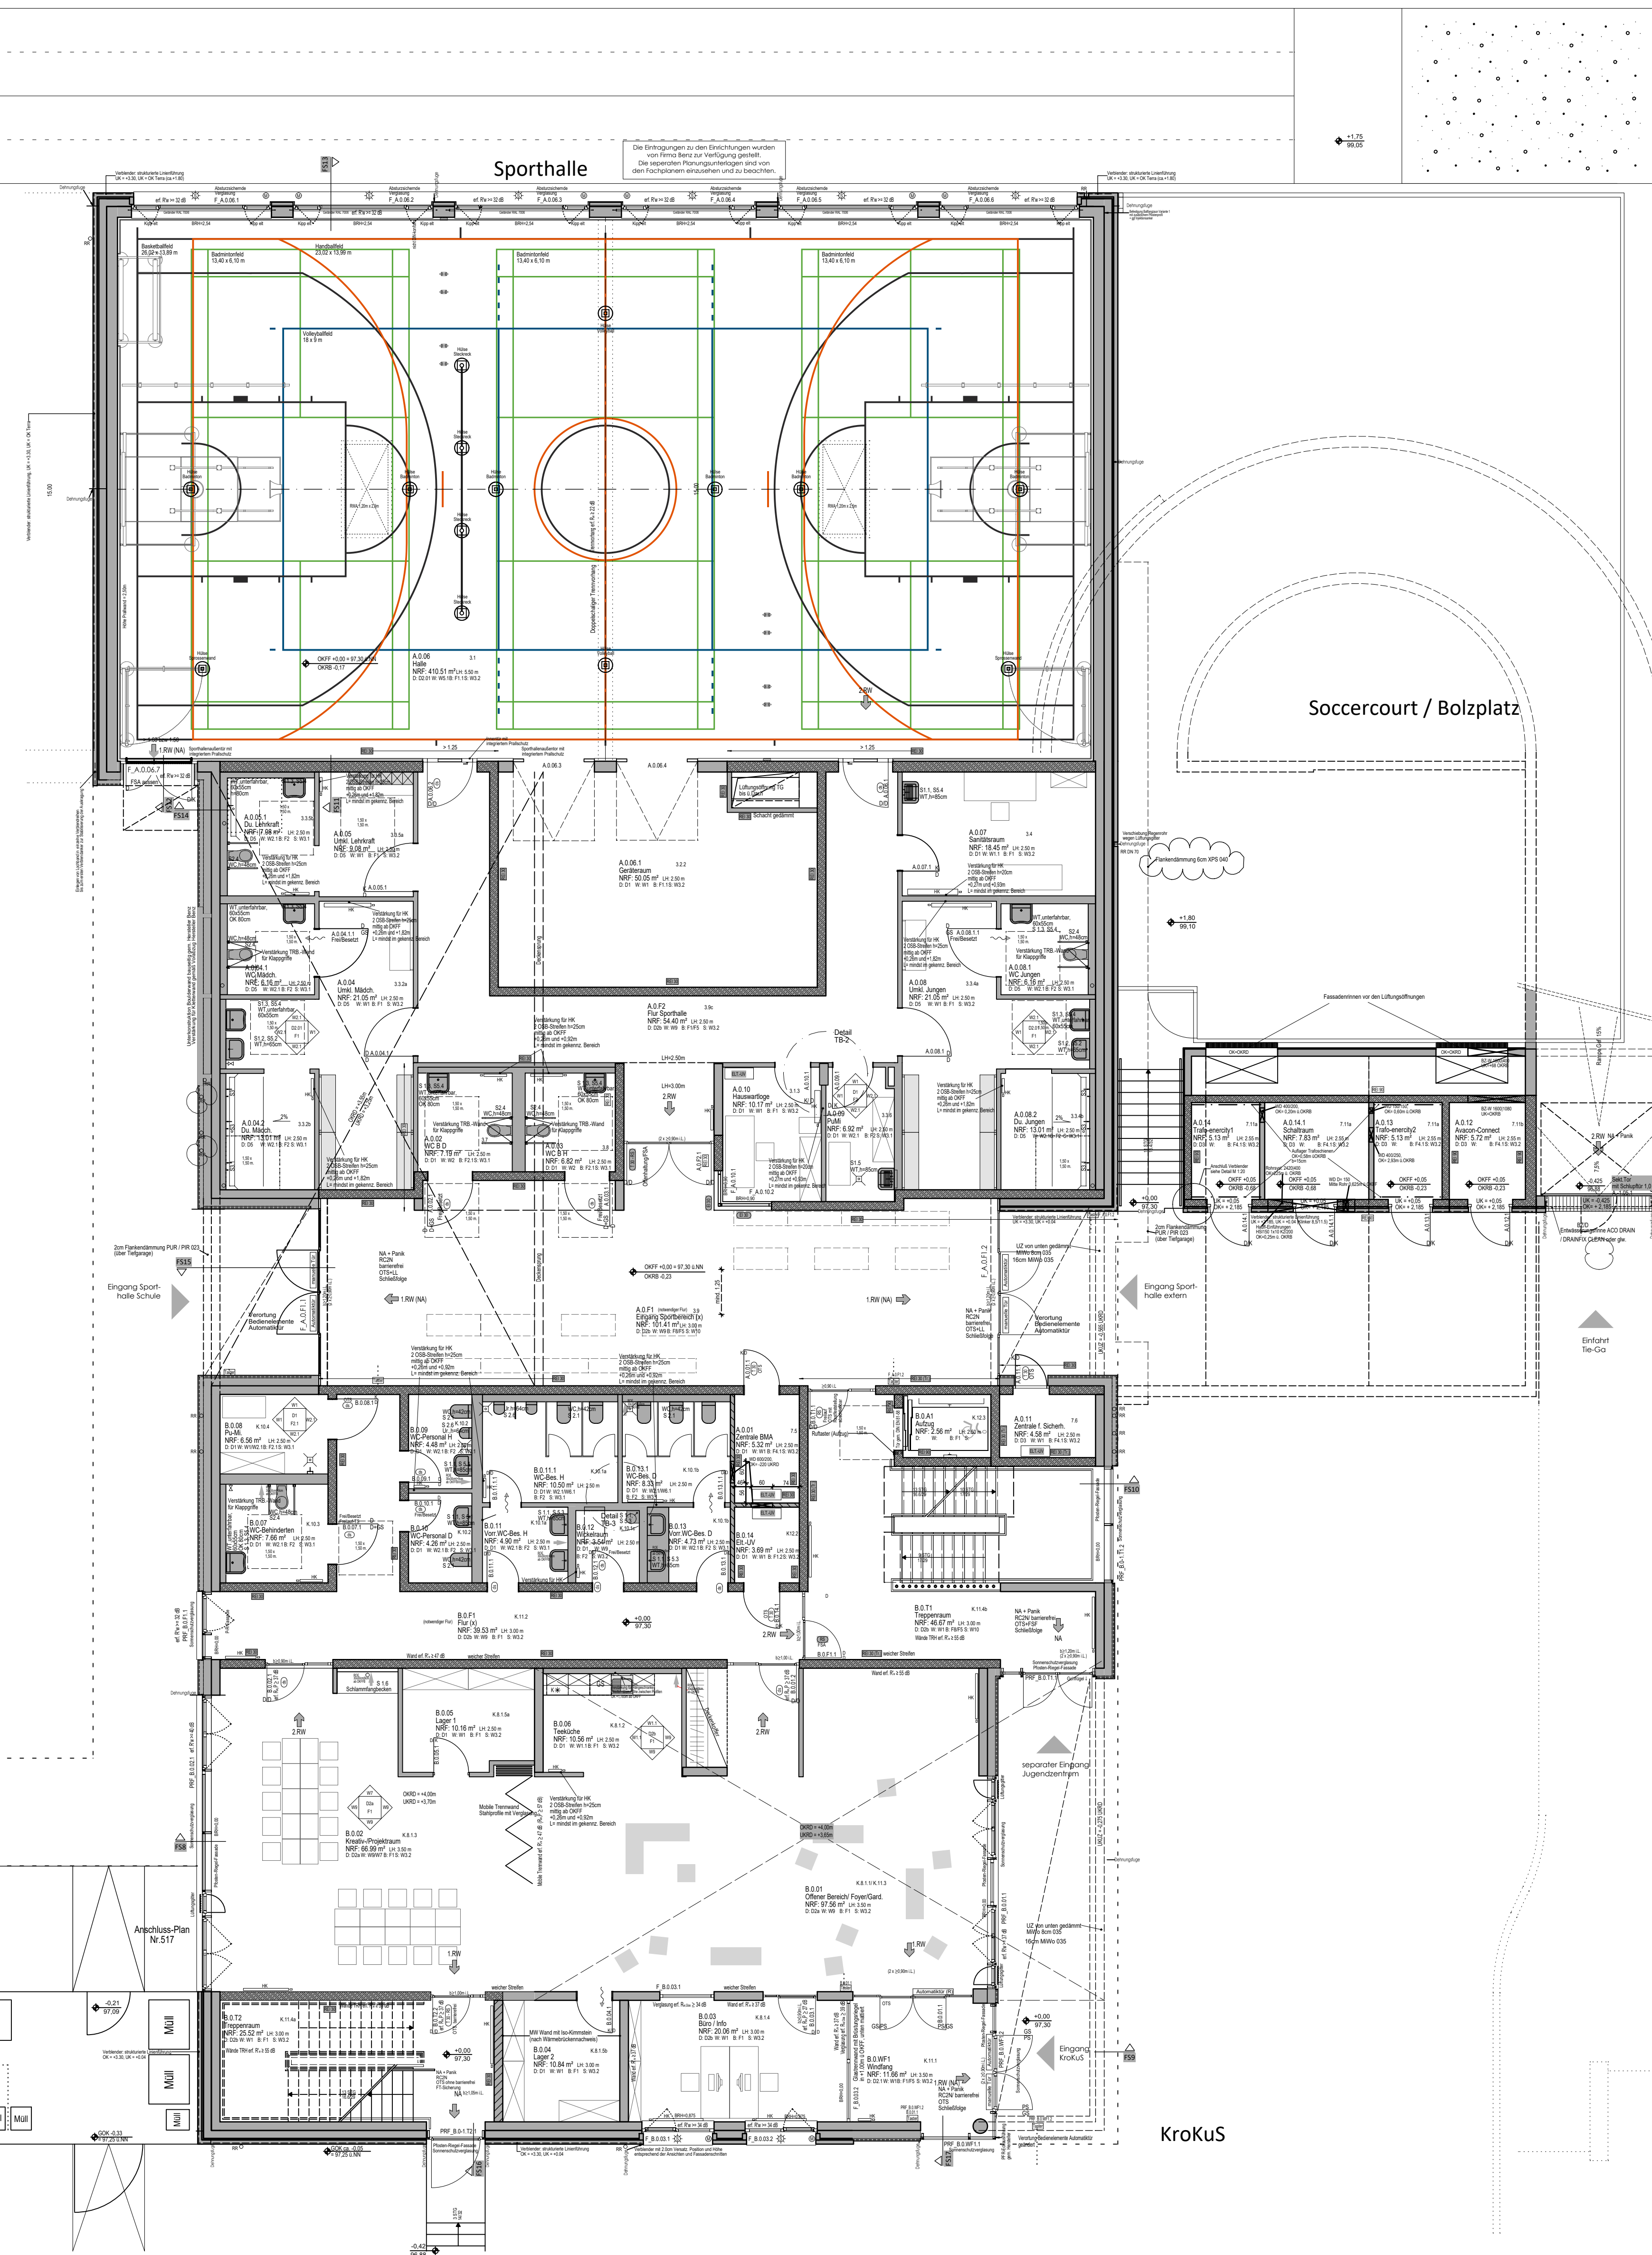
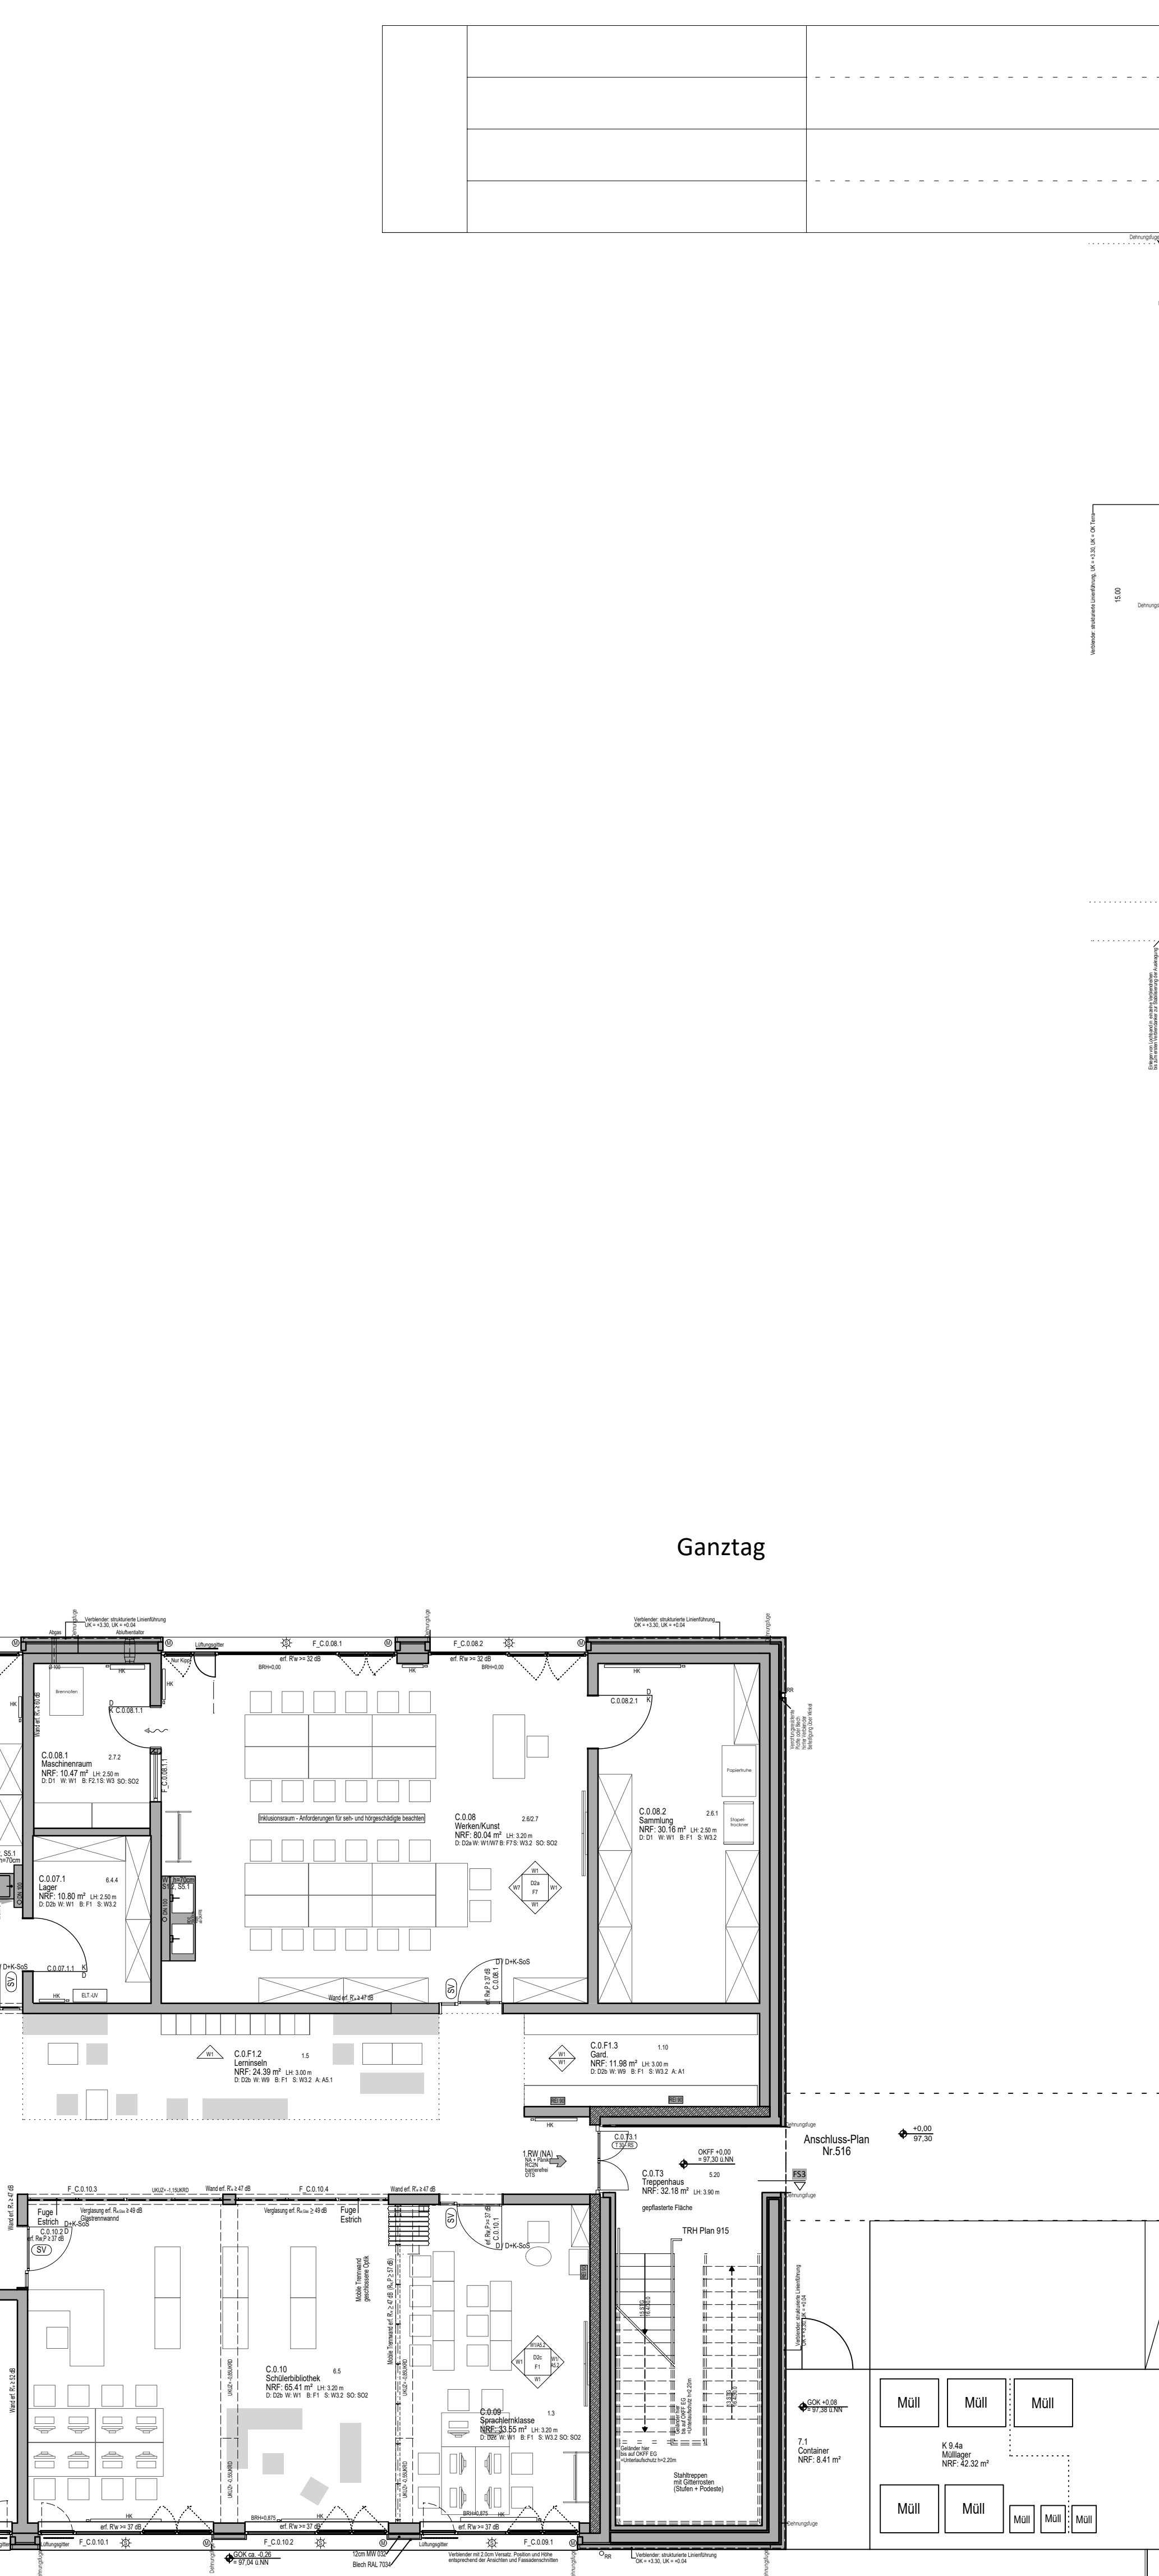


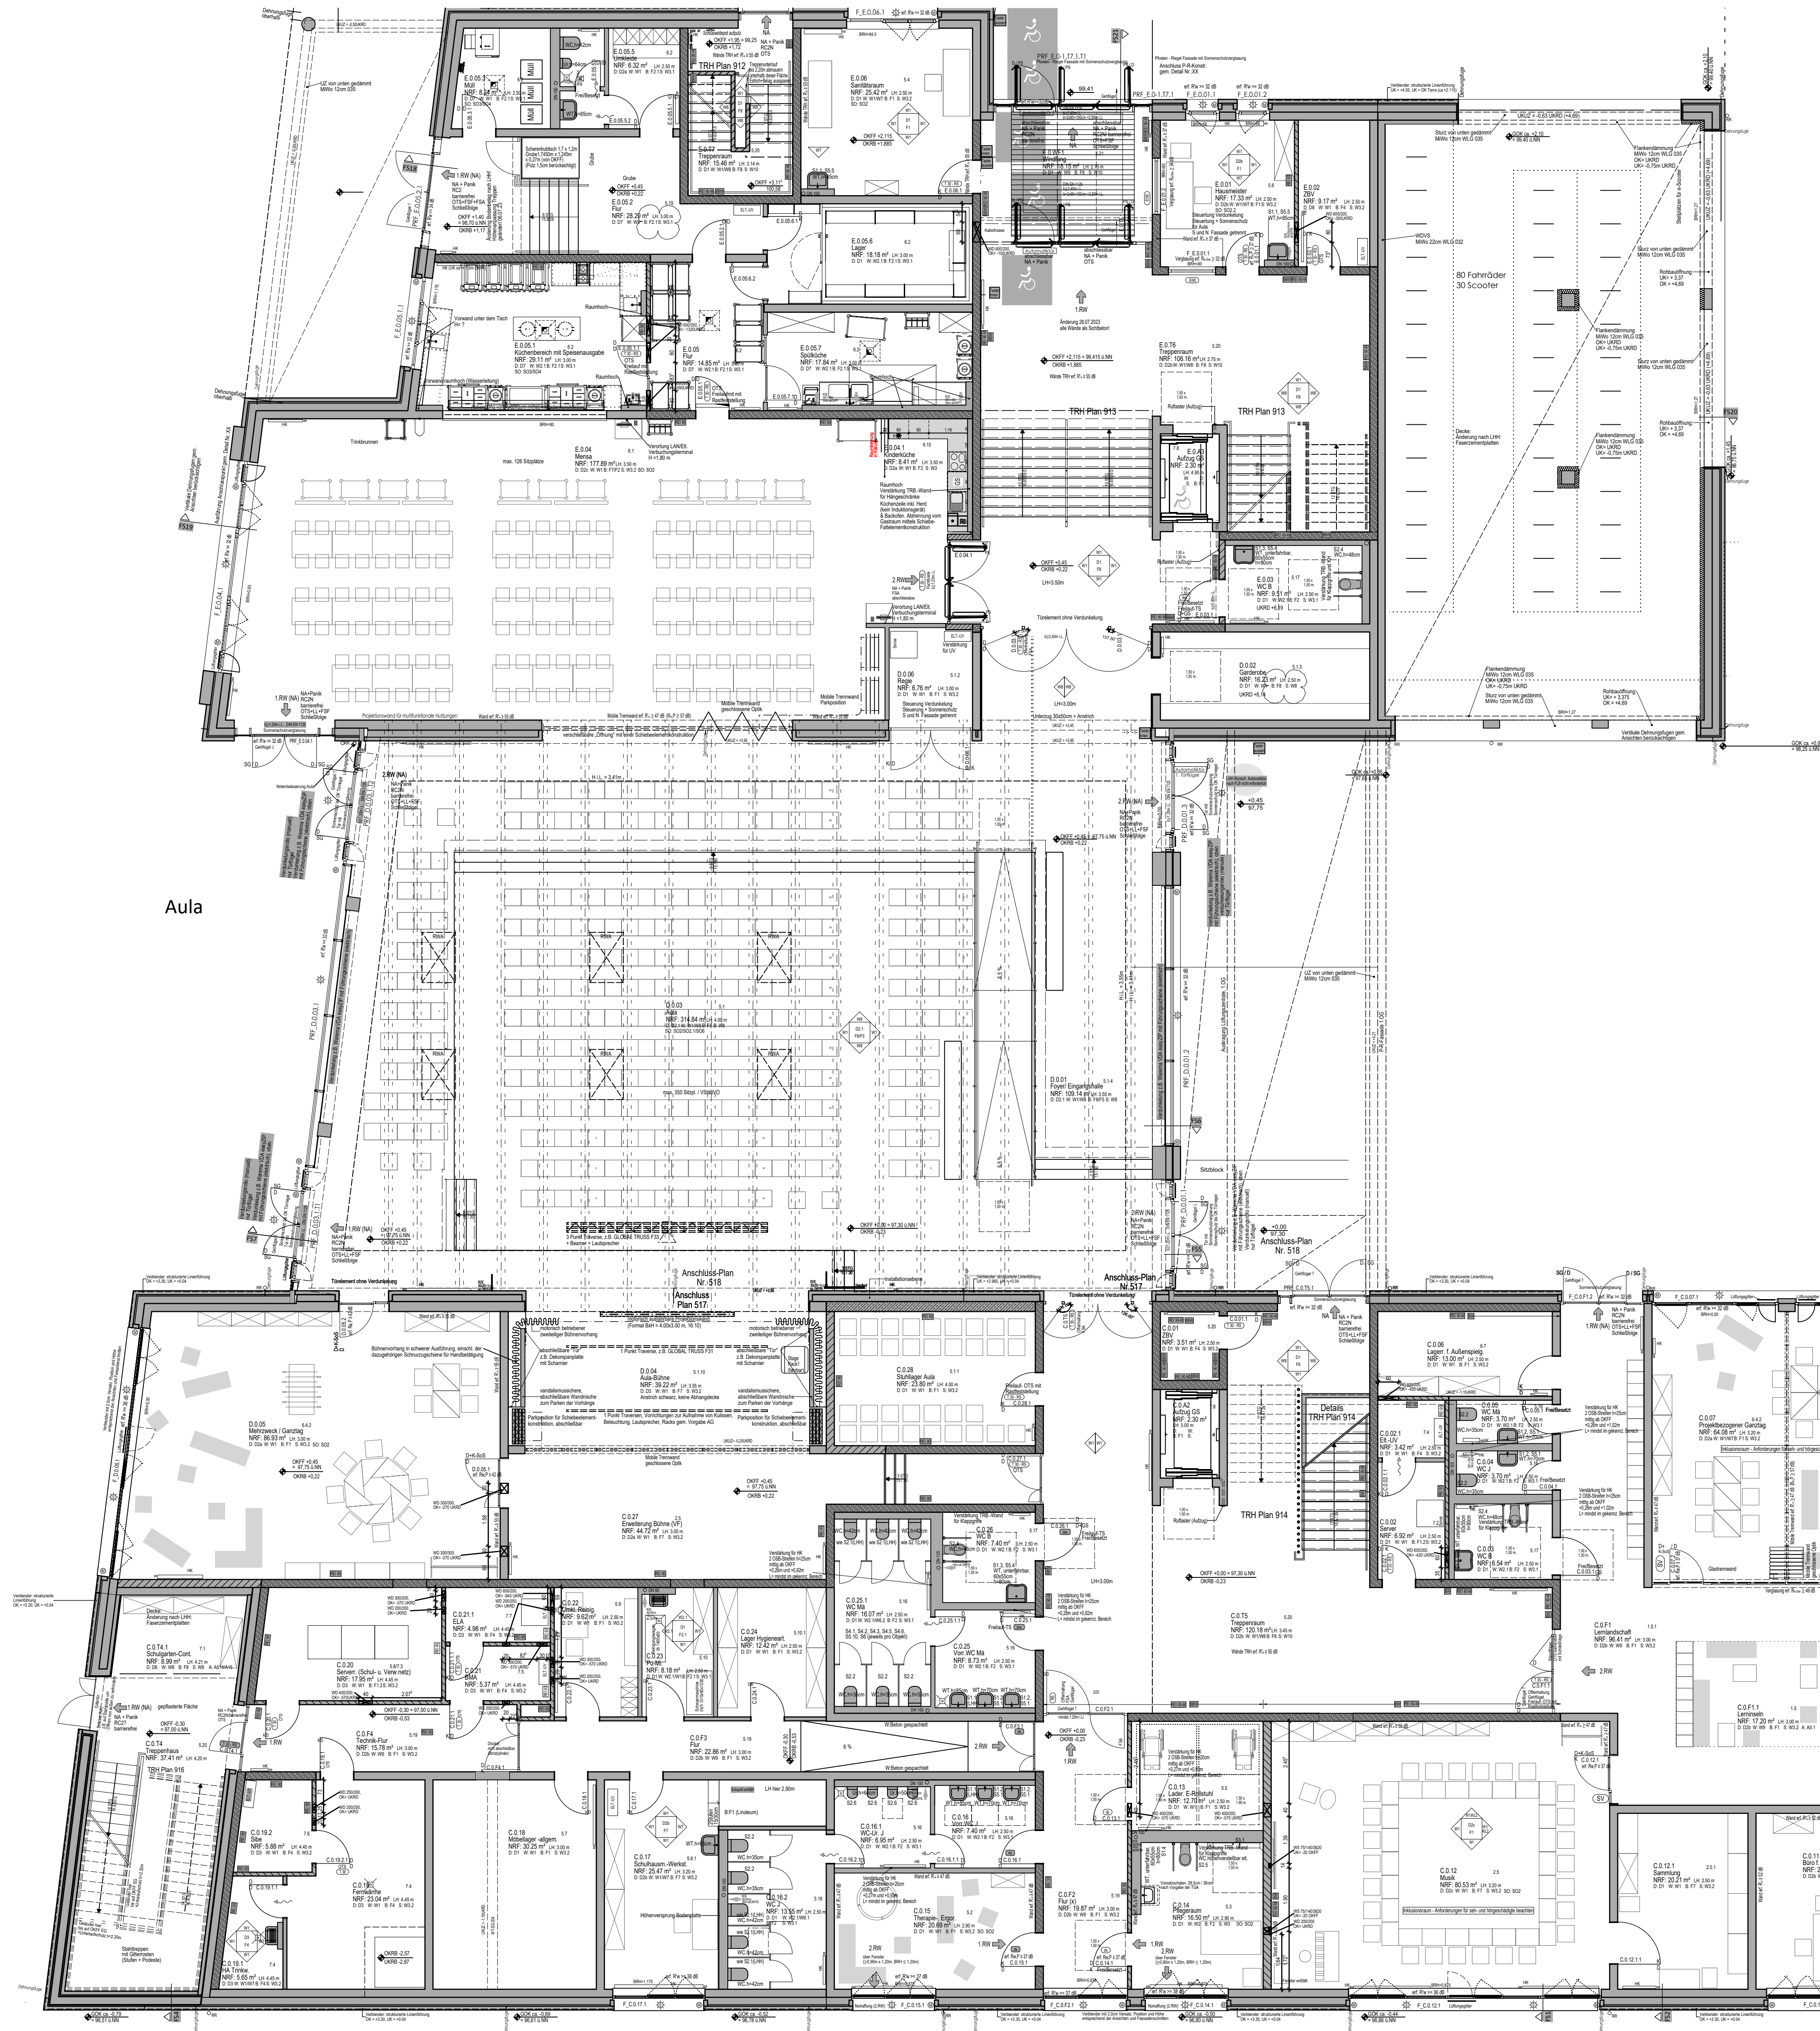



Erdgeschoss

**NEUBAU GRUNDSCHULE
KRONBERG-SÜD MIT
DEP. STADTTEILZENTRUM
KROKUS**

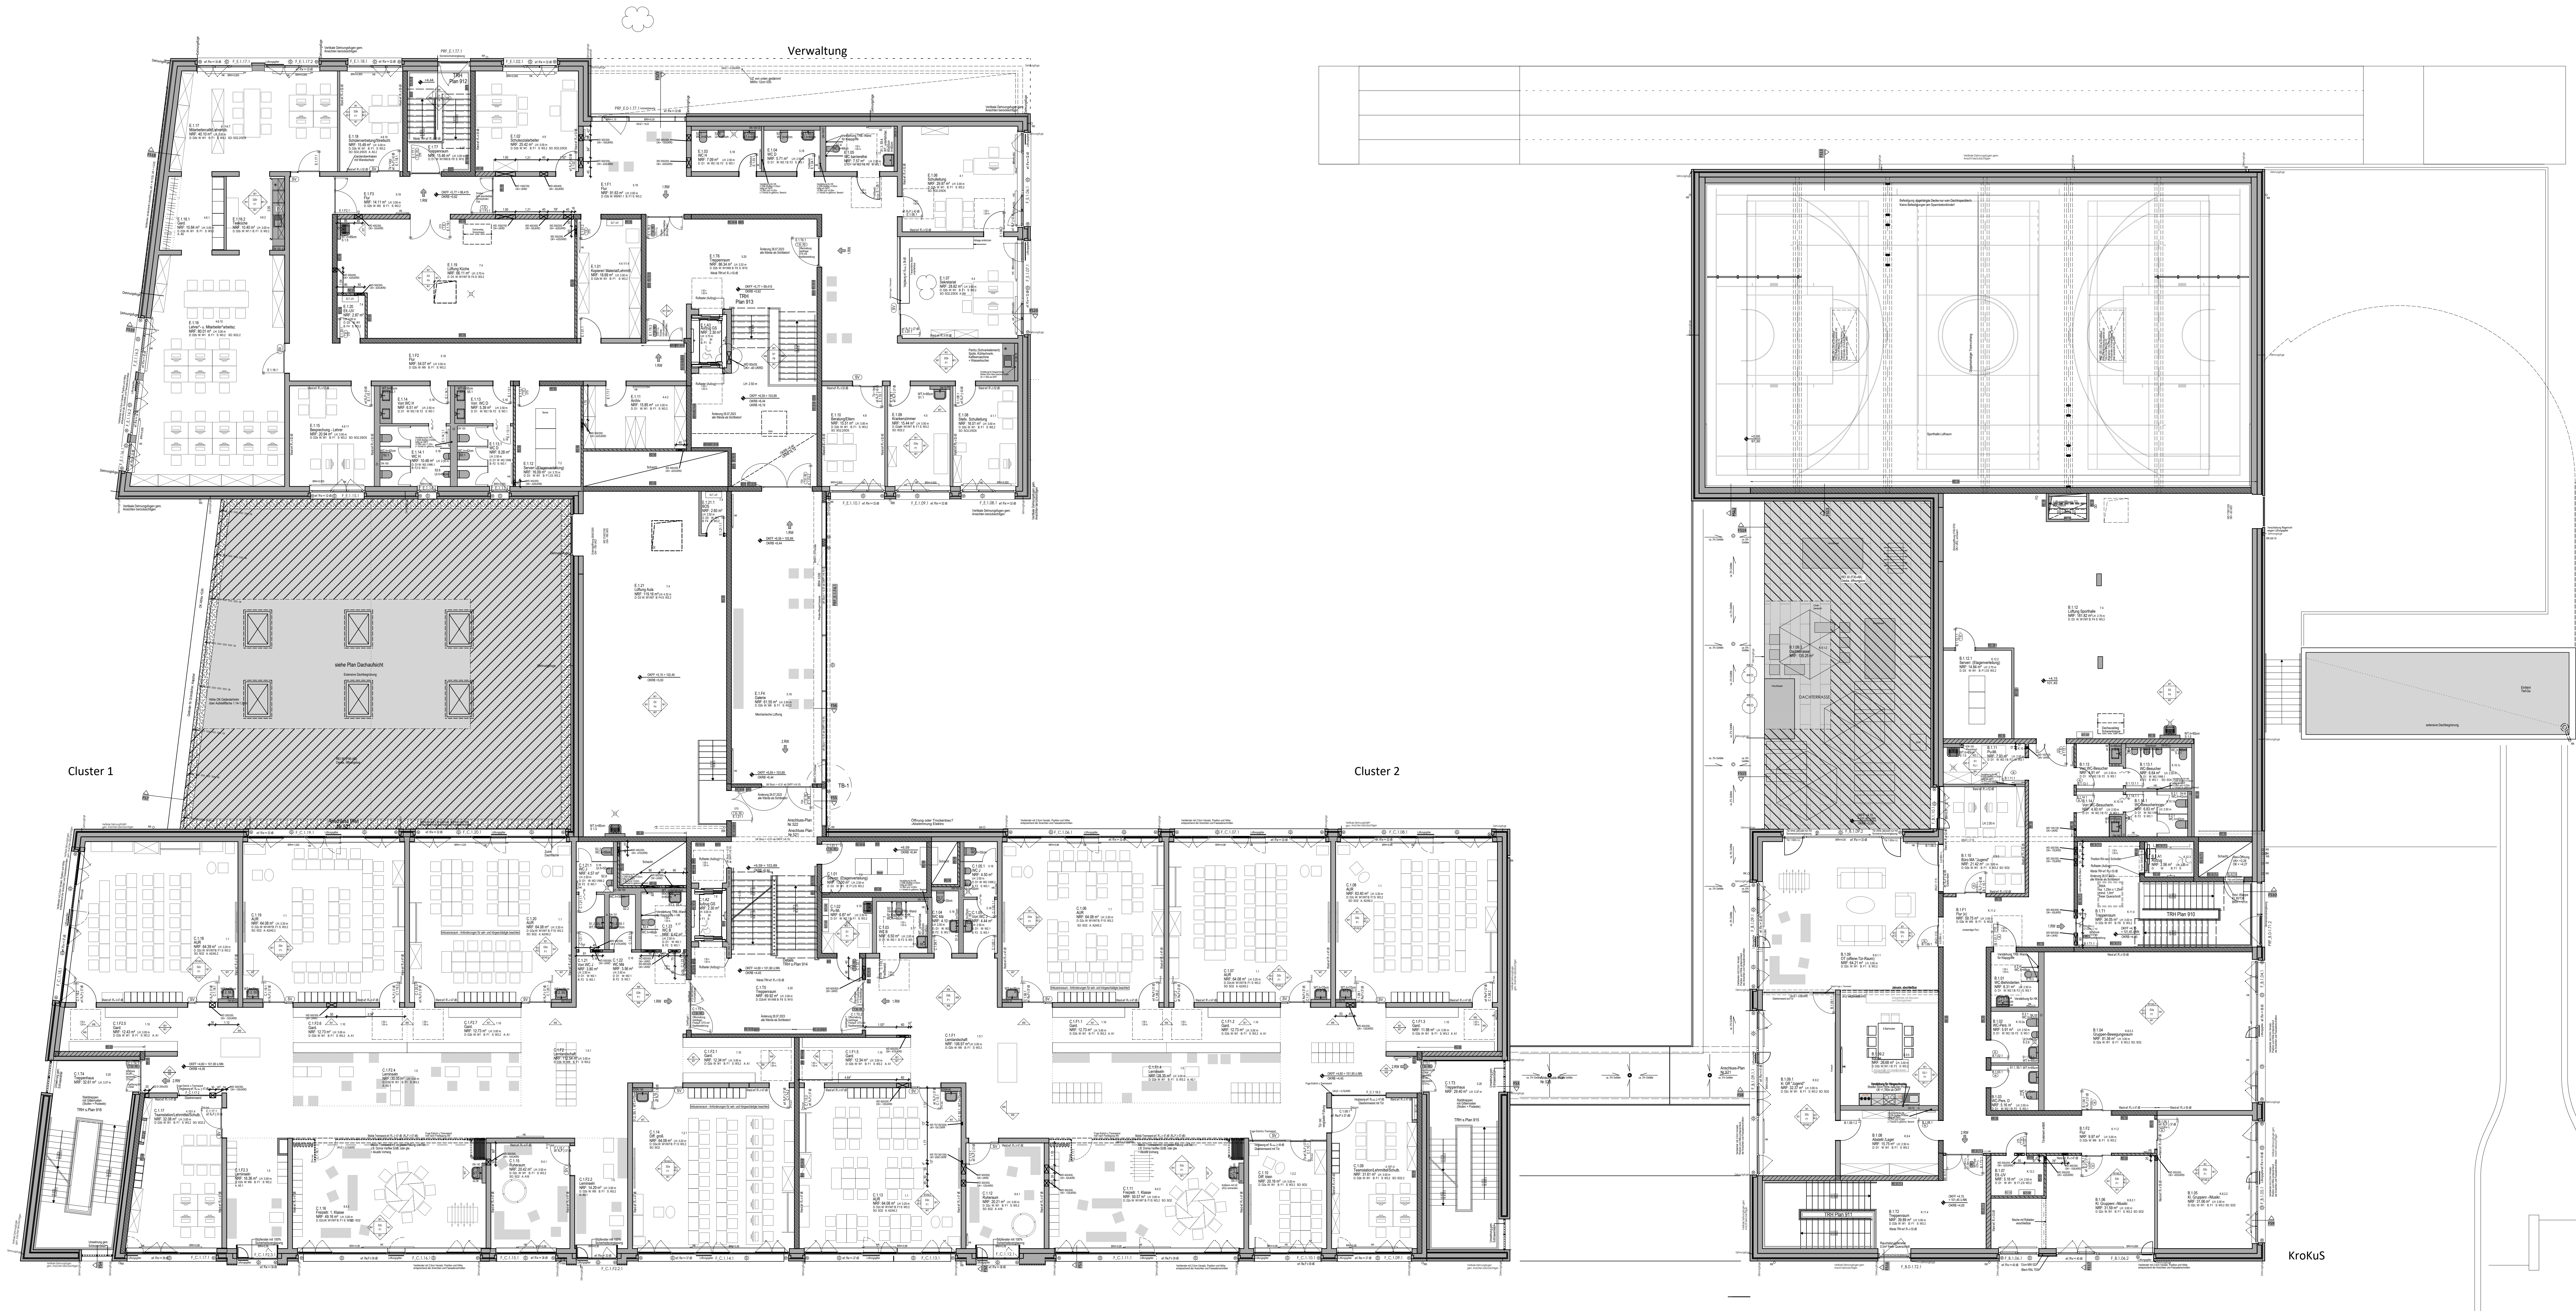

1. Obergeschoss

**NEUBAU GRUNDSCHULE
KRONSBURG-SÜD MIT
DEP. STADTTEILZENTRUM
KROKUS**

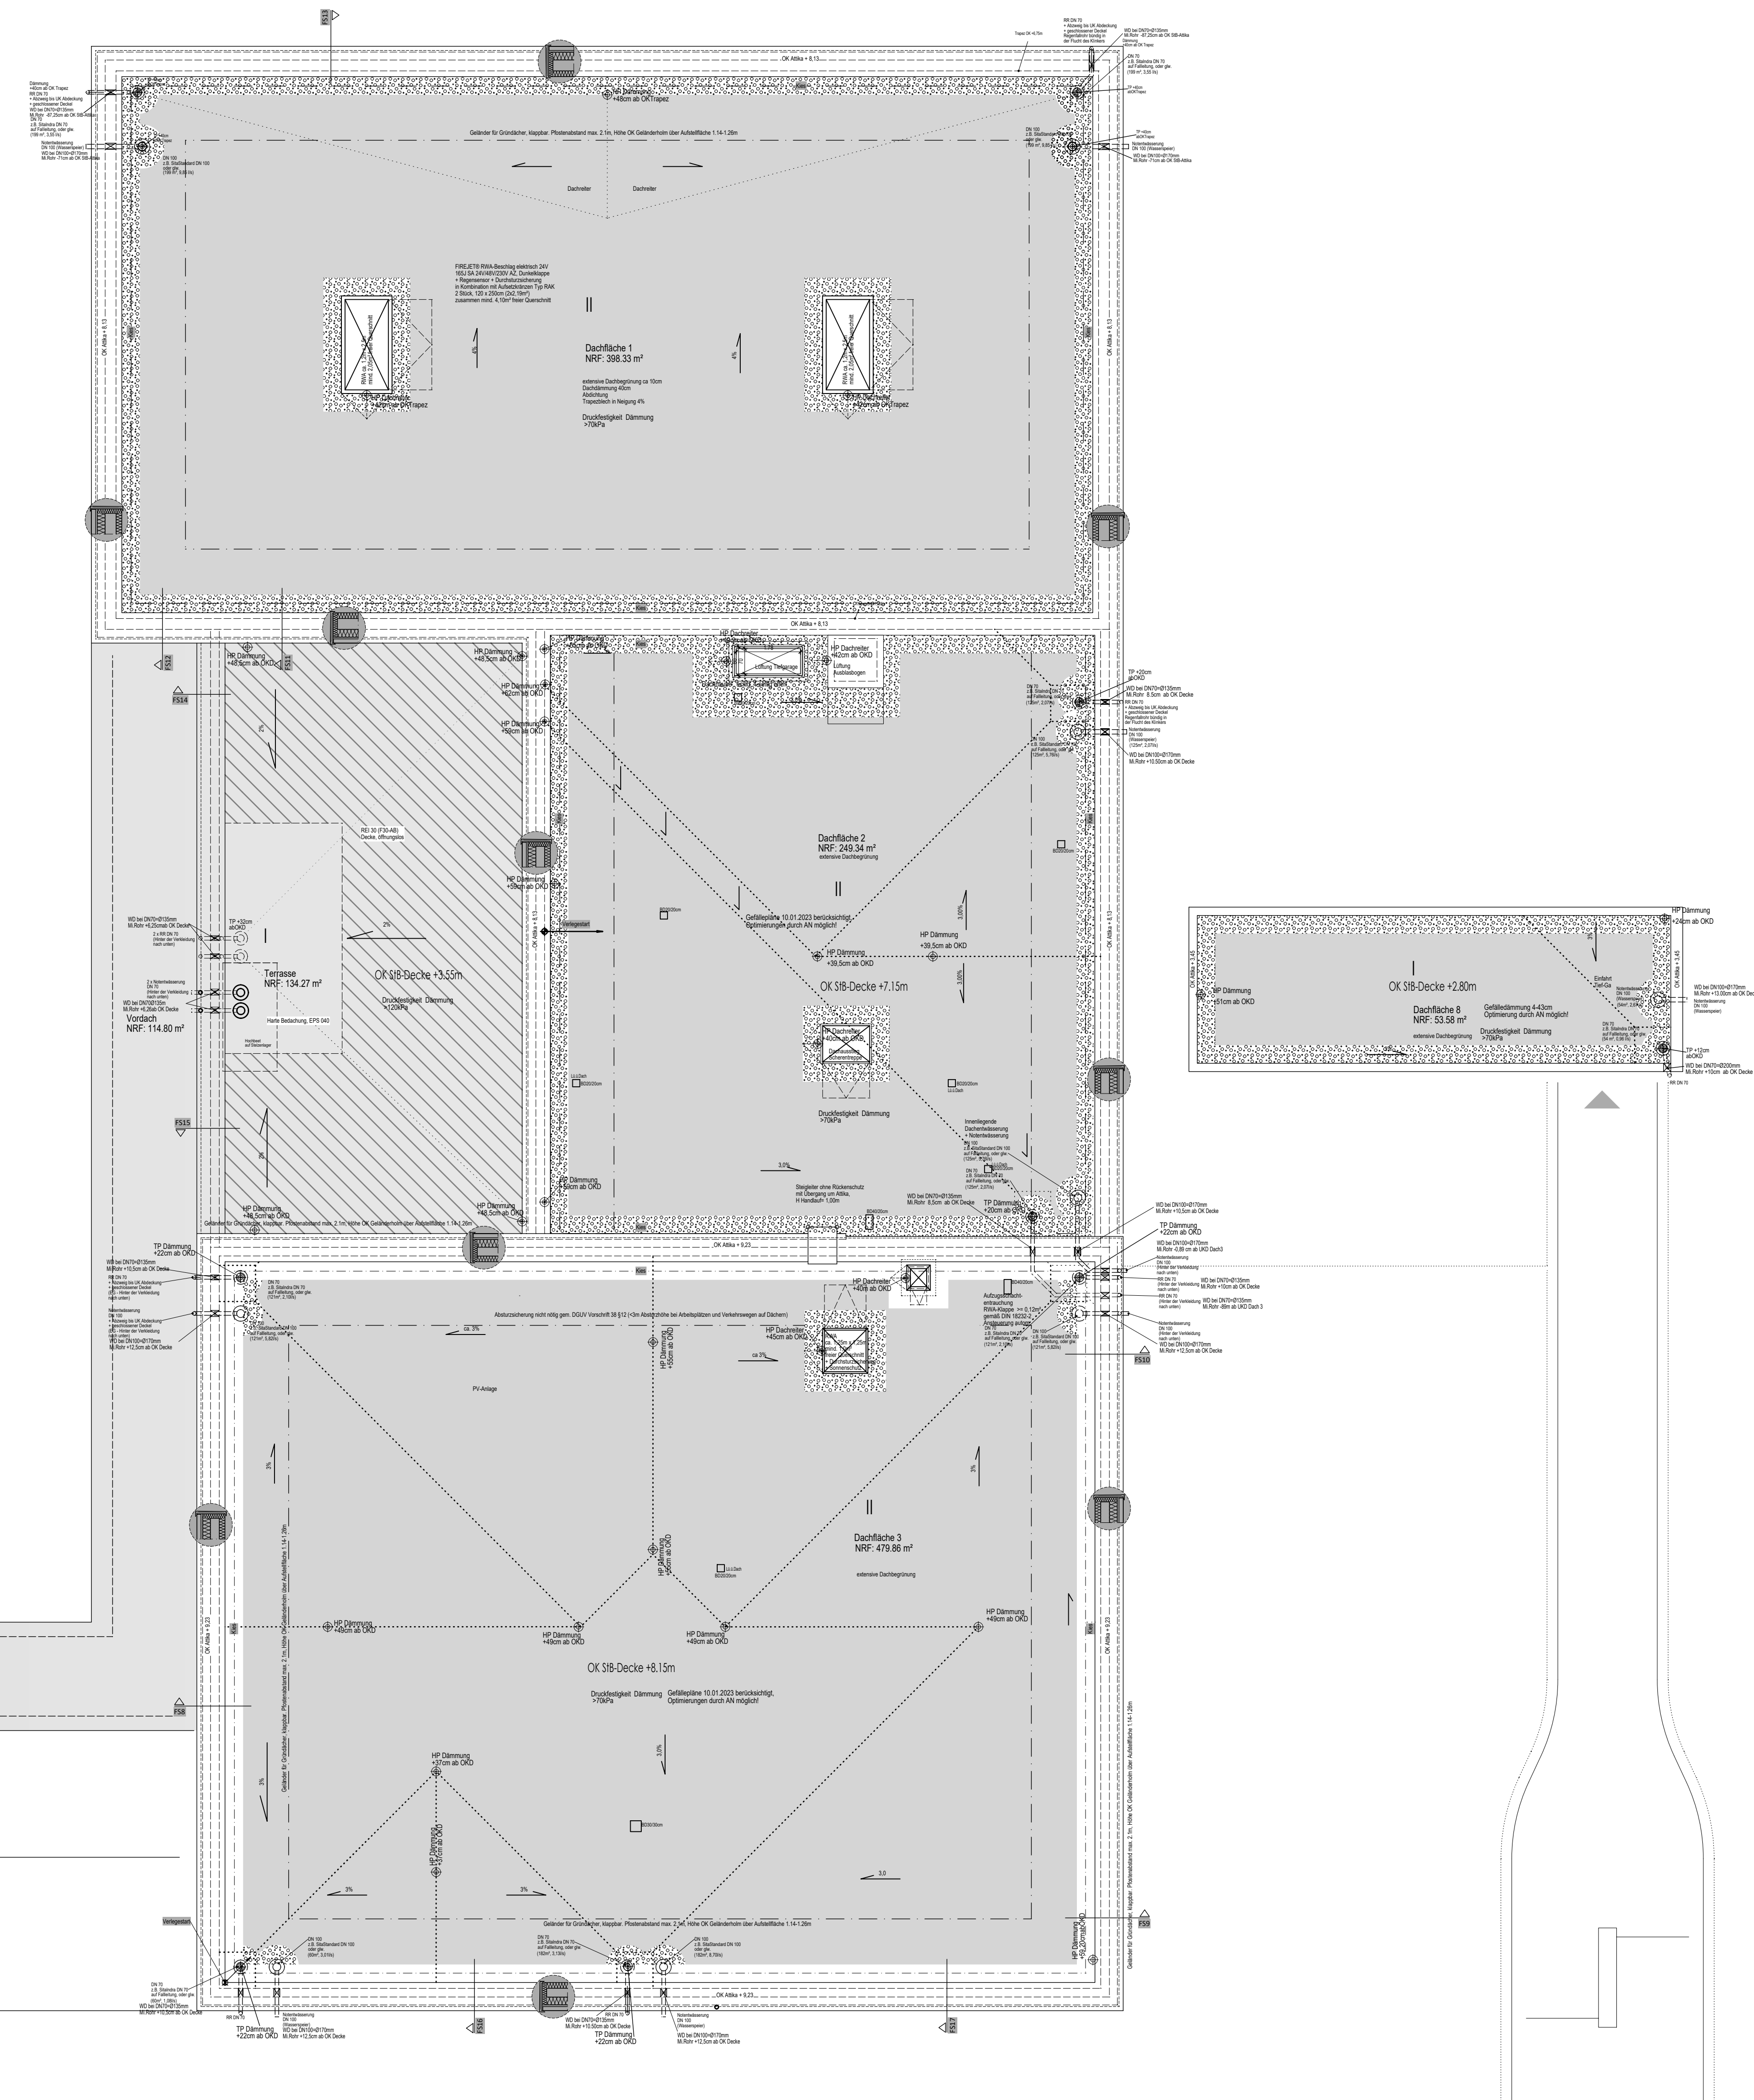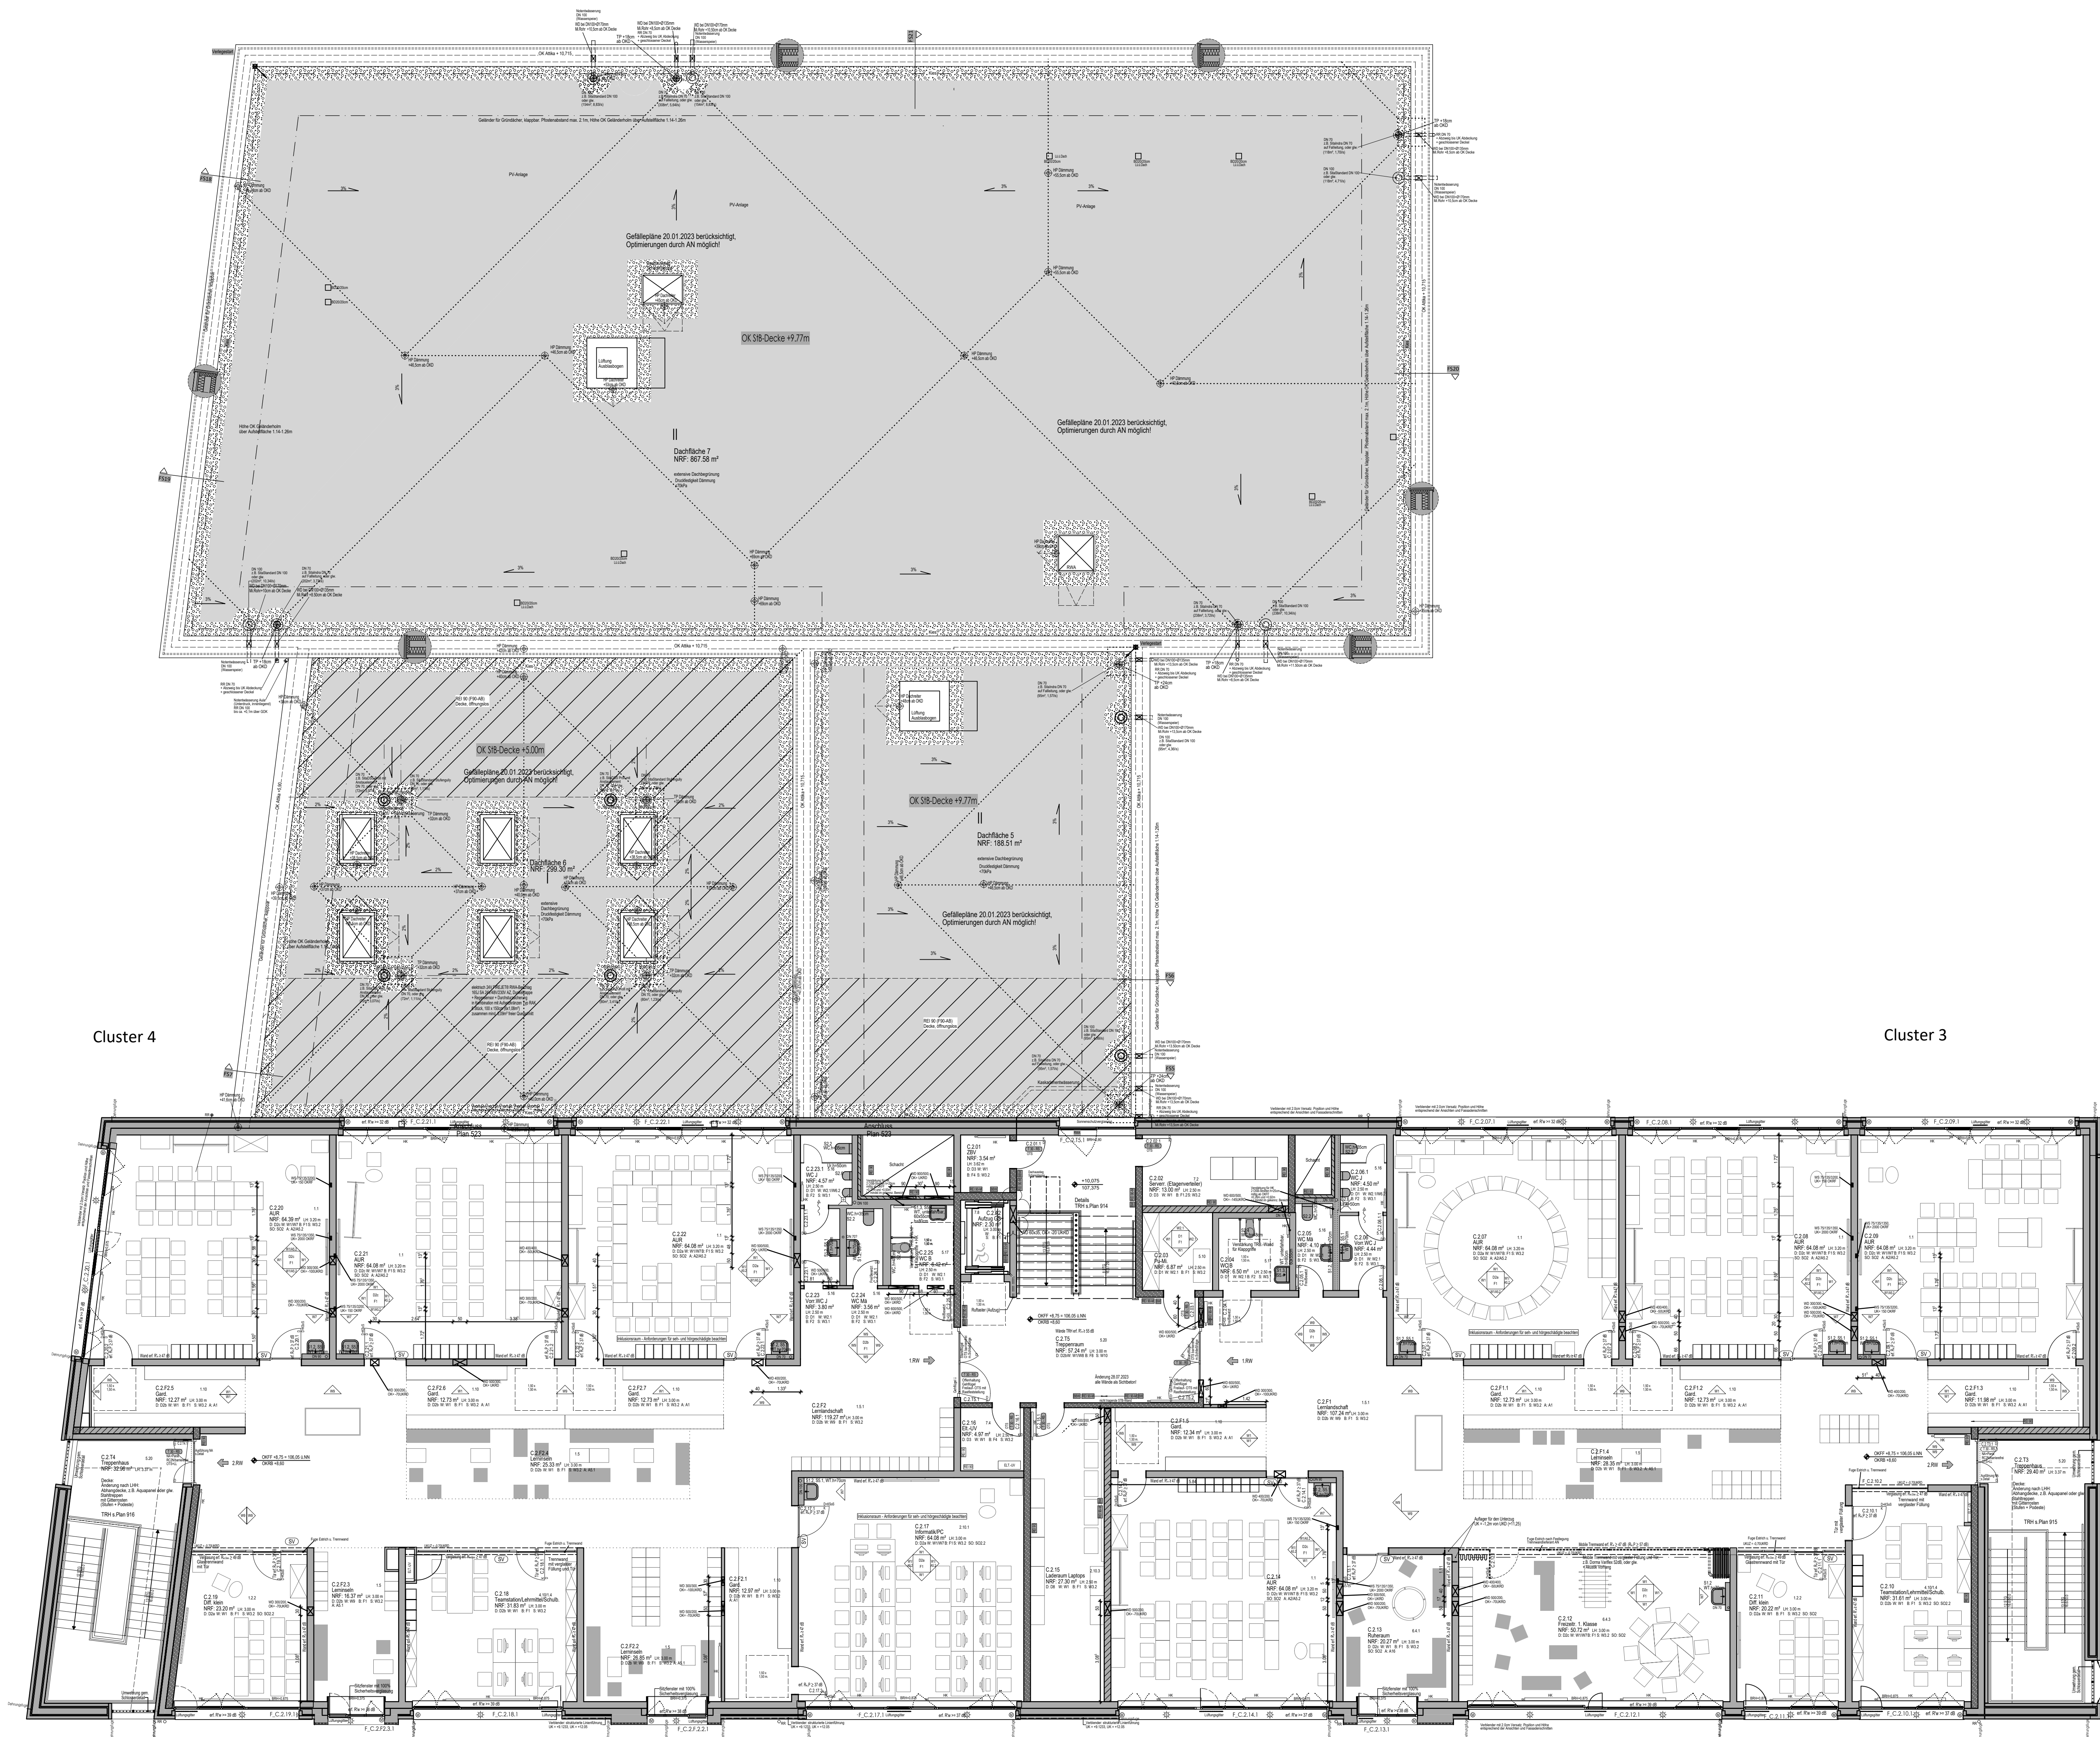

2. Obergeschoss

**NEUBAU GRUNDSCHULE
KRONSBERG-SÜD MIT
DEP. STADTTEILZENTRUM
KROKUS**