

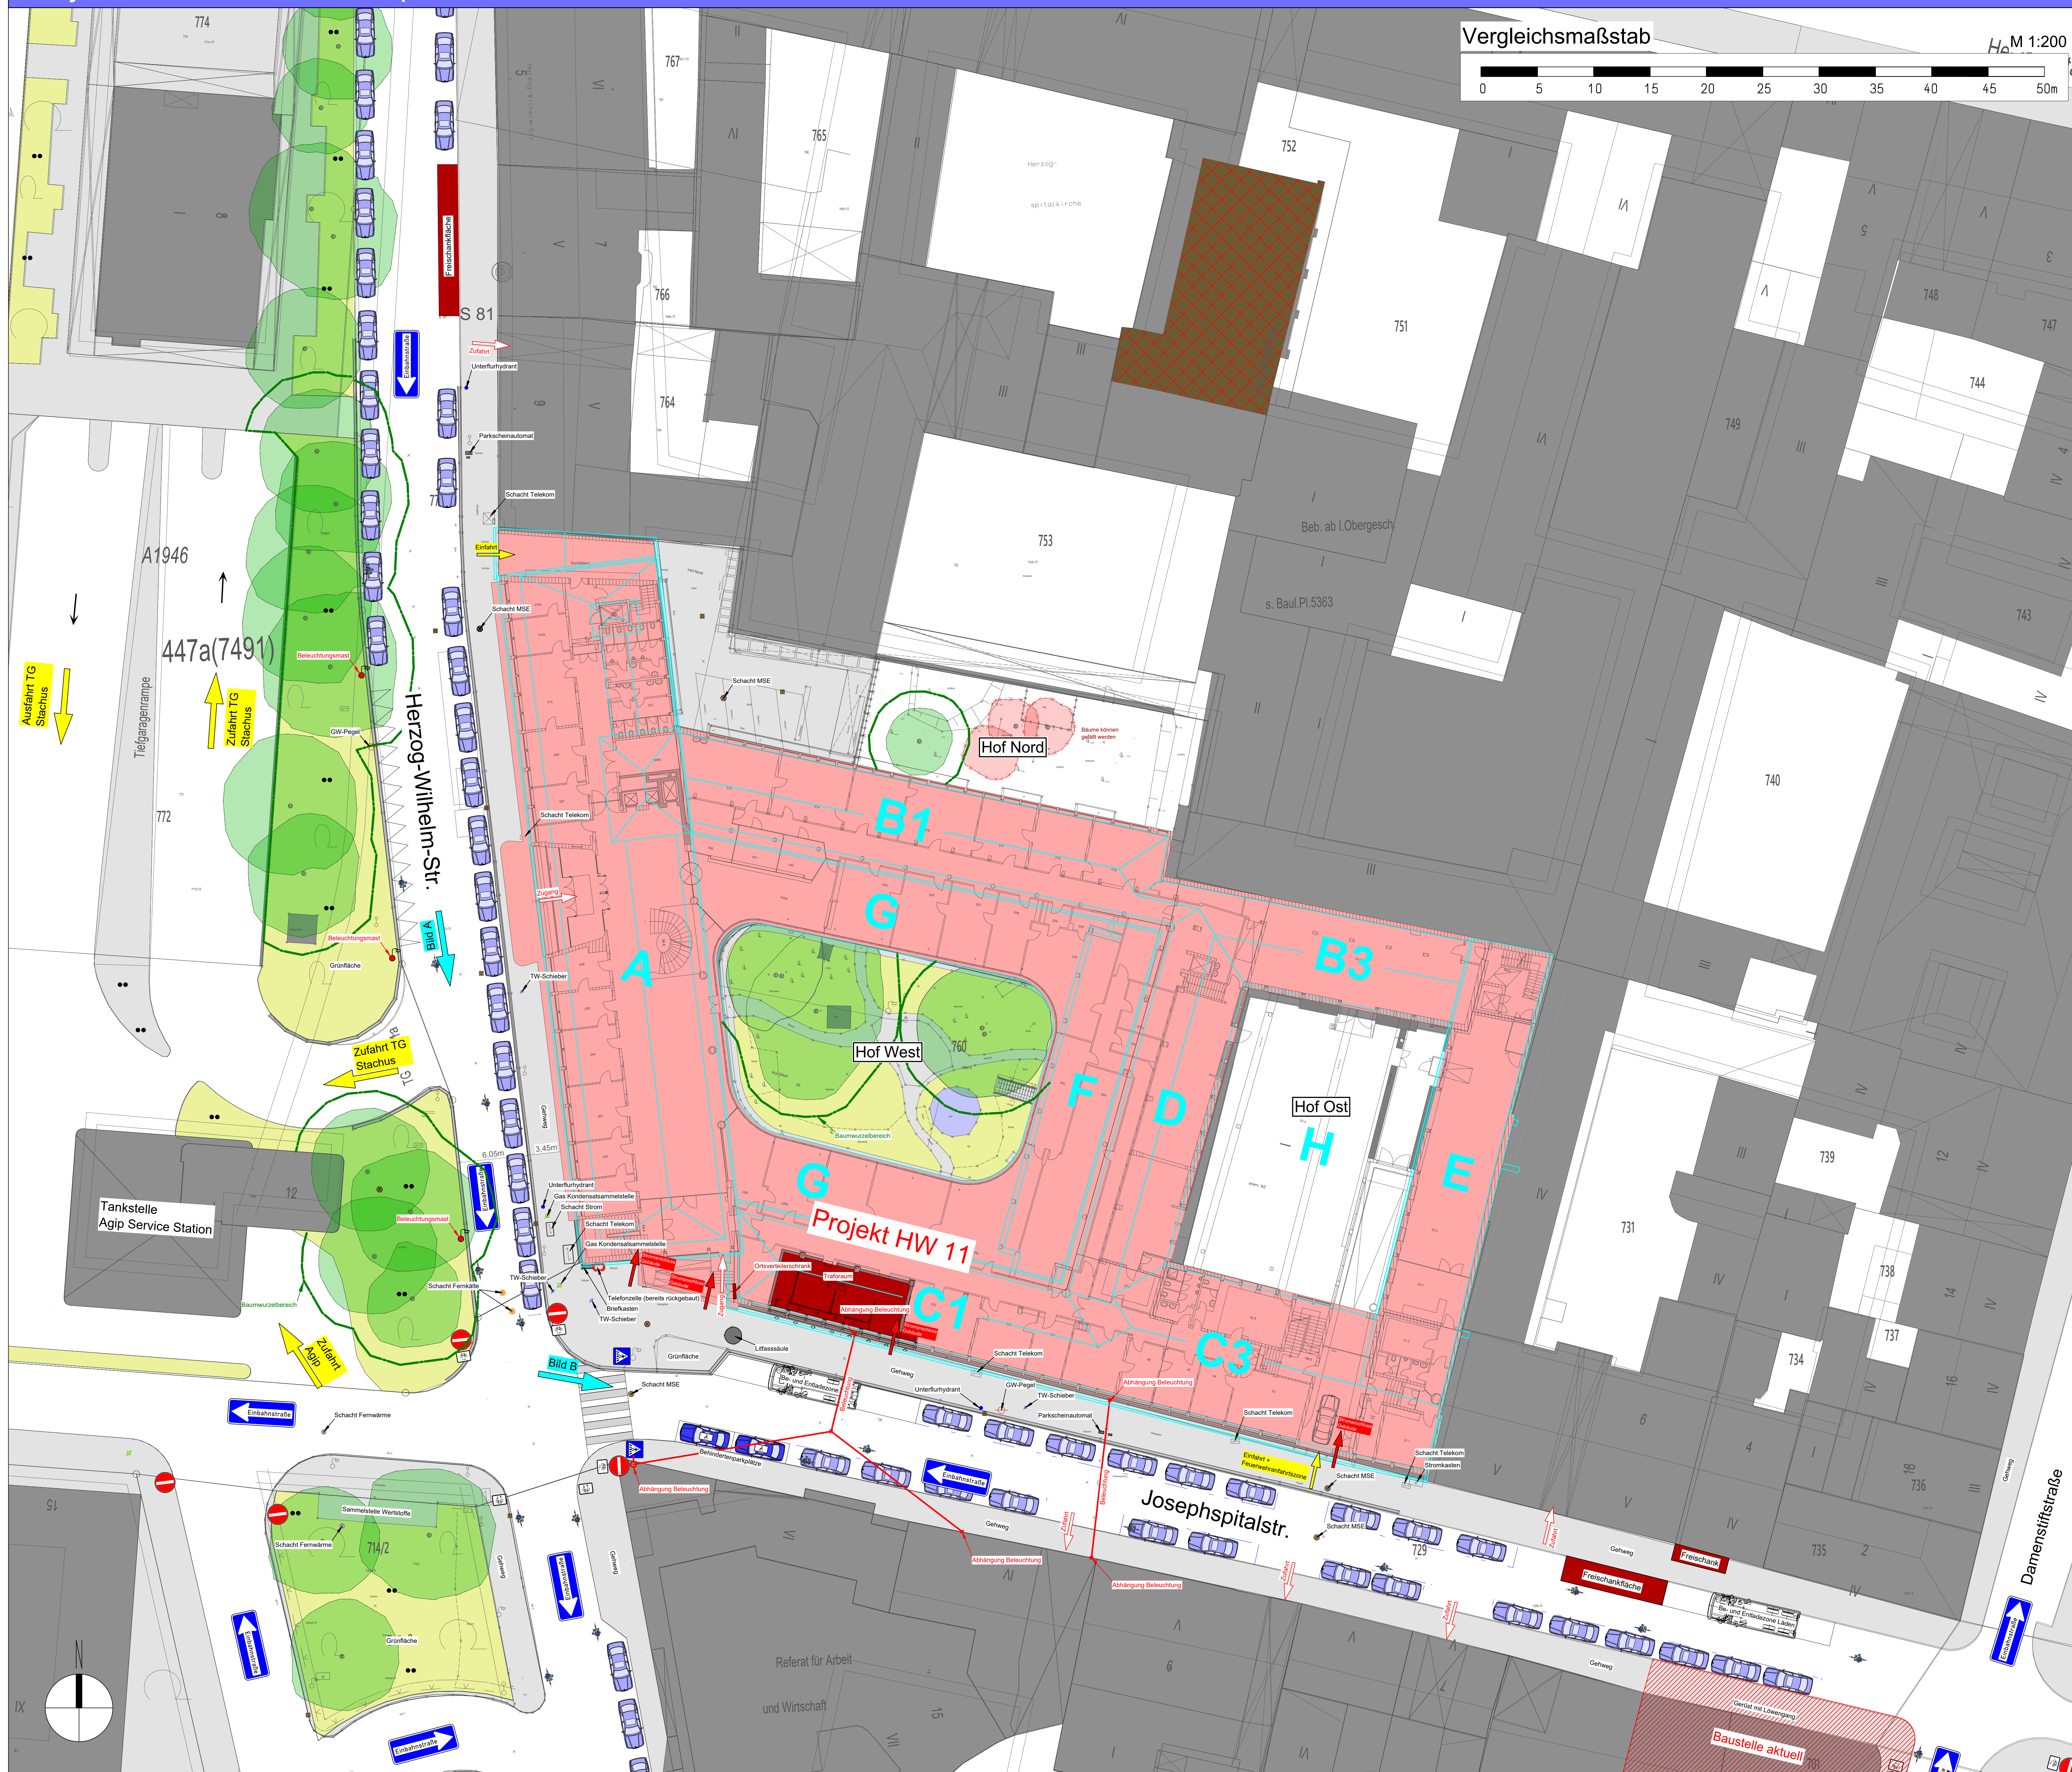


Bild A



Bild B



Hinweise

- exaktes Aufmaß Parkplätze fehlt
- exaktes Aufmaß Fußgängerüberweg fehlt
- Grundlage: Baugenehmigungsunterlagen per mail vom 28.08.2023
- Grundlage: Lageplan "Herzog-Wilhelm-Str. 11_u_a.dwg"
- Grundlage: Baumbestandsplan inkl. Vermessung "EAMUB128.dwg"
- Plandarstellung vorbehaltlich Prüfung Dritter

Arbeitsstand 26.10.2023

Bauherr / Anlagenverantwortlicher		Bauherrvertretung / Projektleitung	
Adresse:		Adresse:	
Projektbezeichnung / Maßnahmbeschreibung: Baufertig Hochbau H23 Projekt HW 11 - Herzog-Wilhelm-Str. 11 / Josephspitalstr. 8 (80331 München) Bestandsplan Oberfläche (Übersicht)			
Projekt-Nr.:			
Planungsphase:			
Planinhalt:			
Mafstab:			
Planart/ von woher:			
Plannummer:			
Plansteller:		Bearbeitung:	
Adresse:		Name:	
		Datum:	
		Unterschrift:	
Bauvorlageberechtigter:			
Prüfer:			
Name (Druckschrift):			
Datum:			
Unterschrift:			
Interne Qualitätsprüfung des Bauherrn:			
Die Bauvorlage der Ausführungsplanung wurde durch das "Technische Bau-Qualitätsmanagement" (TBO) geprüft.			
Einer Freigabe wird zugestimmt:			
☐ ja - ohne Auflagen ☐ ja - mit Auflagen ☐ der Prüfbereich liegt bei ☐ nein - überarbeitete Unterlagen sind erneut TBO-Bearbeitungs-Nr.:			
Name (Druckschrift):			
Datum:			
Unterschrift:			
Bauvorlageberechtigter:			
Freigabe zur Ausführung gem. Freigabe:			
vom:			
Freigabe Nr.:			
Name (Druckschrift):			
Datum:			
Unterschrift:			
Plansteller:			
Bauherrvertretung:			
Name (Druckschrift):			
Datum:			
Unterschrift:			
Name (Druckschrift):			
Datum:			
Unterschrift:			
Die Übereinstimmung mit der Ausführung bestätigt:			
Auftragnehmer:			
Name (Druckschrift):			
Datum:			
Stempel/Unterschrift:			
Name (Druckschrift):			
Datum:			
Unterschrift:			
Plannummer:			
HB = 841 / 1189 (1,00m²)			
Allplan 2023			

Plan als Ausschreibungsgrundlage