


[illegible]

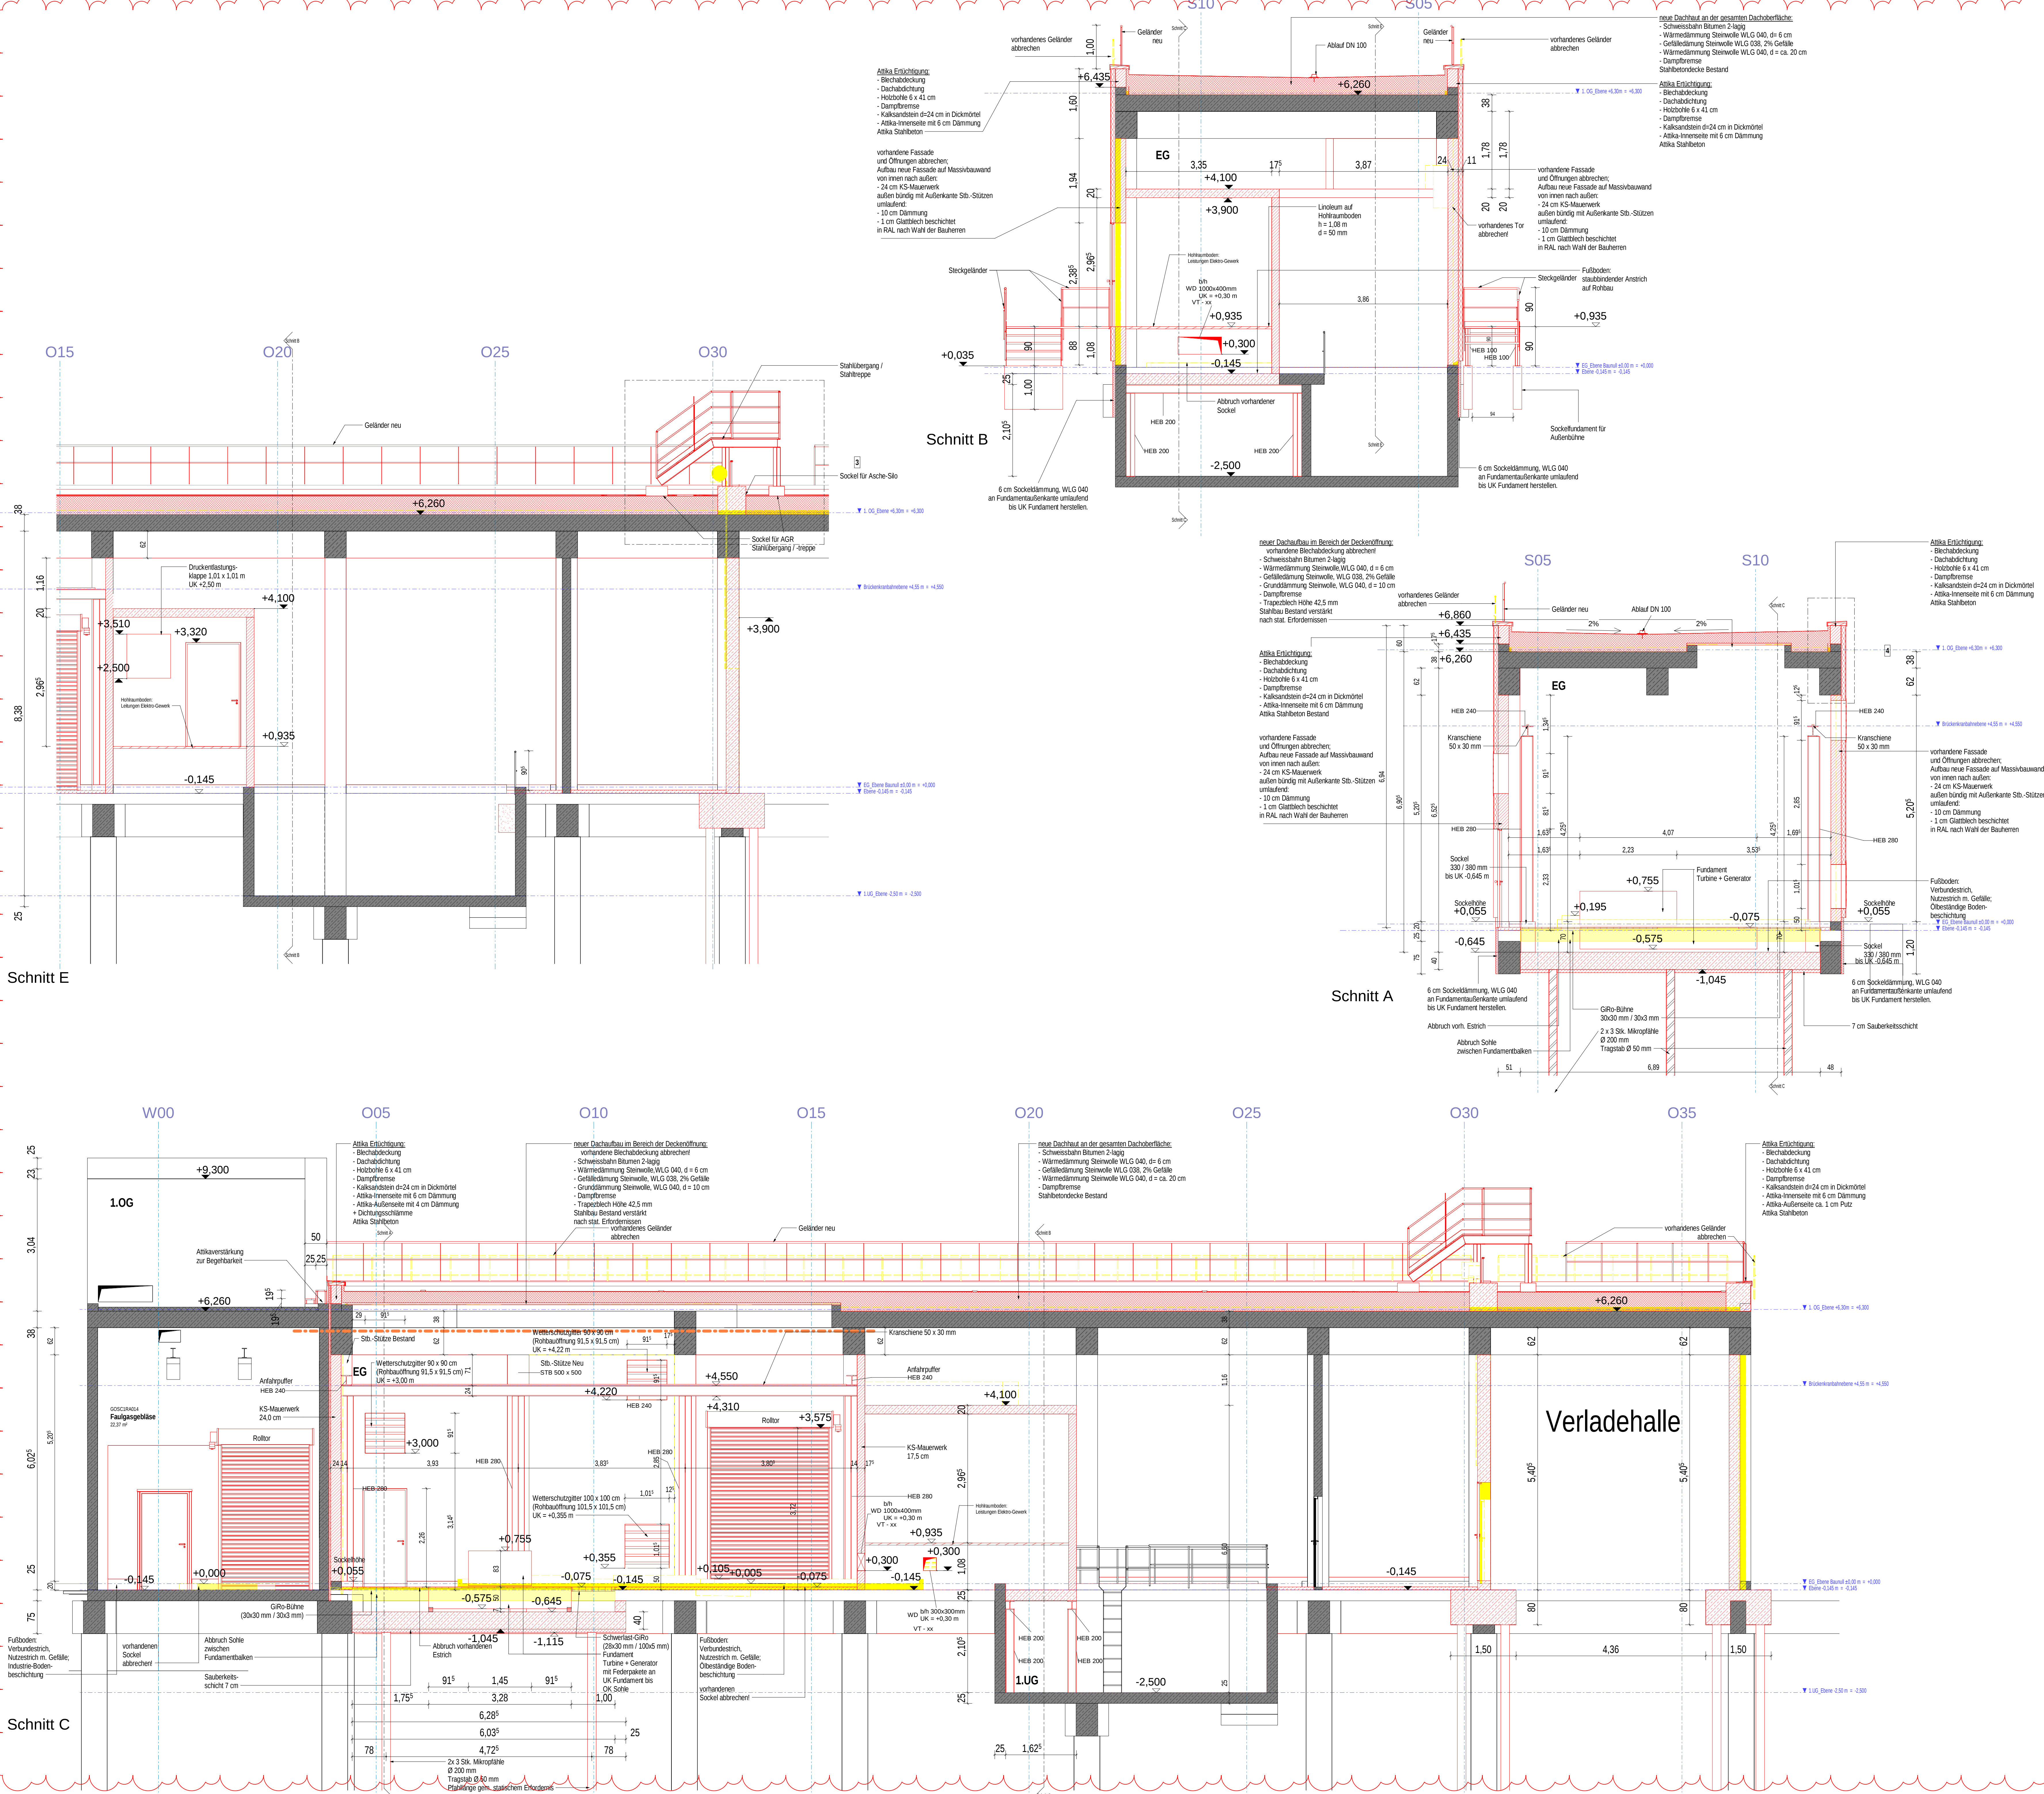

Hinweise:

Sämtliche Maße sind von den ausführenden Firmen vor Beginn der Bauarbeiten eigenverantwortlich am Bau zu prüfen.

Alle Tür- und Fensterbrüstungen beziehen sich auf OKFF. Gegebenenfalls abweichende Ausführungen siehe Angaben.

Rohbauöffnungen der Türen und Tore siehe geprüfte Schalpläne.

Ausführungs- und Detailplanung nur gültig mit den geprüften Schal- und Bewehrungsplänen. Abweichungen und Unstimmigkeiten sind rechtzeitig abzuklären. Herstellervorgaben sind zu beachten.

Gegebenenfalls gesondert geforderte Aussparungen, Sockel etc. sind den Fachplanungen zu entnehmen.

Die örtlichen Bauvorschriften sind einzuhalten. Anforderungen an den Brand- u. Schallschutz sind zu beachten.

Informationen über verfahrenstechnische Anlagen kann der Aufstellungsplanung der Verfahrenstechnik entnommen werden.

LEGENDE:

Ansicht	Grundriss	Bezeichnung
		WD
		WS
		DO
		ZBV
		BW
		RWA
		F
		vorh.
		LR
		Sib.

Legende Schlitz- und Durchbrüche:

WD / WS	DO / DS	Bezeichnung
		Wanddurchbruch / Wandschlitz
		Deckendurchbruch / Deckenschlitz
		Unterkannte
		Oberkannte
		Durchmesser


Legende Medium Schlitz- und Durchbrüche:

H	K	L	S	VT	E	B

REVISIONS- / ÄNDERUNGSWOLKEN

16.09.2025
Veränderung, Beschreibung und Verräumung ergänzt

16.09.2025
Übersichtplan ergänzt

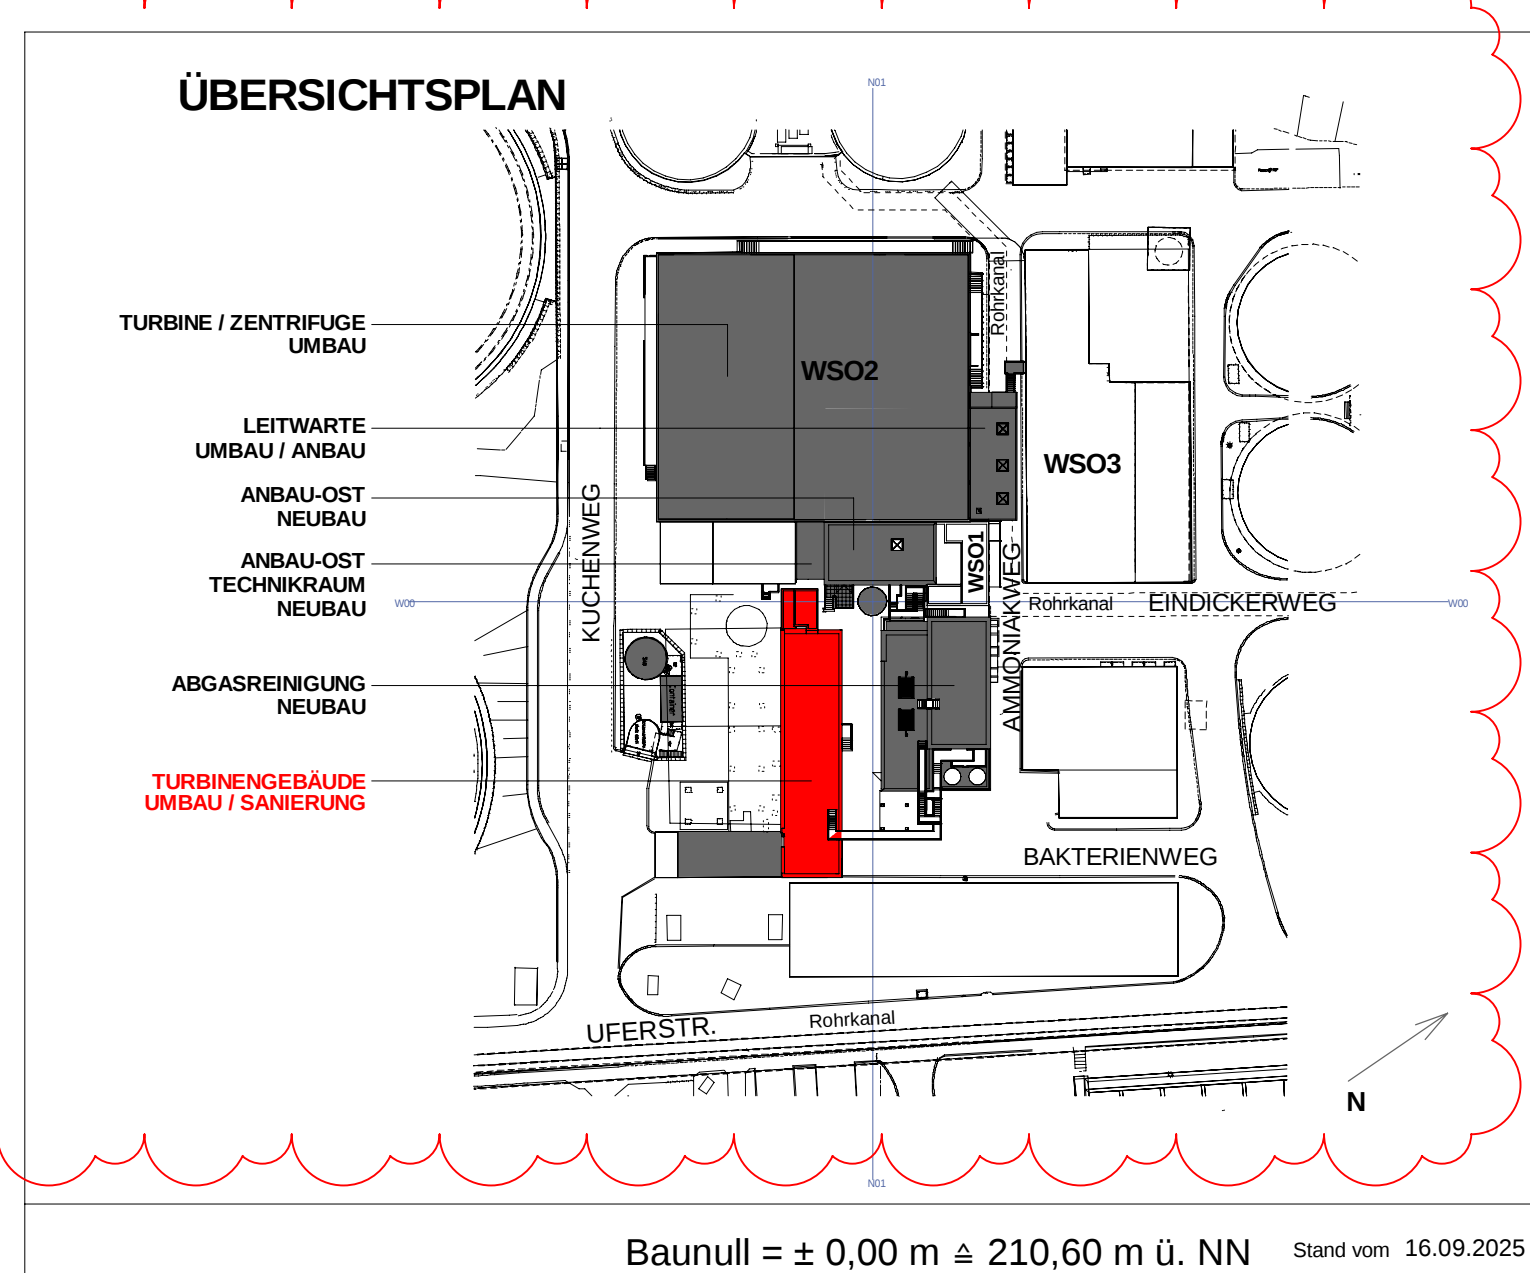

Ausführungsplanung

Baunull = ± 0,00 m ± 210,60 m ü. NN Stand vom: 16.09.2025

Übersicht

Bauherr: Landeshauptstadt Stuttgart
Klärwerk: Tiefbauamt Eigenbetrieb Stadtentwässerung
Bauvorhaben: Hauptklärwerk Mühlhausen
Erüchtigung WSO2

Projekt Nr.: 1.12.6280.000.000 **Vergabe-Einheit (VE):** 710

Gegenstand der Darstellung: Ausführungsplanung
Turbine WSO2, Schnitt

Methodik: 1:50 **Plan Nr. (Bros):** AO **FBICGUE**

Büro / Firma: W G
Wiedemann & Partner
Architekten
Postfach 17
70372 Stuttgart
phone: +49 7141 79 10 00
fax: +49 7141 79 10 00
mailto:info@wg-architekten.de
www.wg-architekten.de

Stabsstellen: Projektleiter, Projektsachbearbeiter, Zeichner, etc.

Expositionsklasse: CAD-Quellprogramm
gezeichnet / geprüft (Datum, Name): 16.09.2025 / SKV / DG

Zementart: C20/25
Zementmenge: 16.09.2025 / SKV / DG

Betreiberdeckung: 16.09.2025 / SKV / DG

Prüfung in statischer und konstruktiver Hinsicht:

Index	Datum	An der Änderung
1	16.09.2025	Höhenknoten, Beschreibung und Verräumung ergänzt
2	16.09.2025	Übersichtplan ergänzt
3	28.08.2025	Vorbereitung Hinweis ergänzt
4	28.08.2025	Legende ergänzt
5	28.08.2025	Übersichtplan Schattensysteme, Positionierung WSO2

Prüfung auf Übereinstimmung mit der Objektplanung (Kollisionsprüfung):


Index	Datum	Unterschrift
66-6		
66-6.1		
66-6.2		
66-6.3		
66-6.5		
66-6.33		

Prüfung auf Übereinstimmung mit der Objektplanung (Kollisionsprüfung):


Index	Datum	Unterschrift
66-6		
66-6.1		
66-6.2		
66-6.3		
66-6.5		
66-6.33		

Erster Betriebsleiter: SES: Plannummer **Index:** 6 2 8 0 7 1 0 5 2 2 6 5 1


DETAIL Z
Attika- und Dachaufbau - Geländerbefestigung
M 1:25

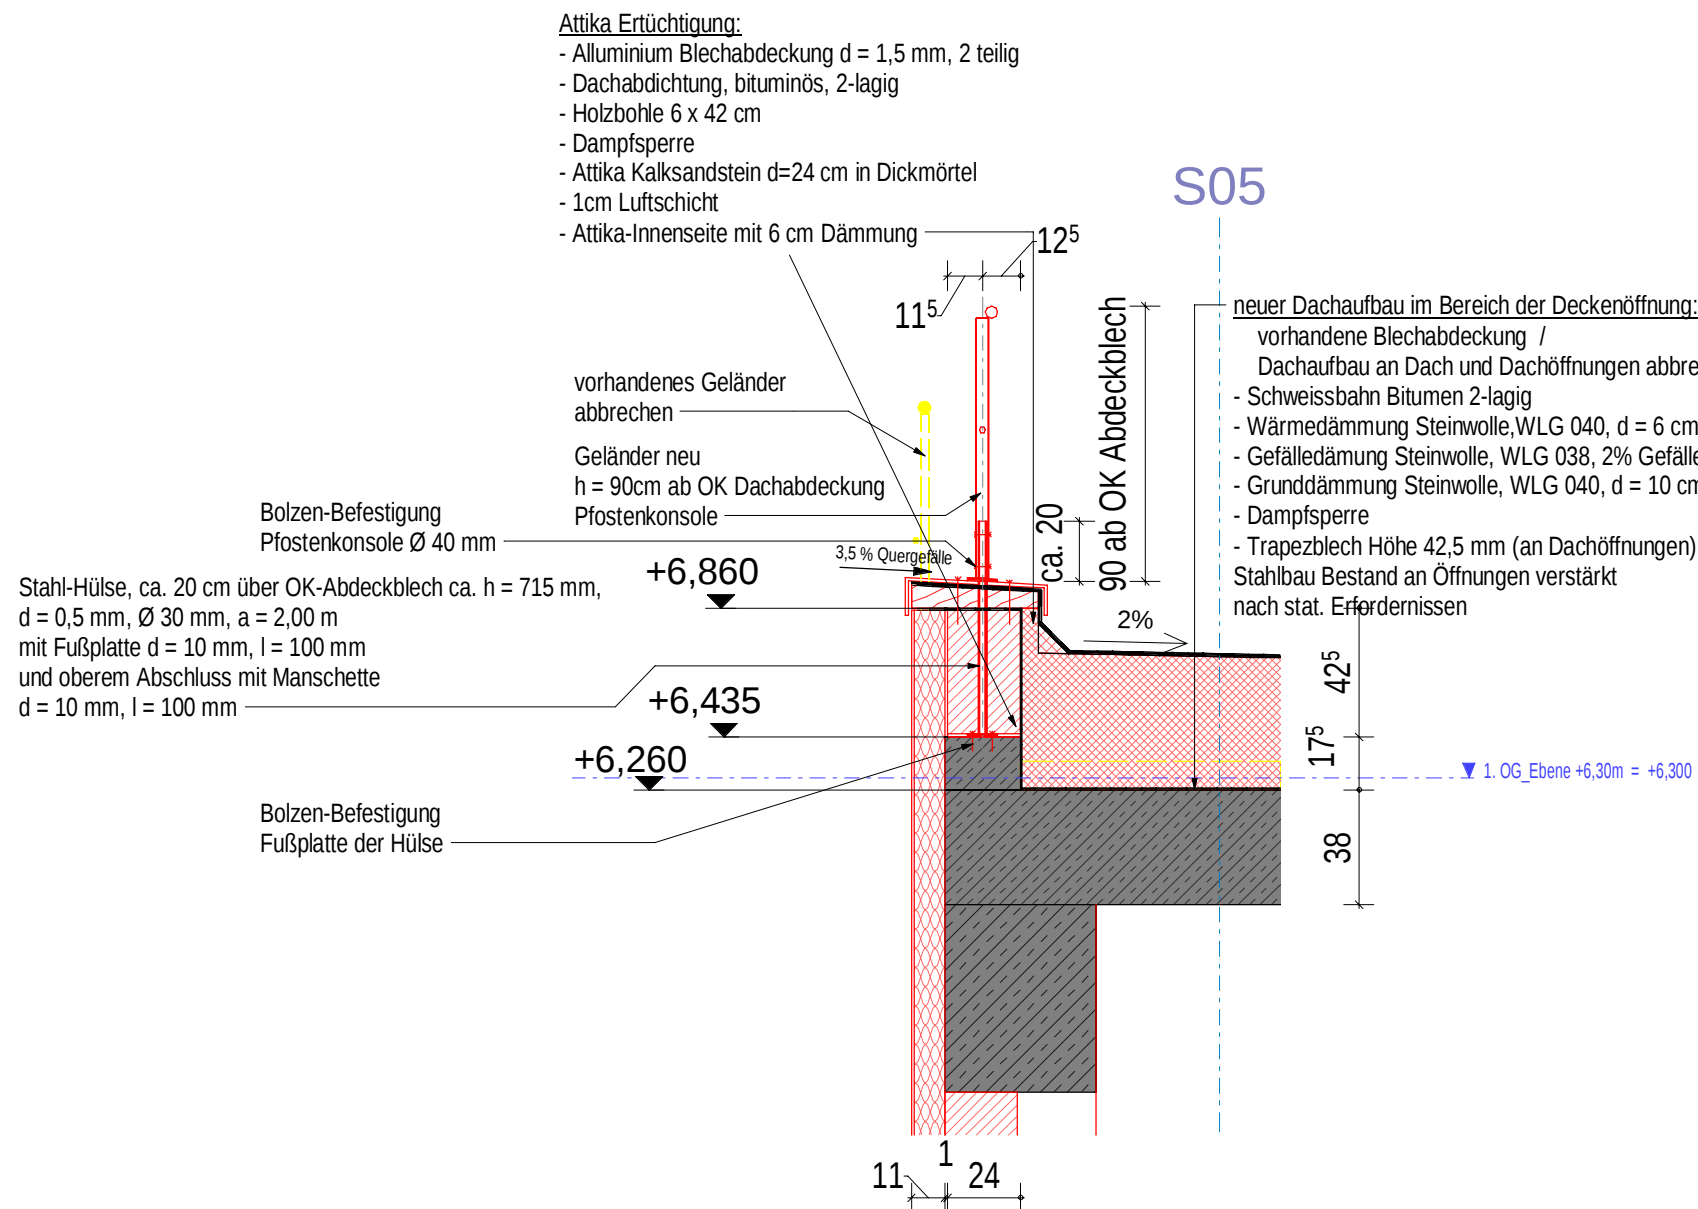


DETAIL W
Attikaabdeckung - Anpassung an Bestandsstütze
M 1:25

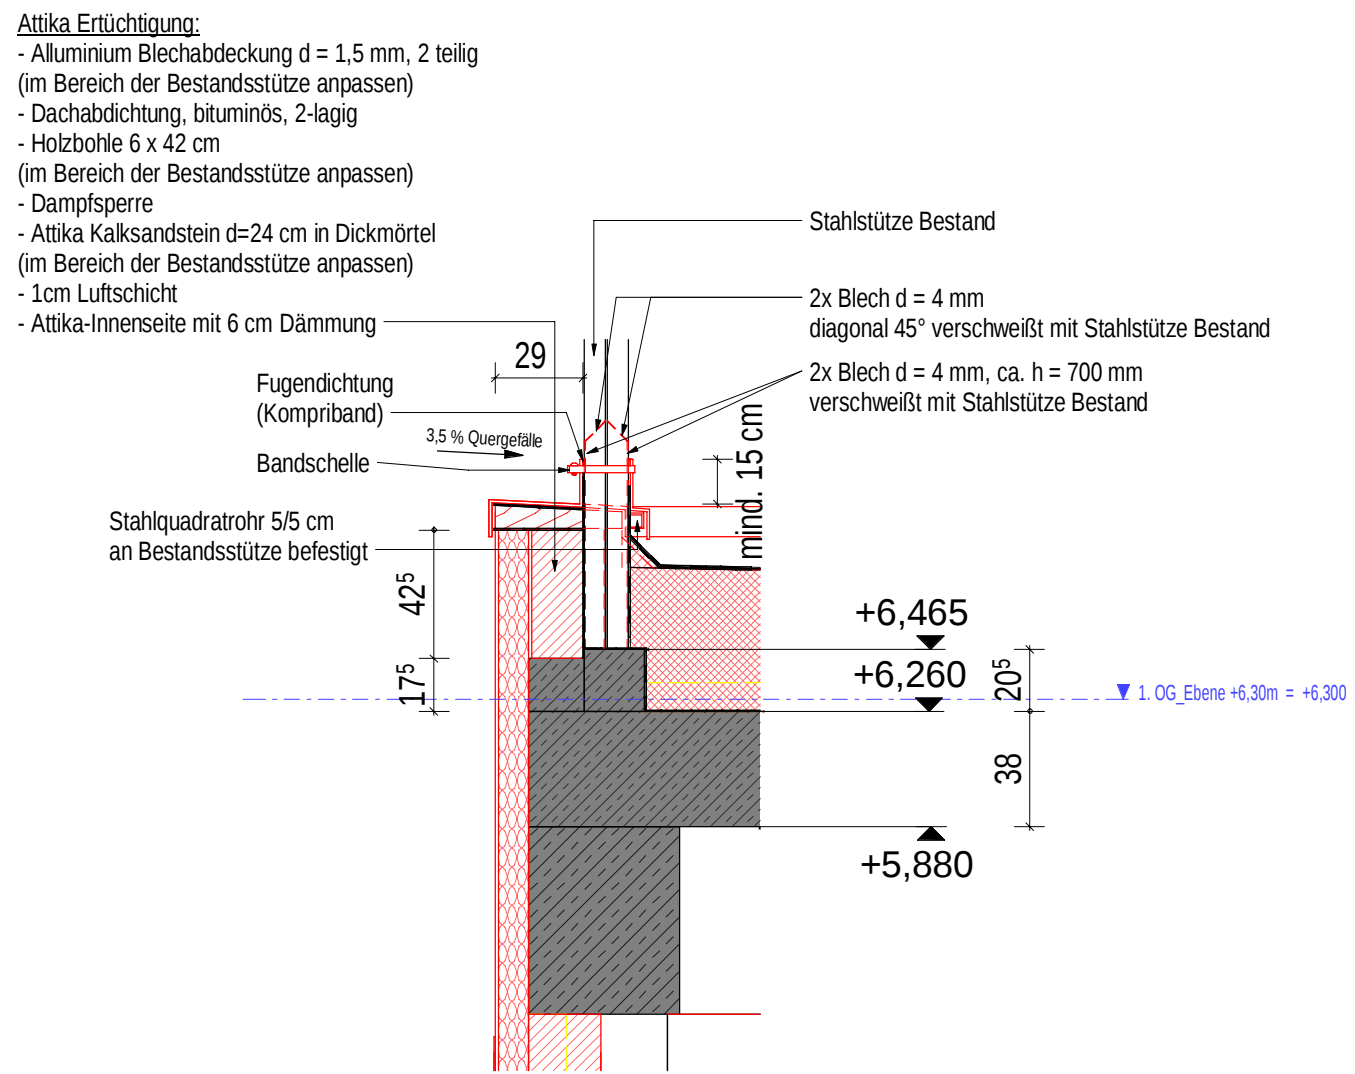


DETAIL Y
Regenwasser-Dachablauf und Durchführung
M 1:25

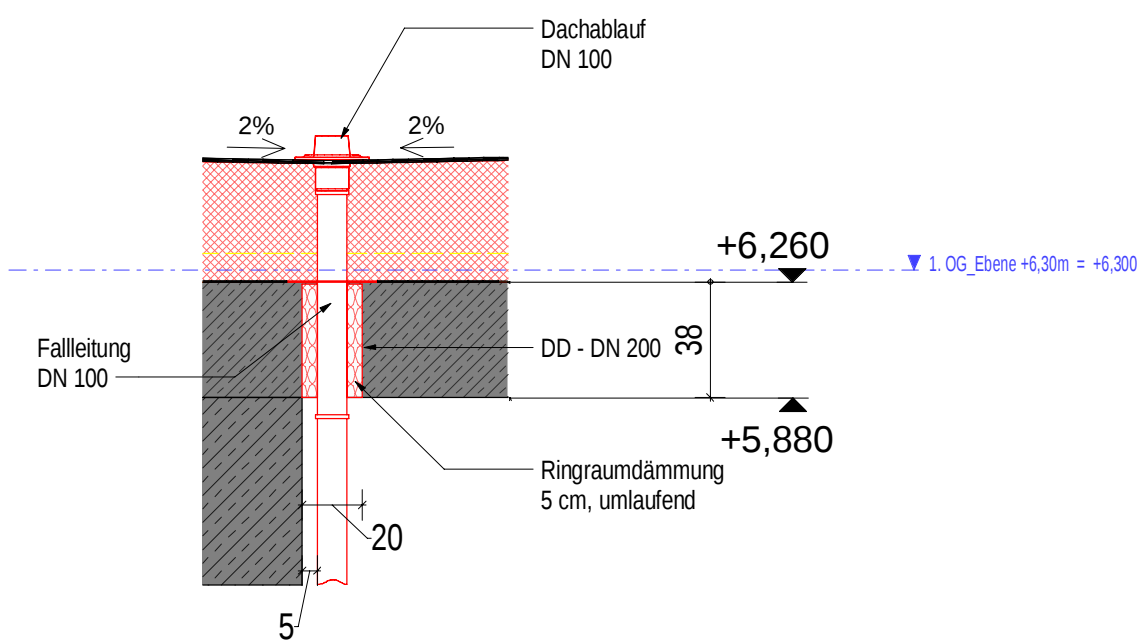

Detail V - Fundamente für Hydraulikaggregate M 1:50

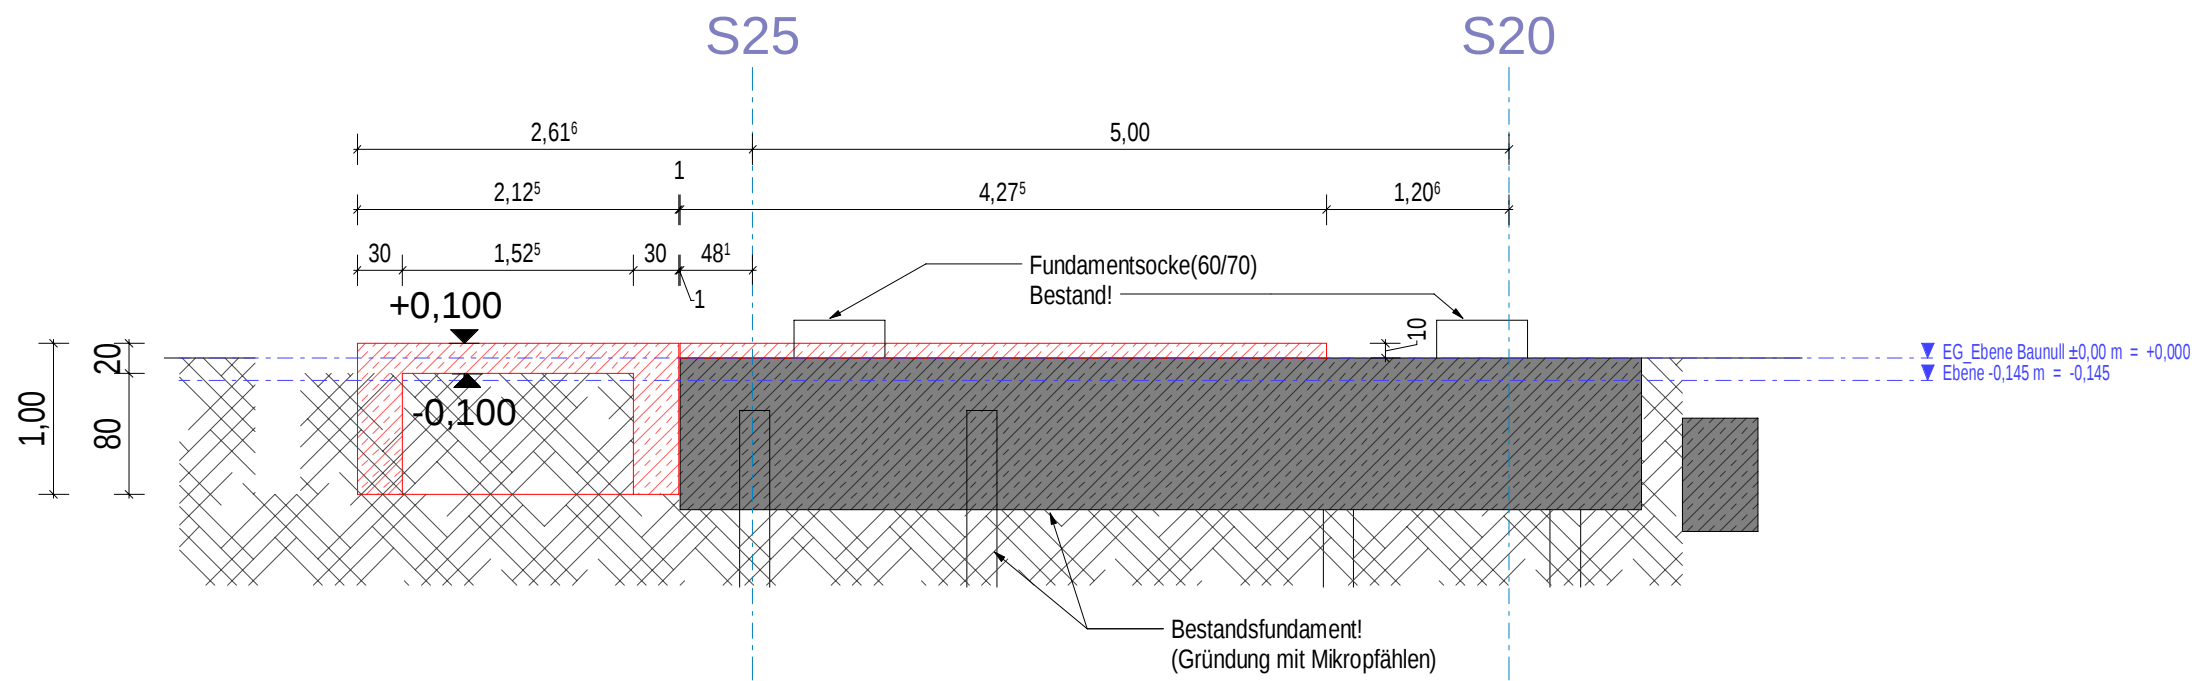

DETAIL X
Stahl-Außentreppe an Übergang zur AGR
M 1:25

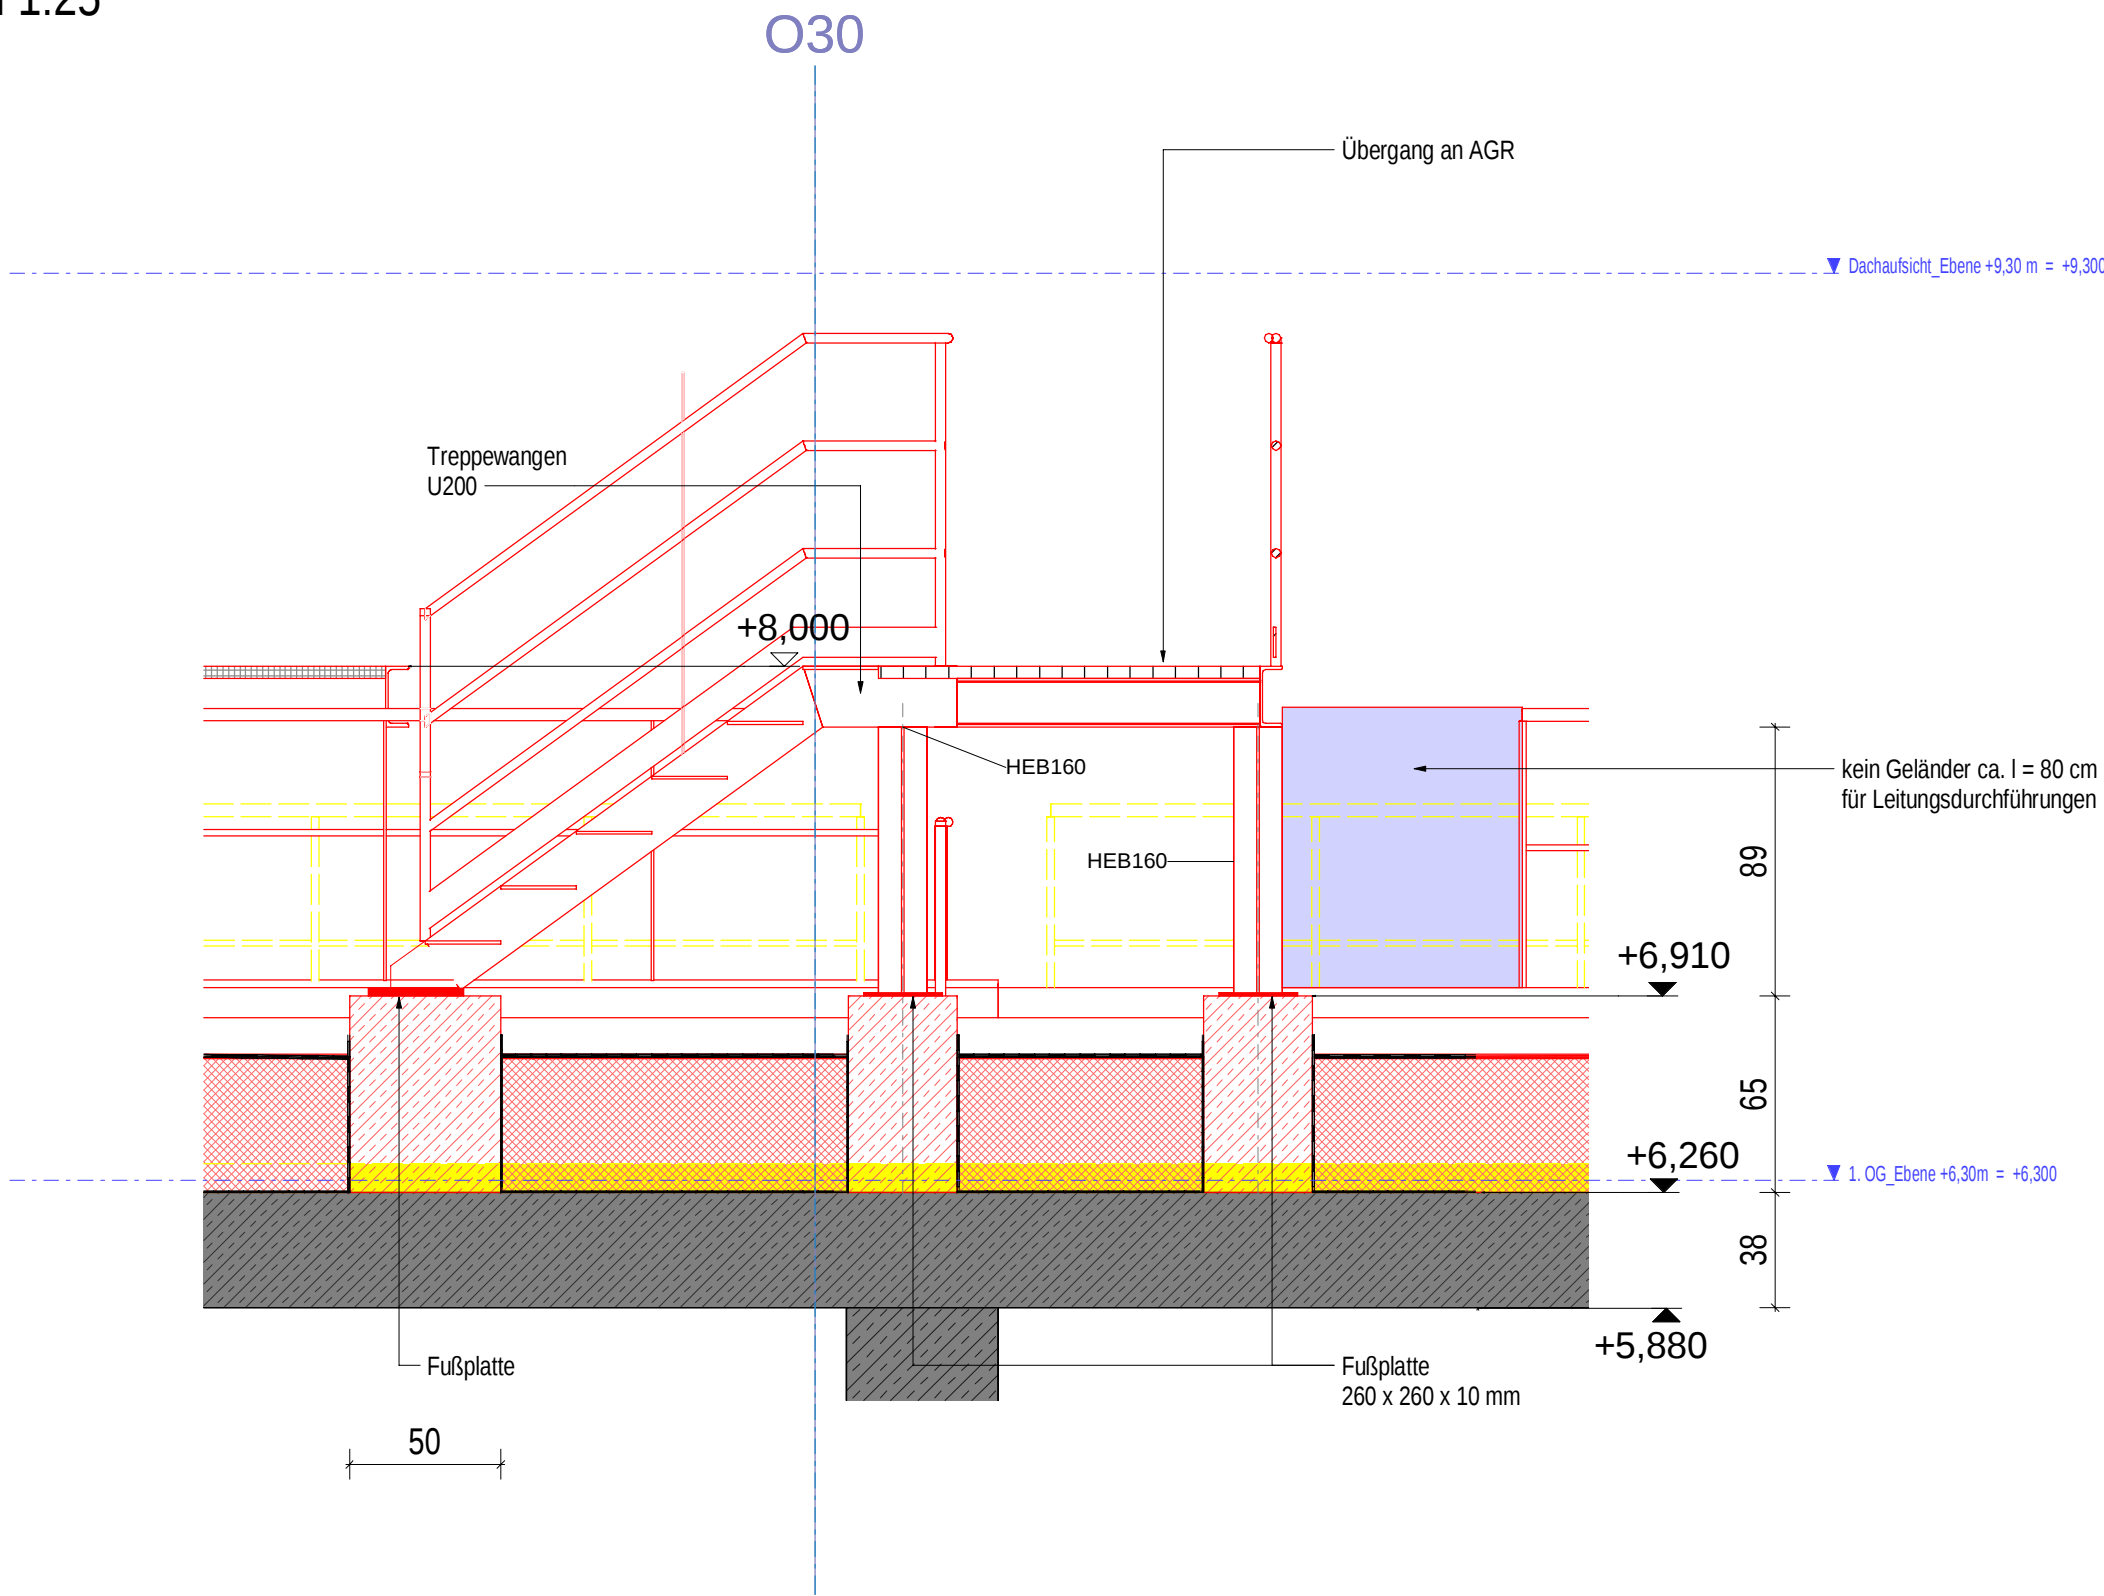

Hinweise:

Sämtliche Maße sind von den ausführenden Firmen vor Beginn der Bauarbeiten eigenverantwortlich am Bau zu prüfen.


Alle Tür- und Fensterbrüstungen beziehen sich auf OKFF. Gegebenenfalls abweichende Ausführungen siehe Angaben. Rohbauöffnungen der Türen und Tore siehe geprüfte Schalpläne.

Ausführungs- und Detailplanung nur gültig mit den geprüften Schal- und Bewehrungsplänen. Abweichungen und Unstimmigkeiten sind rechtzeitig abzuklären. Herstellervorgaben sind zu beachten.

Gegebenenfalls gesondert geforderte Aussparungen, Sockel etc. sind den Fachplanungen zu entnehmen.

Die örtlichen Bauvorschriften sind einzuhalten. Anforderungen an den Brand- u. Schallschutz sind zu beachten.


Informationen über verfahrenstechnische Anlagen kann der Aufstellungsplanung der Verfahrenstechnik entnommen werden.

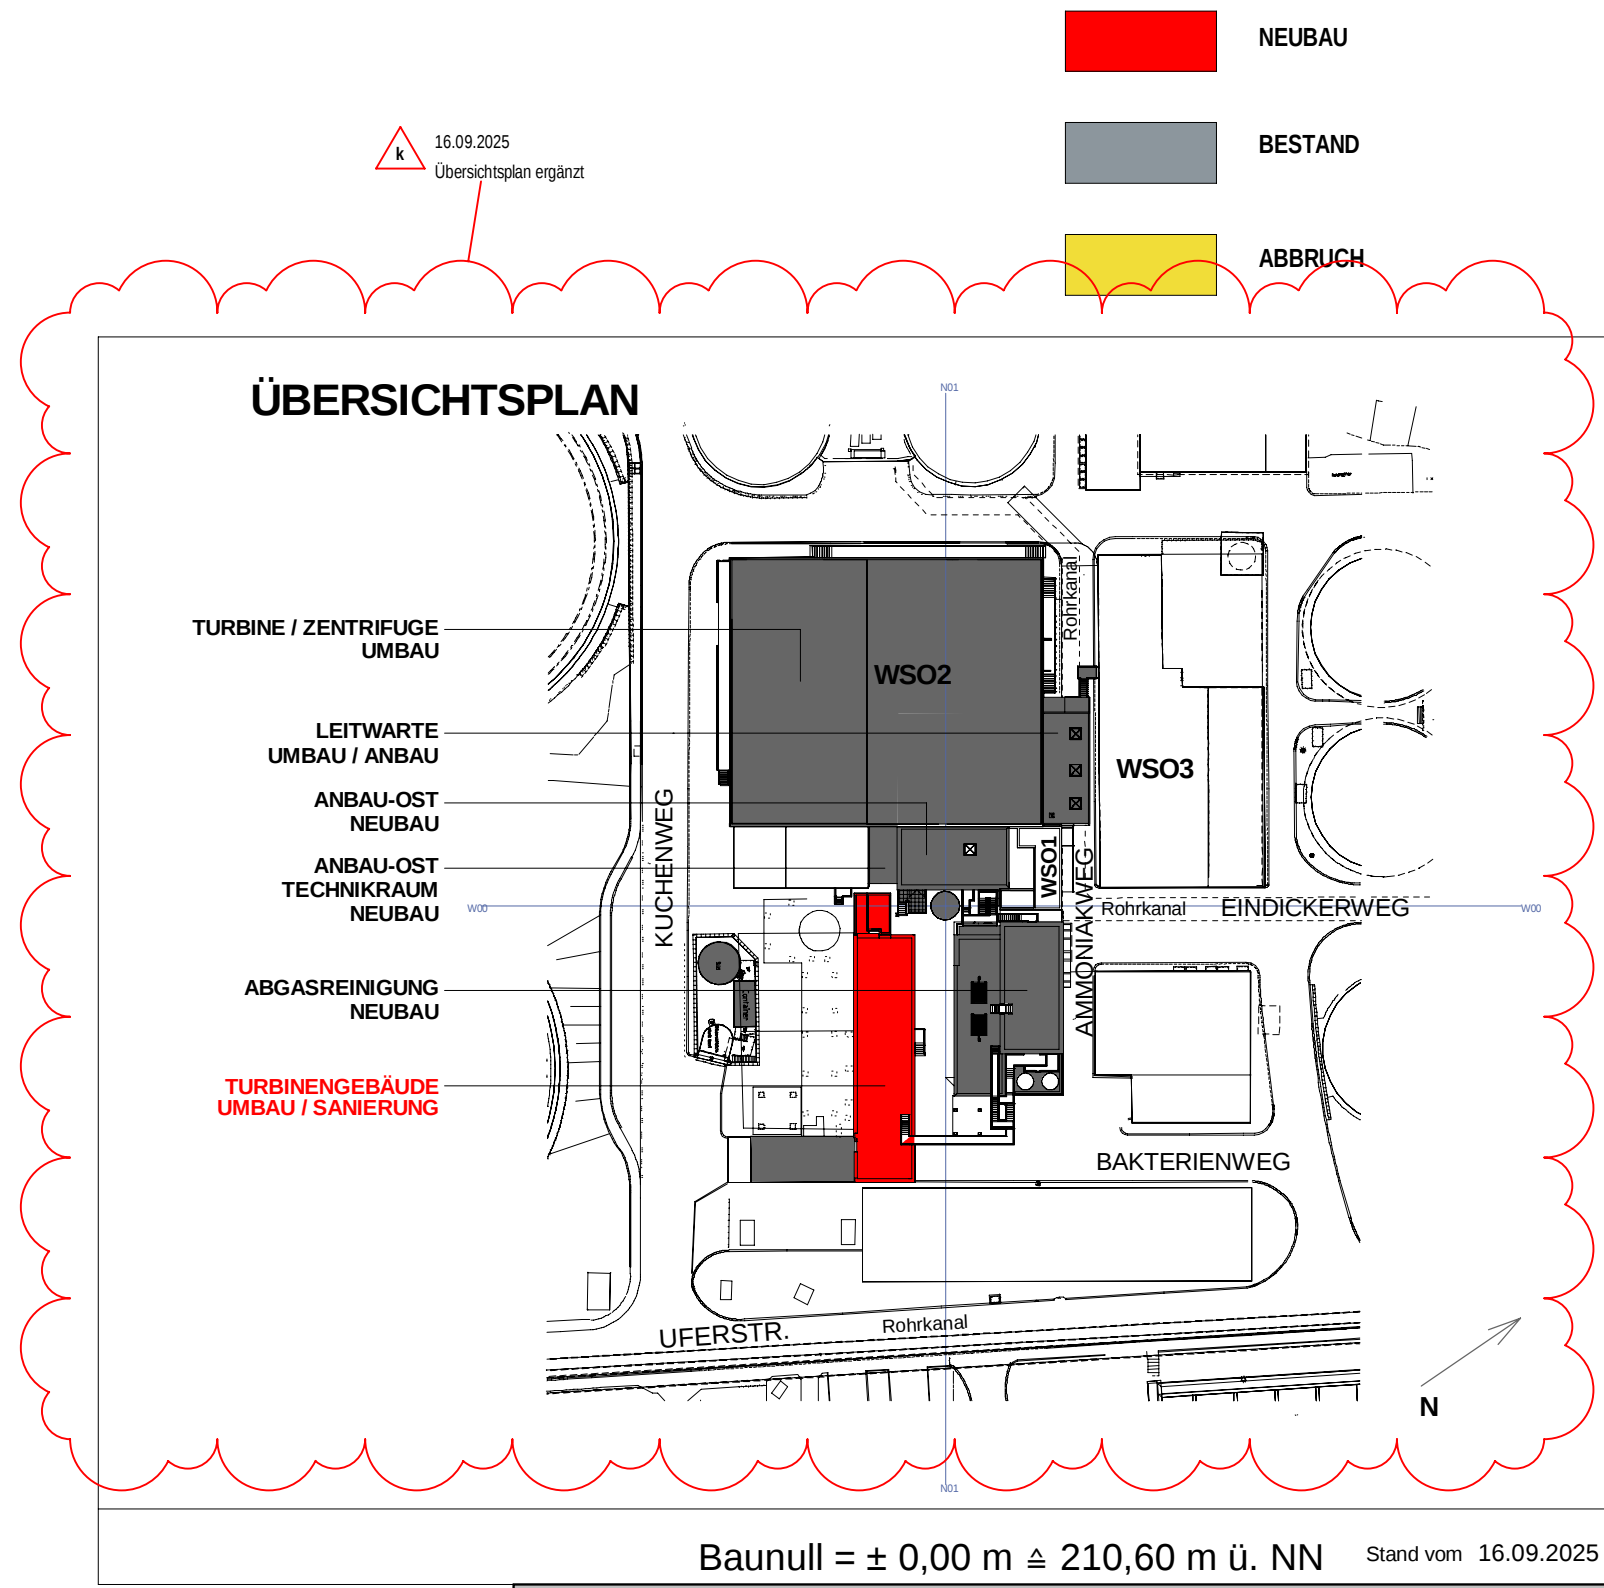

- OK - Oberkante
- UK - Unterkante
- OKFF - Oberkante Fertigfußboden
- OKRF - Oberkante Rohboden
- WD - Wandsdurchbruch
- DD - Deckendurchbruch
- ZBV - zur besonderen Verwendung
- BW - Brandwand
- RWA - Rauchwärmeabzug
- F - Feuerwiderstandsklasse
- vorh. - vorhanden
- Stg. - Steigung

- NEUBAU STAHLBETON
- NEUBAU DÄMMUNG WEICH
- NEUBAU DÄMMUNG HART
- NEUBAU MAUERWERK
- NEUBAU SANDFÜLLUNG
- NEUBAU HOLZBOHLE
- NEUBAU PUTZ
- NEUBAU GITTERROST

REVISIONS- / ÄNDERUNGSWOLKEN

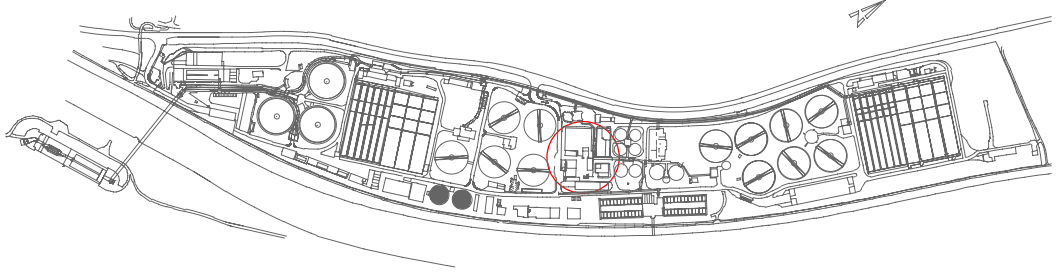Ausführungsplanung			
Übersicht			
			
Bauherr	Landeshauptstadt Stuttgart Tiefbauamt Eigenbetrieb Stadtentwässerung		
Klärwerk	Hauptklärwerk Mühlhausen		
Bauvorhaben	Ertüchtigung WSO2		
Projekt-Nr.	1.12.6280.000.000		Vergabe-Einheit (VE): 710
Gegenstand der Darstellung			
Ausführungsplanung Turbine Detailplanung			
Maßstab	Blatt	Plan Nr. (Büro)	Büro / Firma
Wie angezeigt	A1	FBICQUE	 wandschneider + partner ingenieurgesellschaft mbh Büro: 17 20095 Hamburg phone: +49 40 70 70 80 900 fax: +49 40 70 70 80 903 Fiedler Beck Ingenieure AG Büro: 17 20095 Hamburg Tel.: +49 40 688 60 79 0 Mail: info@fbi.de
Stahlsorten			
Expositionsklasse			
Betonfestigkeit			
Zementart	CAD-Quellprogramm		gezeichnet / geprüft (Datum, Name)
Zementmenge	Revit 2021		16.09.2025/ SK/ DG
Betondeckung			
Prüfung in statischer und konstruktiver Hinsicht	Index	Datum	Art der Änderung
	k	16.09.2025	Übersichtsplan ergänzt
	i	28.08.2025	Vorabzug Hinweis ergänzt
	b	07.03.2024	Legende ergänzt, Hinweise entfernt
Prüfung auf Übereinstimmung mit der Objektplanung (Kollisionsprüfung)	Anerkannt		
		Datum	Unterschrift
	66-6		
	66-6.1		
Fachtechnische Prüfung	66-6.2		
	66-6.3		
	66-6.5		
	66-6.33		
Erster Betriebsleiter	SES - Plannummer		Index
	6 2 8 0 7 1 0 5 3 0 9 1 k		

Maße in m, cm

