
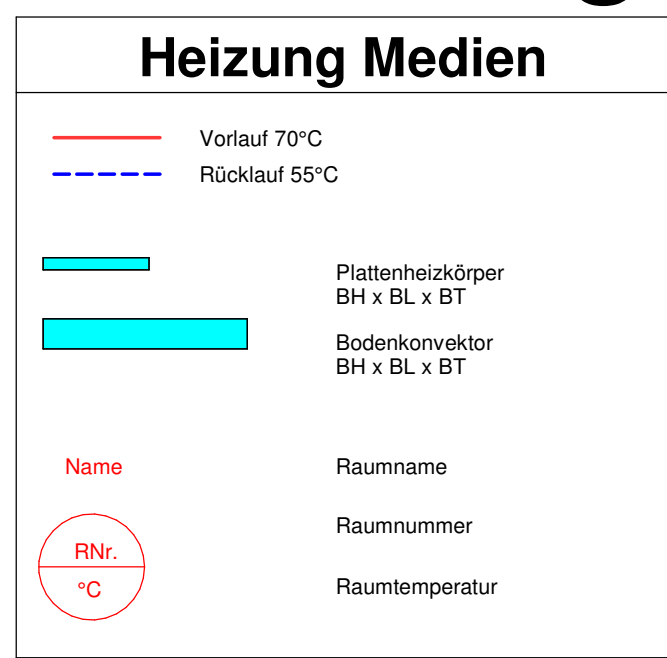
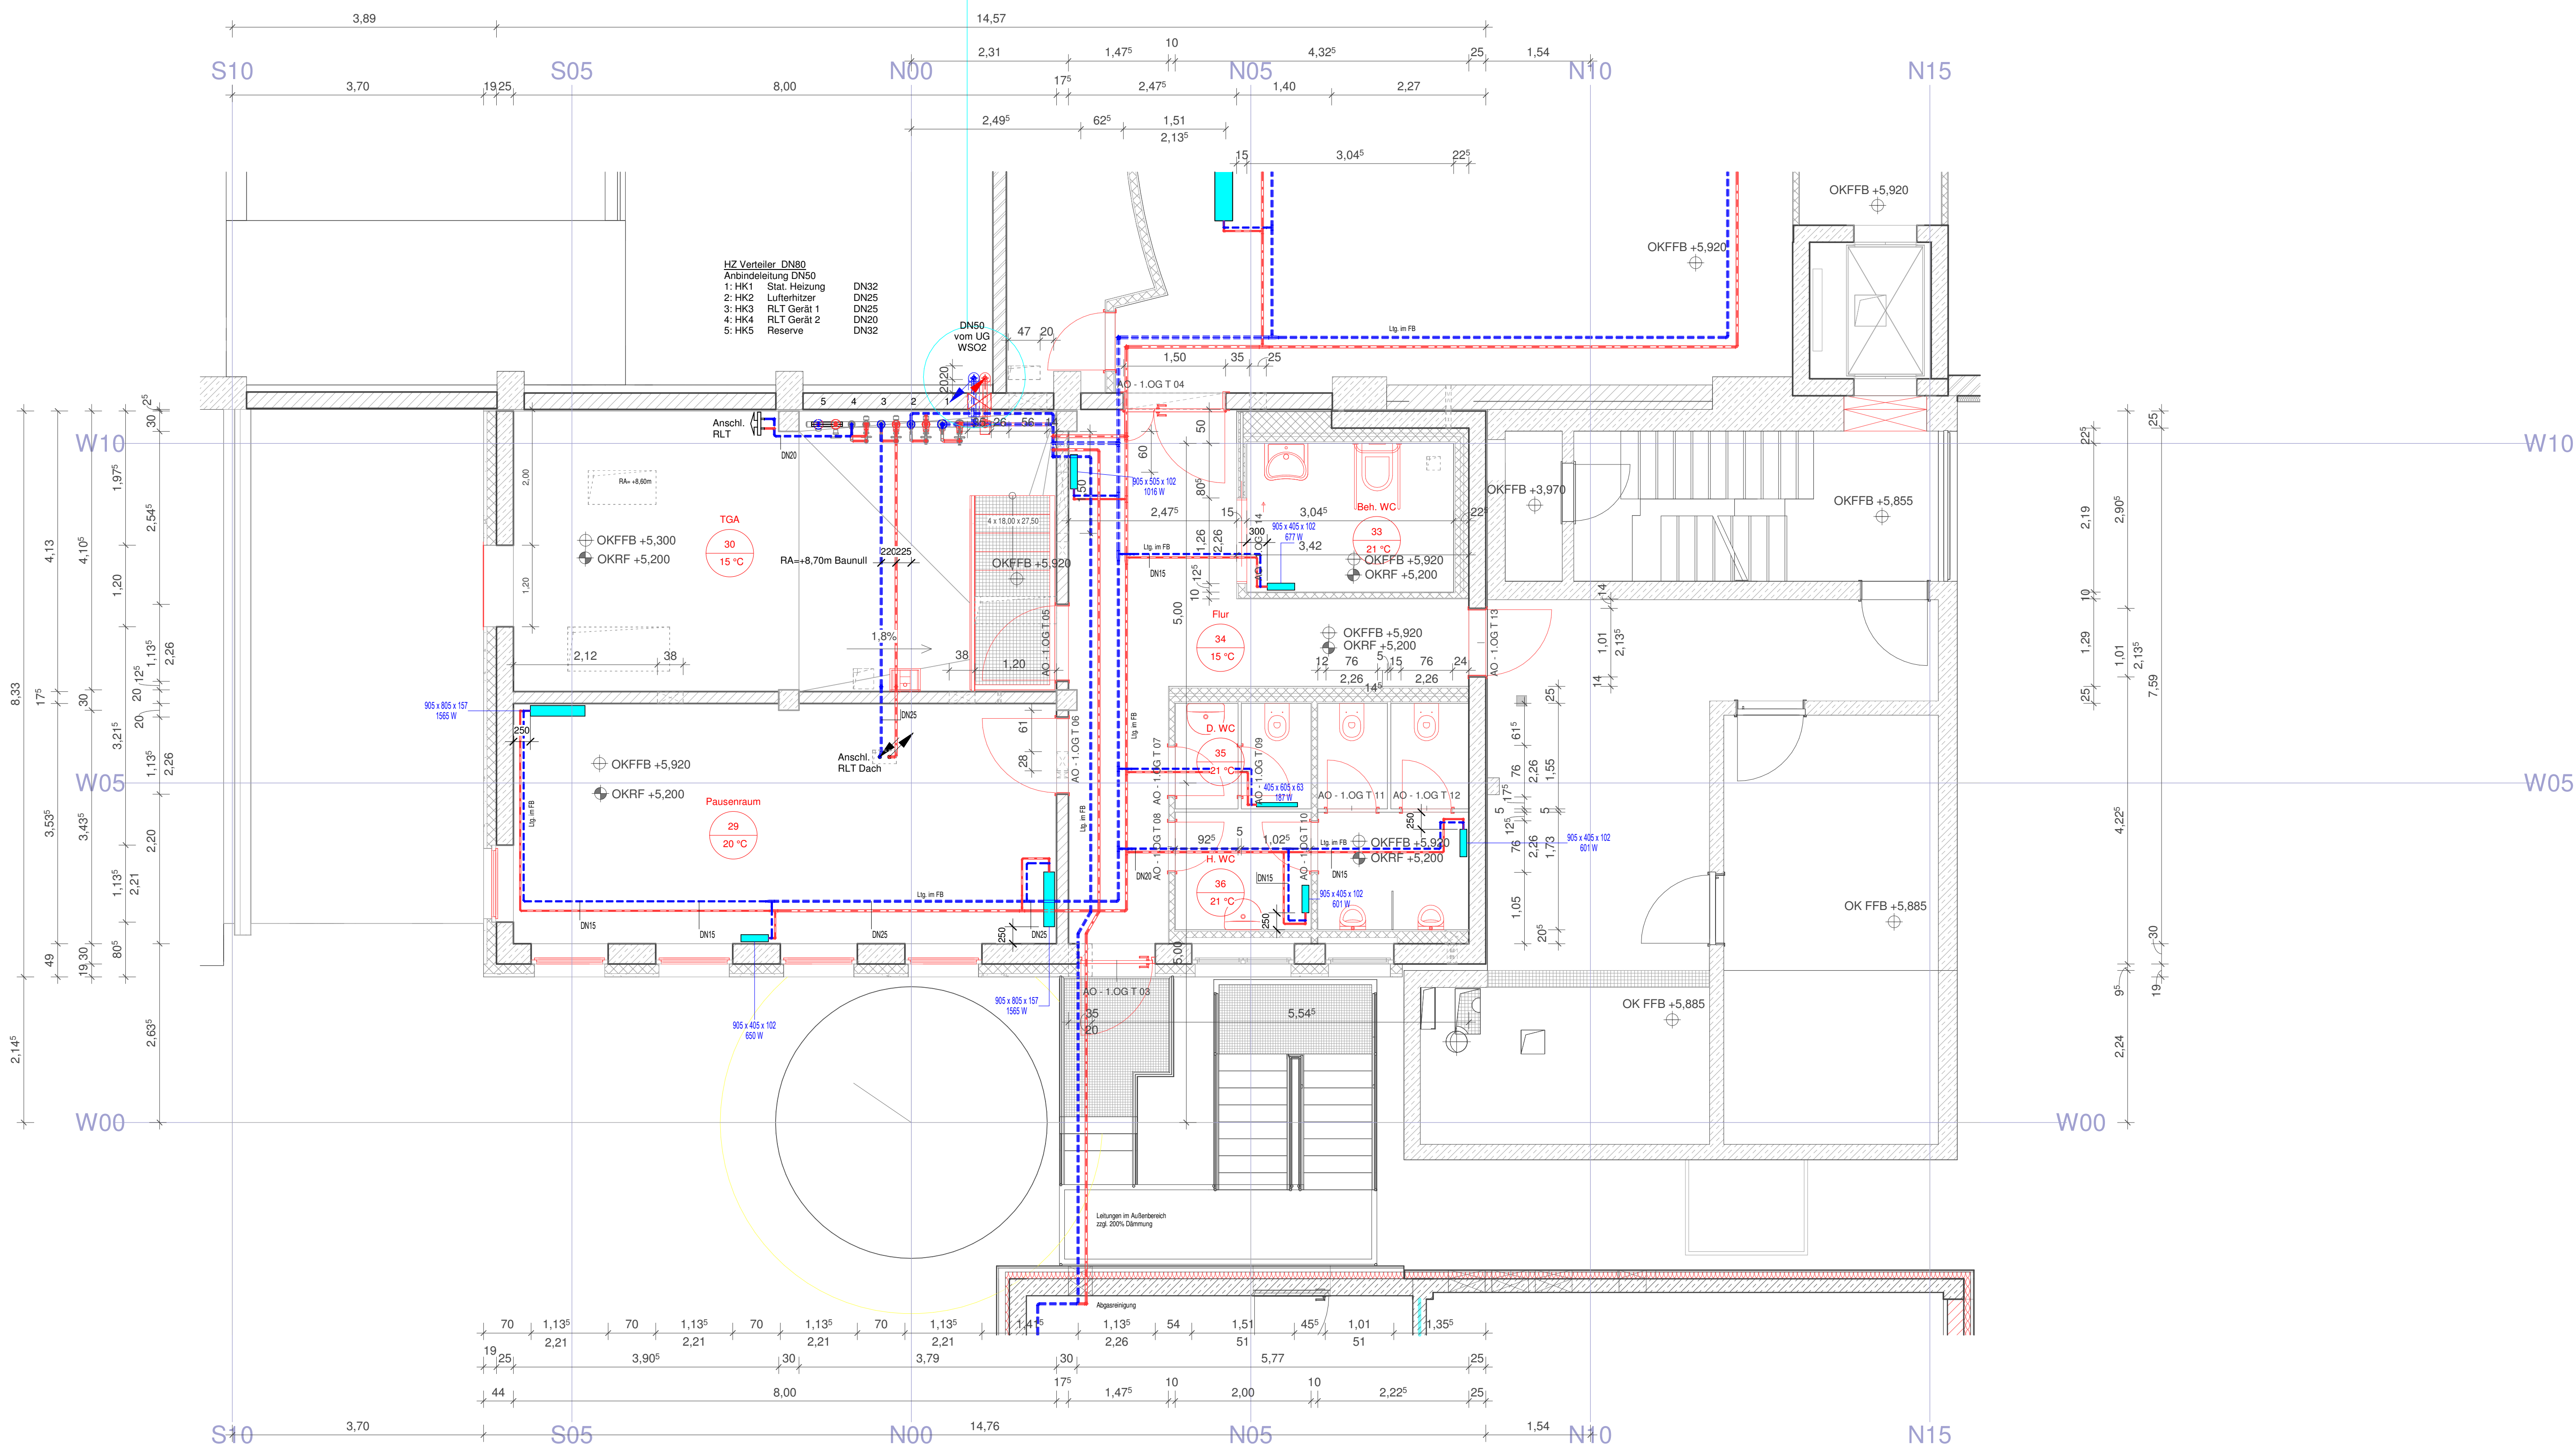
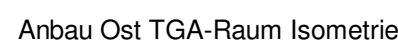


| Anlagen-Norden | Kompaß-Norden |
|----------------|---------------|

Stand vom 26.01.2026

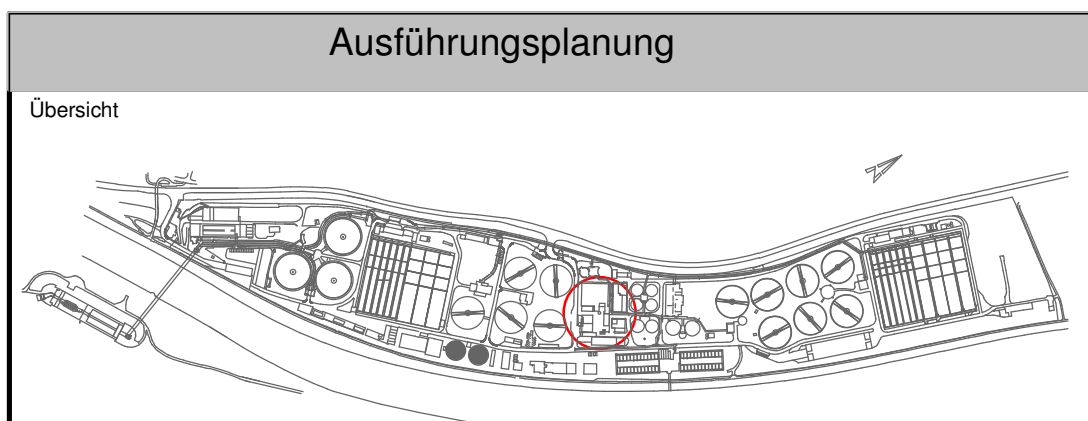

|             |                                                                         |
|-------------|-------------------------------------------------------------------------|
| Bauherr     | Landeshauptstadt Stuttgart<br>Tiefbauamt Eigenbetrieb Stadtentwässerung |
| Klärwerk    | Hauptklärwerk Mühlhausen                                                |
| Bauvorhaben | Ertüchtigung WSO2                                                       |

|             |                   |                           |
|-------------|-------------------|---------------------------|
| Projekt-Nr. | I.12.6280.000.000 | Vergabe-Einheit (VE): 710 |
|-------------|-------------------|---------------------------|

Gegenstand der Darstellung  
Ausführungsplanung  
Anbau Ost TGA- und Pausenraum\_Gewerk  
Heizung

|         |       |                 |   |
|---------|-------|-----------------|---|
| Maßstab | Blatt | Plan Nr. (Büro) | Büro / Firma   |

|                   |  |   |
|-------------------|--|---|
| Stahlsorten       |  |  <b>Fiedler Bock Ingenieure AG</b><br>Burchardstr. 17<br>20095 Hamburg<br>Tel. +49 40 688 60 79 0<br>Mail: info@fbi.de |
| Expositionsklasse |  |   |
| Betonfestigkeit   |  |   |

|              |  |                  |                                    |
|--------------|--|------------------|------------------------------------|
| Zementart    |  | CAD-Quesprogramm | gezeichnet / geprüft (Datum, Name) |
| Zementmenge  |  | Revit 2023       | 02.10.2020/ IF/ JH                 |
| Betondeckung |  |                  |                                    |

| Hinweis | Bezeichnung | Prozent der Ausführung        |
|---------|-------------|-------------------------------|
| a       | 19.02.21    | Aktueller Grundriss           |
| b       | 06.04.23    | Anp. gem. Planungsfortschritt |
| c       | 08.01.22    | Anp. gem. PM50.7, 1. Aufl.    |


|                                     |           |  |  |
|-------------------------------------|-----------|--|--|
|                                     | d         |  |  |
|                                     | e         |  |  |
| Prüfung auf Übereinstimmung mit der | Anerkannt |  |  |

| Objektskizze (Punktskizze) | Datum | Unterschrift |
|----------------------------|-------|--------------|
| 66-6                       |       |              |
| 66-6.1                     |       |              |

|                        |        |  |  |
|------------------------|--------|--|--|
|                        | 66-6.2 |  |  |
| Fachtechnische Prüfung | 66-6.3 |  |  |
|                        | 66-6.5 |  |  |
|                        |        |  |  |

|                       |  |  |  |
|-----------------------|--|--|--|
|                       |  |  |  |
| Erster Betriebsleiter |  |  |  |

|  |   |   |   |   |   |   |   |   |   |   |   |   |   |
|--|---|---|---|---|---|---|---|---|---|---|---|---|---|
|  | 6 | 2 | 8 | 0 | 7 | 1 | 0 | 5 | 5 | 1 | 3 | 4 | c |
|--|---|---|---|---|---|---|---|---|---|---|---|---|---|

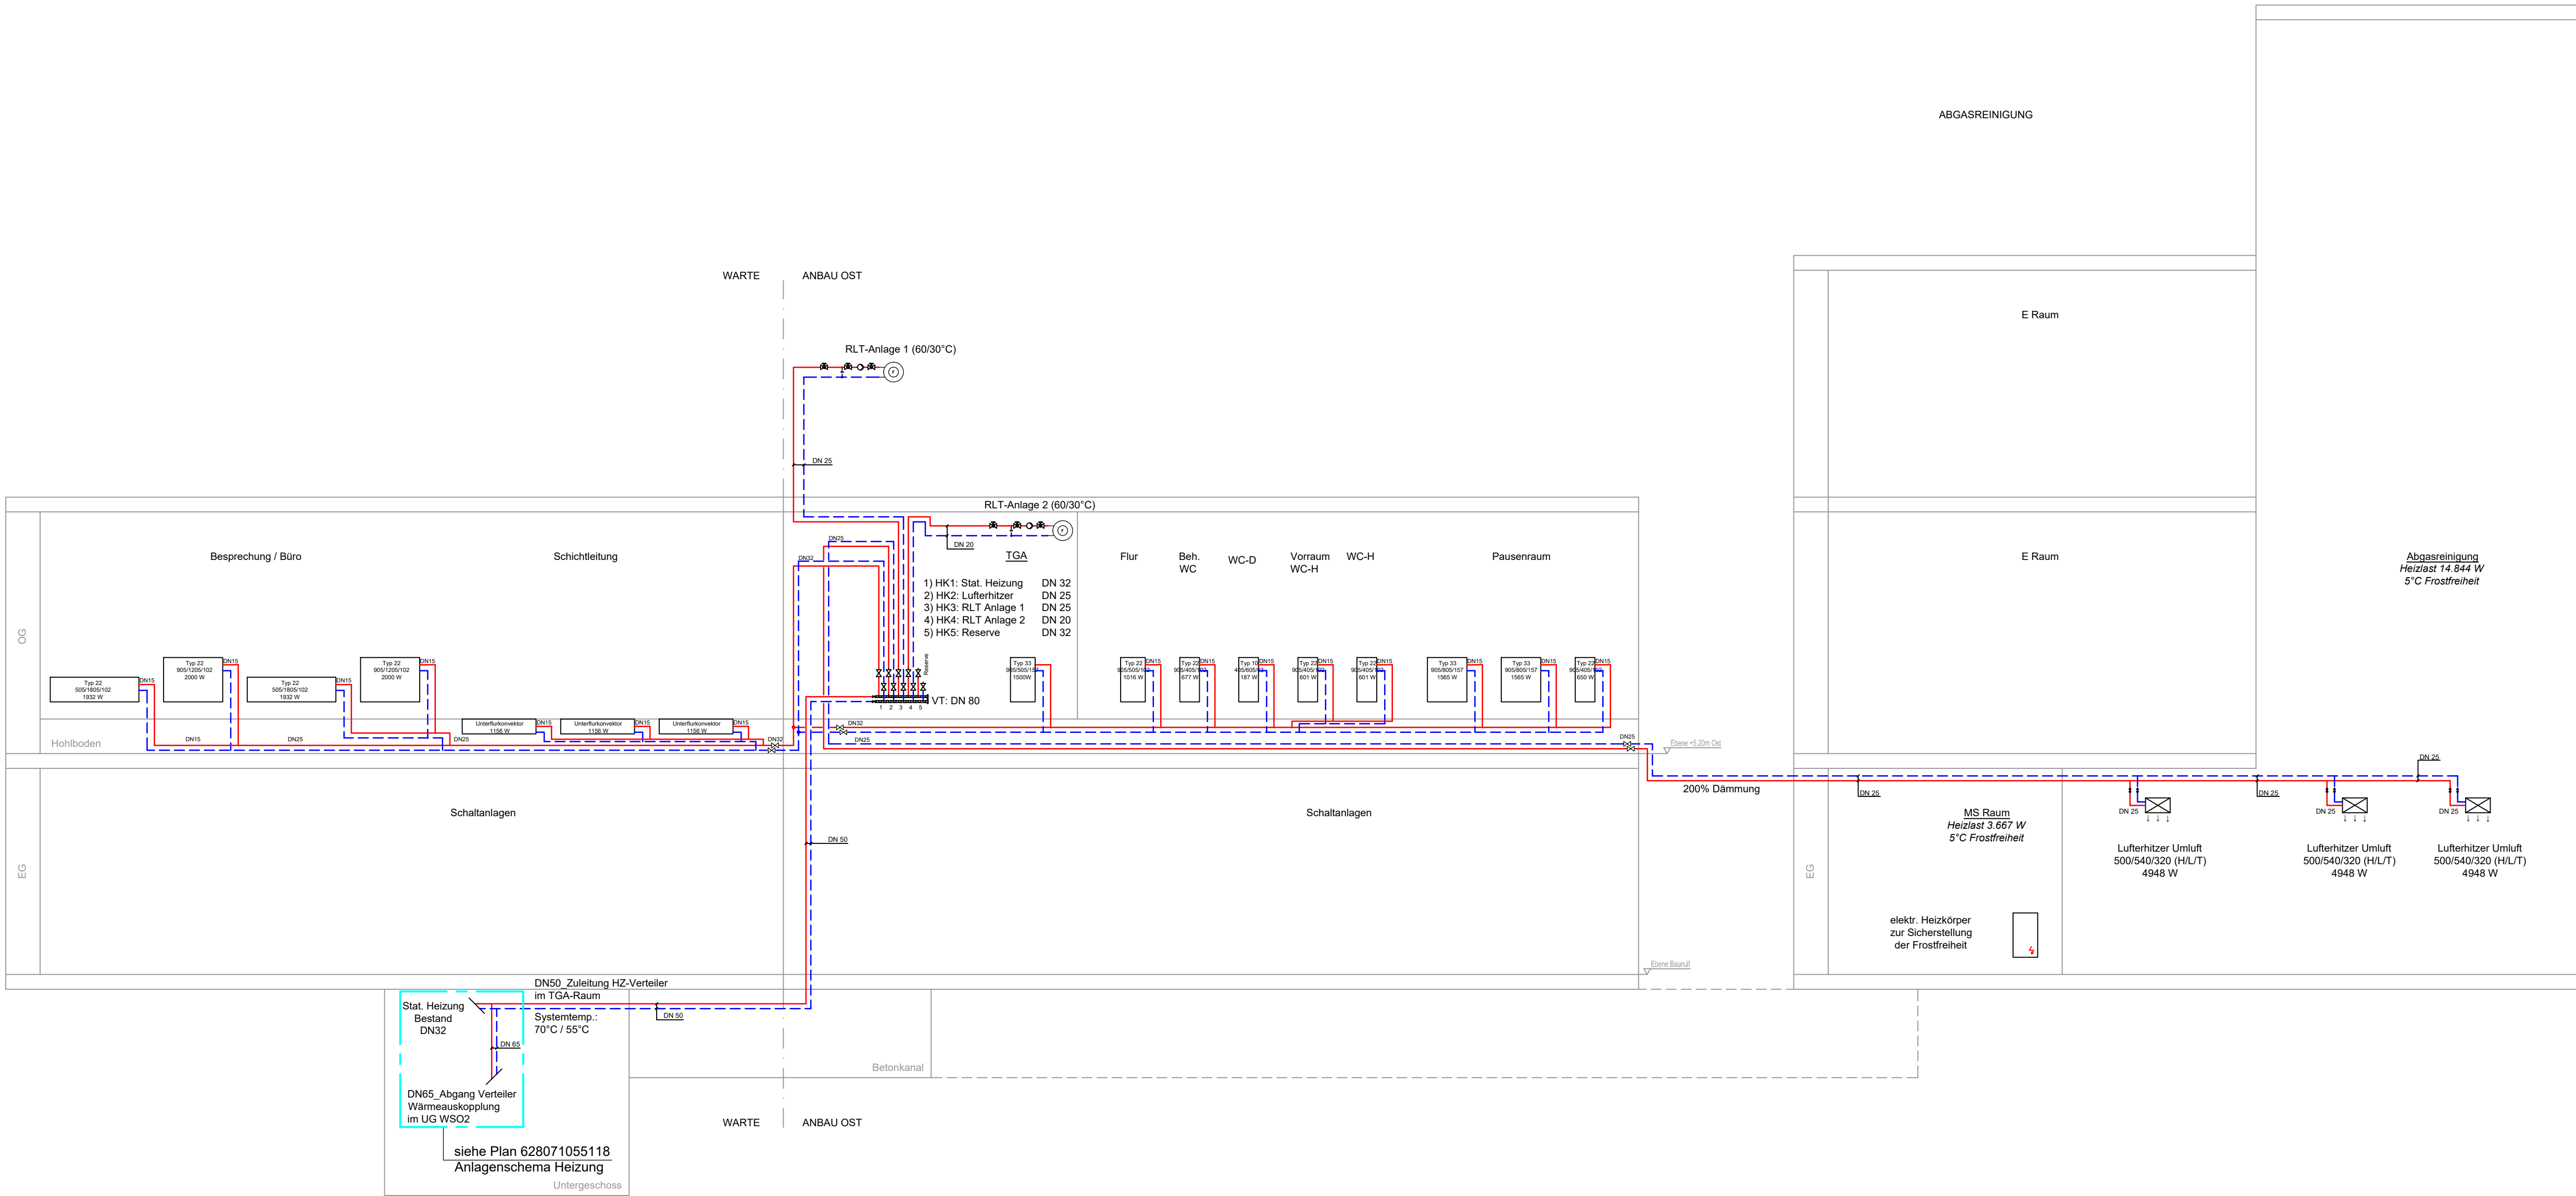


- LEGENDE HEIZUNG
- 3-Wege-Mischer
  - Absperrung
  - Ausdehnungsgefäß geschlossen
  - Differenzdruckventil 10 cm
  - Endkappe für Verteiler (klein)
  - Entleerung
  - Kessel
  - Kugel-Absperrventil
  - Manometer
  - Pumpe
  - Reguliertventil Heizkreisverteiler
  - Rücklaufverschraubung
  - Rückschlagklappe (Schwerkraftbremse)
  - Sicherheitsventil
  - Strangreguliertventil 10 cm
  - Thermostatventil (links)
  - Übergang Einspritzleitung
  - Verteiler (klein)
  - Verteilerabsperung (klein)
  - Verteilerleitung (klein)
  - Heizung Rücklauf
  - Heizung Vorlauf
  - Heizkörper 500/1000/100 (Bauhöhe/ Baulänge/ Bautiefe)

Voreinstellung der Ventile  
siehe Rohrnetzberechnung

Stand vom 23.01.2026

Ausführungsplanung

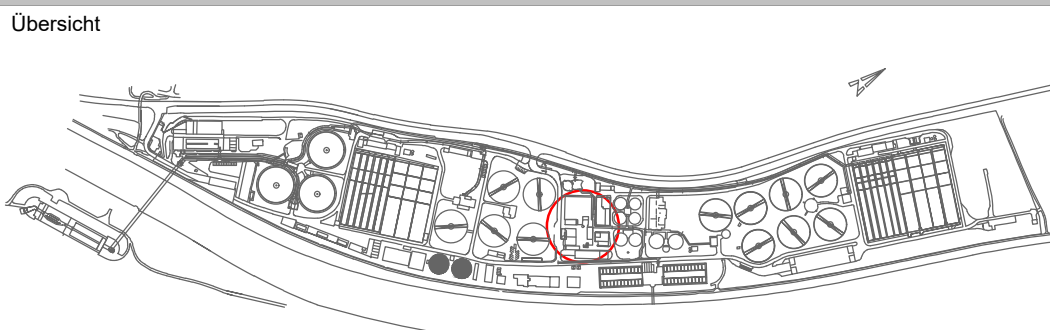

Bauherr: Landeshauptstadt Stuttgart  
Tiefbauamt Eigenbetrieb Stadtentwässerung  
Klärwerk: Hauptklärwerk Mühlhausen  
Bauvorhaben: Erhöhung WSO2




Projekt-Nr.: I.12.6280.000.000 Vergabe-Einheit (VE): 710

Strangschema Heizung



|                                                  |       |                 |                                       |
|--------------------------------------------------|-------|-----------------|---------------------------------------|
| Maßstab                                          | Blatt | Plan Nr. (Büro) | Büro / Firma                          |
| ohne                                             | A1    | FBI 1721        |                                       |
| Stahlsorten                                      |       |                 |                                       |
| Expositionsklasse                                |       |                 |                                       |
| Betonfestigkeit                                  |       |                 |                                       |
| Zementart                                        |       |                 |                                       |
| Zementmenge                                      |       |                 |                                       |
| Betondeckung                                     |       |                 |                                       |
| Prüfung in statischer und konstruktiver Hinsicht | Index | Datum           | Art der Änderung                      |
|                                                  | a     | 19.02.21        | HZK Pausenraum                        |
|                                                  | b     | 04.04.23        | Anpassung gem. Planungsfortschritt    |
|                                                  | c     | 23.01.26        | Schnittstelle im UG ang., DIM ergänzt |
|                                                  | d     |                 |                                       |
|                                                  | e     |                 |                                       |



|                                                                       |           |              |  |
|-----------------------------------------------------------------------|-----------|--------------|--|
| Prüfung auf Übereinstimmung mit der Objektplanung (Kollisionsprüfung) | Anerkannt |              |  |
|                                                                       | Datum     | Unterschrift |  |
| 66-6                                                                  |           |              |  |
| 66-6.1                                                                |           |              |  |
| 66-6.2                                                                |           |              |  |
| 66-6.3                                                                |           |              |  |
| 66-6.5                                                                |           |              |  |
| 66-6.33                                                               |           |              |  |



|                       |                         |       |
|-----------------------|-------------------------|-------|
| Erster Betriebsleiter | SES - Plannummer        | Index |
|                       | 6 2 8 0 7 1 0 5 1 3 7 c |       |

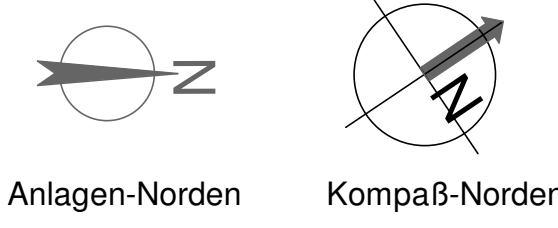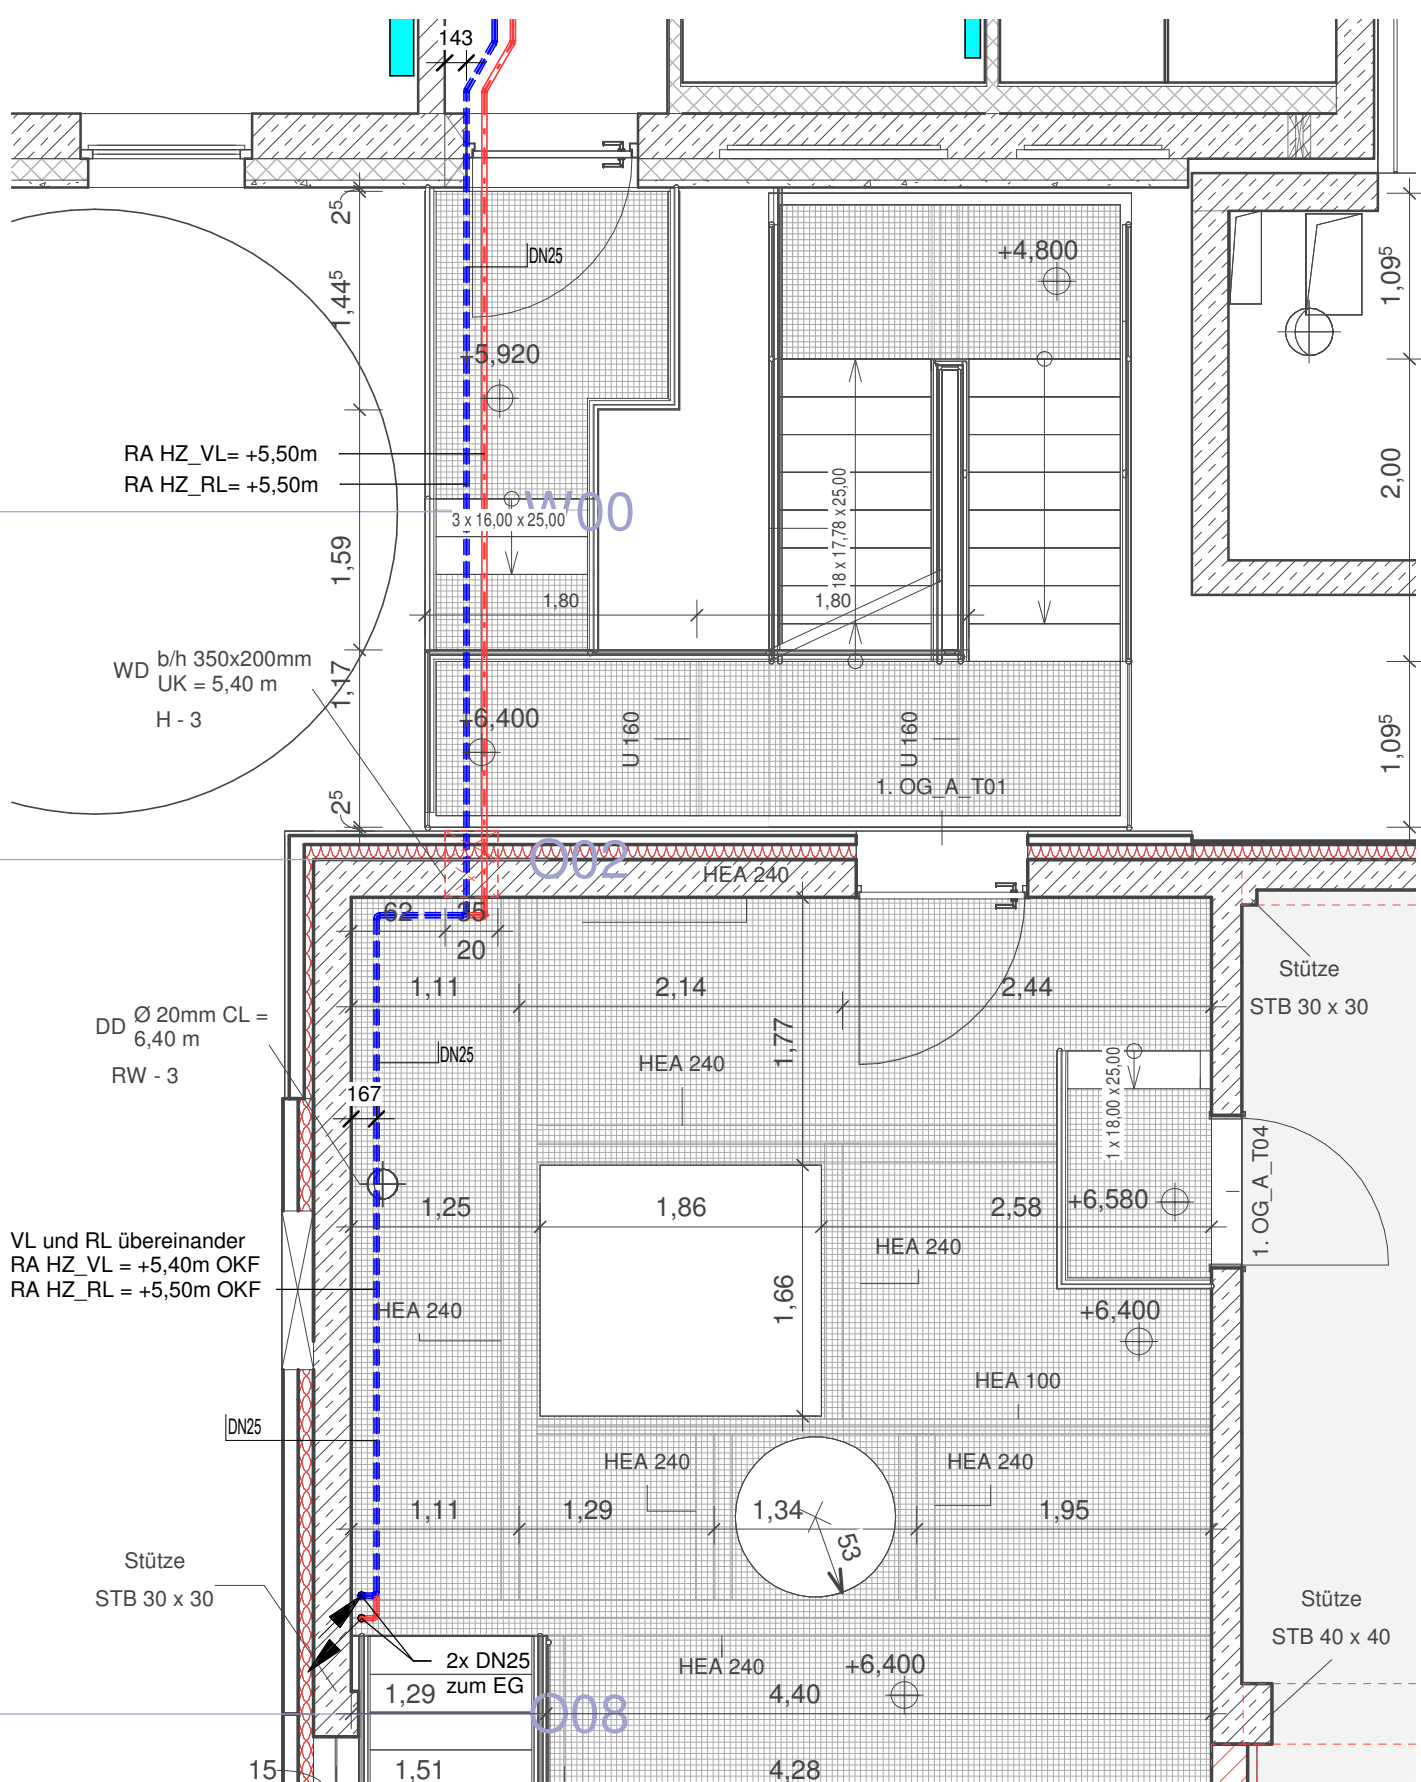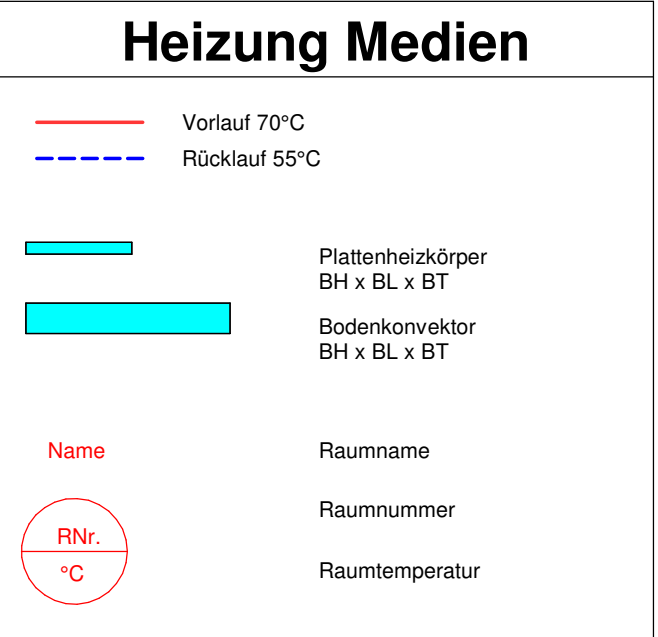

| Ausführungsplanung                                                                     |                                                                         |                                    |   |
|----------------------------------------------------------------------------------------|-------------------------------------------------------------------------|------------------------------------|---|
| Übersicht                                                                              |                                                                         |                                    |   |
|                                                                                        |                                                                         |                                    |   |
| Bauherr                                                                                | Landeshauptstadt Stuttgart<br>Tiefbauamt Eigenbetrieb Stadtentwässerung |                                    |   |
| Klärwerk                                                                               | Hauptklärwerk Mühlhausen                                                |                                    |   |
| Bauvorhaben                                                                            | Ertüchtigung WSO2                                                       |                                    |   |
| Projekt-Nr.                                                                            | 1.12.6280.000.000                                                       | Vergabe-Einheit (VE): 710          |   |
| Gegenstand der Darstellung                                                             |                                                                         |                                    |   |
| Ausführungsplanung<br>Neubau-Abgasreinigung<br>Erdgeschoss Schwerbau/Leichtbau, Gewerk |                                                                         |                                    |   |
| Maßstab                                                                                | Blatt                                                                   | Plan-Nr. (Blatt)                   | Büro / Firma   |
| Stahlsorten                                                                            | Expositionsklasse                                                       | Bezeichnung                        | gezeichnet / geprüft (Datum, Name)   |
|                                                                                        |                                                                         |                                    |   |
| Zeichner                                                                               | CAD-Quellprogramm                                                       | Revisi                             | gezeichnet / geprüft (Datum, Name)   |
|                                                                                        |                                                                         |                                    |   |
| Zeichner                                                                               | Revisi                                                                  | gezeichnet / geprüft (Datum, Name) |   |
|                                                                                        |                                                                         |                                    |   |
| Bezeichnung                                                                            | Revisi                                                                  | gezeichnet / geprüft (Datum, Name) |   |
|                                                                                        |                                                                         |                                    |   |
| Prüfung in statischer und konstruktiver Hinsicht                                       | Index                                                                   | Datum                              | Art der Änderung   |
|                                                                                        | a                                                                       | 19.02.21                           | Aktueller Grundriss   |
|                                                                                        | b                                                                       | 04.04.23                           | Anp. gem. Planungsfortschritt   |
|                                                                                        | c                                                                       |                                    |   |
|                                                                                        | d                                                                       |                                    |   |
|                                                                                        | e                                                                       |                                    |   |
| Prüfung auf Übereinstimmung mit der Objektplanung (Kollisionsprüfung)                  | Anerkannt                                                               |                                    |   |
|                                                                                        | Datum                                                                   | Unterschrift                       |   |
|                                                                                        | 66-6                                                                    |                                    |   |
|                                                                                        | 66-6.1                                                                  |                                    |   |
|                                                                                        | 66-6.2                                                                  |                                    |   |
|                                                                                        | 66-6.3                                                                  |                                    |   |
|                                                                                        | 66-6.5                                                                  |                                    |   |
|                                                                                        | 66-6.33                                                                 |                                    |   |
| Erster Betriebsleiter                                                                  | SES-Plannummer                                                          | Index                              |   |
|                                                                                        | 6280710551536                                                           |                                    |   |

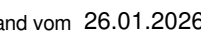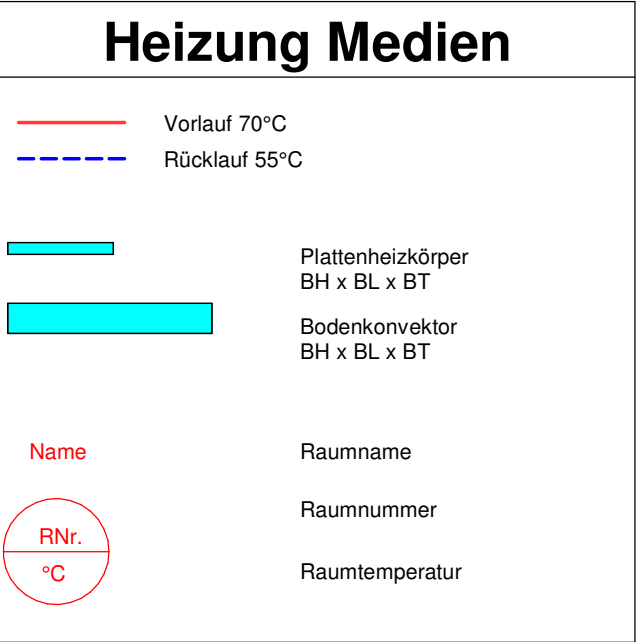

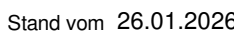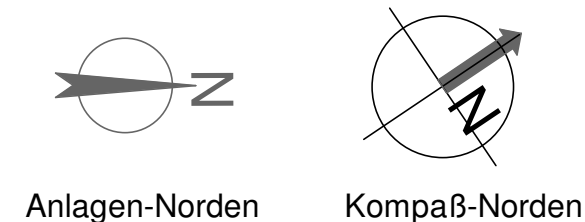

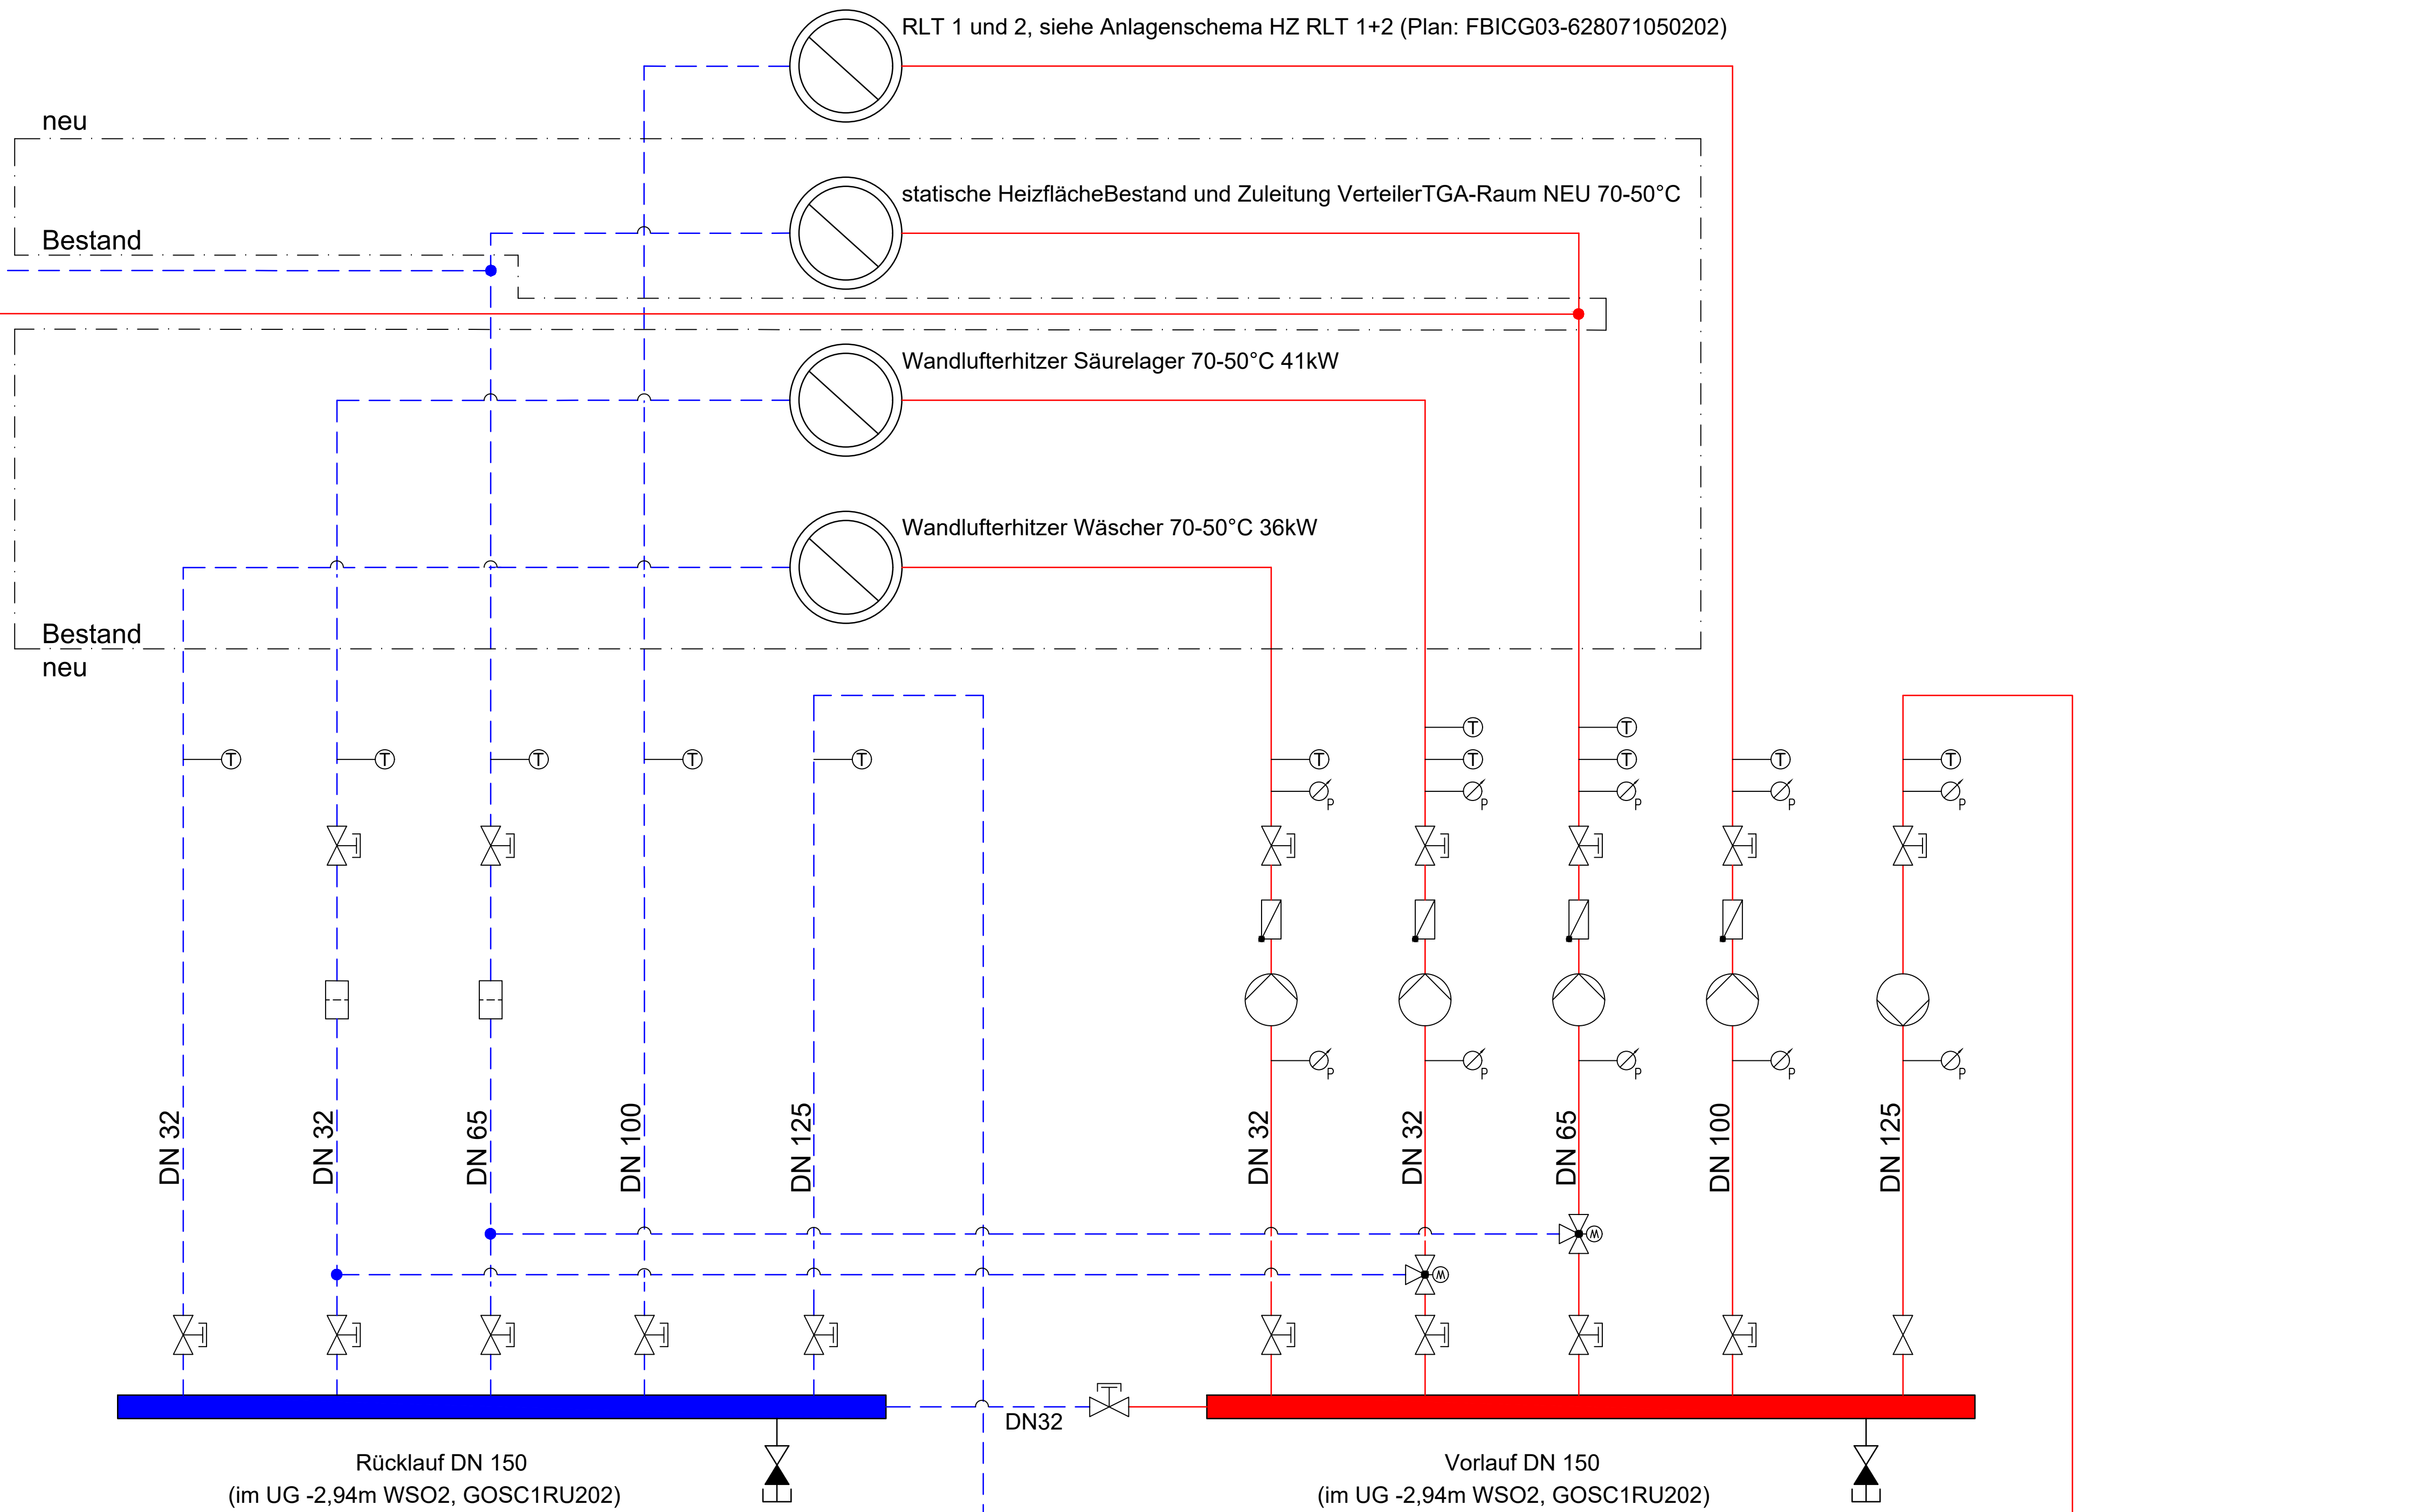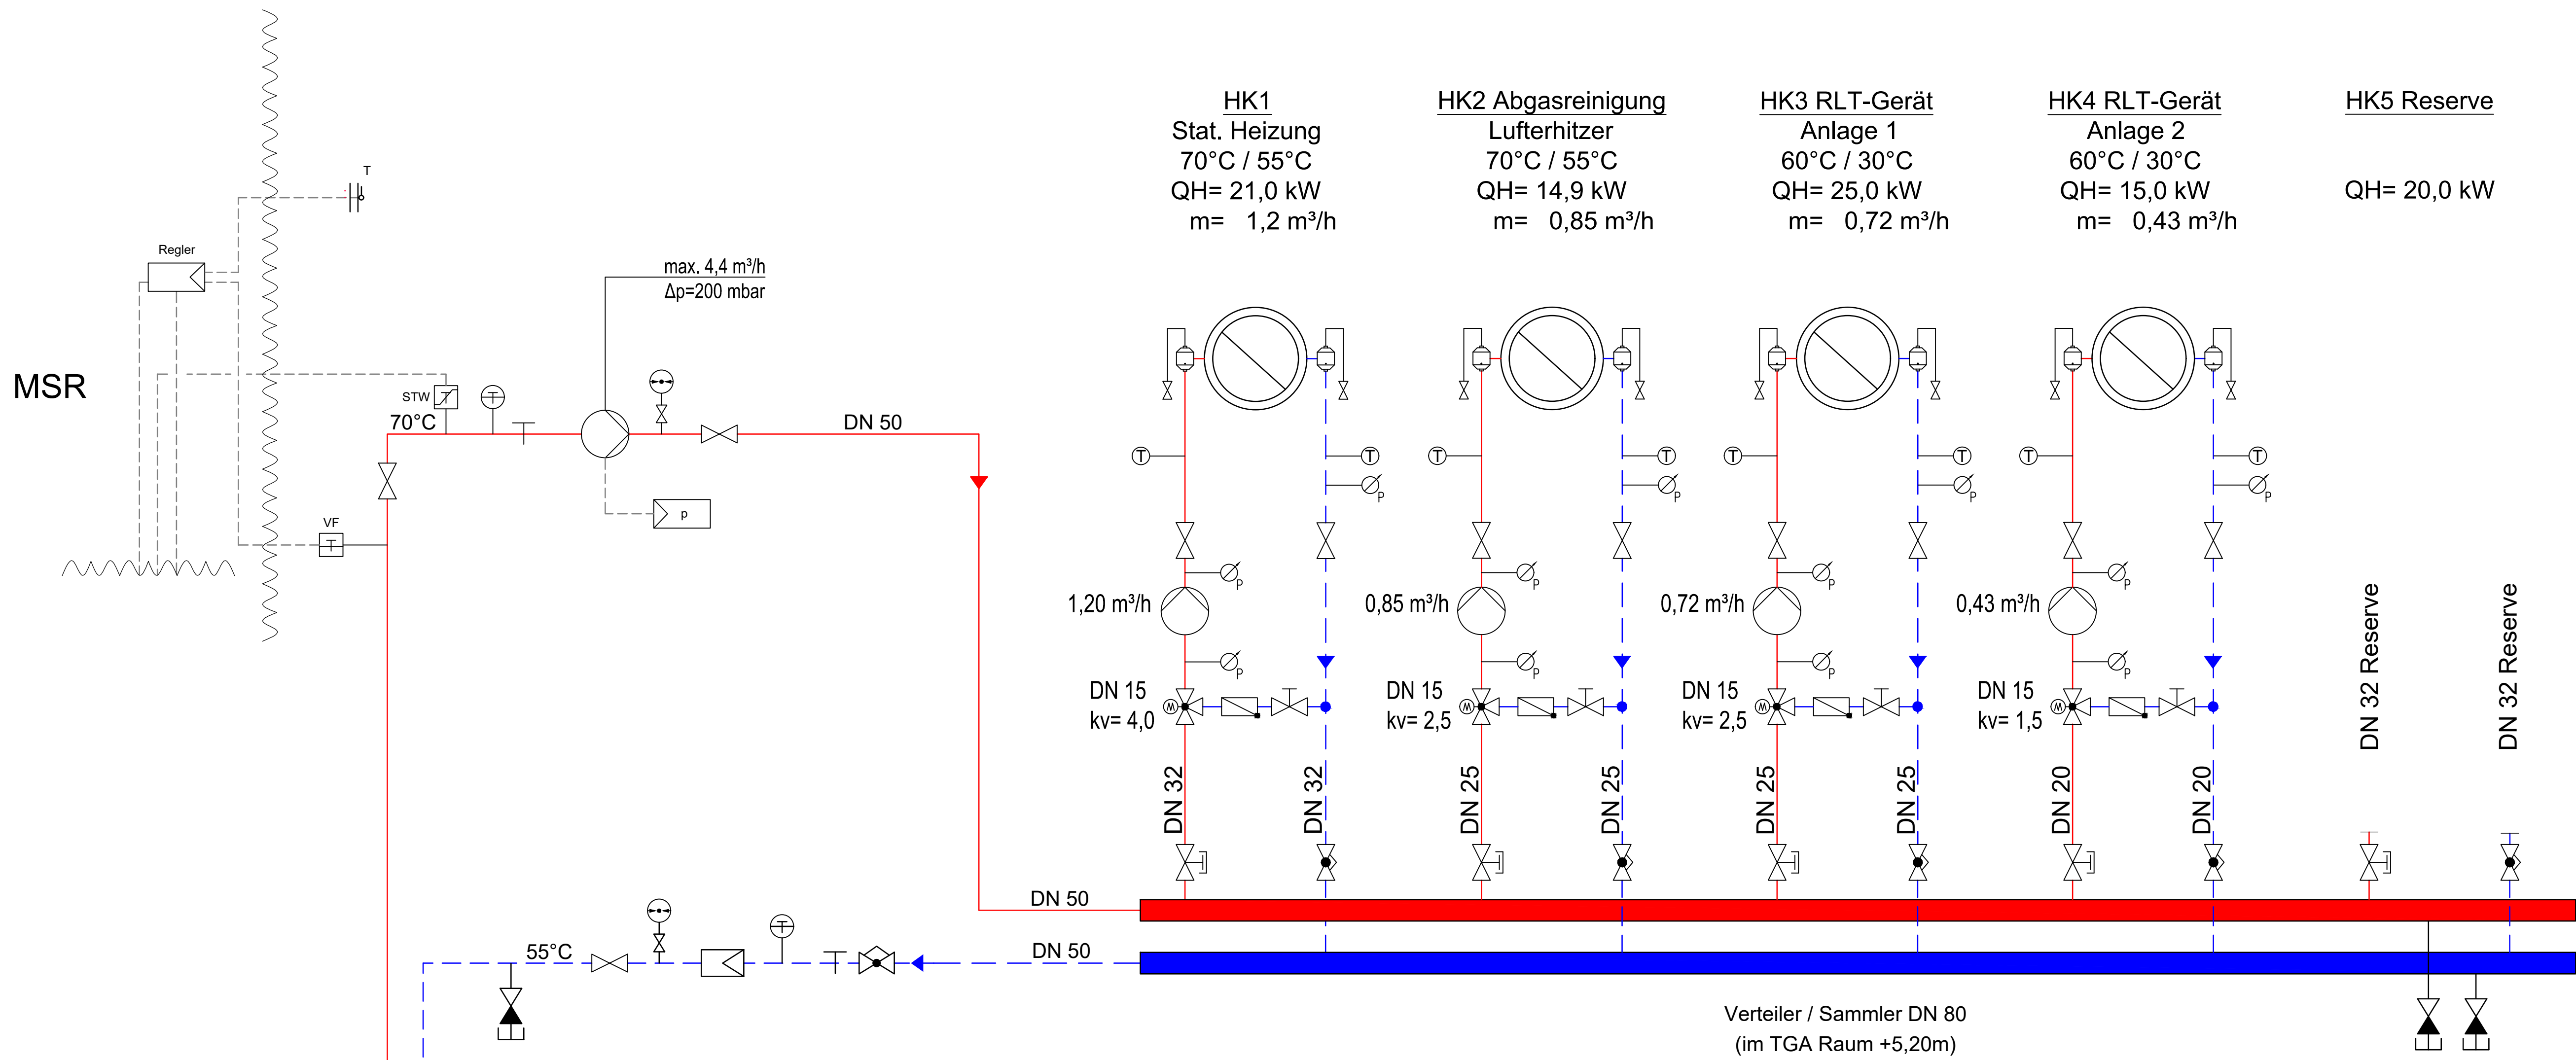

- LEGENDE
- Vorlauf Heizung
  - Rücklauf Heizung
  - Gasleitung
  - Trinkwasser kalt
  - Trinkwasser warm
  - Trinkwasser Zirkulation
  - Ventil
  - Kugelhahn
  - Regelventil
  - Ventil mit Handantrieb
  - Rückschlagklappe
  - Pumpe
  - Entleerung
  - Schwimmventil
  - Motorventil
  - Dreiswege-Motorventil
  - Rückflussverhinderer
  - Motorventil m. Entleerung
  - Schmutzfänger
  - Filter
  - Rohtrenner
  - Wasserzähler
  - Wärmemengenzähler
  - Ecksicherheitsventil
  - Druckminderer
  - Manometer
  - Thermometer
  - Außentemperaturfühler
  - Regler
  - Temperaturfühler

Stand vom 14.06.2024

### Ausführungsplanung

Übersicht

Bauherr: Landeshauptstadt Stuttgart  
Tiefbauamt Eigenbetrieb Stadientwässerung  
Hauptklärwerk Mühlhausen  
Ertüchtigung WSO2

Projekt-Nr.: I.12.6280.000.000  
Vergabe-Einheit (VE):

Gegenstand der Darstellung: Anlagenschema Heizung

| Maßstab | Blatt | Plan-Nr. (Blatt) | Büro / Firma   |
|---------|-------|------------------|---|
| ohne    | A0    | FBI 1721         | Wandschneider + Partner<br>Büro: 70372 Stuttgart<br>Telefon: +49 7141 70 30 00<br>Fax: +49 7141 70 30 00<br>E-Mail: info@wsn.de<br>www.wandschneider.de |

| Stationsnr. | Expositionsfläche | Betonfestigkeit | Zementart | Zementmenge | Betondeckung |
|-------------|-------------------|-----------------|-----------|-------------|--------------|
|             |                   |                 |           |             |              |

| Index | Datum      | gezeichnet / geprüft (Datum, Name) | Änderung                      |
|-------|------------|------------------------------------|-------------------------------|
| a     | 30.04.2019 | IF / AB                            | Lufttöpfe ergänzt             |
| b     | 04.04.2023 |                                    | Anp. gem. Planungsfortschritt |
| c     | 14.06.2024 |                                    | HZ-Verteiler UG WSO2 ergänzt  |

Prüfung auf Übereinstimmung mit der Objektplanung (Kollisionsprüfung)

| Anerkannt |              |
|-----------|--------------|
| Datum     | Unterschrift |
| 66-6      |              |
| 66-6.1    |              |
| 66-6.2    |              |
| 66-6.3    |              |
| 66-6.5    |              |
| 66-4.3    |              |
| 66-5      |              |

Fachtechnische Prüfung

| Anerkannt |              |
|-----------|--------------|
| Datum     | Unterschrift |
| 66-6      |              |
| 66-6.1    |              |
| 66-6.2    |              |
| 66-6.3    |              |
| 66-6.5    |              |
| 66-4.3    |              |
| 66-5      |              |

Erster Betriebsleiter

| SES-Planummer             | Index |
|---------------------------|-------|
| 6 2 8 0 7 1 0 3 5 1 1 8 c |       |