


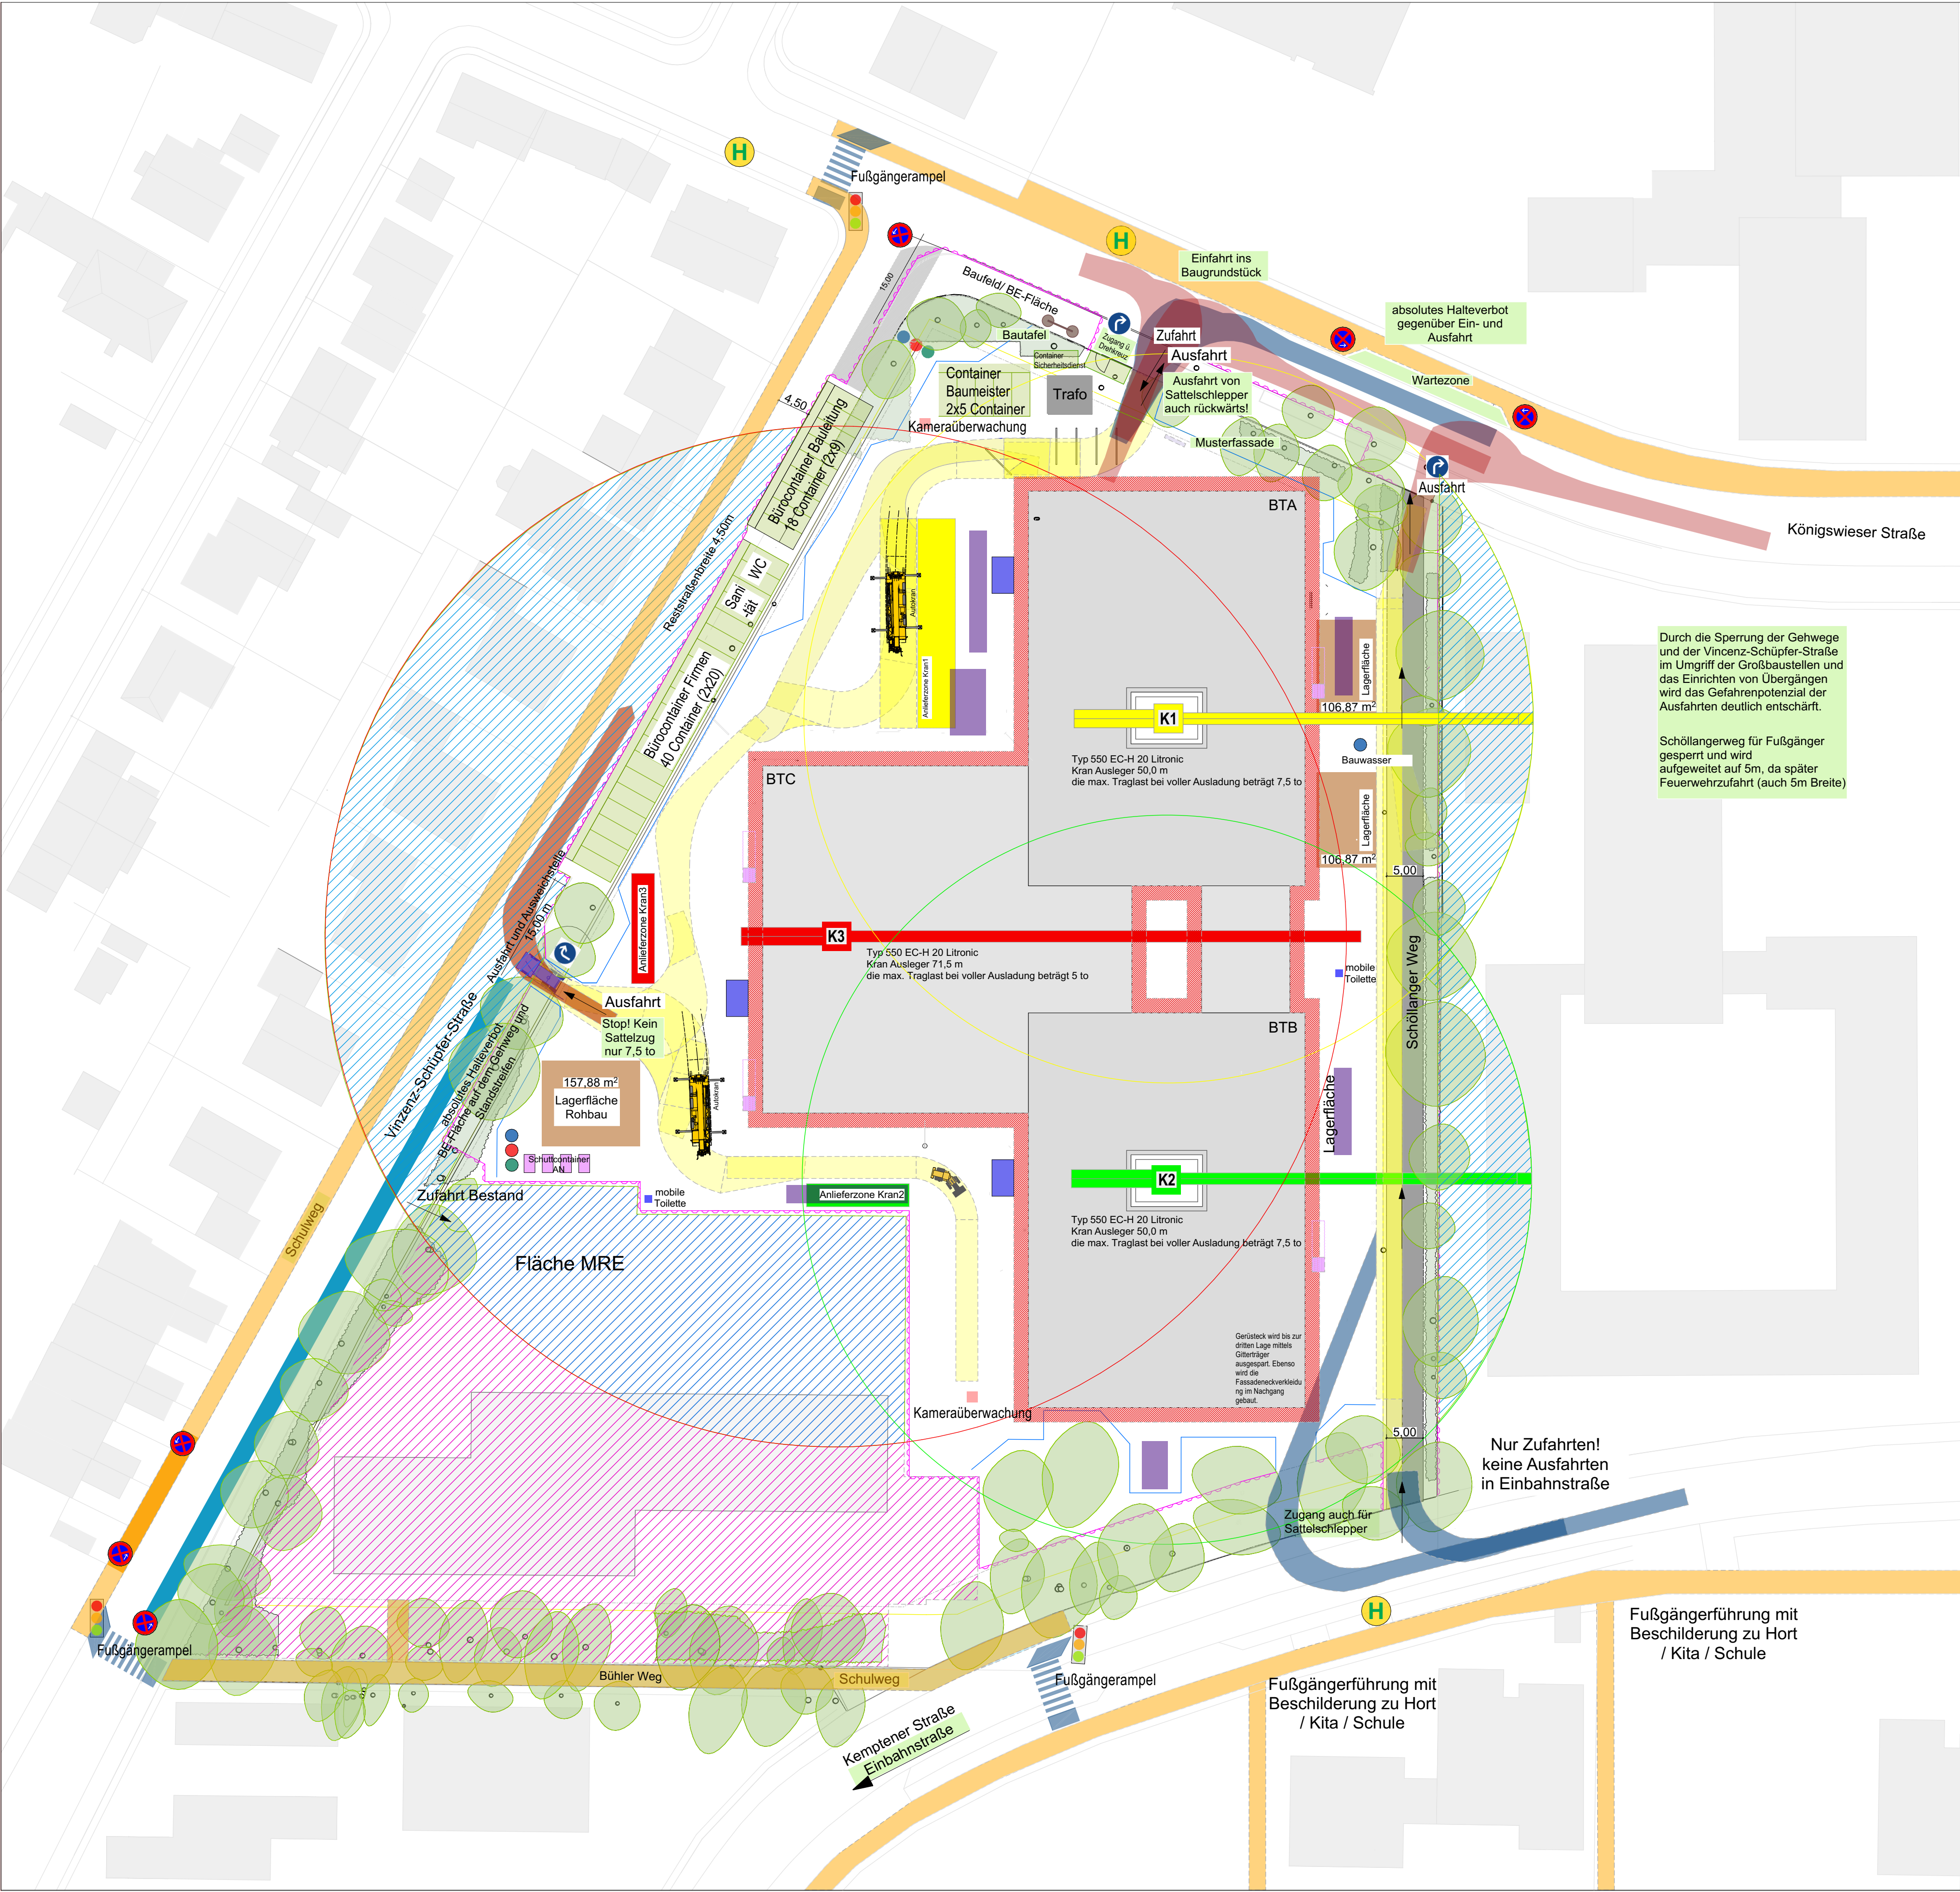

Legende

Bauwasser

Baustrom

Abwasser

öffentlicher Raum

Bauzaun

Verkehrswege

Bushaltestelle

Lagerfläche

lastfreie Überschwenkung

Baumschutzzaun

Kran - 60/ 70 m Schwenkradius

Schulweg

gefällter Baum

LKW Frequenz

Ein- und Ausfahrt Baufeld

Gesamt:

20 LKW im Durchschnitt je Tag / max. 30 LKW

Zufahrt Schöllanger Weg / Ausfahrt Königswieser Straße

8 LKW im Durchschnitt je Tag / max. 11 LKW

Zufahrt Königswieser Straße / Ausfahrt Vincenz - Schüpfer Straße

10LKW im Durchschnitt je Tag / max. 15 LKW

Zufahrt Königswieser Straße / Ausfahrt Königswieser Straße (rückwärts)

2 LKW im Durchschnitt je Tag / max. 4 LKW

KOEN - Baustelleneinrichtungsplan
Grund- und Mittelschule Königswieserstraße
81475 München
Maßstab 1:500

Stand Plan B
Phase 2
Fassaden-/ Dacharbeiten
und Gerüst
ab 03/26