


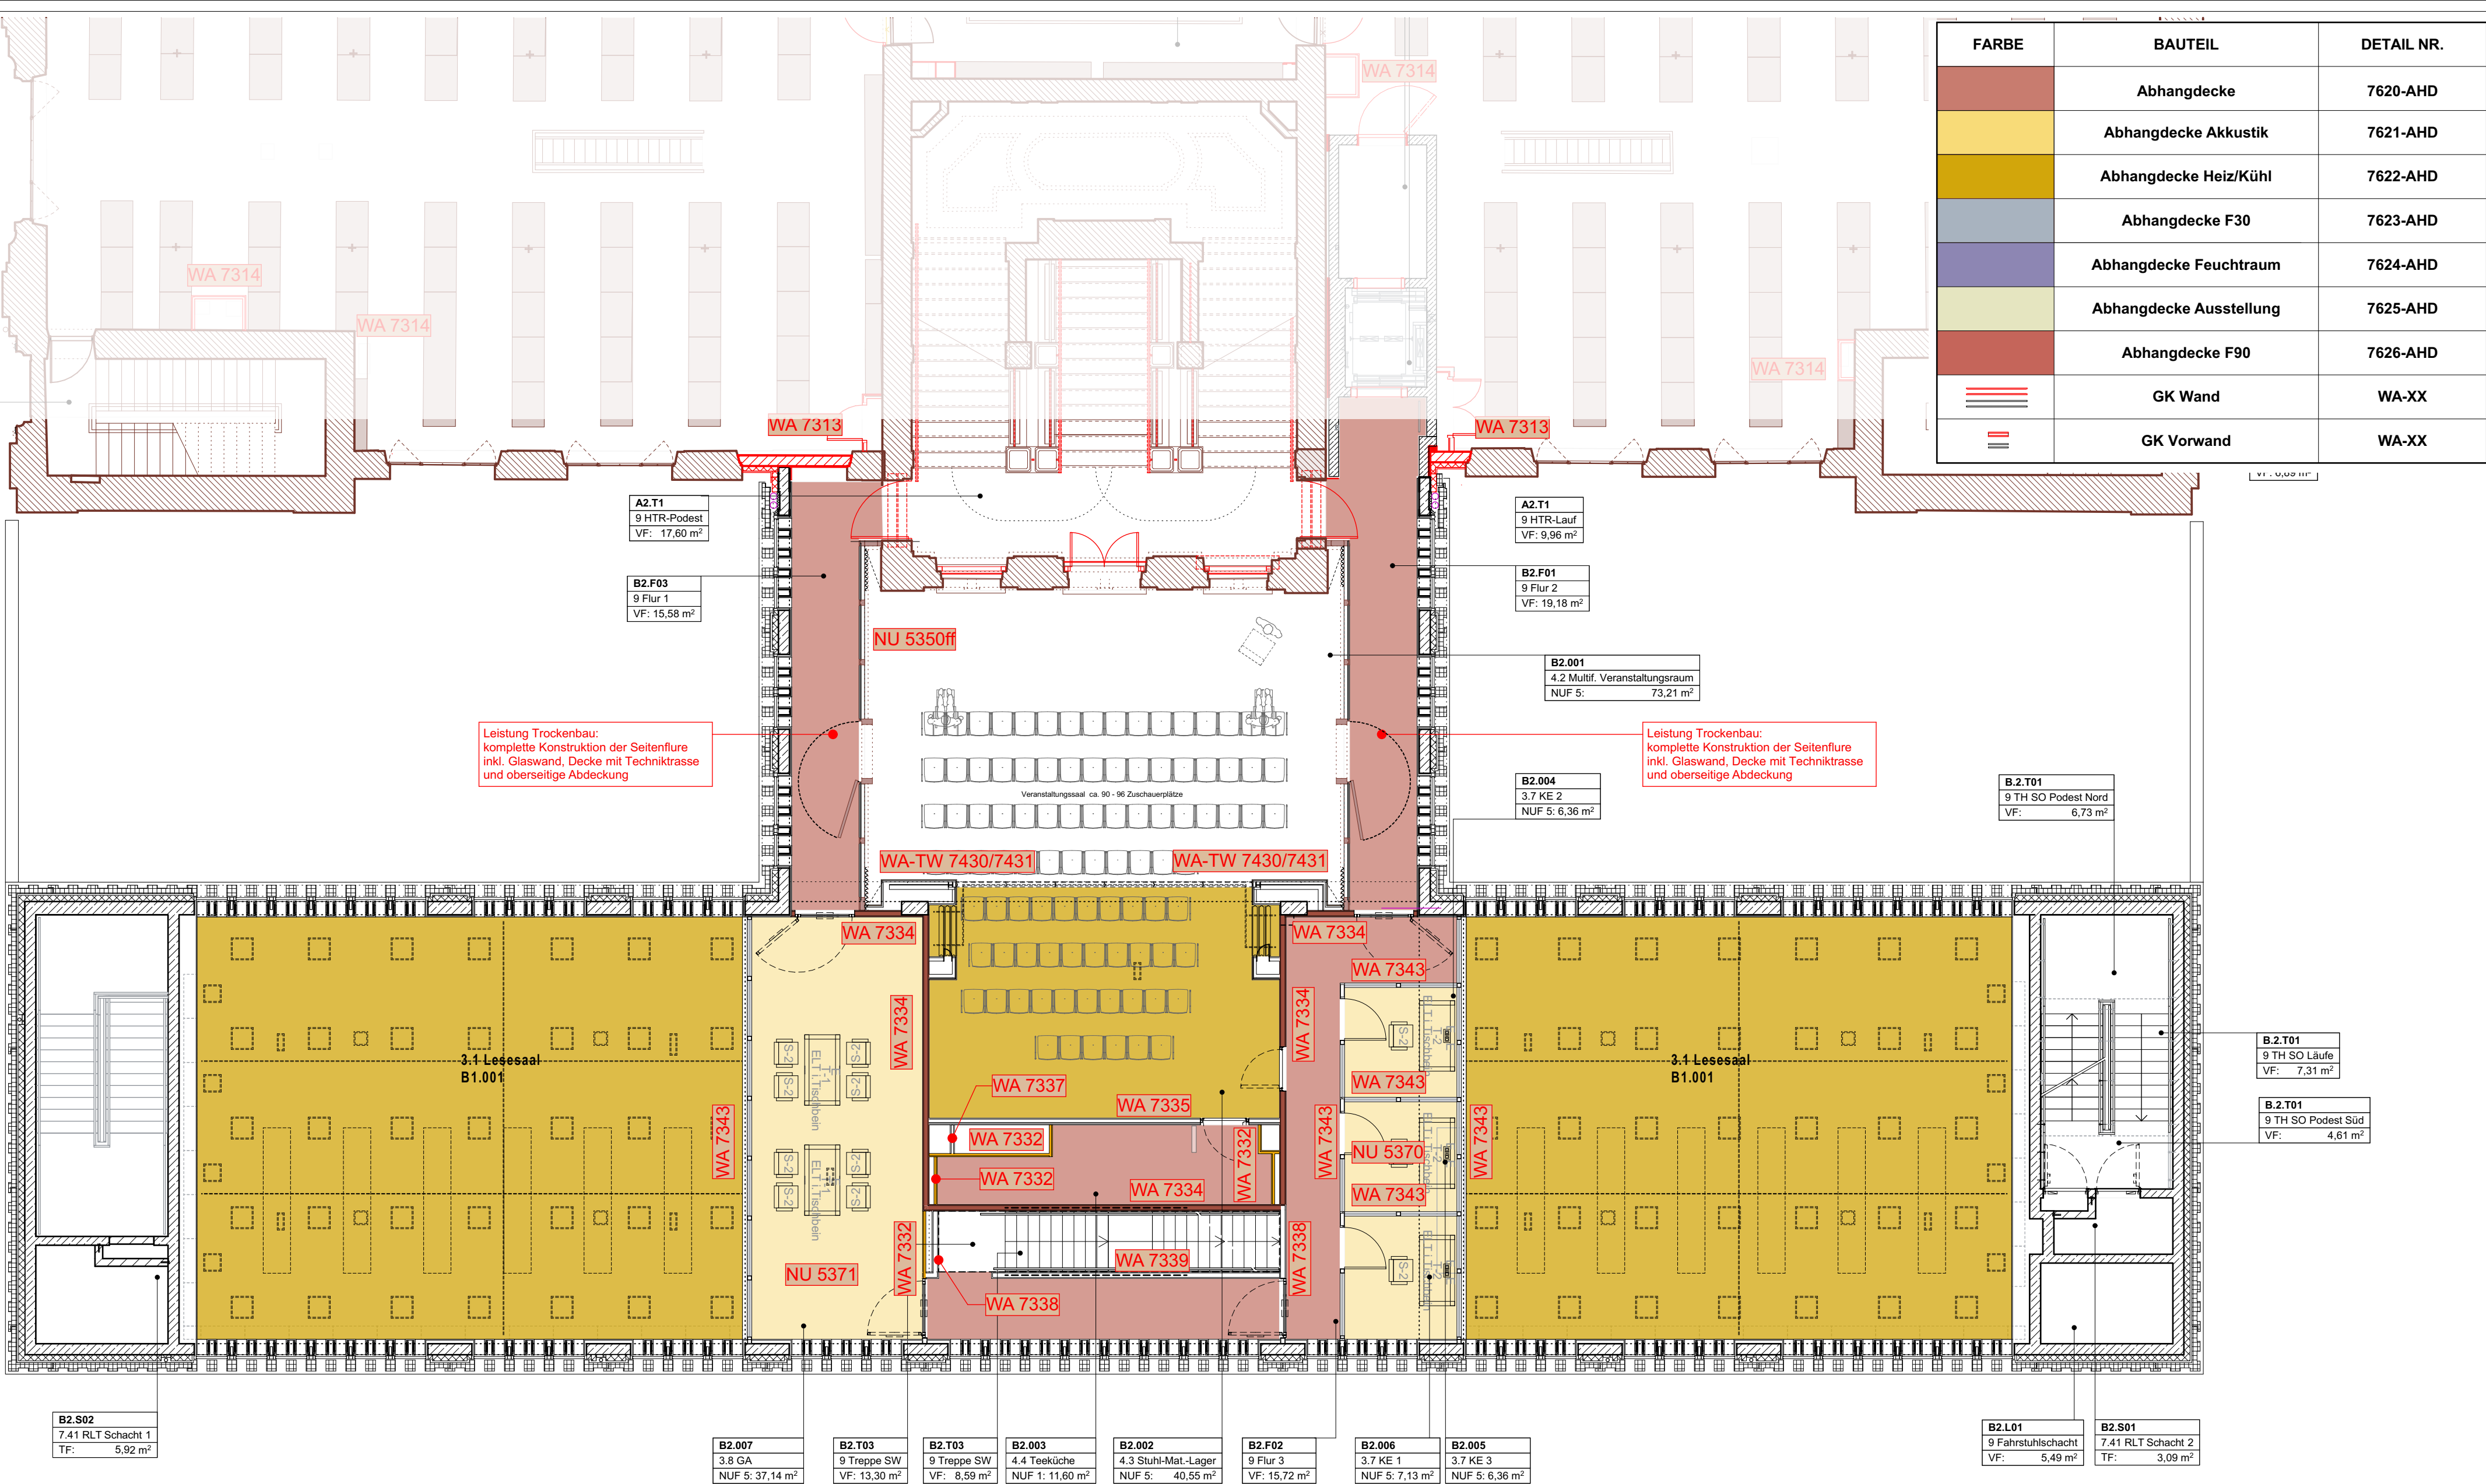


ABKÜRZUNGEN			
AB	Altbau	RK	Revisionsklappe
NB	Neubau	GR	Gitterrost
DA	Dachaufsicht	FU	Fundament
DG	Dachgeschoss	FB	Fachboden
OG	Obergeschoss	ELT	Elektro
LR	Luftraum	BE	Bodeneinlauf
ZG	Zwischengeschoss	DE	Deckeneinlauf
HP	Hochparterre	NÜ	Notüberlauf
ST	Souterrain	SAN	Sanitär
UG	Untergeschoss	HZ	Heizung
TRH	Treppenhaus	RLT	Lüftung
BB	Bodenbelag	KS	Klimaschrank
DB	Deckenbelag	FOE	Fördertechnik
WäDa	Wärmedämmung	AHD	Abhangdecke

MATERIALIEN					
NEUBAU		ALTBAU	allgemein		
	Stahlbeton		Stahlbeton NEU		bleibender Bestand
	Beton-Fertigteil		Gitterrost NEU		Abbruch Wände Möbel
	Mauerwerk		Mauerwerk NEU		Abbruch Bauteile
	Gipskarton/ Trockenbau		Gipskarton/ Trockenbau NEU		Gitterrost NEUBAU
	Dämmung		Dämmung NEU		Metalregale Rollregale NEUBAU

Alle Maße sind am Bau zu prüfen. Maßstabsmittigkeiten sind sofort mit dem Architekten zu klären. Für Maßentfer hat allein der Auftragnehmer. Bei der Bauausführung sind die Planungen der Fachingenieure und die Angaben der Sonderaufträge zu beachten. Firmendetails und Firmenausführungszeichnungen sind nur mit dem Genehmigungsvermerk des Architekten. Die Koordinierungspflicht des Auftragnehmers bleibt unberührt. Der Auftragnehmer ist verpflichtet, Zeichnungen in technischer Hinsicht verantwortlich zu prüfen. Hierzu gehören auch gültige, vollständige Pläne von Fachplanern. Konstruktions- und fertigungstechnische Besonderheiten sind Architekten und Bauleitung rechtzeitig vor Ausführungsbeginn schriftlich mitzuteilen und zu begründen.

AUSSPARUNGSBEZEICHNUNGEN					
	WD	Wanddurchbruch		DS	Deckenschlitz
	DD	Deckendurchbruch		BD	Bodendurchbruch
	OKFF	Oberkante Fertigfußboden		UKFS	Unterkannte Fertigsturz
	OKRF	Oberkante Rohfußboden		UKRS	Unterkannte Rohsturz

FREISTAAT BAYERN
STAATLICHES BAUAMT AUGSBURG
HOLBEINSTR.10, 86150 AUGSBURG, TEL. 0821 / 2581-0, FAX. 0821 / 2581-214, E-MAIL: poststelle@stbaa.bayern.de

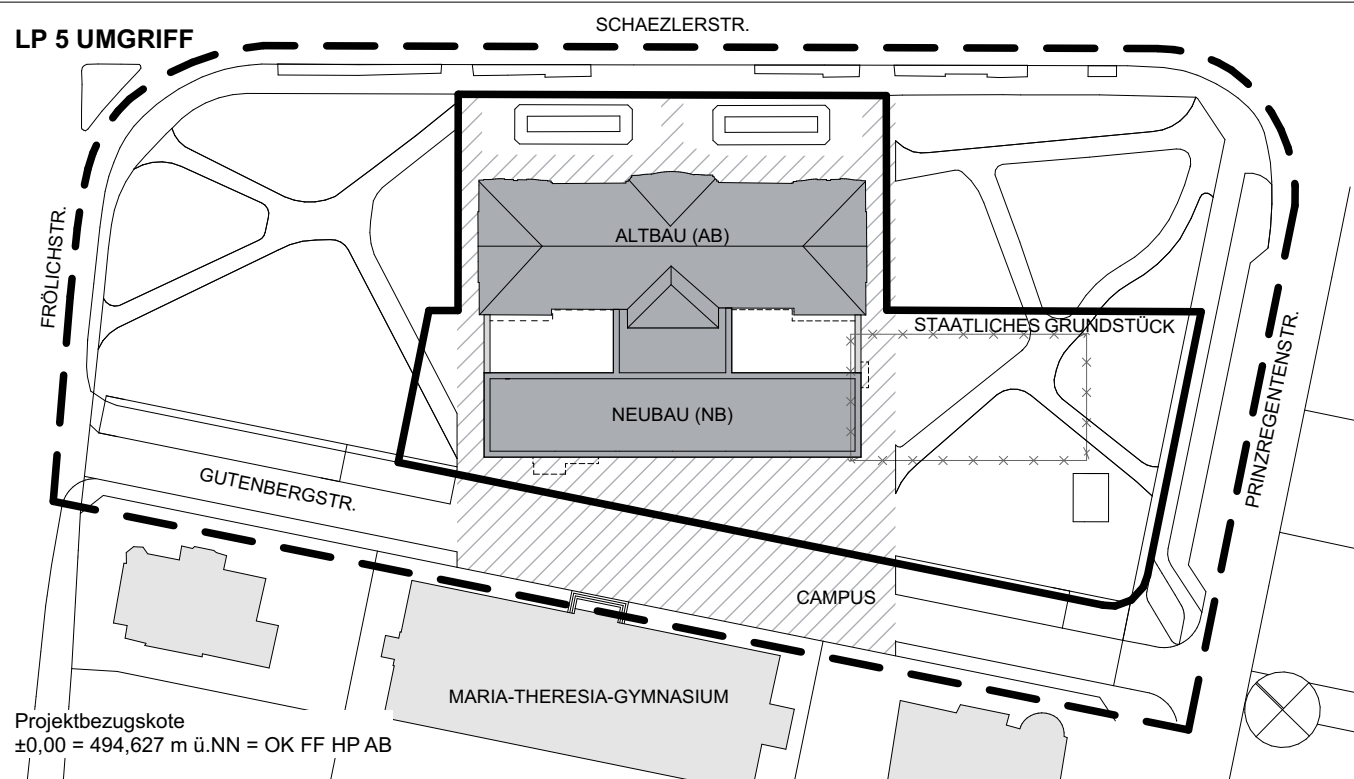

PROJEKT / BAUVORHABEN
1615 STAATS- UND STADTBIBLIOTHEK AUGSBURG
SCHAEZLERSTR.25, 86152 AUGSBURG
SANIERUNG UND ERWEITERUNG

LIEGENSCHAFT	MASSNAME	MASSNAME-NR.	GEBAUDE-NR.	FACH-ANSICHT	PLANANS-PRÄGGE	ZEICHNUNGSTYP	PLANGRUPPE	PLANNUMMER	INDEX	STATUS
15301_E_0001_AN_A_5_UE_TR-02_1263_	00	V								
PLANINHALT:									MASSSTAB	1:100
ÜBERSICHT TROCKENBAU DECKEN UND WANDTYPEN									DATUM	25.07.2025
2.OG AB + 2.OG NB									BLATTGRÖSSE	DIN A2++ (844 x 420 mm)
Plannummer										

FREISTAAT BAYERN
STAATLICHES BAUAMT AUGSBURG
HOLBEINSTR.10, 86150 AUGSBURG
TEL. 0821 / 2581-0, FAX. 0821 / 2581-214
E-MAIL: poststelle@stbaa.bayern.de

STAATS- UND STADTBIBLIOTHEK
AUGSBURG
SCHAEZLERSTR.25, 86152 AUGSBURG
SANIERUNG UND ERWEITERUNG

ANLAGE LEISTUNGSVERZEICHNIS KKE 3030 LV-TROCKENBAU