




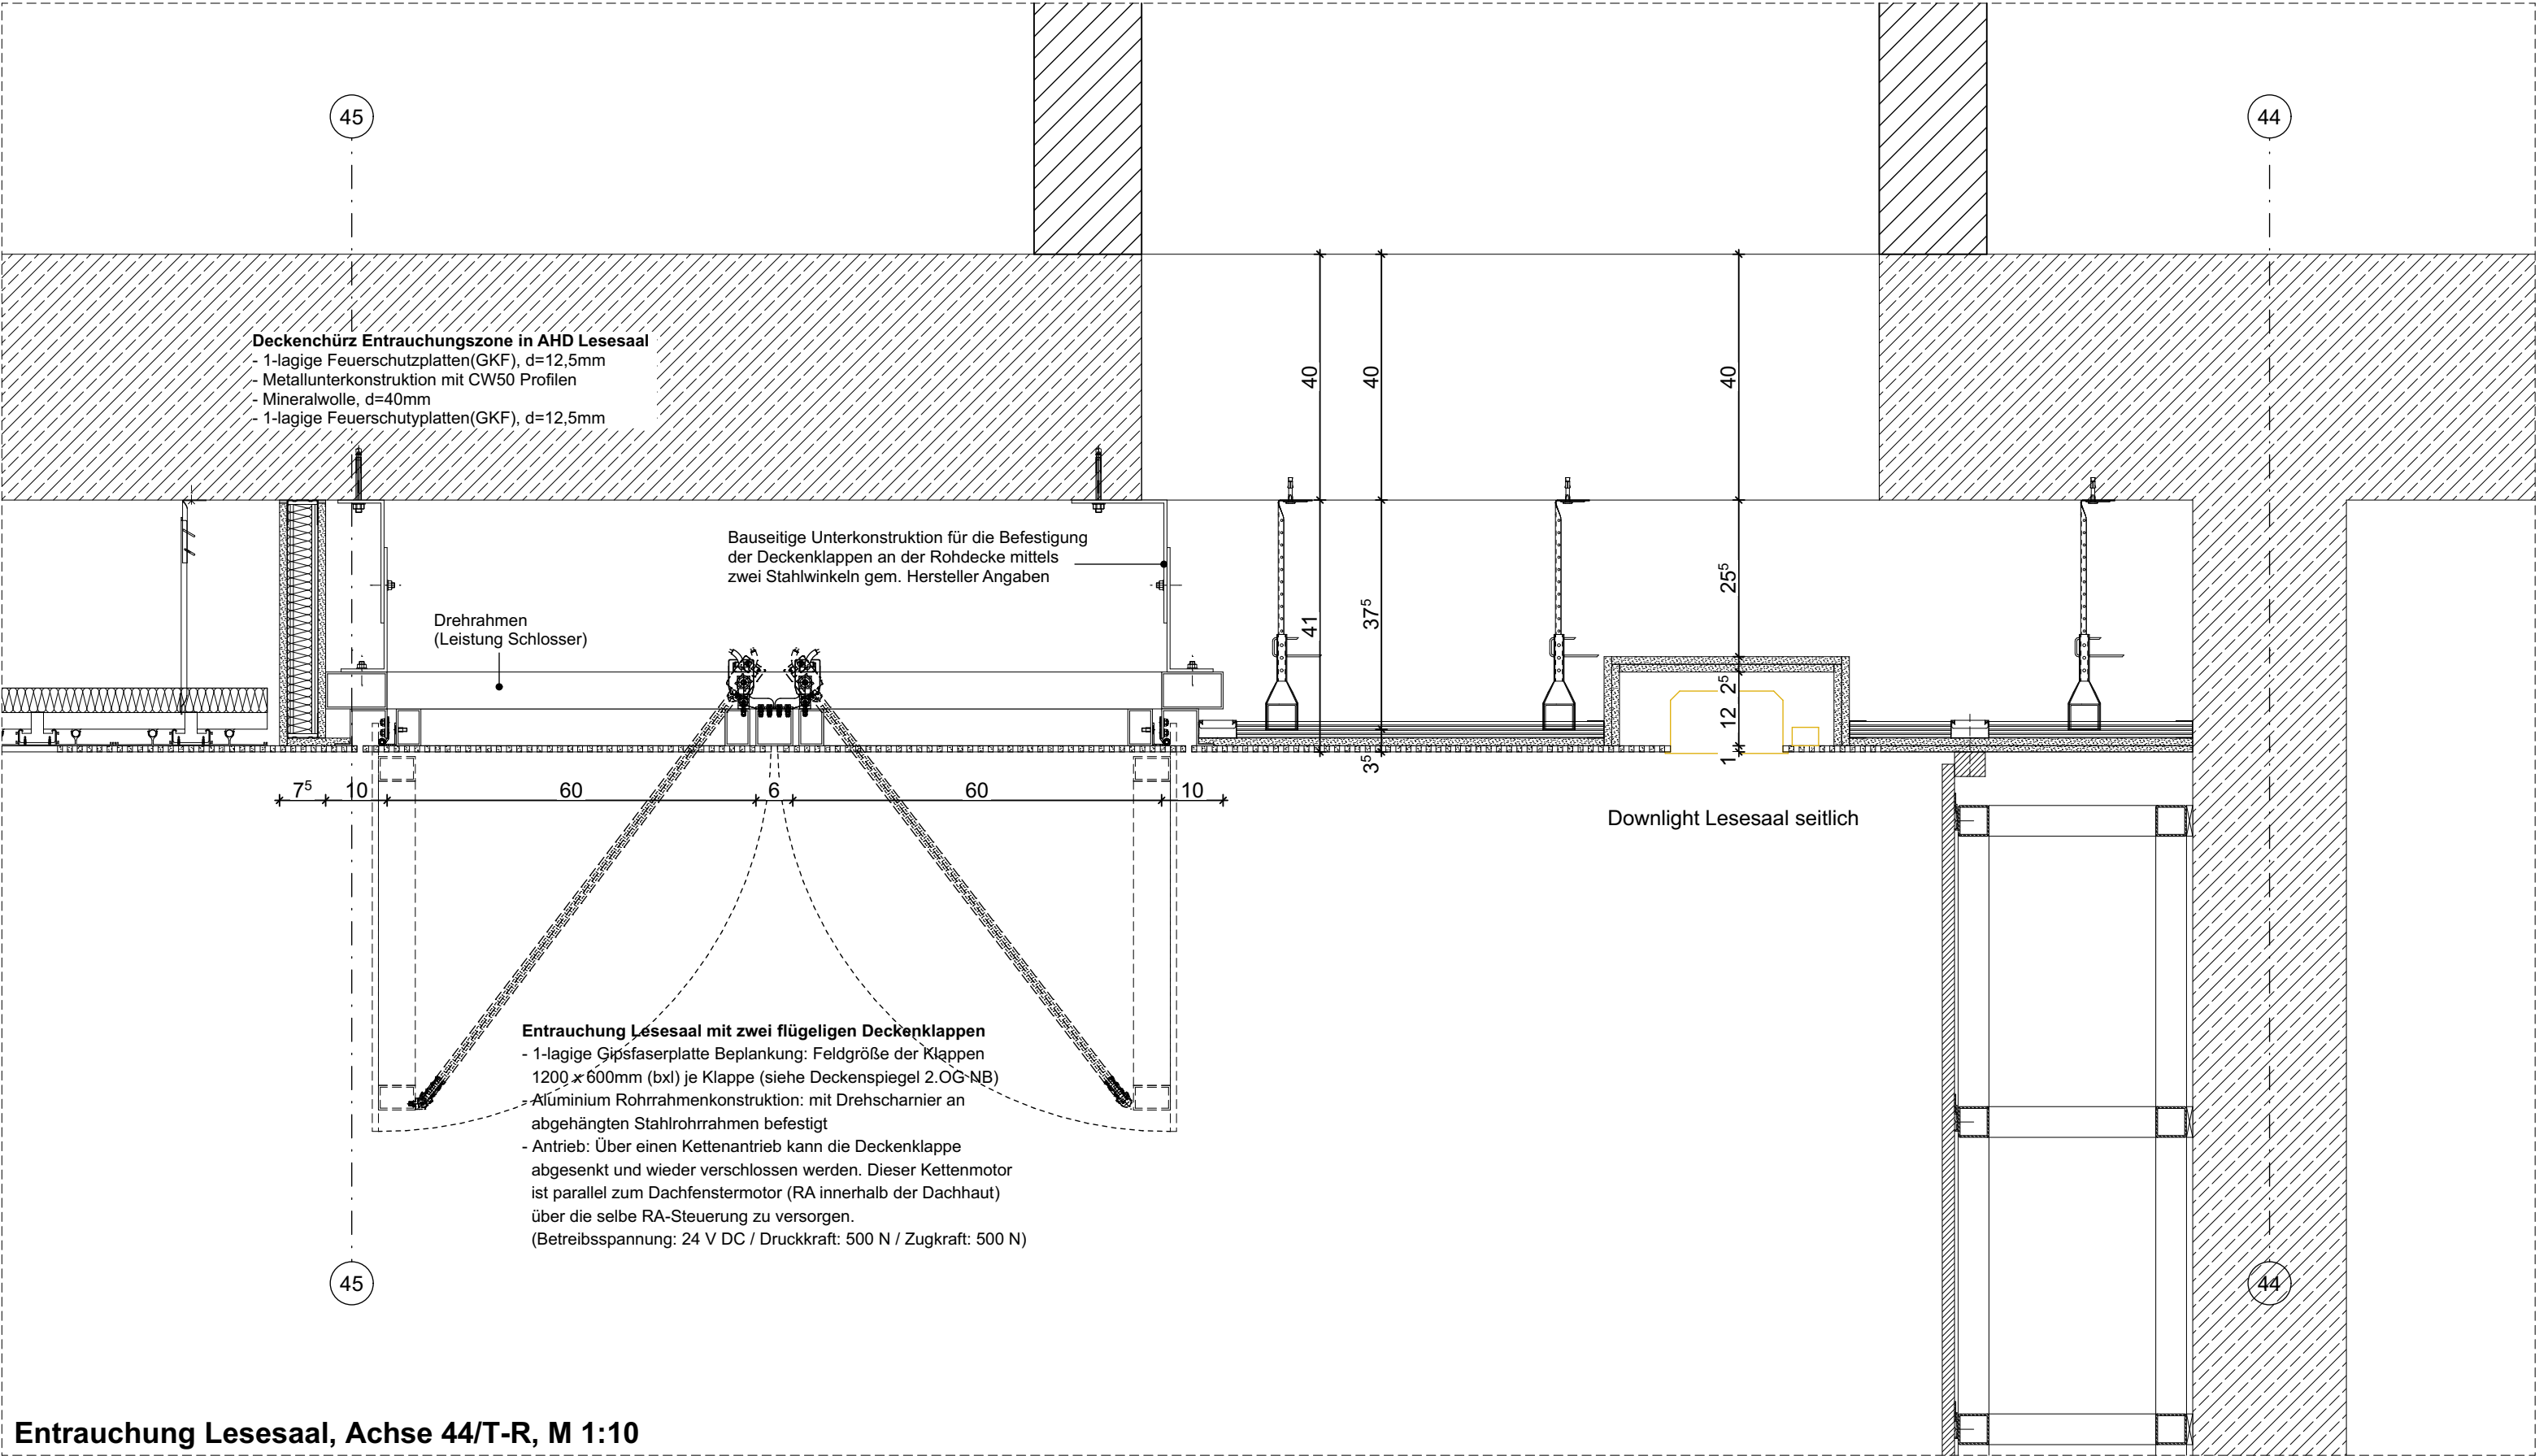


Entrauchung Lesesaal, Achse 44/T-R, M 1:10

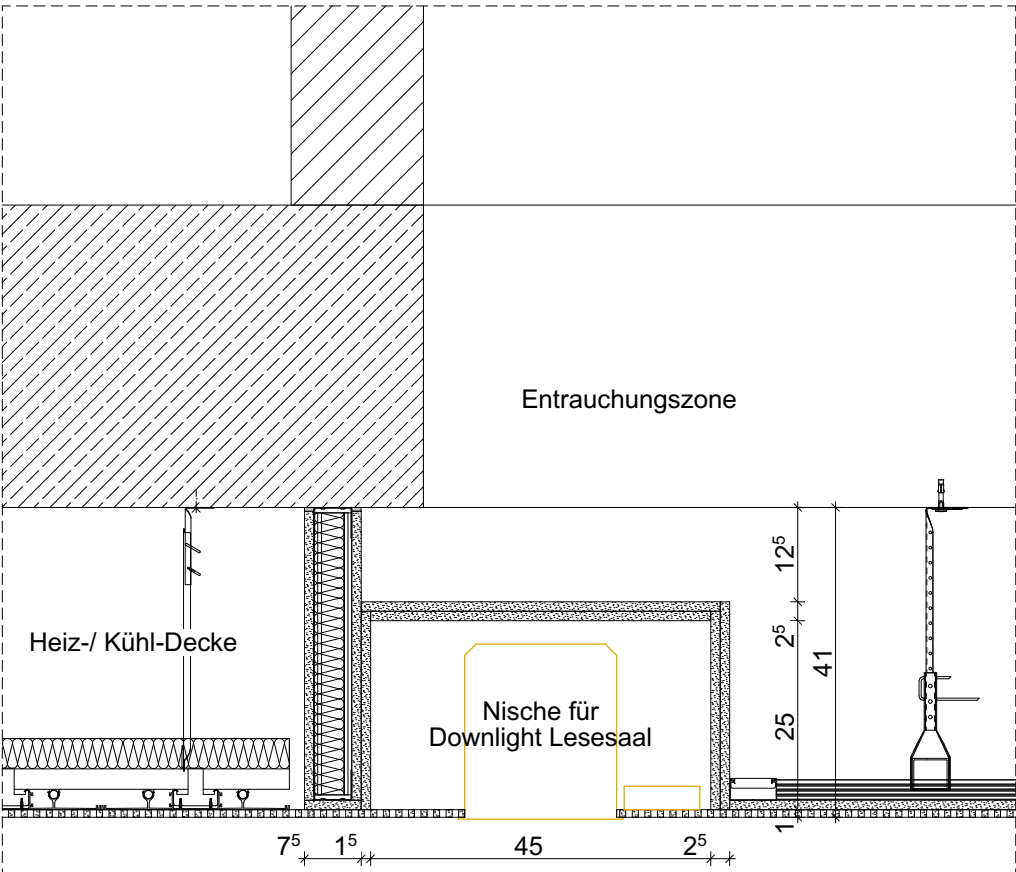

Downlight-Nische in Entrauchungszone, M 1:10

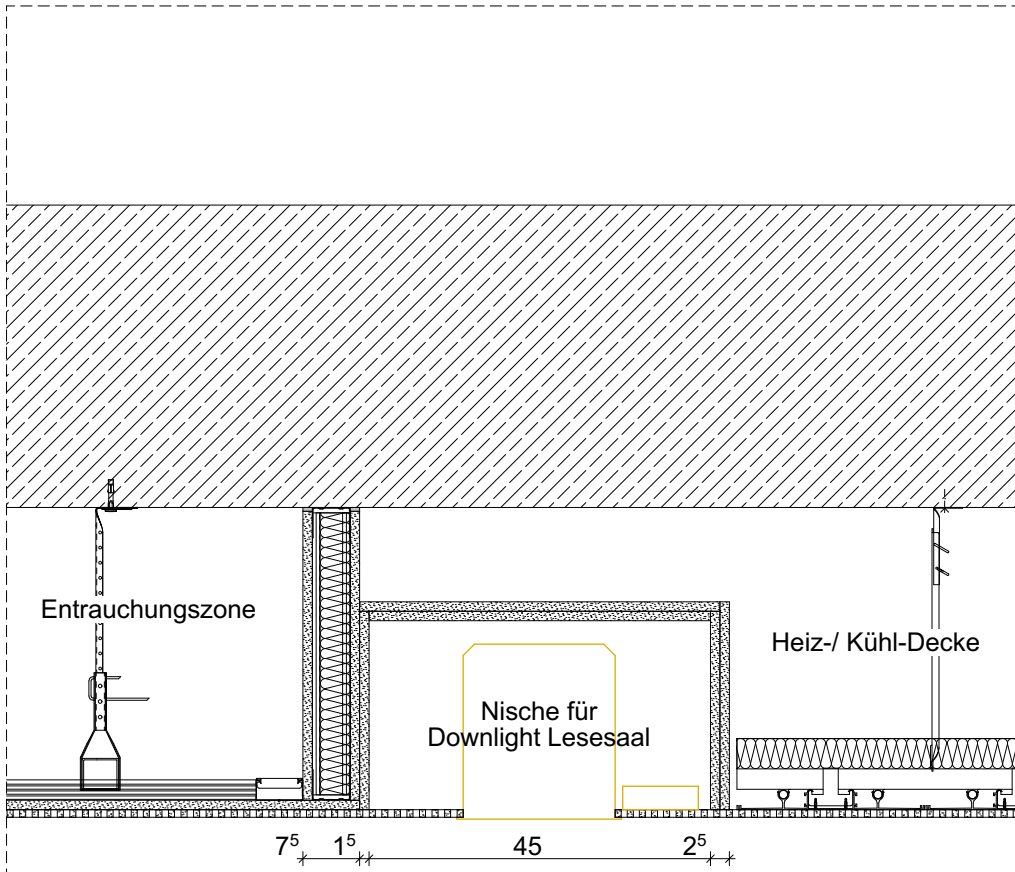

Downlight-Nische neben Entrauchungszone, M 1:10

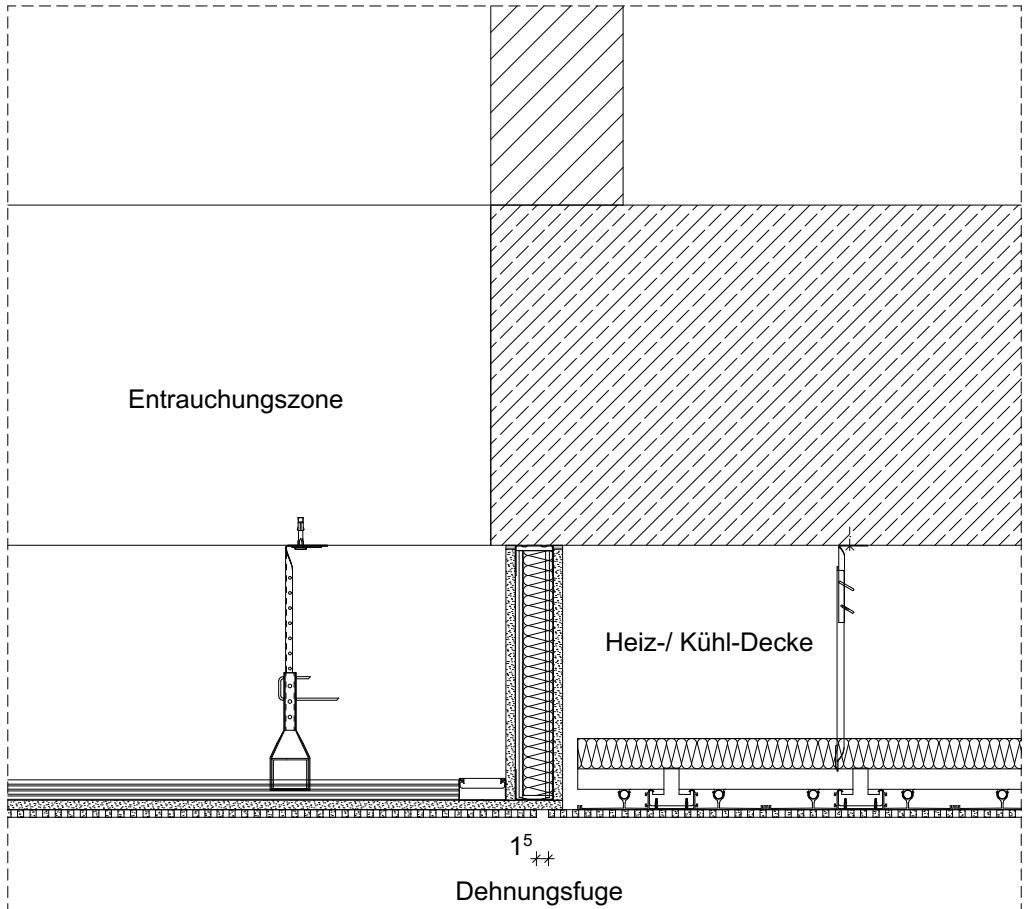

Downlight-Nische neben Entrauchungszone, M 1:10

Alle Maße sind am Bau zu prüfen. Maßstimmigkeiten sind sofort mit dem Architekten zu klären. Für Maßfehler haftet allein der Auftragnehmer. Bei der Bauausführung sind die Planungen der Fachingenieure und die Angaben der Sonderfachleute zu beachten. Firmendetails und Firmenausführungszeichnungen gelten nur mit dem Genehmigungs-Vermerk des Architekten. Die Koordinierungspflicht des Auftragnehmers bleibt unberührt. Der Auftragnehmer ist verpflichtet, Zeichnungen in technischer Hinsicht verantwortlich zu prüfen. Hierzu gehören auch gültige, vollständige Pläne von Fachplanern. Konstruktions- und fertigungstechnische Bedenken sind Architekten und Bauleitung rechtzeitig vor Ausführungsbeginn schriftlich mitzuteilen und zu begründen.

Alle Stahlteile sind mit Korrosionsschutz zu versehen.

	OK FF		OK RF		OKFF		UKFD
	OKRF		OKRF		UKRD		UKRD

Fensterhöhe OK BRH bis UK RS
Bodentiefe Fenster ohne Brüstungshöhe OKFF bis UKRS
Tür- u. Sturzhöhe OKFF bis UKRS
Lichte Raumhöhe OKFF bis UKFD
Alle Projekthöhen bezogen auf:
± 0.00 = OK FF Hochparterre AB = #Höhe

MATERIALIEN			
NEUBAU		ALTBAU	allgemein
	Stahlbeton + WU-Stahlbeton		Stahlbeton NEU
	Beton-Fertigteile		Estrich
	Mauerwerk		Mauerwerk NEU
	Gipskarton/Trockenbau		GK/Trockenbau NEU
	Dämmung Hart-XPS		Dämmung NEU
			Dämmung weich

TECHNISCHE AUSSTATTUNG		
ELT	Elektro	HZ Heizung
BE	Bodeneinlauf	RLT Lüftung
DE	Deckeneinlauf	KS Klimaschrank
NÜ	Notüberlauf	FOE Fördertechnik
SAN	Sanitär	

SONSTIGE ABKÜRZUNGEN			
WäDä	Wärmedämmung	OG	Obergeschoss
FB	Fachboden	LR	Luftraum
TRH	Treppenhaus	ZG	Zwischengeschoss
AB	Altbau	HP	Hochparterre
NB	Neubau	ST	Souterrain
DoBo	Doppelboden	UG	Untergeschoss
GR	Gitterrost	FU	Fundament
DA	Dachaufsicht	AHD	Abhangdecke
DG	Dachgeschoss	RK	Revisionsklappe

AUSSPARUNGSBEZEICHNUNGEN					
	WD	Wanddurchbruch		DS	Deckenschlitz
	DD	Deckendurchbruch		BD	Bodendurchbruch

DATUM	INDEX	STATUS	ÄNDERUNGEN

1615 STAATS- UND STADTBIBLIOTHEK AUGSBURG
SCHAEZLERSTR.25, 86152 AUGSBURG
SANIERUNG UND ERWEITERUNG

PLANNUMMER 15301_E_0001_NB_A_5_DT_FA-DG_4972_00_V
INDEX / STATUS

PLANINHALT: NB
Rauchabzug (RA)
Lesesaal 2.OG
DE RA

AUSFÜHRUNGSPLANUNG GBM

MASSSTAB	1:10
BLATTGRÖSSE	DIN A2
DATUM	15.12.2025
GEZEICHNET VON	KL
GEPRÜFT VON	BN
DATEINAME	1615-SBA-DE-NB-FA_25
STATUS	V
FREIGABEVERMERK	

BAUHERR
Freistaat Bayern Staatliches Bauamt Augsburg
Holbeinstr. 10
86150 Augsburg
Tel. 0821 - 258 10
Fax 0821 - 258 12 14

ANLAGE LEISTUNGSVERZEICHNIS
KKE 3030 LV-TROCKENBAU