


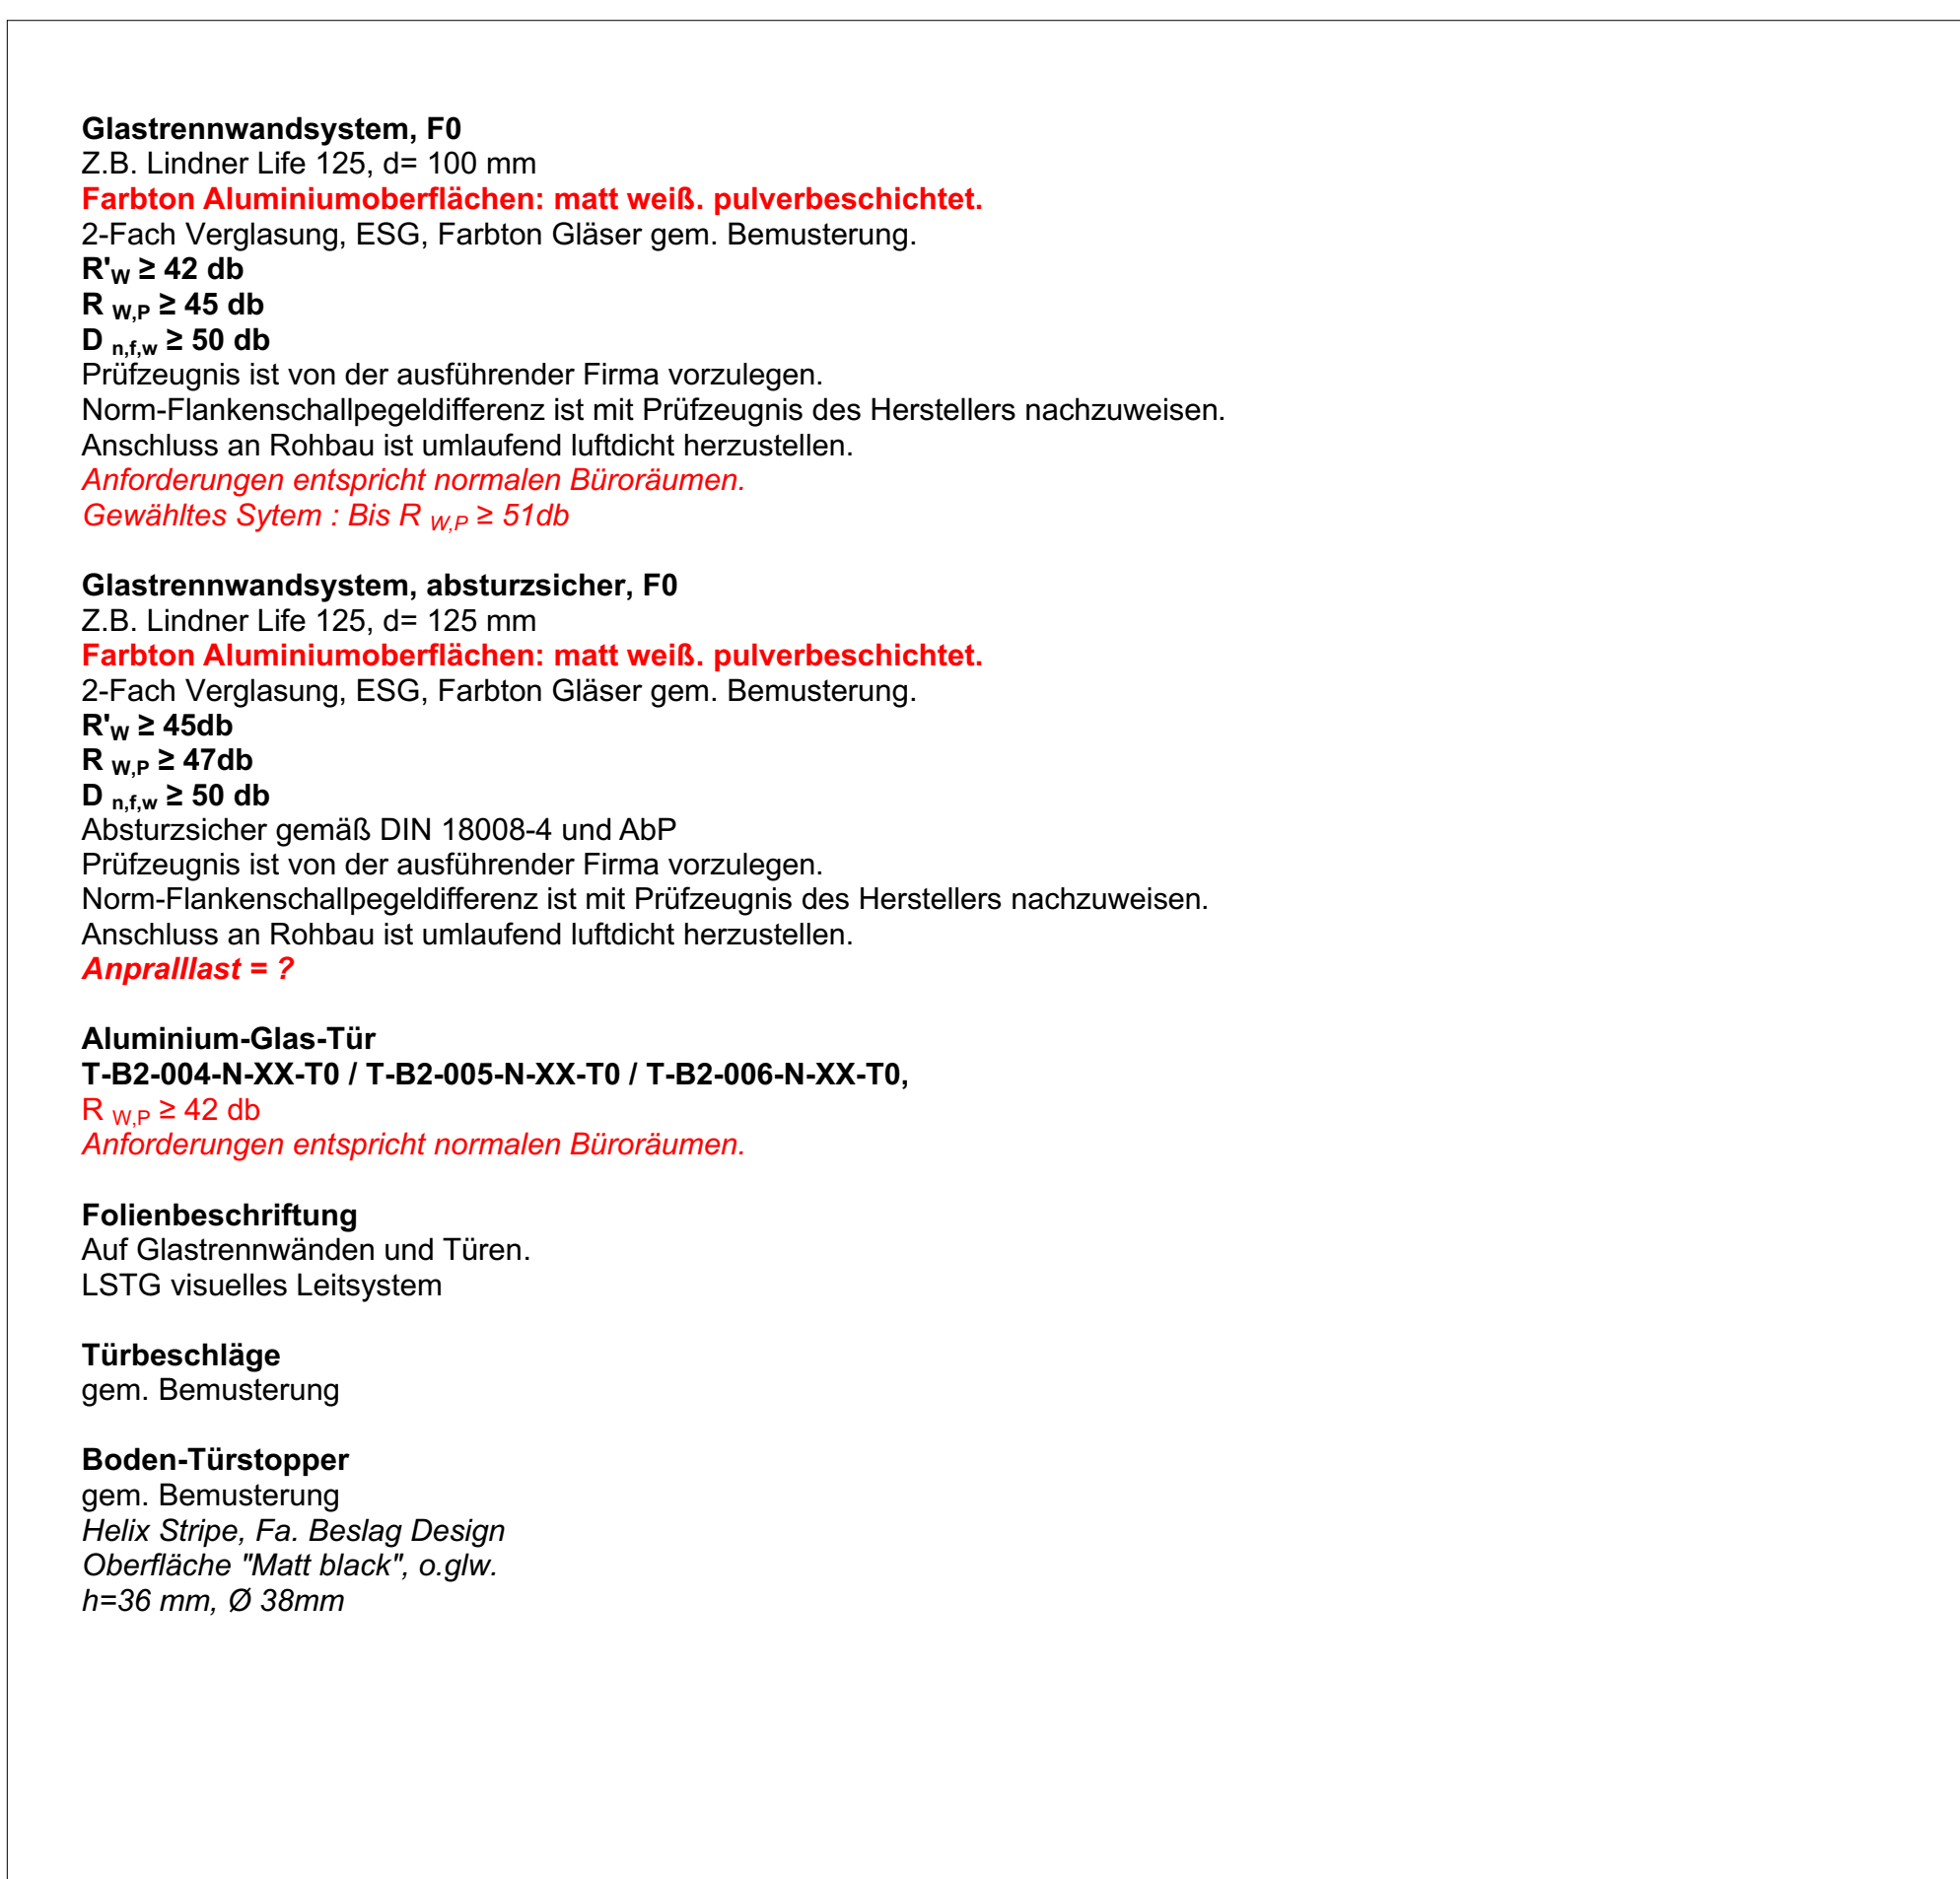

TECHNISCHE AUSSTATTUNG			MATERIALIEN			
ELT	Elekto	RLZ	Heizung	NEUBAU	ALTBAU	allgemein

[illegible]

ZEICHNER*

NACHTRAG

NACHTRAG NR.

ZEICHNUNG

BLATT

ZEICHNUNGSZUSATZ

PLANNUMMER

PROJEKTNAME

PROJEKTLEITER

PROJEKTLEITER*

135301_E_0001_NB_A_5_DE_NU-02_5370_00_V

AUSFÜHRUNGSPLAN

1:2

Plannummer **NU-02 5370**

WA Karrels

NB, 2.OG

PROJEKT BAU/VERBESSERN

STAATS- UND STADTBIBLIOTHEK AUGSBURG

STAAATLICHES BAUAMT AUGSBURG

SANIERUNG UND ERWEITERUNG

BAUHERR

Freistaat Bayern Staatliches Bauamt Augsburg

Hofplatz 10

86150 Augsburg

Tel. 0821 - 258 10

Fax 0821 - 258 12 14

ANLAGE LEISTUNGSVERZEICHNIS

KKE 3030 LV-TROCKENBAU

GEGRÜFT VON

GEGRÜFT AM

GEZEICHNET VON

GEZEICHNET AM

BLATTGRÖßE

DATUM

CR

25.07.025

KL

25.07.025

A0 + (1,40 x 0,841)

25.07.2025