
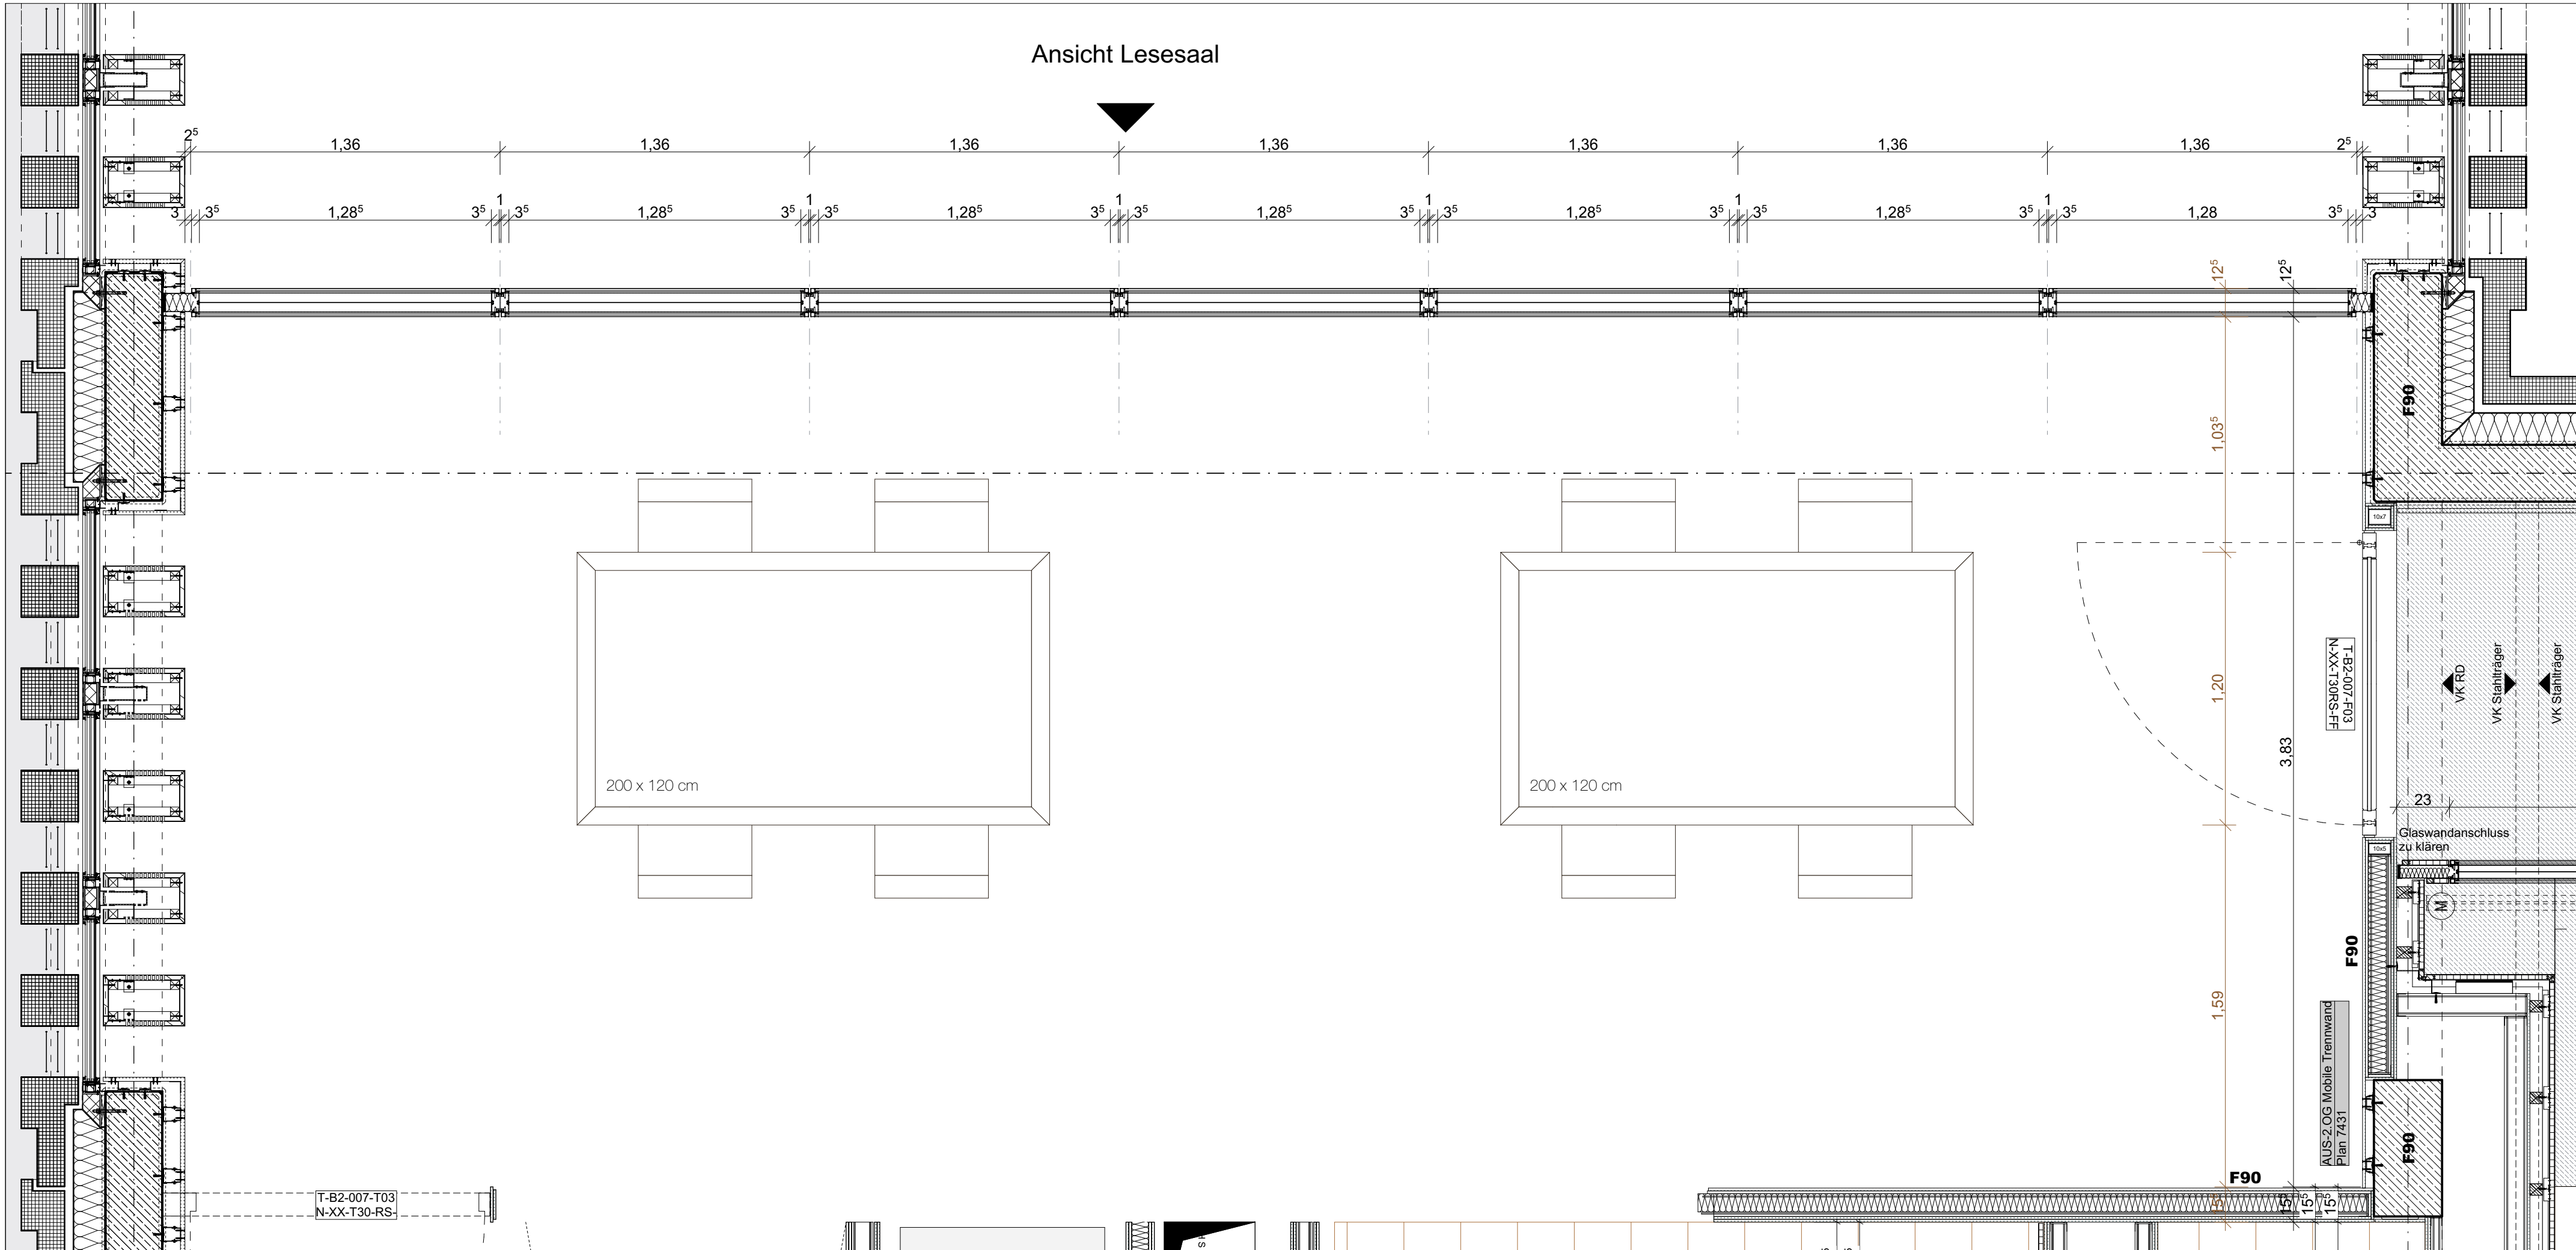
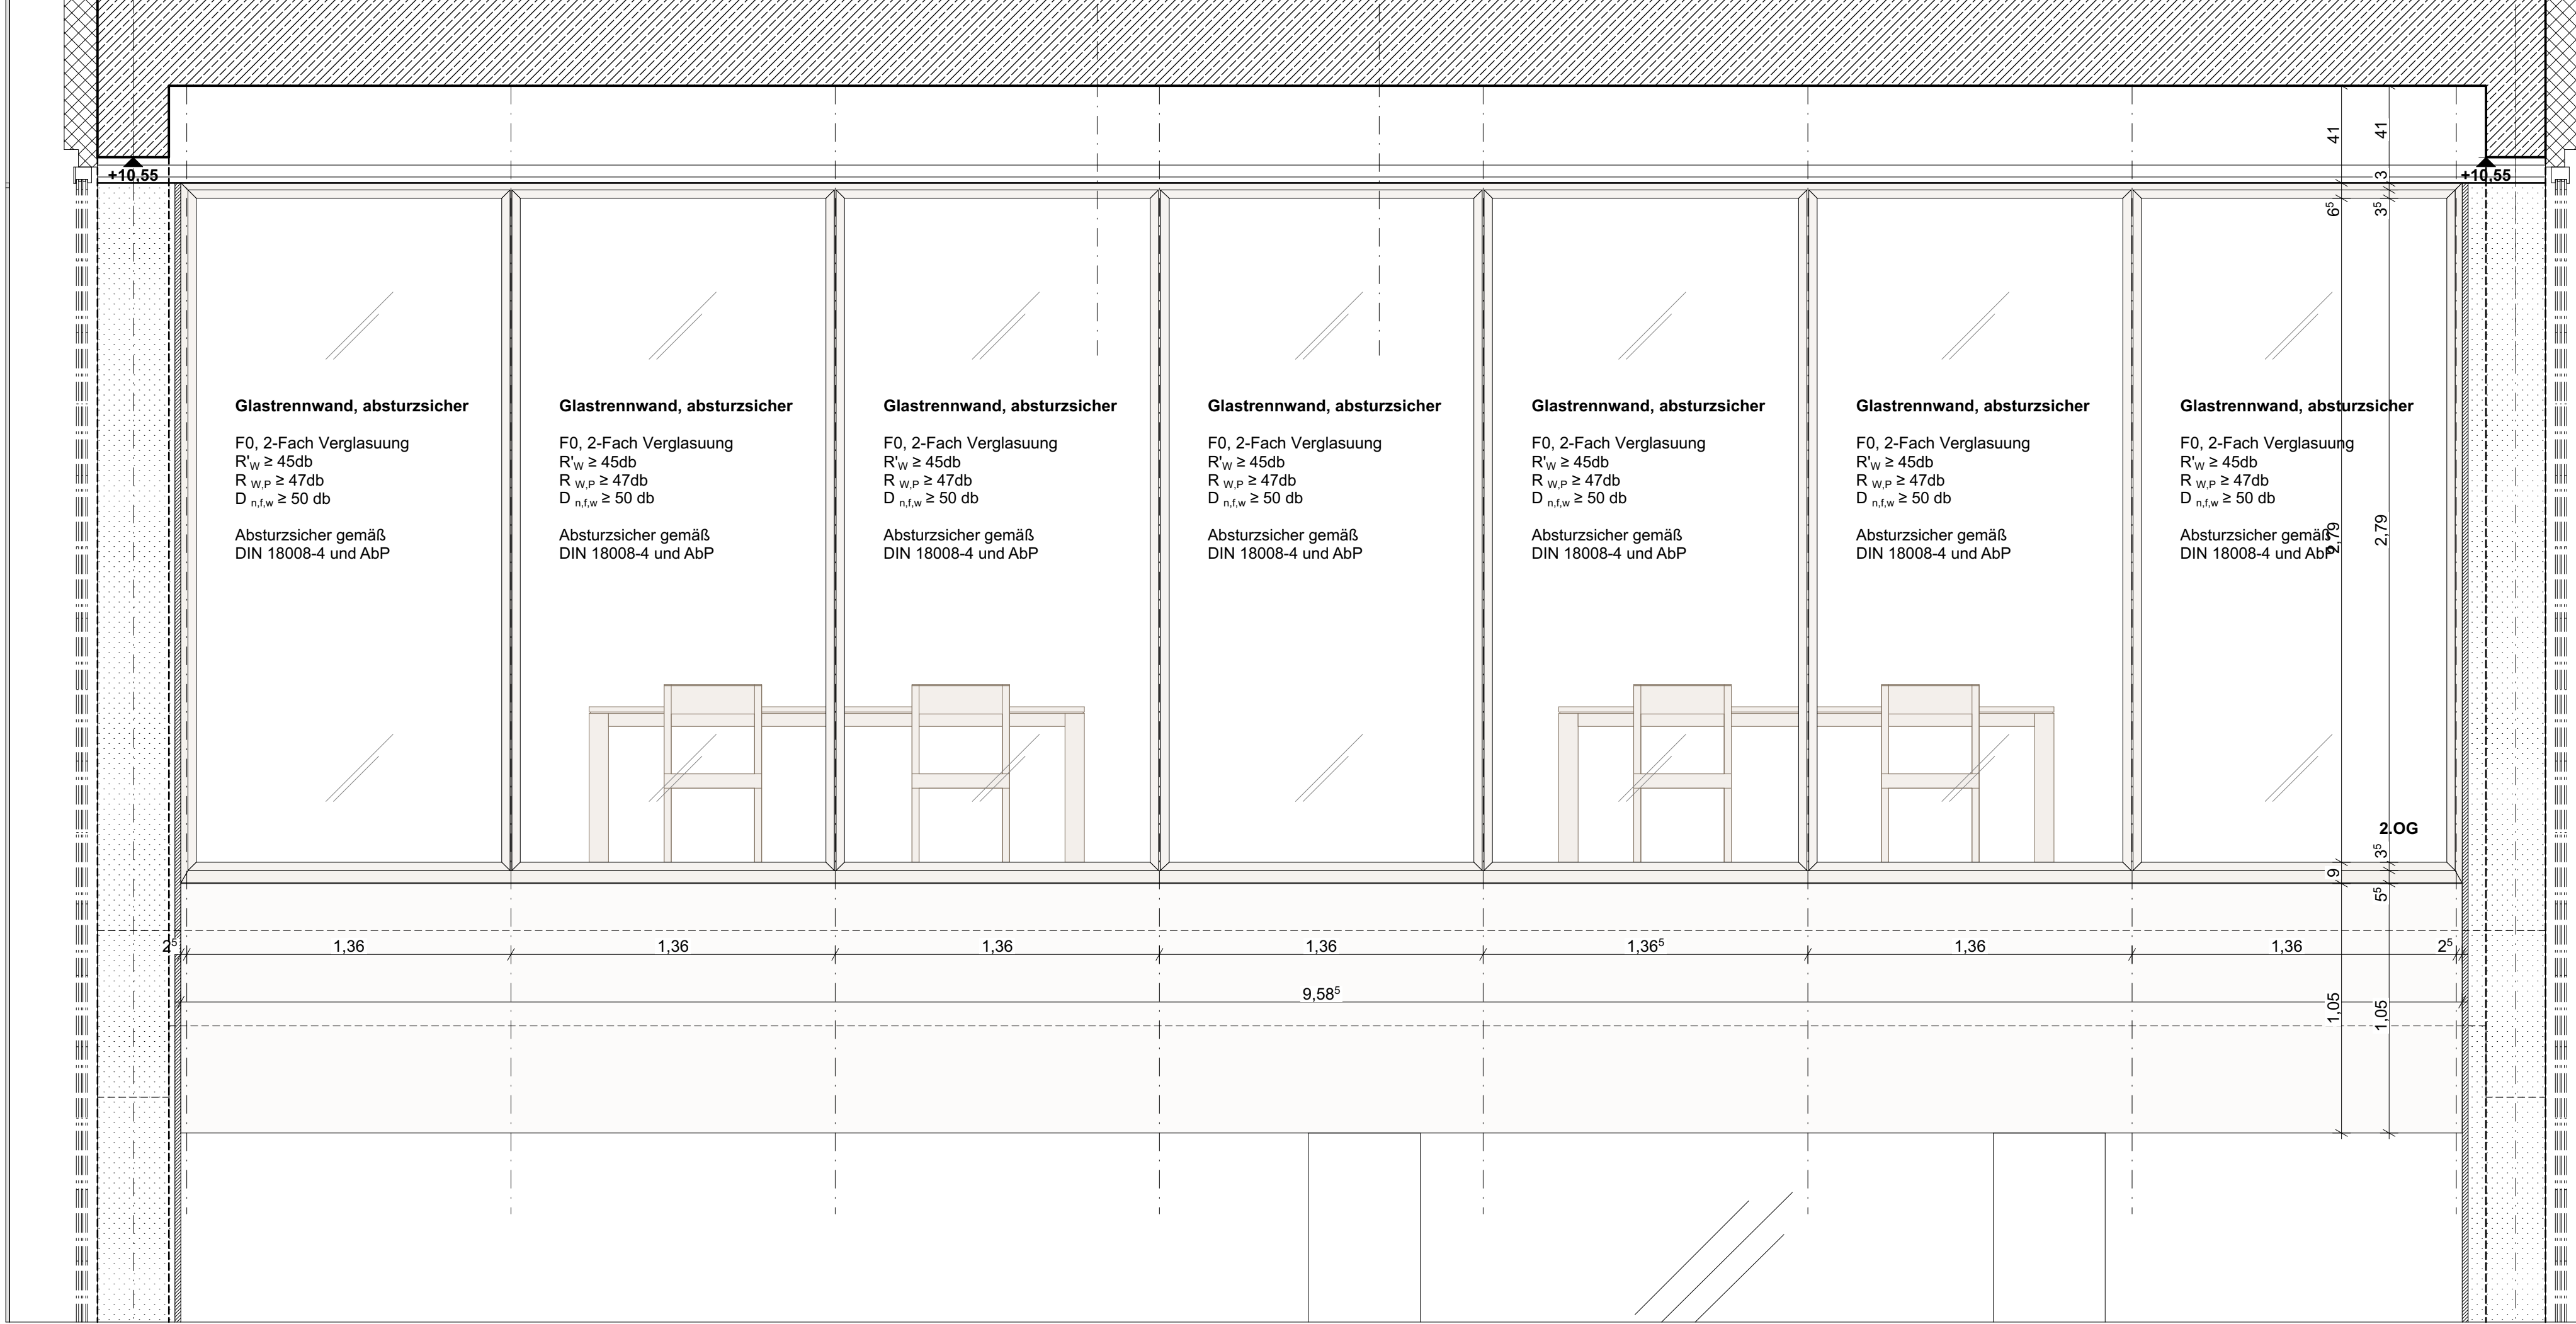


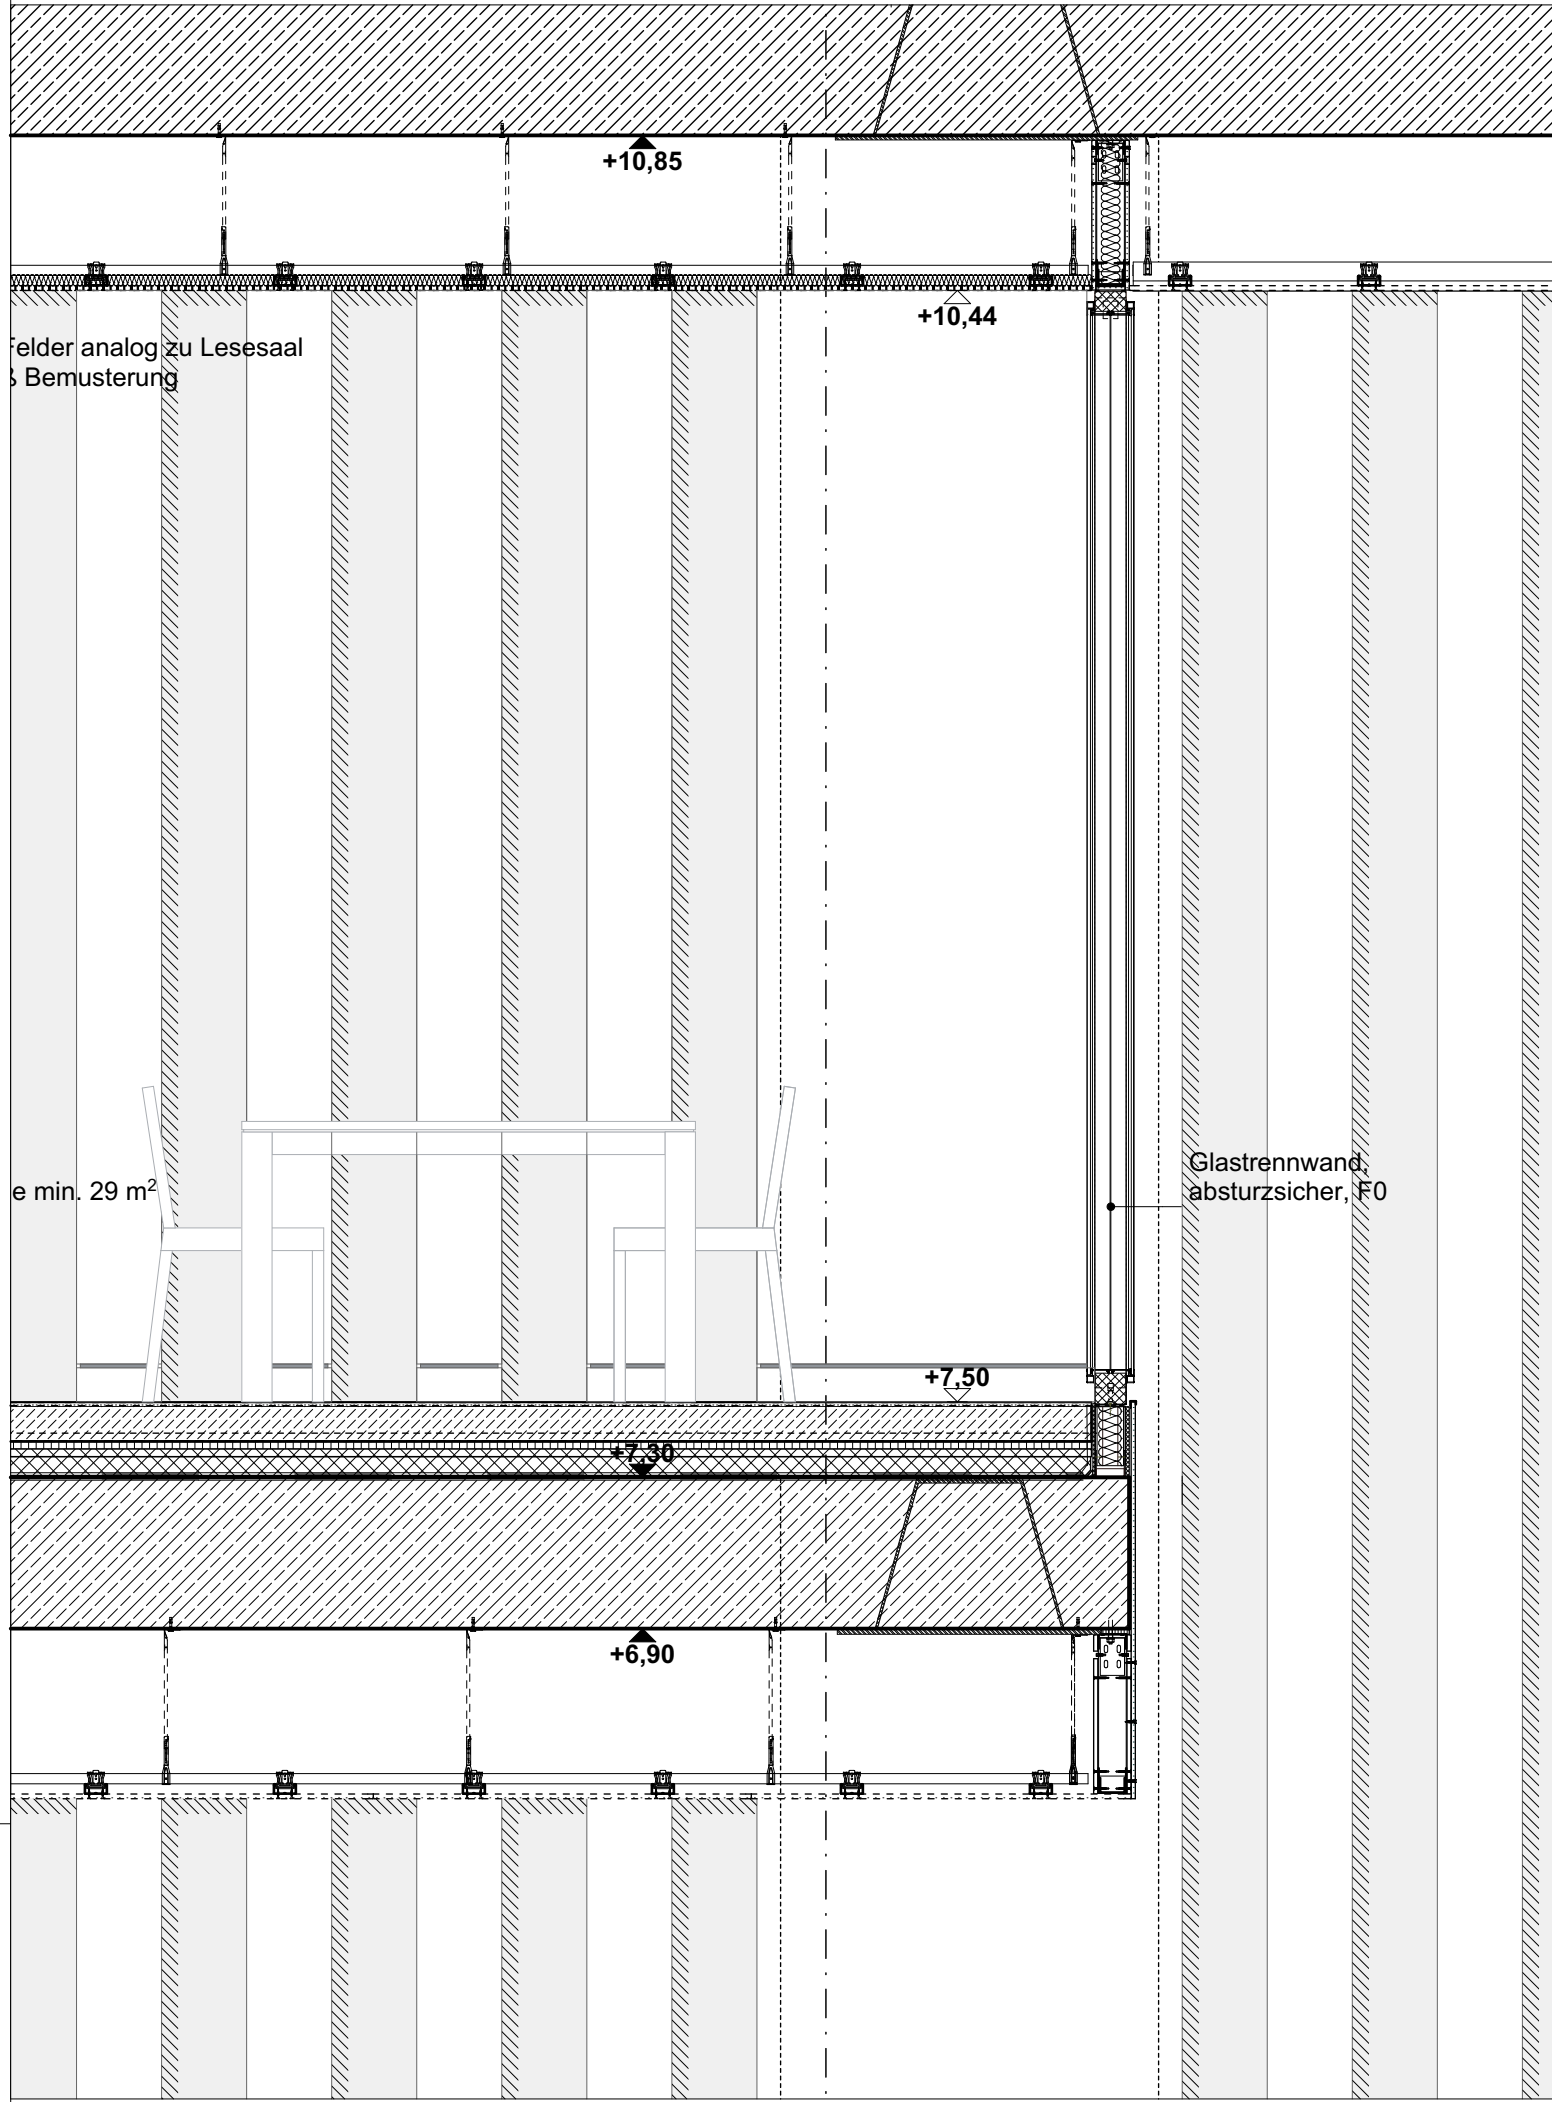

NEUBAU

Stahlbeton
NEU

Beton-
Fertigteil

Beton-
Fertigteil

Mauerwerk

Mauerwerk
NEU

Gipskarton/
Trockenbau

Gipskarton/
Trockenbau
NEU

Dämmung

Dämmung
NEU

ALTBAU

Stahlbeton
NEU

Gitterrost
NEU

Gitterrost
NEU

Mauerwerk
NEU

Mauerwerk
NEU

Gipskarton/
Trockenbau
NEU

Gipskarton/
Trockenbau
NEU

Dämmung
NEU

Dämmung
NEU

allgemein

bleibender
Bestand

Abbruch
Wände
Möbel

Abbruch
Wände
Möbel

Abbruch
Bauteile

Abbruch
Bauteile

Gitterrost
NEUBAU

Gitterrost
NEUBAU

Metallregale
Rollregale
NEUBAU

Metallregale
Rollregale
NEUBAU

TECHNISCHE AUSSTATTUNG

ELT

Elektro

HZ

Heizung

BE

Bodeneinlauf

RLT

Lüftung

DE

Deckeneinlauf

KS

Klimaschrank

NO

Nolüberlauf

FOE

Fördertechnik

SAN

Sanitär

AUSSPARUNGSBEZEICHNUNGEN

WD

Wanddurchbruch

DS

Deckenschlitz

DD

Deckendurchbruch

BO

Bodendurchbruch

SONSTIGE AKBÜRZUNGEN

WaDa

Wärmedämmung

OG

Obergeschoss

FB

Fachboden

LR

Luftraum

TRH

Treppenhaus

ZG

Zwischengeschoss

AB

Altbau

HP

Hochparterre

NB

Neubau

ST

Soderrain

DoBo

Doppelboden

UG

Untergeschoss

GR

Gitterrost

FU

Fundament

DA

Dachaufsicht

AHD

Abhangdecke

DG

Dachgeschoss

RK

Revisionsklappe

VERORTUNG

####

Alle Maße sind am Bau zu prüfen. Maßstimmigkeiten sind sofort mit dem Architekten zu klären. Für Maßfehler haftet allein der Auftragnehmer. Bei der Bauausführung sind die Planungen der Fachingenieure und die Angaben der Sonderfachleute zu beachten. Firmendetails und Firmenausführungszeichnungen gelten nur mit dem Genehmigungs-Vormerk des Architekten. Die Koordinierungspflicht des Auftragnehmers bleibt unberührt. Höhenangaben sind auf OKFF bezogen. Abweichungen hiervon sind entsprechend vermerkt.

Der Auftragnehmer ist verpflichtet, Zeichnungen in technischer Hinsicht verantwortlich zu prüfen. Hierzu gehören auch gültige, vollständige Pläne von Fachplanern. Konstruktions- und fertigungstechnische Bedenken sind Architekten und Bauleitung rechtzeitig vor Ausführungsbeginn schriftlich mitzuteilen und zu begründen.

Die exakte Aufnahme von Referenzkanten anderer Bauteile dient der Lesbarkeit baulicher Zusammenhänge und kann- sowie funktionale Zusammenhänge nicht entgegenstehen. Vorrang vor mündlichen Angaben erhalten. Bauteile sind in der Regel mittig, symmetrisch oder in gleichmäßigen Teilungen anzuordnen. So sind Einbauteile bei beidseitig gleichlaufenden Abstandsmaßen grundsätzlich mittig anzuordnen.

Nach Erstellung des Rohbaus sind abschnittsweise Bezugspunkte festzulegen, welche das Bauwerk in Segmente unterteilen. Aufgrund von Rohbaudimensionen oder Anschlüssen an andere Bauteile kommt es so zu differierenden Abschnitts- längen, der Abschnittsraster muß dann fallweise angepaßt werden. Ausbau- Elemente werden in ihrer Lage nach Raster- Bezugspunkten positioniert. Beläge müssen so abschnittsweise gleichmäßig ausgerichtet oder zugeschnitten werden.

Die Fugenbreite beträgt generell 10 mm bei Material- sowie Bauteilwechsel. zu Einbauten, zum Randabschluß und für Dehnungsfugen. Es sind Ausschnitte mit hinterlegter Fugenausbildung und entsprechender Unterkonstruktion zum oberflächenbündigen Einbau von z.B. Türen oder Leuchten auszubilden. Kanten sind generell scharfgeschnitten- mit minimalströmiger Ausrundung oder Fase- auszuführen.

Alle Projekthöhen bezogen auf:
± 0.00 = OKFF EG ALTBAU = + 494.627m ü.NN

LEISTUNGSBEZUG	MAßSTAB	MAßSTAB	MAßSTAB	MAßSTAB	MAßSTAB	MAßSTAB	MAßSTAB	MAßSTAB	MAßSTAB
15301_E_0001_NB_A_5_DE_NU_02-5371_00	V								

PLANINHALT:

WA Gruppenraum
NB, 2.OG

AUSFÜHRUNGSPLANUNG
M 1:20
GBM
Plannummer NU_02-5371

FREISTAAT BAYERN
STAATLICHES BAUAMT AUGSBURG

HOLBEINSTR.10, 86150 AUGSBURG, TEL. 0821 / 2581-0, FAX. 0821 / 2581-214, E-MAIL: poststelle@stbaa.bayern.de

LP 5 UMGRIFF

SCHAEZLERSTR.

PROJEKT / BAUVORHABEN
STAATS- UND STADTBIBLIOTHEK AUGSBURG
SCHAEZLERSTR.25, 86152 AUGSBURG
SANIERUNG UND ERWEITERUNG

BAUHERR
Freistaat Bayern Staatliches Bauamt Augsburg
Holbeinstr. 10
86150 Augsburg
Tel. 0821 - 258 10
Fax 0821 - 258 12 14

ANLAGE LEISTUNGSVERZEICHNIS
KKE 3030 LV-TROCKENBAU

GEPRÜFT VON	GEPRÜFT AM	GEZEICHNET VON	GEZEICHNET AM	BLATTGRÖßE	DATUM
CR	25.07.2025	KL	25.07.2025	A1 + (1,00 x 0,594 m)	25.07.2025

DATEINAME 1615-SBA-DE-WaBoDeMoe_25