


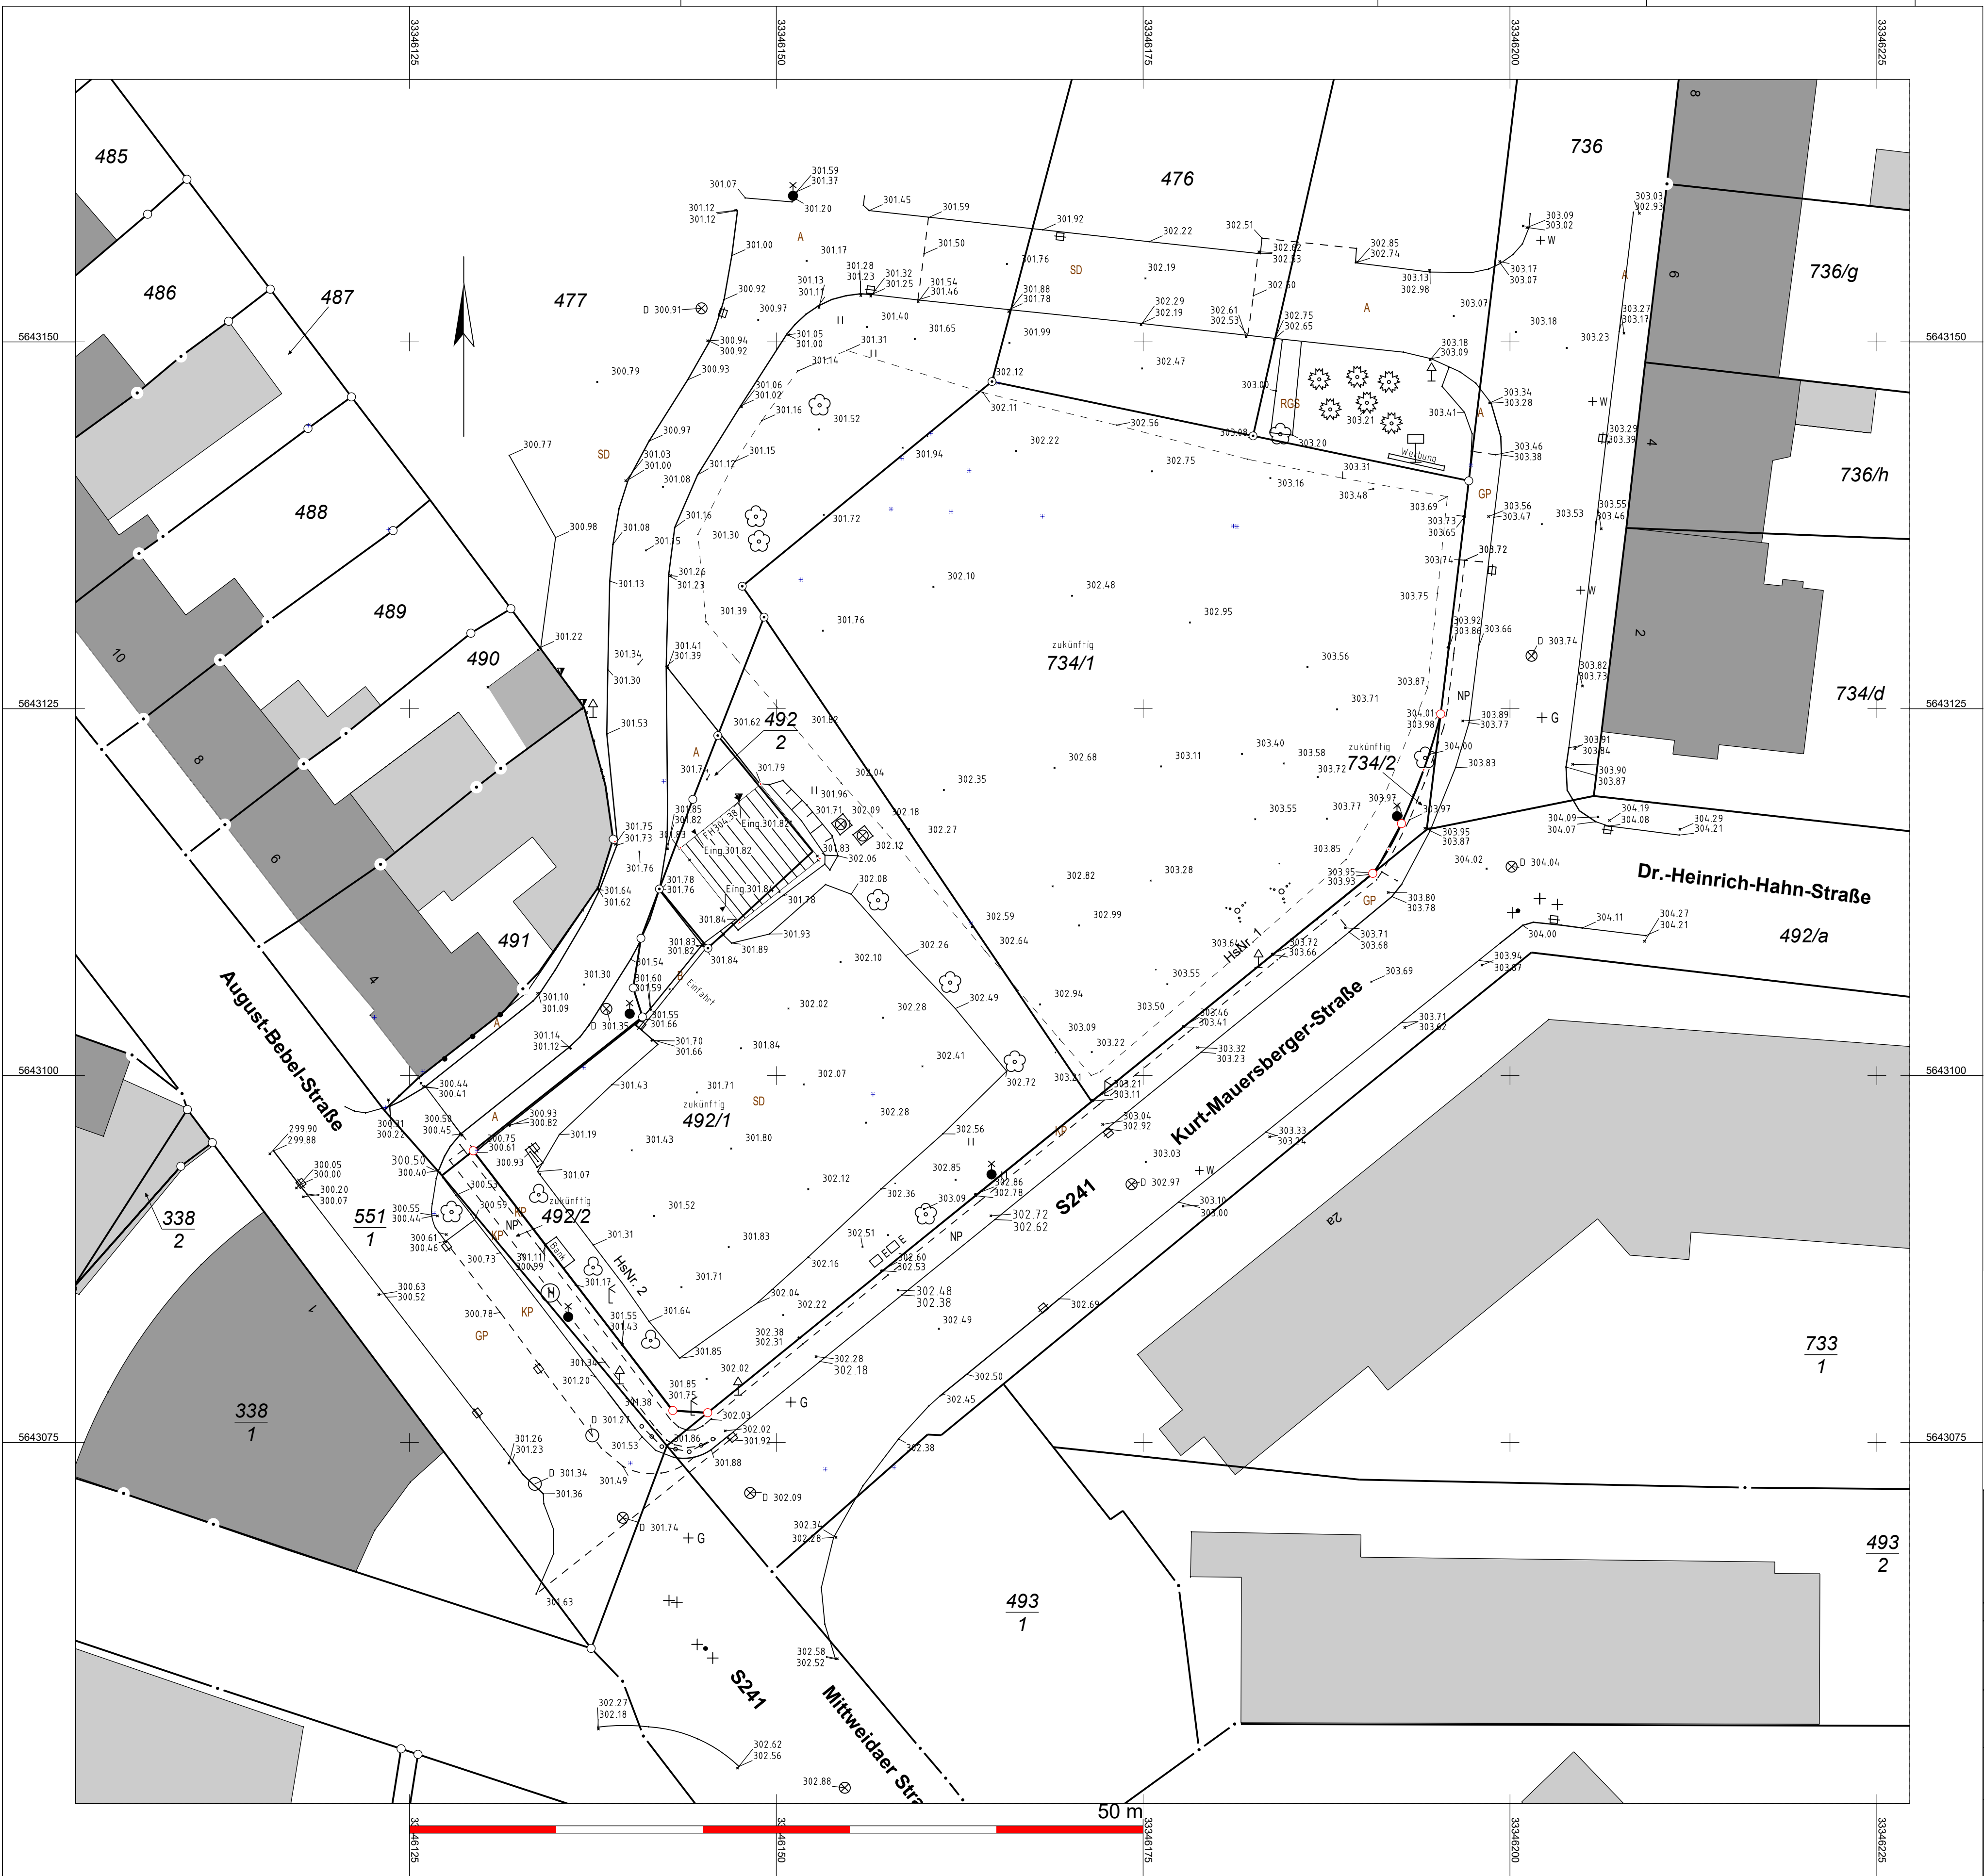

Symbole	
+ G Gasschieber	Obstbaum
+ W Hausanschlussschieber	Laubbaum
+ S Absperschieber	Nadelbaum
+ A Abwasserschieber	Gebüsch
□ allgemeiner Schacht	● allgemeiner Mast Holz
⊗ Abwasserschacht	● allgemeiner Mast Beton
⊗ Abwasserschacht	● allgemeiner Mast Stahl
□ Postschacht doppelt	● allgemeiner Mast Stahlgitter
□ BP Postschacht einfach	● Beleuchtungsmast Holz
□ Gasregler	● Beleuchtungsmast Beton
□ Telefonzelle	● Beleuchtungsmast Stahl
□ Verteilerkasten Elt	● Fahrdrahtmast Stahl
□ BP Postschacht	● Fahrdrahtmast Beton
□ Schaltschrank Post	⊗ Leuchte
□ Gully	⊗ Br Brunnen
□ Gully am Bord	◆ Kilometerstein
○ Wt Wasserlopf	○ Grenzstein
○ Gully rund	○ G Merkstein Gas
● Oberflurhydrant	○ W Merkstein Wasser
● Unterflurhydrant	○ F Merkstein Telecom
● Eingang	○ E Merkstein Elt
▽ Kellerfenster	⊗ Verkehrsschild beleuchtet
● Lichtschacht	⊗ Ampel
⋈ Sport- u. Erholungsfläche sowie sonstige Grünfl.	Laubwald
▽ Gartenland	Nadelwald
⋈ Rasenfläche Grünland	Mischwald

Schotterdecke	SD	Betonsteinpflaster	BSP
Asphalt	A	Beton	B
Findlingspflaster (Kopfsteinpflaster)	FP	Betonplatten	PB
Großpflaster	GP	Granitplatten	NP
Kleinpflaster	KP	(Natursteinplatten)	
Mosaikpflaster	Mo	Rasengitterplatten	RGS

Die eingetragenen Grenzen dienen ausschließlich Übersichtszwecken!

Dieser Plan ist urheberrechtlich geschützt und darf nur mit schriftlicher Genehmigung des Planverfassers an Dritte übergeben oder sonstwie zugänglich gemacht werden!

Plan hergestellt :		Datum		Zeichen	
Vermessungsbüro Oertelt		Aufnahme: August 2025		Ku.	
09116 CHEMNITZ		TEL. (0371) 36 04 83		Feldvergleich:	
ZWICKAUER STRASSE 211		FAX (0371) 30 13 97		Geschäftsbuchnr.: 2025010040-2	
E-Mail: info@vermessung-oertelt.de		Internet: http://www.vermessung-chemnitz.de			
Stadt / Gemeinde				Gemarkung	
BURGSTÄDT				Burgstädt	
Projektbezeichnung					
August-Bebel-Straße / Kurt-Mauersberger-Straße, Flst.Nr.492/1 und 734/1					
Planbezeichnung				Lage- und Höhenplan	
Koordinatensystem: ETRS89_UTM33				Anlage	
bearbeitet				Blatt Nr.	1/1
gezeichnet				Datum	15.08.2025
Höhenbezug : DHHN2016				Zeichen	Meyer
				Maßstab	1:250