


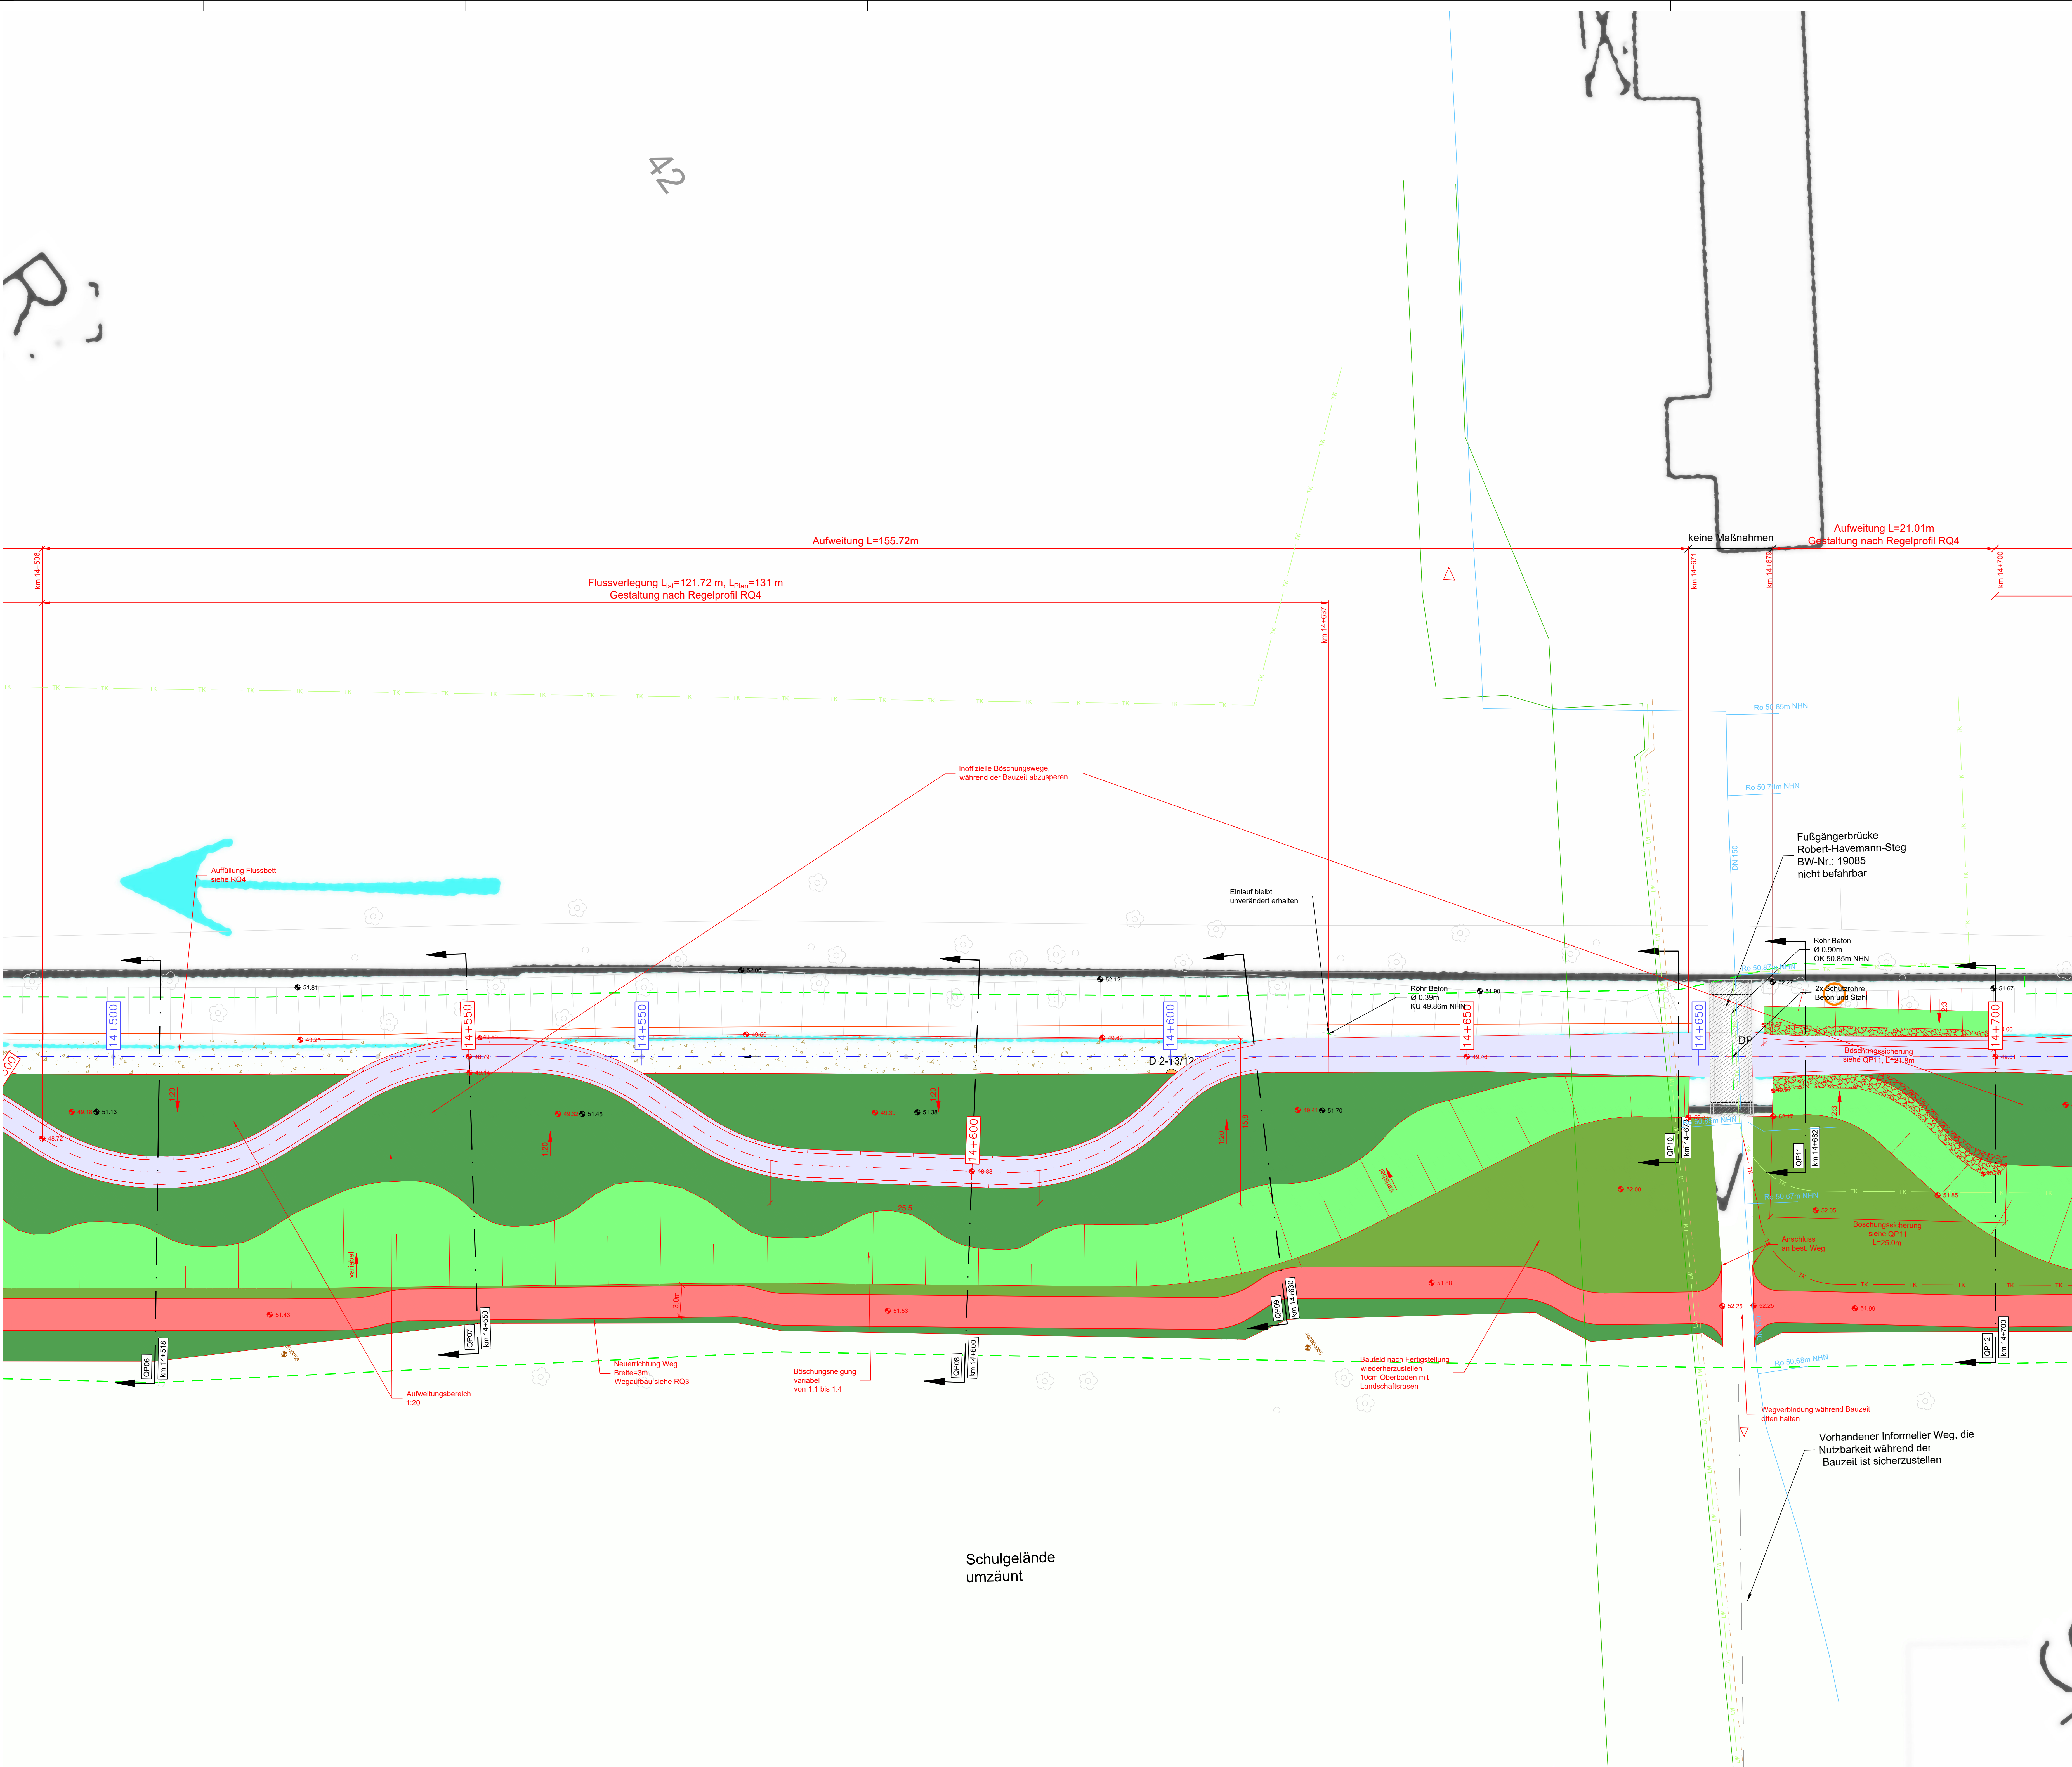

- Legende
- Achse Panke
 - Achse Planzustand
 - Bestand
 - Planzustand
 - Kataster und terrestrische Vermessung
 - gepl. Abbruch
 - Sohle Panke
 - projektierte Böschung mit Oberbodenauftrag und Rasensaat
 - Böschung mit Böschungsschneigung 1:20
 - Schotterrasensubstrat
 - Auffüllungsbereich alter Flusslauf Panke
 - Anlegung Begleitweg
 - Sohl- bzw. Höhe der projektierten GOK
 - Böschungssicherung aus Schottermaterial CP 45/125
 - Auftrag 10cm Oberboden Rasensaat
 - Bauzeitlicher Schutzzaun zum Schutz von Biotopen, Offenland und Gehölzbeständen
 - Schutz der Wurzelbereichen
 - Einzelbaumschutz
 - Baum Bestand
 - Brücke Bestand
 - BS + B - Rammbohrung gemäß Geotechnischem Bericht
 - DPL + DPH - leichte bzw. schwere Rammsondierung gemäß Geotechnischem Bericht
 - BS + DPH - Rammbohrung und -sondierung gemäß Geotechnischem Bericht
 - CPT - Drucksondierung gemäß Geotechnischem Bericht
 - GWM - Grundwassermessstelle gemäß Geotechnischem Bericht
 - Leitungen Stromnetz Berlin Mittelspannung, Regelquerschnitt 240 mm²
 - Leitungen Stromnetz Berlin FM Kabel
 - Leitungen Stromnetz Berlin LWL Kabel
 - MW - Kanalisation
 - RW - Kanalisation
 - Telekommunikationsleitung Telekom
- km 14+400 Stationierung Bestand
- km 14+400 Stationierung Planzustand

Plangrundlage			
Kataster Berlin in Soldner vom 30.10.2020			
Digitales Geländemodell vom 24.08.2020			
ToPo-Karte: Geoportal Berlin / Karte von Berlin 1:5000 (K5)			
Absteckpunkte werden als Excel-Tabelle bereitgestellt			
Bepflanzungsmaßnahmen sind gemäß des Landwirtschaftlichen Regelplans auszuführen			
Index	Eingabe / Art der Änderung	Datum	Name
Bauherr/ Auftraggeber:		Datum	Name
Sonderverweisung für Mobilität, Verkehr, Klimaschutz und Umwelt		Prüfungsdatum	geprüft
BERLIN		Abteilung V - Tiefbau Brunnenstraße 110d-111 13355 Berlin	
Bearbeitung / Auftragnehmer:		Datum	Name
Sonderverweisung für Mobilität, Verkehr, Klimaschutz und Umwelt		gezeichnet	30.09.2024
Sonderverweisung für Mobilität, Verkehr, Klimaschutz und Umwelt		bearbeitet	30.09.2024
Sonderverweisung für Mobilität, Verkehr, Klimaschutz und Umwelt		geprüft	30.09.2024
Sonderverweisung für Mobilität, Verkehr, Klimaschutz und Umwelt		Projektleiter	30.09.2024
Gewässerangabe: Panke km 14+144 - 15+077		Stadt-Bezirk:	
Gewässer-Nr. 58294		Gewässer-Name Panke	
Bauvorhaben: 0240 / 72352 / 000		Höhenbezug:	
Ausbau der Panke in den Bezirken Mitte und Pankow von Berlin, (Phase II)		NHN	
Objekt:		Lagebezug:	
Planungsabschnitt Pa13		Soldner Berlin	
Aufweitung und Flusslaufverlegung der Panke			
Zeichnungsinhalt:		Zeichnungs-Nr.:	
Lageplan		03-206	
Teil 3			
Blattgröße:	Maßstab:	Planungsphase:	Datum:
xxmm	1:200	Ausschreibung	30.09.2024