
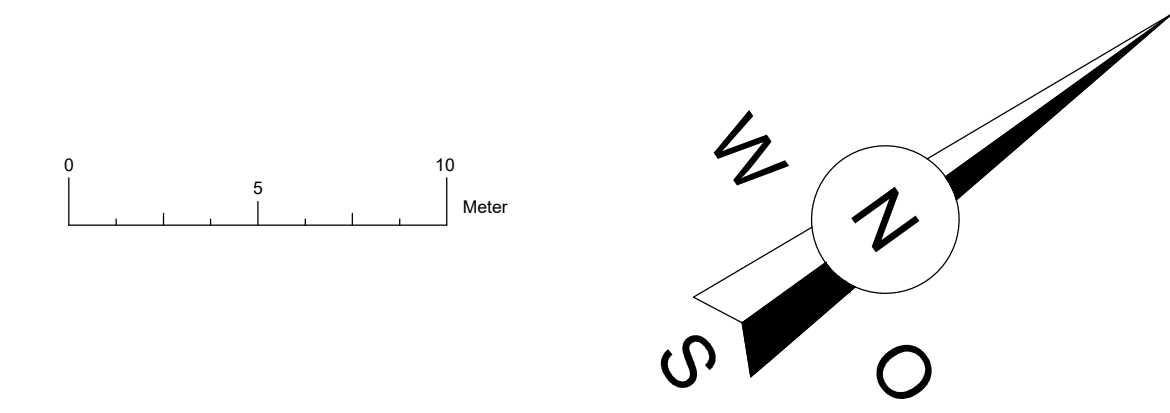


- Achse Panke km 14+400 Stationierung Bestand
- Achse Planzustand km 14+400 Stationierung Planzustand
- Bestand
- Planzustand
- Kataster und terrestrische Vermessung
- gepl. Abbruch
- Sohle Panke
- projektierte Böschung mit Oberbodenauftrag und Rasensaat
- Böschung mit Böschungseignung 1:20
- Schotterrasensubstrat
- Auffüllungsbereich alter Flusslauf Panke
- Anlegung Begleitweg
- Höhe Sohl- bzw. Höhe der projektierten GOK
- Böschungssicherung aus Schrottermaterial CP 45/125
- Auftrag 10cm Oberboden Rasensaat
- Bauzeitlicher Schutzzaun zum Schutz von Biotopen, Offenland und Gehölzbeständen
- Schutz der Wurzelbereiche
- Einzelbaumschutz
- Baum Bestand
- Brücke Bestand
- BS + B - Rammbohrung gemäß Geotechnischem Bericht
- DPT + DPH - leichte bzw. schwere Rammsondierung gemäß Geotechnischem Bericht
- BS + DPH - Rammbohrung und -sondierung gemäß Geotechnischem Bericht
- CPT - Drucksondierung gemäß Geotechnischem Bericht
- GWM - Grundwassermessstelle gemäß Geotechnischem Bericht
- Leitungen Stromnetz Berlin Mittelspannung, Regelquerschnitt 240 mm²
- Leitungen Stromnetz Berlin FM Kabel
- Leitungen Stromnetz Berlin LWL Kabel
- MW - Kanalisation
- RW - Kanalisation
- Telekommunikationsleitung Telekom

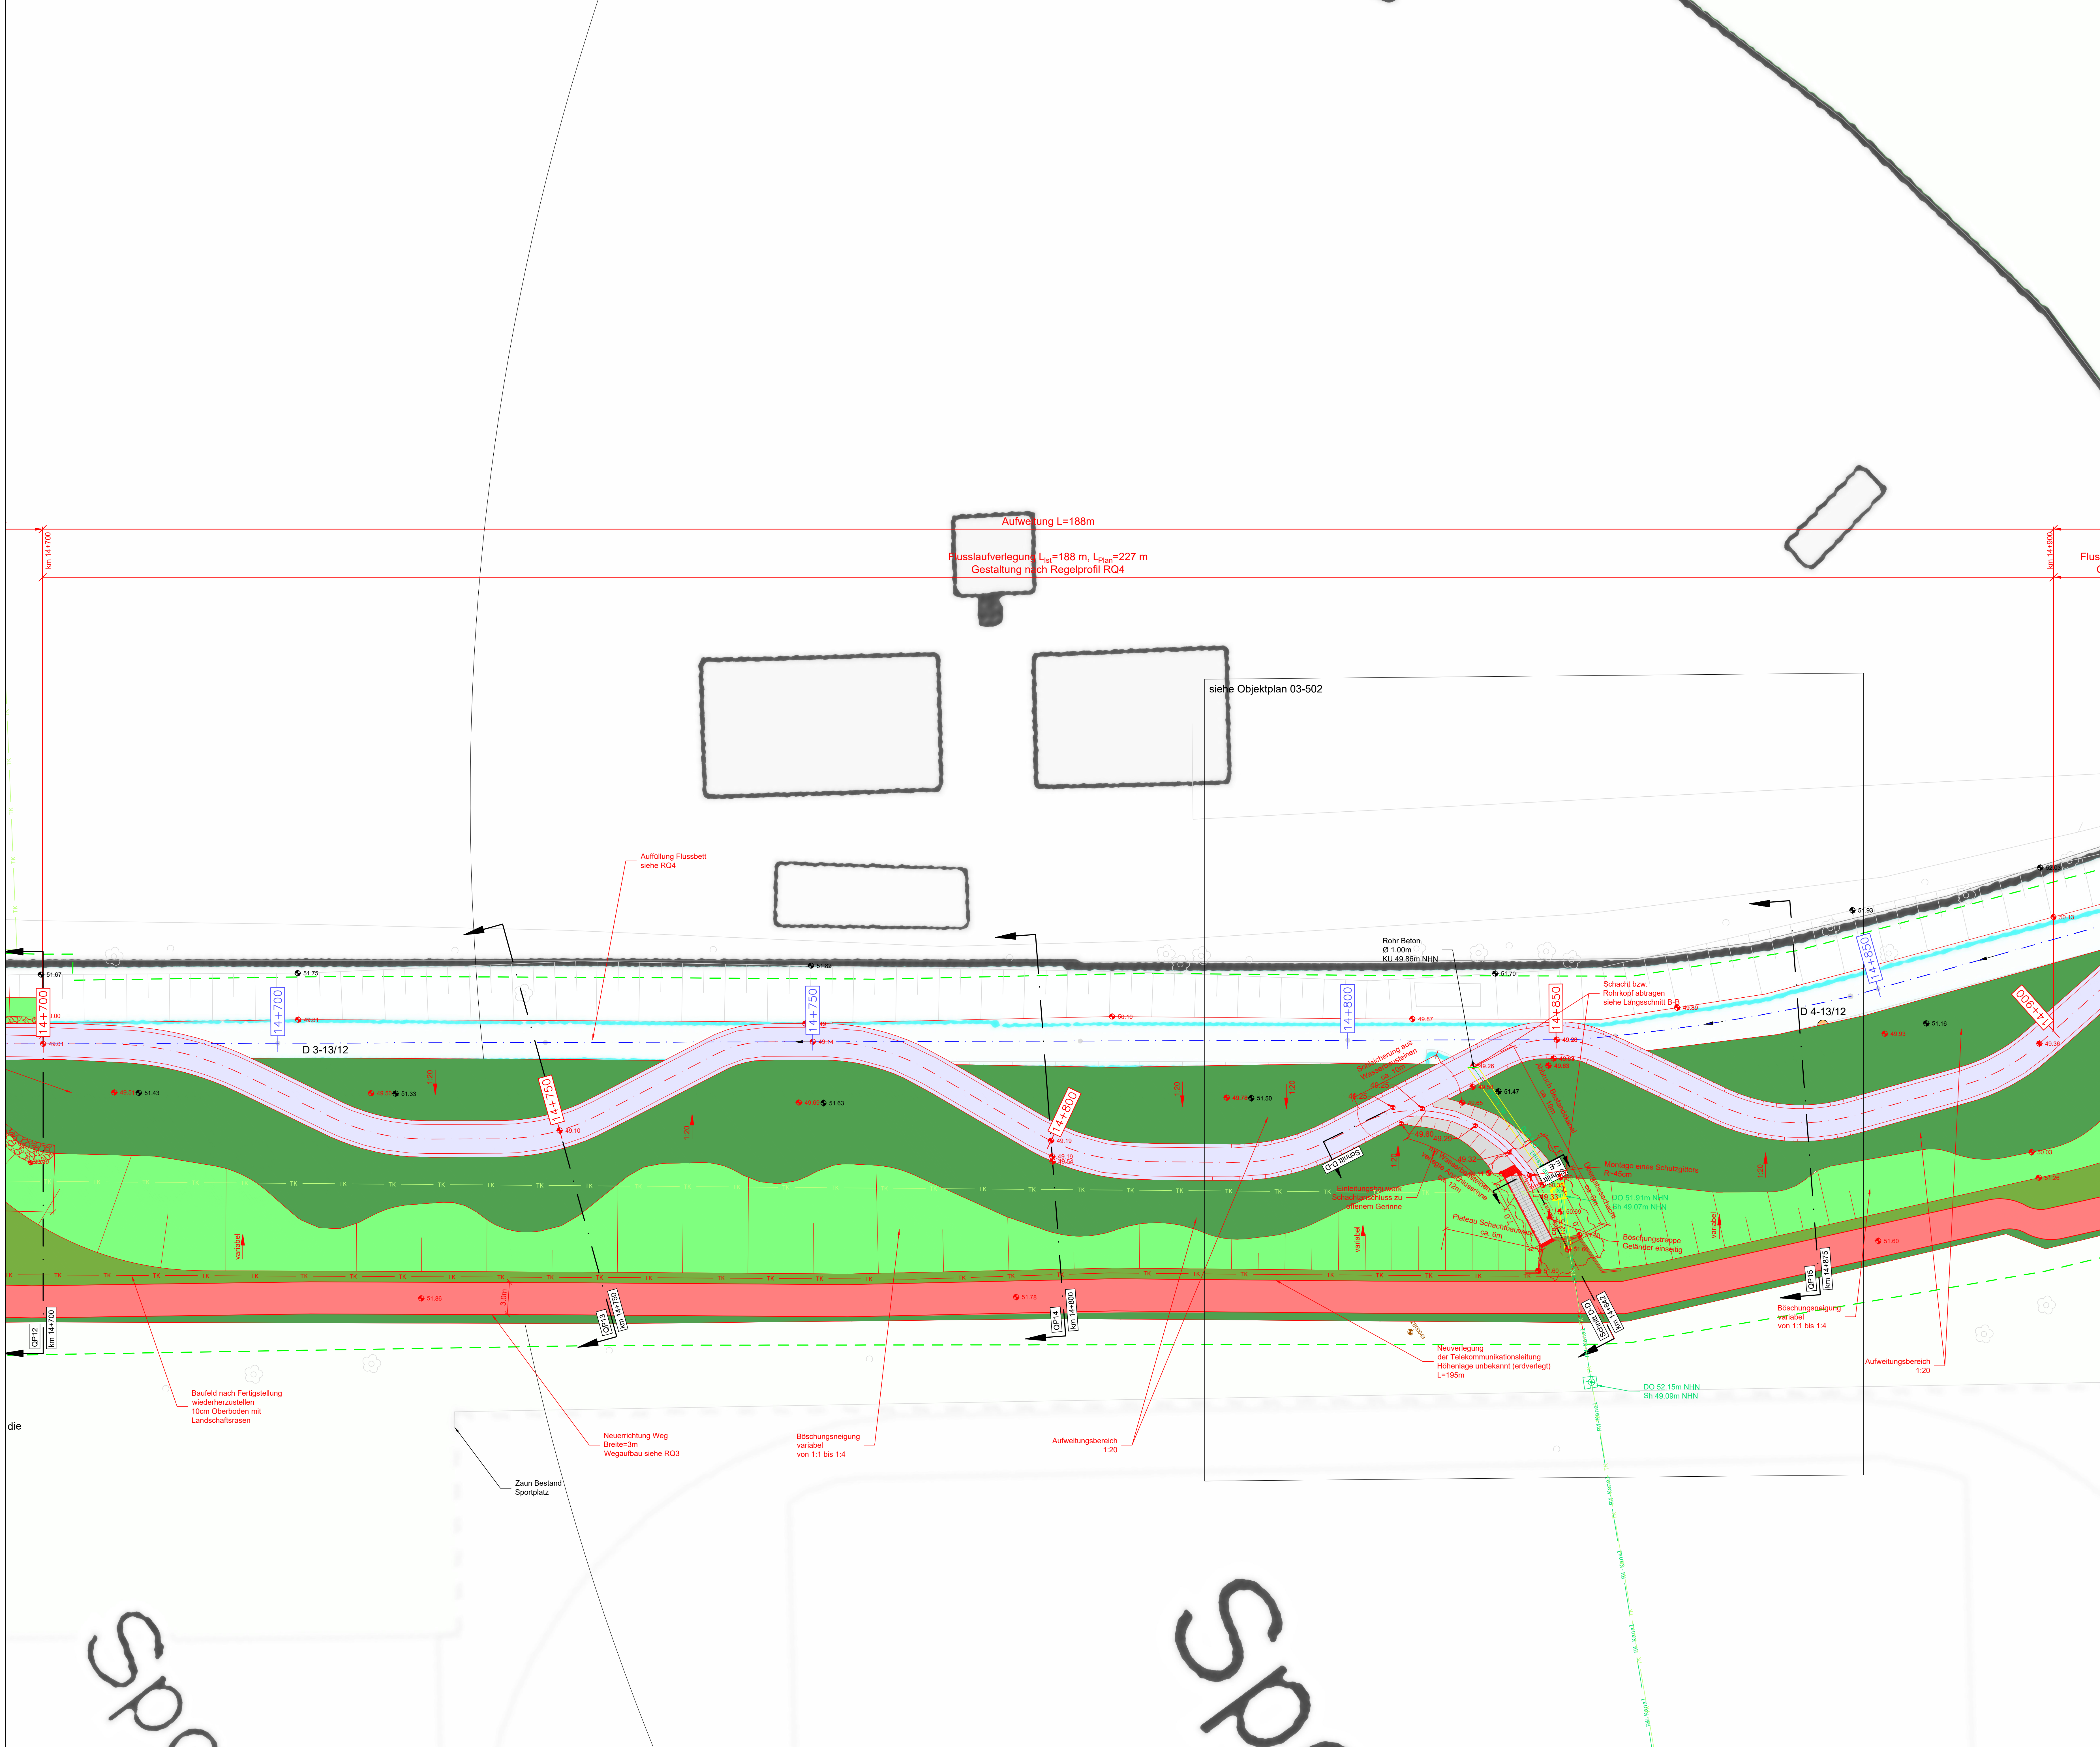

Plangrundlage
Kataster Berlin in Soldner vom 30.10.2020
Digitales Geländemodell vom 24.08.2020
ToPo-Karte: Geoportal Berlin / Karte von Berlin 1:5000 (K5)

Absteckpunkte werden als Excel-Tabelle bereitgestellt				
Befreiungsmaßnahmen sind gemäß des Landwirtschaftlichen Begleitplans auszuführen				
Index	Eingetragung / Art der Änderung	Datum	Name	geprüft
Bauherr/ Auftraggeber:				
		Datum	Name	
Abteilung V - Tiefbau Brunnenstraße 110d-111 13355 Berlin				
Bearbeitung / Auftragnehmer:				
Datum		Datum	Name	
gezeichnet	30.09.2024	gezeichnet	30.09.2024	
bearbeitet	30.09.2024	bearbeitet	30.09.2024	
geprüft	30.09.2024	geprüft	30.09.2024	
Projektleiter	30.09.2024	Projektleiter	30.09.2024	
Gewässerangaben: Panke km 14+144 - 15+077		Stadt-Bezirk:		
Gewässer-Nr. 88294	Gewässer-Name Panke	Pankow		
Bauverfahren: 0750 / 72352 / 600		Höhenbezug:		
AUSBAU der Panke in den Bezirken Mitte und Pankow von Berlin, (Phase II)		NHN		
Objekt:		Lagebezug:		
Planungsabschnitt Pa13		Soldner Berlin		
Aufweitung und Flusslaufverlegung der Panke		Zeichnungs-Nr.:		
Lageplan		03-207		
Teil 4		Blattgröße:		
xxiii		Maßstab:		
mmxmm		1:200		
Planungsphase:		Datum:		
Ausschreibung		30.09.2024		

SPD

SPD