


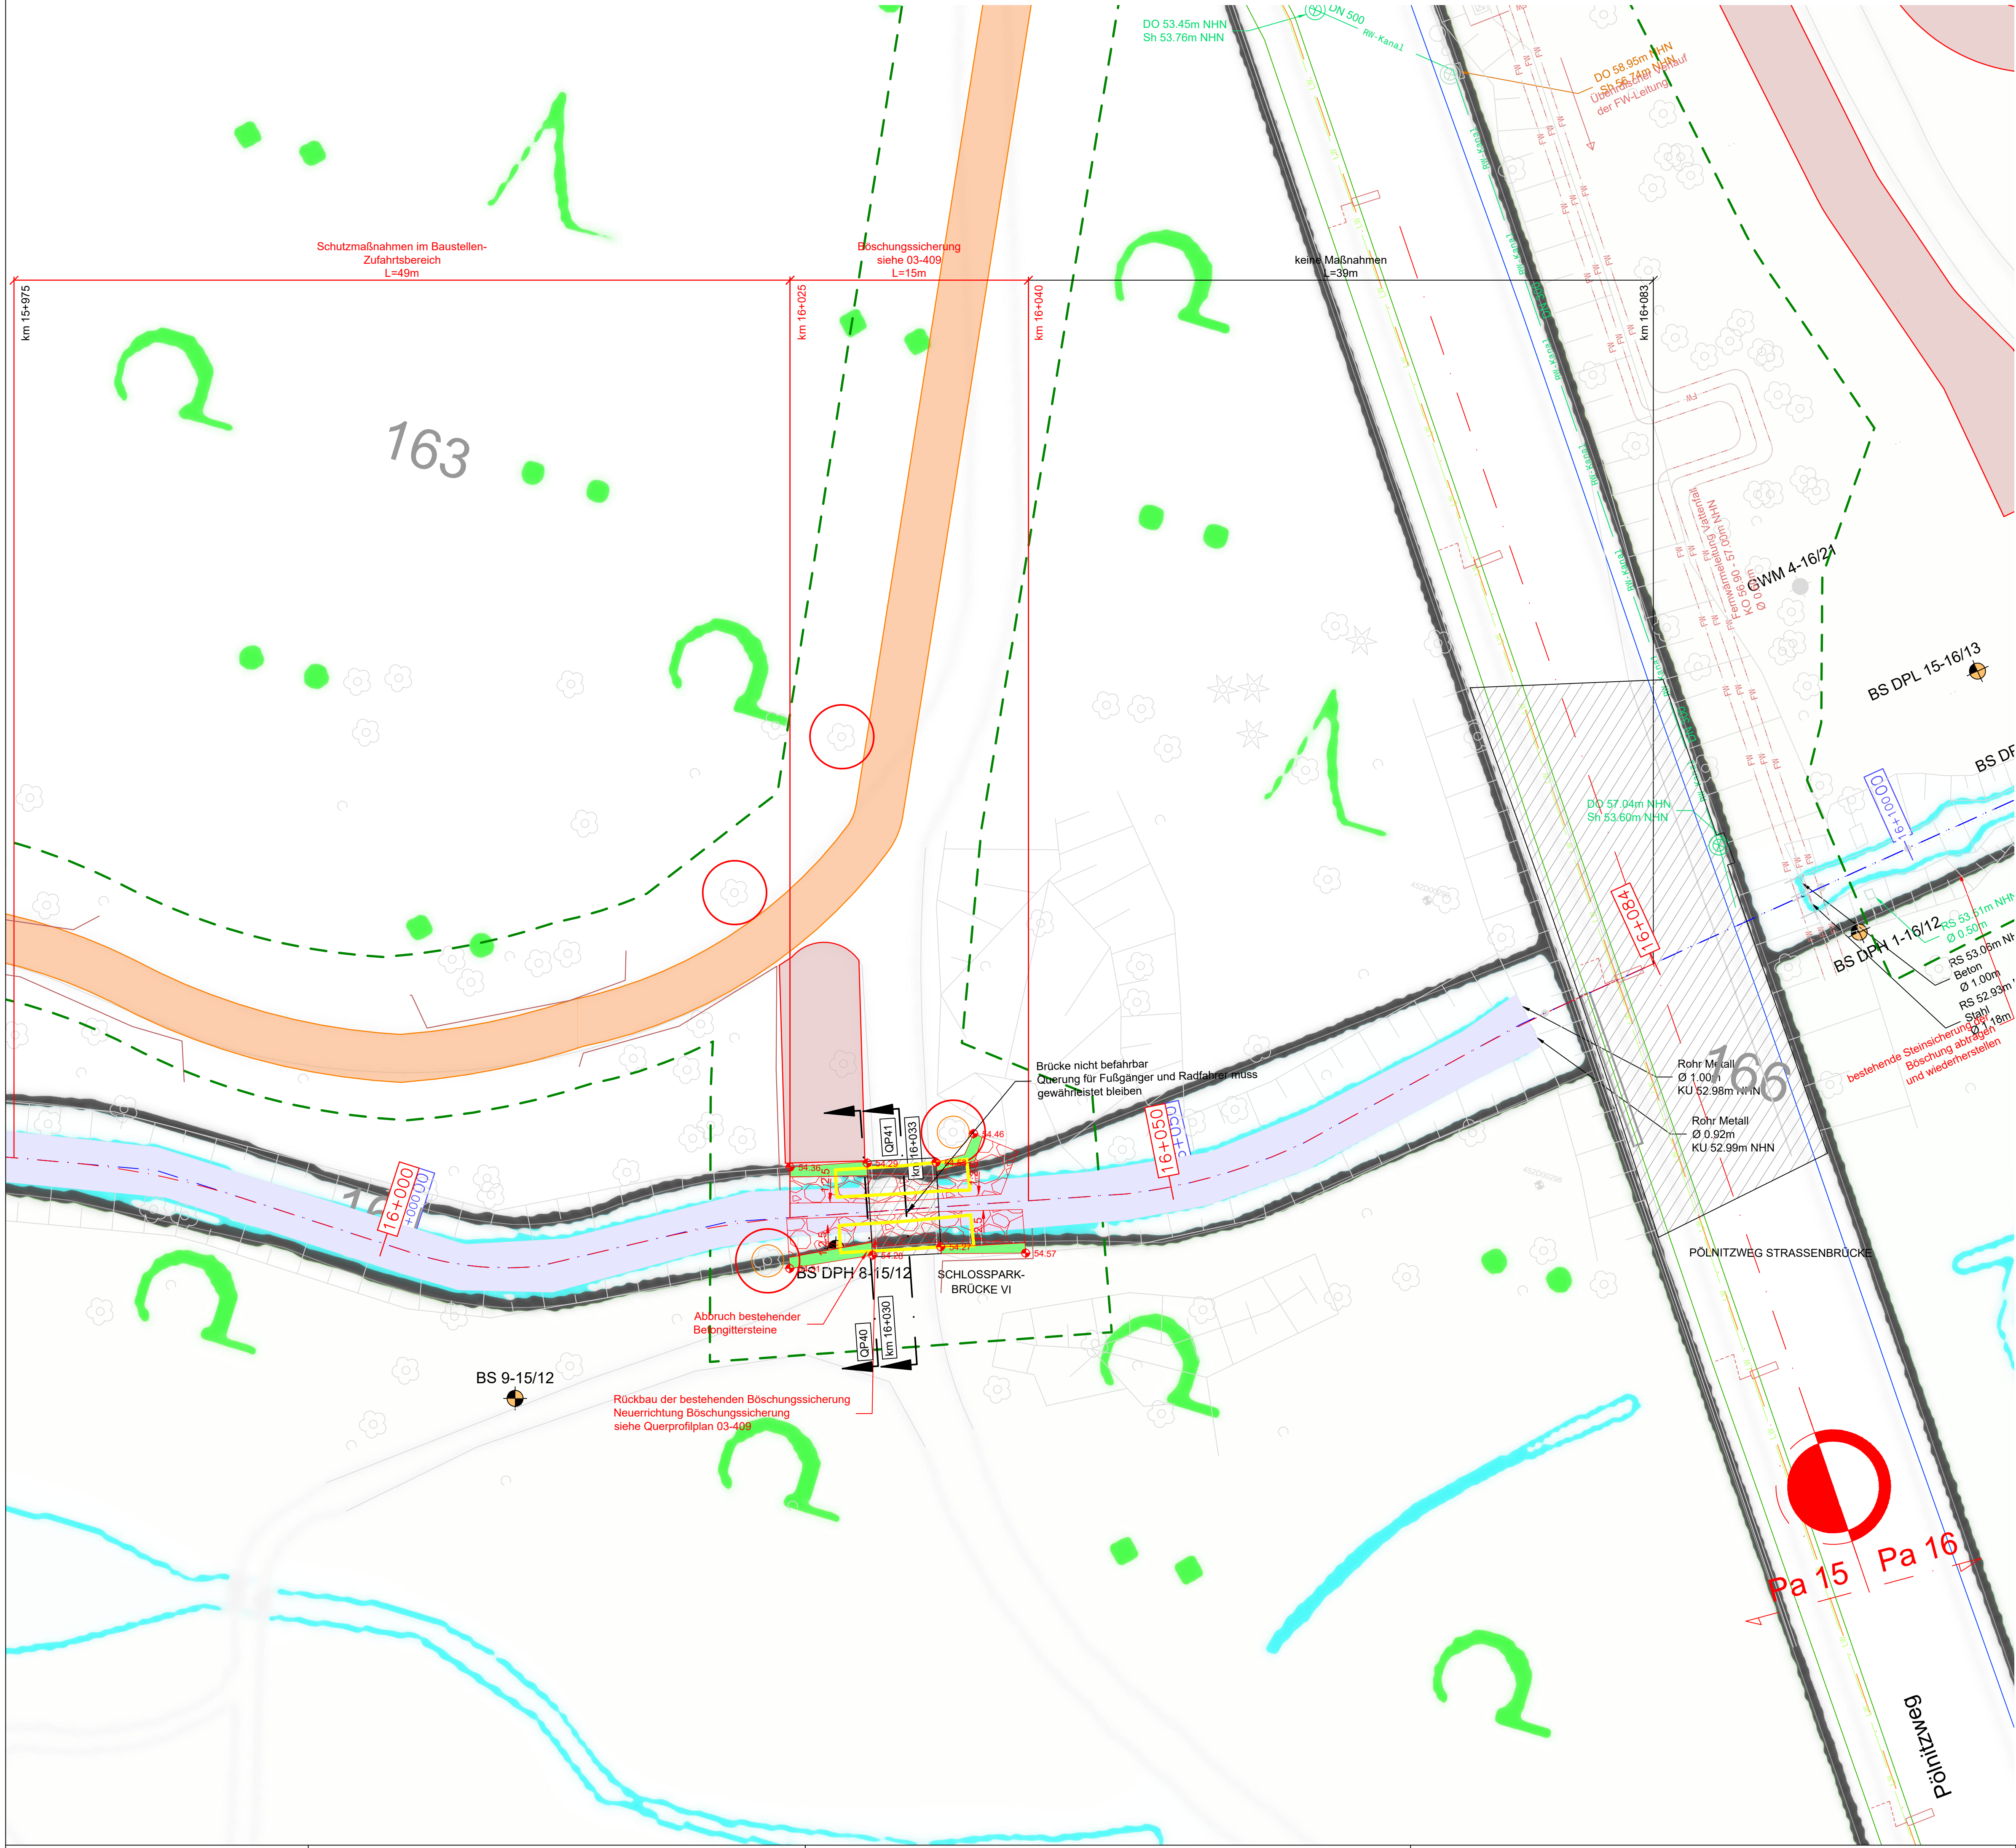

Achse Panke

Achse Planzustand

Bestand

Planzustand

Kataster und terrestrische Vermessung

gepl. Abbruch

Sohle Panke

projektierte Böschung mit Oberbodenauftrag und Rasensaat

Aspackung/Tottholz

Sohl- bzw. Höhe der projektierten GOK

Böschungssicherung aus Wasserbausteinen CP 63/180

Bauzeitlicher Schutzzaun zum Schutz Biotope, Offenland und Gehölzbestände gemäß LBP

Wurzelschutz gemäß LBP

Einzelbaumschutz gemäß LBP

Baum Bestand

Brücke Bestand

BS + B - Rammbohrung gemäß Geotechnischem Bericht

DPL + DPH - leichte bzw. schwere Rammsondierung gemäß Geotechnischem Bericht

BS + DPH - Rammbohrung und -sondierung gemäß Geotechnischem Bericht

CPT - Drucksondierung gemäß Geotechnischem Bericht

GWM - Grundwassermessstelle gemäß Geotechnischem Bericht

Leitungen Straßenbeleuchtung

Mischwasser - Kanal

Regenwasser - Kanal

km 14+400

Stationierung Bestand

km 14+400

Stationierung Bestand

0

5

10

Meter

N

S

W

O

|   |                                                                                    |                   |                                                                                                  |                                                                              |
|---|------------------------------------------------------------------------------------|-------------------|--------------------------------------------------------------------------------------------------|------------------------------------------------------------------------------|
| Plangrundlage                                                                                                  |                                                                                    |                   |                                                                                                  |                                                                              |
| Kataster Berlin in Soldner vom 30.10.2020                                                                      |                                                                                    |                   |                                                                                                  |                                                                              |
| Digitales Geländemodell vom 24.08.2020                                                                         |                                                                                    |                   |                                                                                                  |                                                                              |
| ToPo-Karte: Geoportal Berlin / Karte von Berlin 1:5000 (K5)                                                    |                                                                                    |                   |                                                                                                  |                                                                              |
|   |                                                                                    |                   |                                                                                                  |                                                                              |
|   | Absteckpunkte werden als Excel-Tabelle bereitgestellt                              |                   |                                                                                                  |                                                                              |
|   | Bepflanzungsmaßnahmen sind gemäß des Landwirtschaftlichen Begleitplans auszuführen |                   |                                                                                                  |                                                                              |
| Index   | Ergänzung / Art der Änderung                                                       |                   |                                                                                                  | Datum                                                                        |
| Bauherr/ Auftraggeber:                                                                                         |                                                                                    |                   |                                                                                                  |                                                                              |
| <div>Senatsverwaltung für Mobilität, Verkehr, Klimaschutz und Umwelt</div>                                     |                                                                                    | <div>BERLIN</div> | <div></div> | <div>Abteilung V - Tiefbau<br/>Brunnenstraße 110d-111<br/>13355 Berlin</div> |
|   |                                                                                    |                   |                                                                                                  | Plausibilität geprüft                                                        |
| Bearbeitung / Auftragnehmer:                                                                                   |                                                                                    |                   |                                                                                                  |                                                                              |
|   |                                                                                    |                   |                                                                                                  | gezeichnet                                                                   |
|   |                                                                                    |                   |                                                                                                  | bearbeitet                                                                   |
|   |                                                                                    |                   |                                                                                                  | geprüft                                                                      |
|   |                                                                                    |                   |                                                                                                  | Projektleiter                                                                |
| Gewässerangaben: Panke km 15+484 - 16+083                                                                      |                                                                                    |                   |                                                                                                  | Stadt-Bezirk                                                                 |
| Gewässer-Nr. 58294 Gewässer-Name Panke                                                                         |                                                                                    |                   |                                                                                                  | Pankow                                                                       |
| Bauvorhaben: 0740 / 72332 / 000<br>Ausbau der Panke in den Bezirken<br>Mitte und Pankow von Berlin, (Phase II) |                                                                                    |                   |                                                                                                  | Höhenbezug                                                                   |
| Objekt:<br>Planungsabschnitt Pa15<br>Böschungssicherungen der Schlossparkbrücken                               |                                                                                    |                   |                                                                                                  | NHN                                                                          |
| Zeichnungsinhalt:<br>Lageplan<br>Teil 6                                                                        |                                                                                    |                   |                                                                                                  | Lagebezug                                                                    |
|   |                                                                                    |                   |                                                                                                  | Soldner Berlin                                                               |
| Blattgröße:<br>0.50 m²,<br>841mmx594mm                                                                         |                                                                                    |                   |                                                                                                  | Zeichnungs-Nr.                                                               |
| Maßstab:<br>1:200                                                                                              |                                                                                    |                   |                                                                                                  | 03-218                                                                       |
| Planungsphase:<br>Ausschreibung                                                                                |                                                                                    |                   |                                                                                                  | Datum:                                                                       |
|   |                                                                                    |                   |                                                                                                  | 30.09.2024                                                                   |