




Längsschnitt LS_Pa16_Achse_Planungsstand_4
Maßstab: 1:1000
km 18+190 bis 17+665
Überhöhung 10-fach

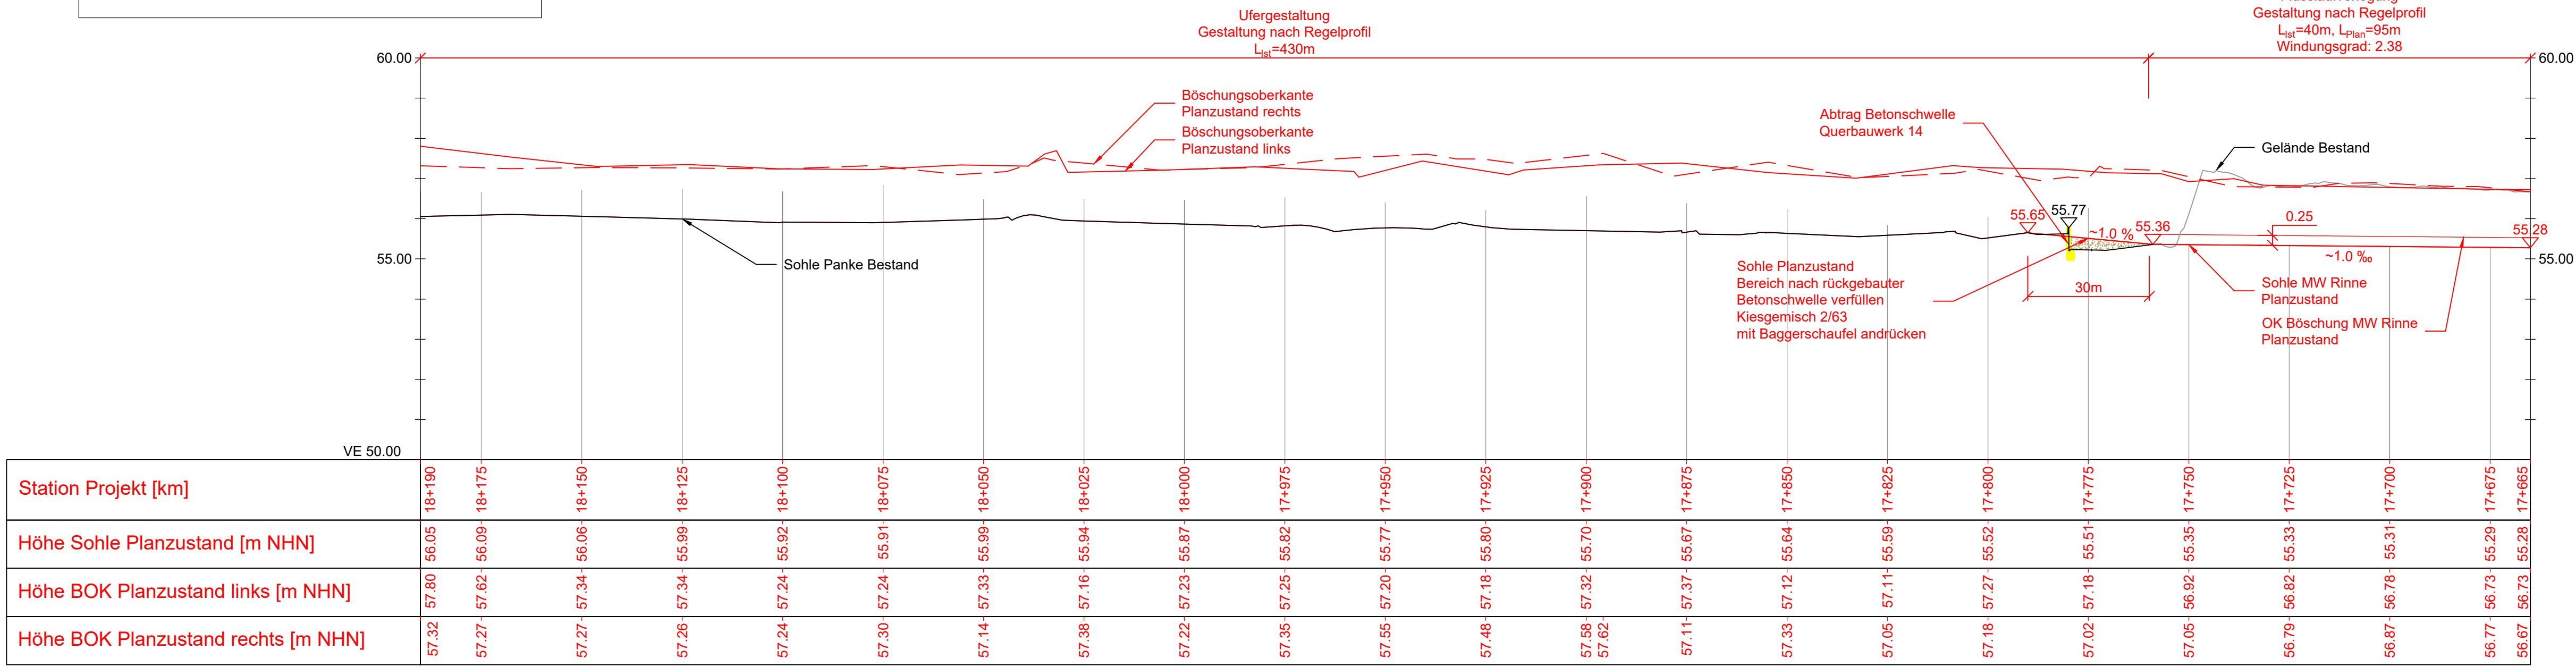


Längsschnitt LS_Pa16_Achse_Planungsstand_3
Maßstab: 1:1000
km 17+665 bis 17+140
Überhöhung 10-fach

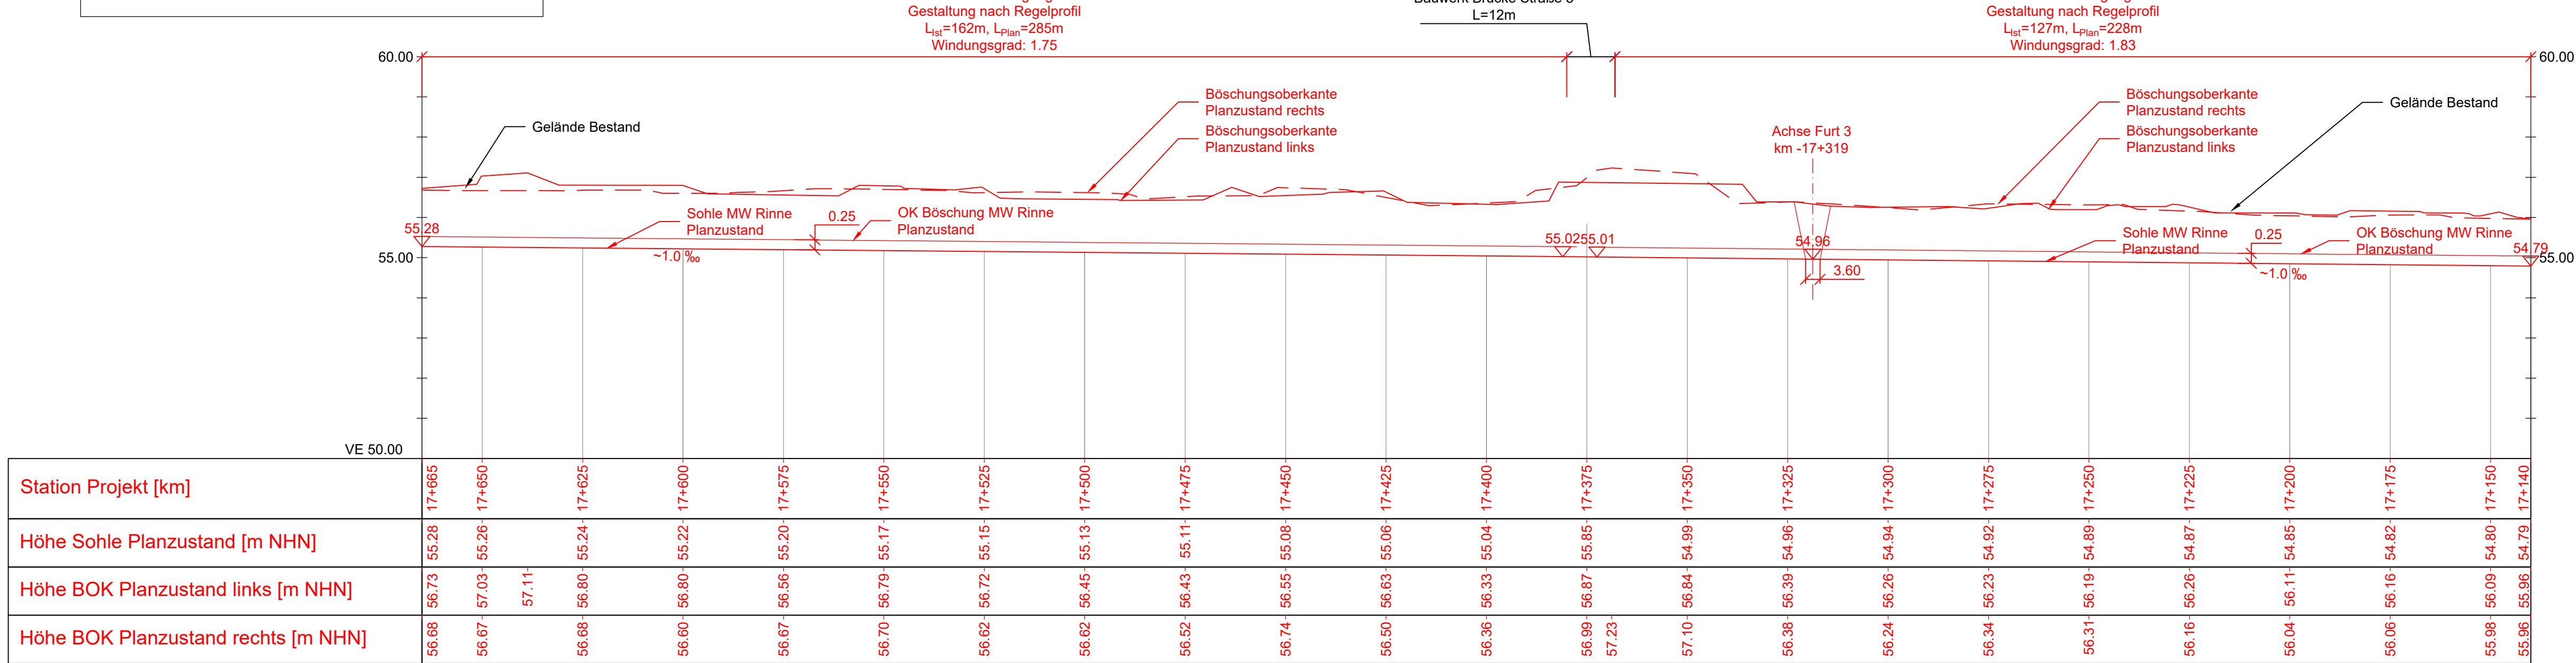

Längsschnitt LS_Pa16_Achse_Planungsstand_2
Maßstab: 1:1000
km 17+140 bis 16+615
Überhöhung 10-fach

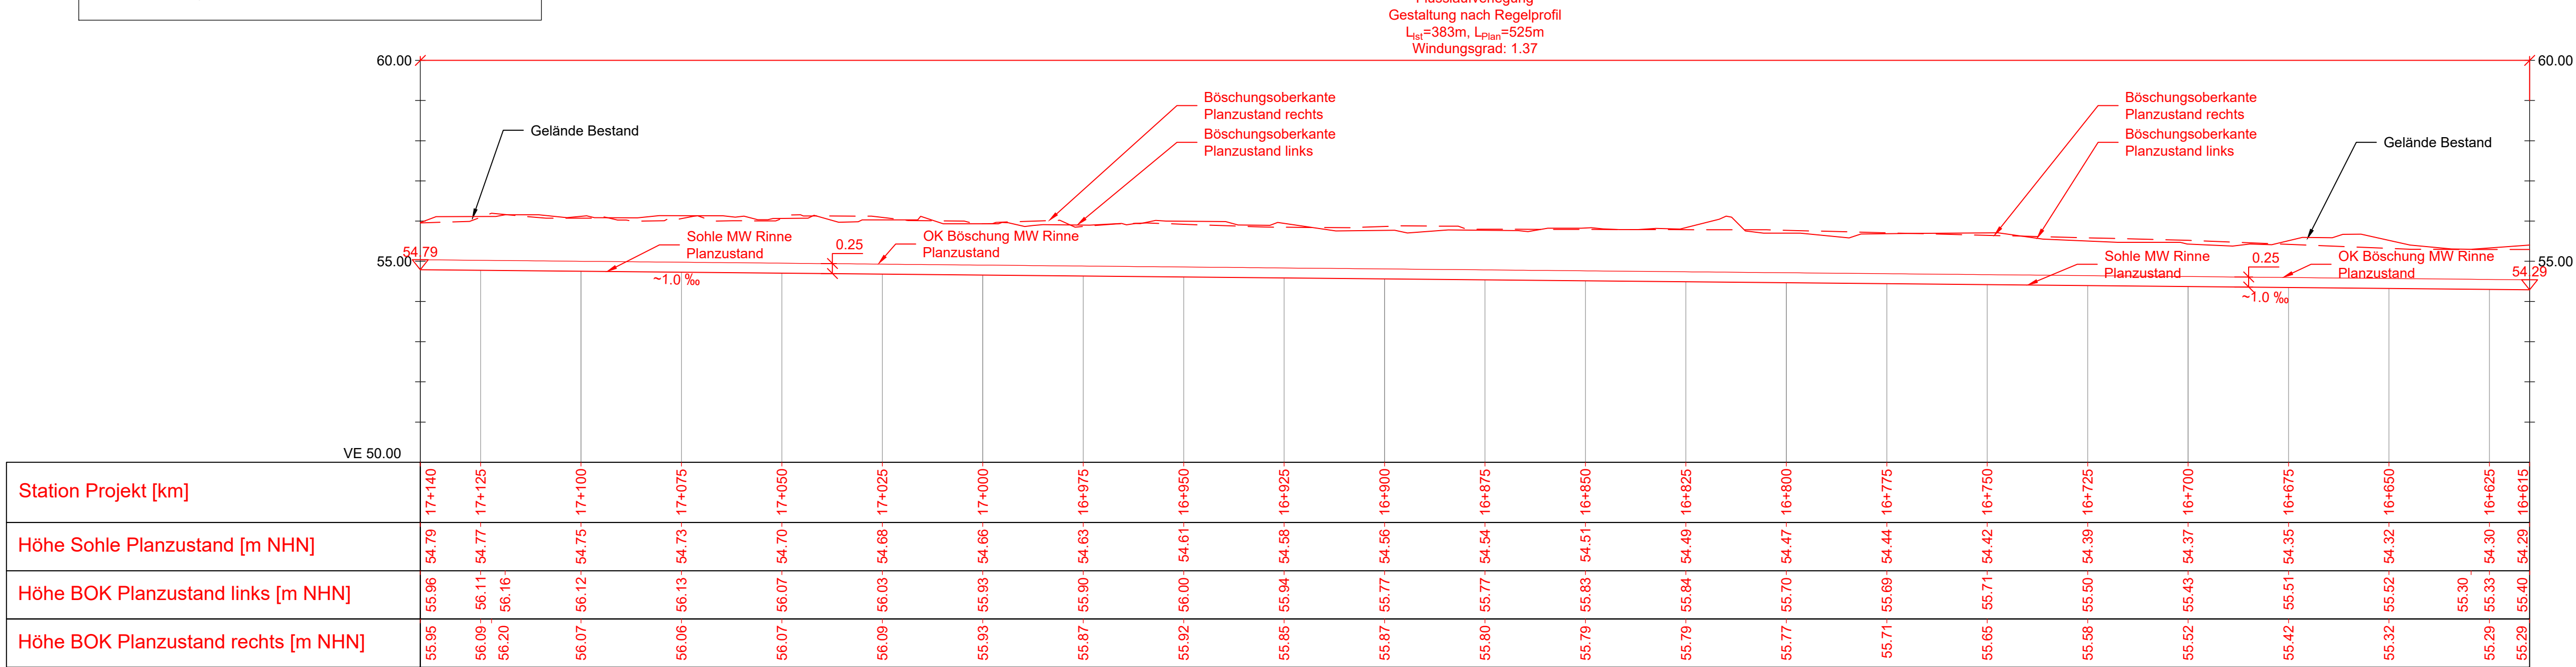

Längsschnitt LS_Pa16_Achse_Planungsstand_1
Maßstab: 1:1000
km 16+615 bis 16+083
Überhöhung 10-fach

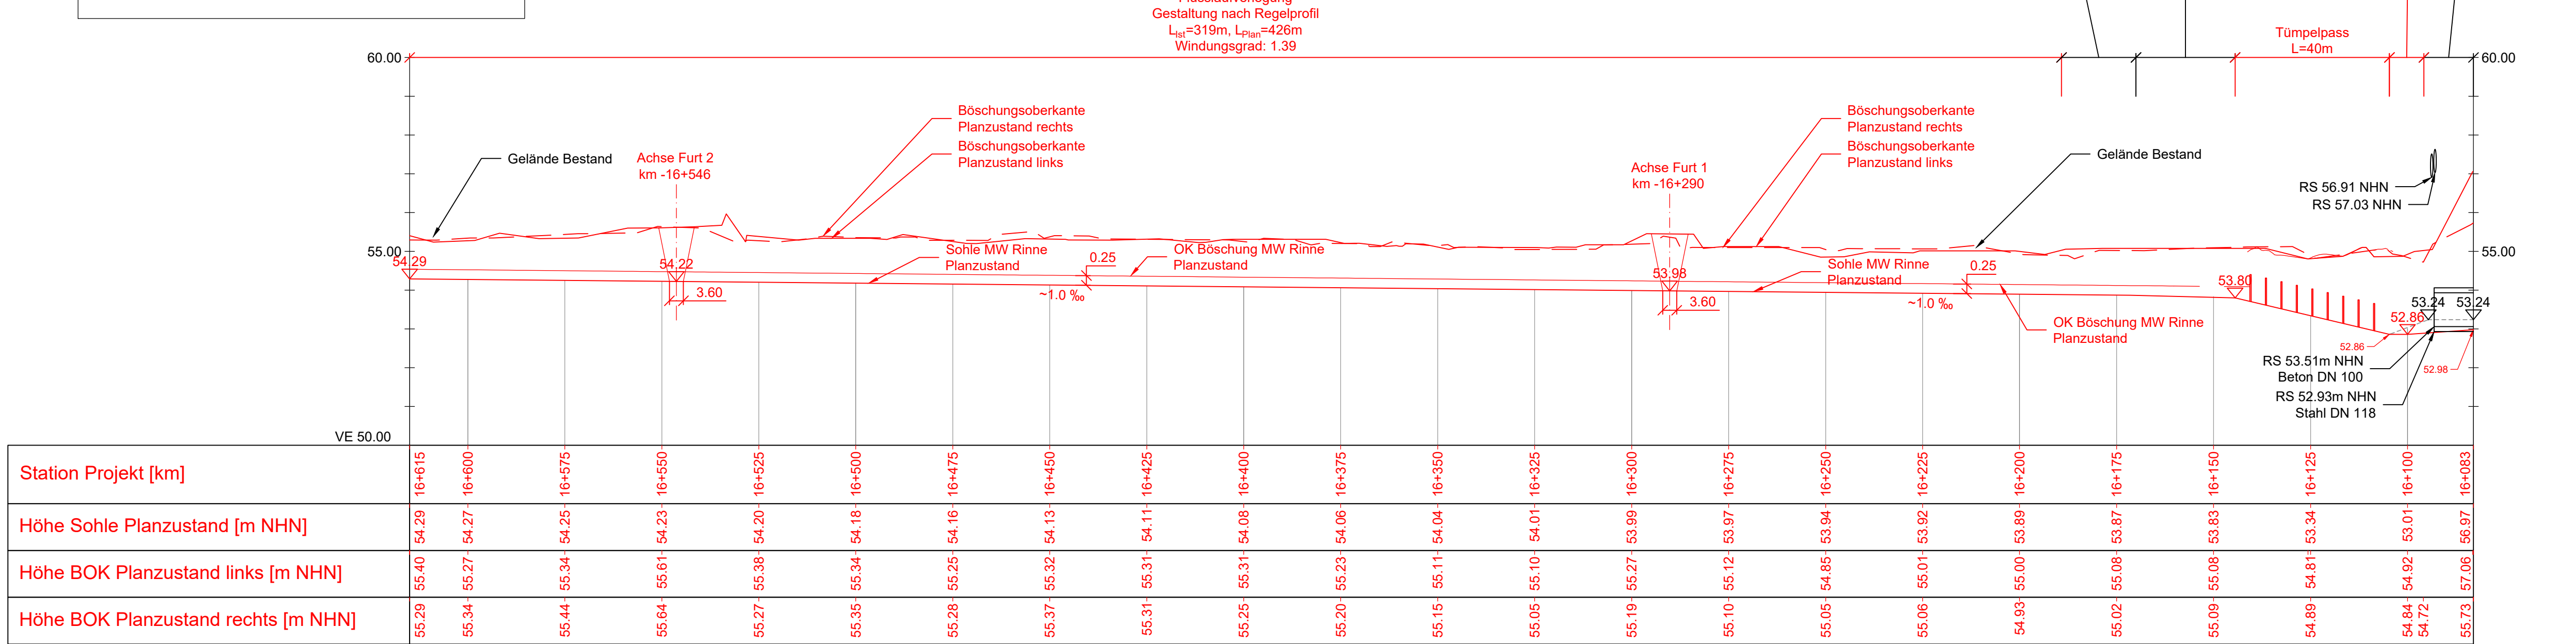

Legende

- Planzustand
- GOK Bestandsgelände in der Schnittlinie des geplanten Pankeverlaufs
- BOK der linksufrigen Böschung der Panke
- BOK der rechtsufrigen Böschung der Panke
- Brücke Bestand
- Einleitungen Bestand

Als BOK Planzustand werden immer die Böschungsoberkanten am Anschluss zum Bestandsgelände angegeben.

Plangrundlage
Kataster Berlin in Soldner vom 30.10.2020
Digitales Geländemodell vom 24.08.2020

Index	Ergänzung / Art der Änderung	Datum	Name	geprüft
Bauherr/ Auftraggeber:		Datum	Name	
Spezialvermessung für Mobilfunk, Verkehr, Klimaschutz und Umwelt		BERLIN		
Abteilung V - Tiefbau Brunnenstraße 110d-111 13355 Berlin		Planzustand geprüft		

Bearbeitung / Auftragnehmer:

Datum	Name
gezeichnet 30.09.2024	
bearbeitet 30.09.2024	
geprüft 30.09.2024	
Projektleiter 30.09.2024	

Gewässerangaben: Panke km 16+083 - 18+190

Gewässer-Nr. 58294 Gewässer-Name Panke

Stadt-Bezirk: Pankow

Höhenbezug: NHN

Objekt: Planungsabschnitt Pa16

Lagebezug: Soldner Berlin

Zeichnungsinhalt: Längsschnitt

Zeichnungs-Nr.: 03-305

Blattgröße: 0.30 m x 841mm/589mm

Maßstab: 1:1000

Planungsphase: Ausschreibung

Datum: 30.09.2024