



Längsschnitt LS_Panke_Teil1
Maßstab: 1:1000
km 17+618 bis 16+985
Überhöhung 10-fach

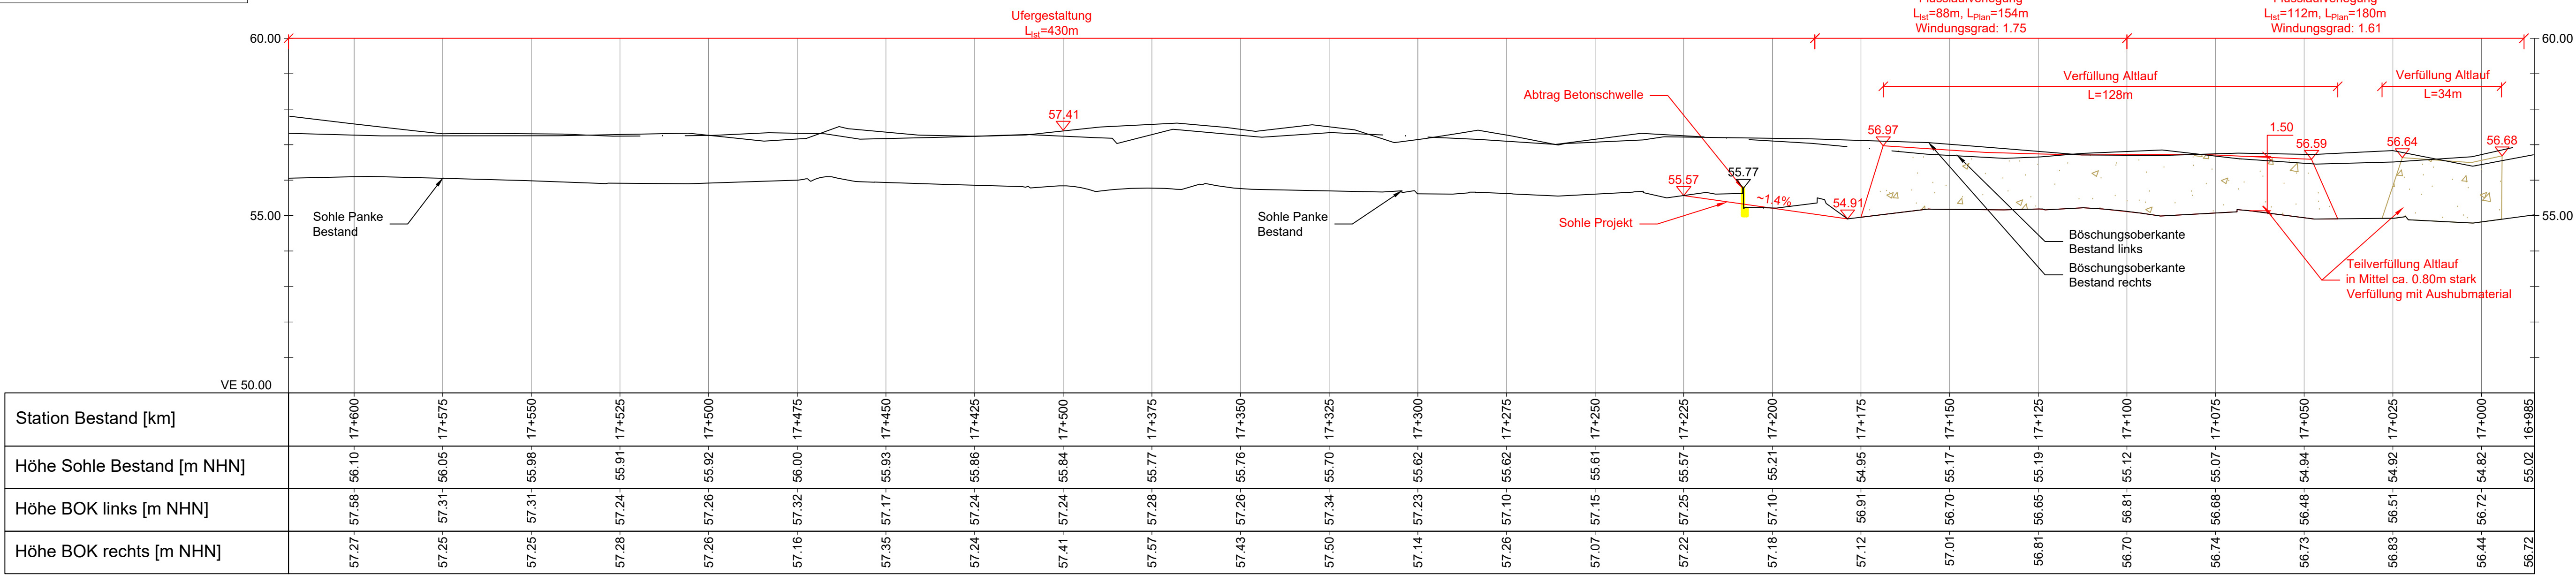


Längsschnitt LS_Panke_Teil2
Maßstab: 1:1000
km 16+985 bis 16+440
Überhöhung 10-fach

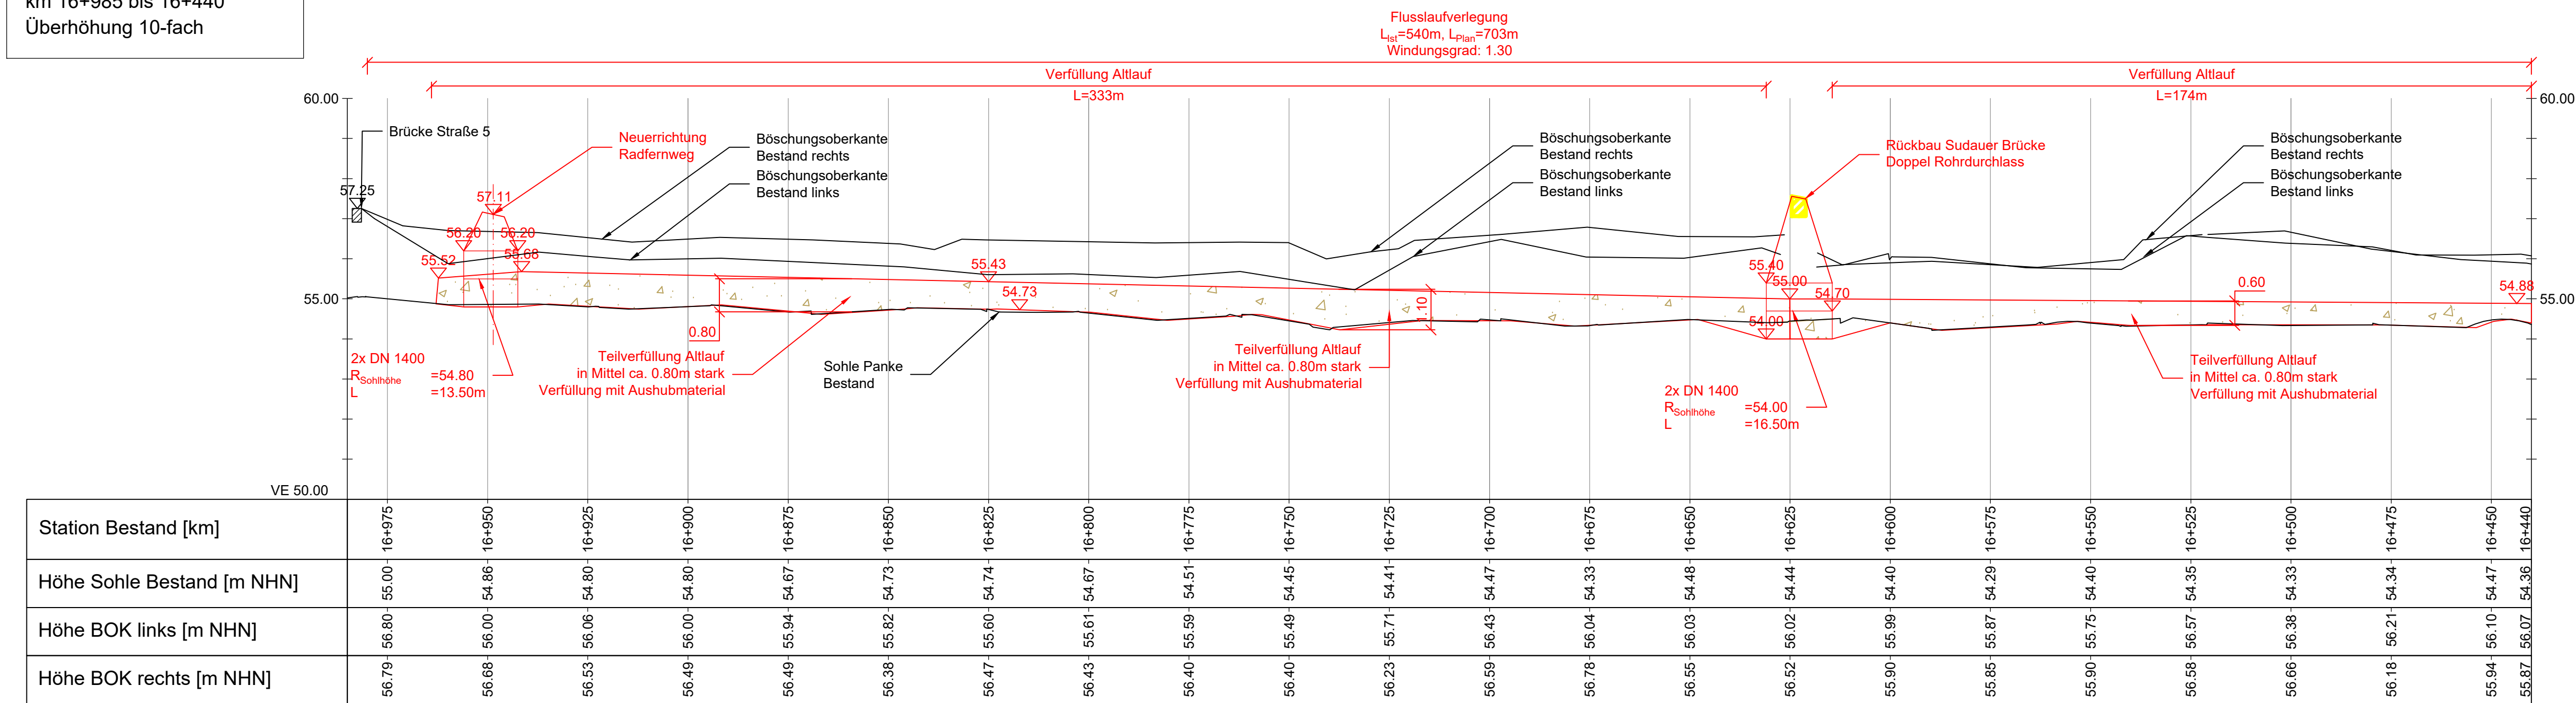

Legende

	Planzustand
	Bestand
	Abbruch/Umbau Bestand
	Verfüllung Altlauf Panke
	Einleitungen

Längsschnitt LS_Panke_Teil3
Maßstab: 1:1000
km 16+440 bis 16+082
Überhöhung 10-fach

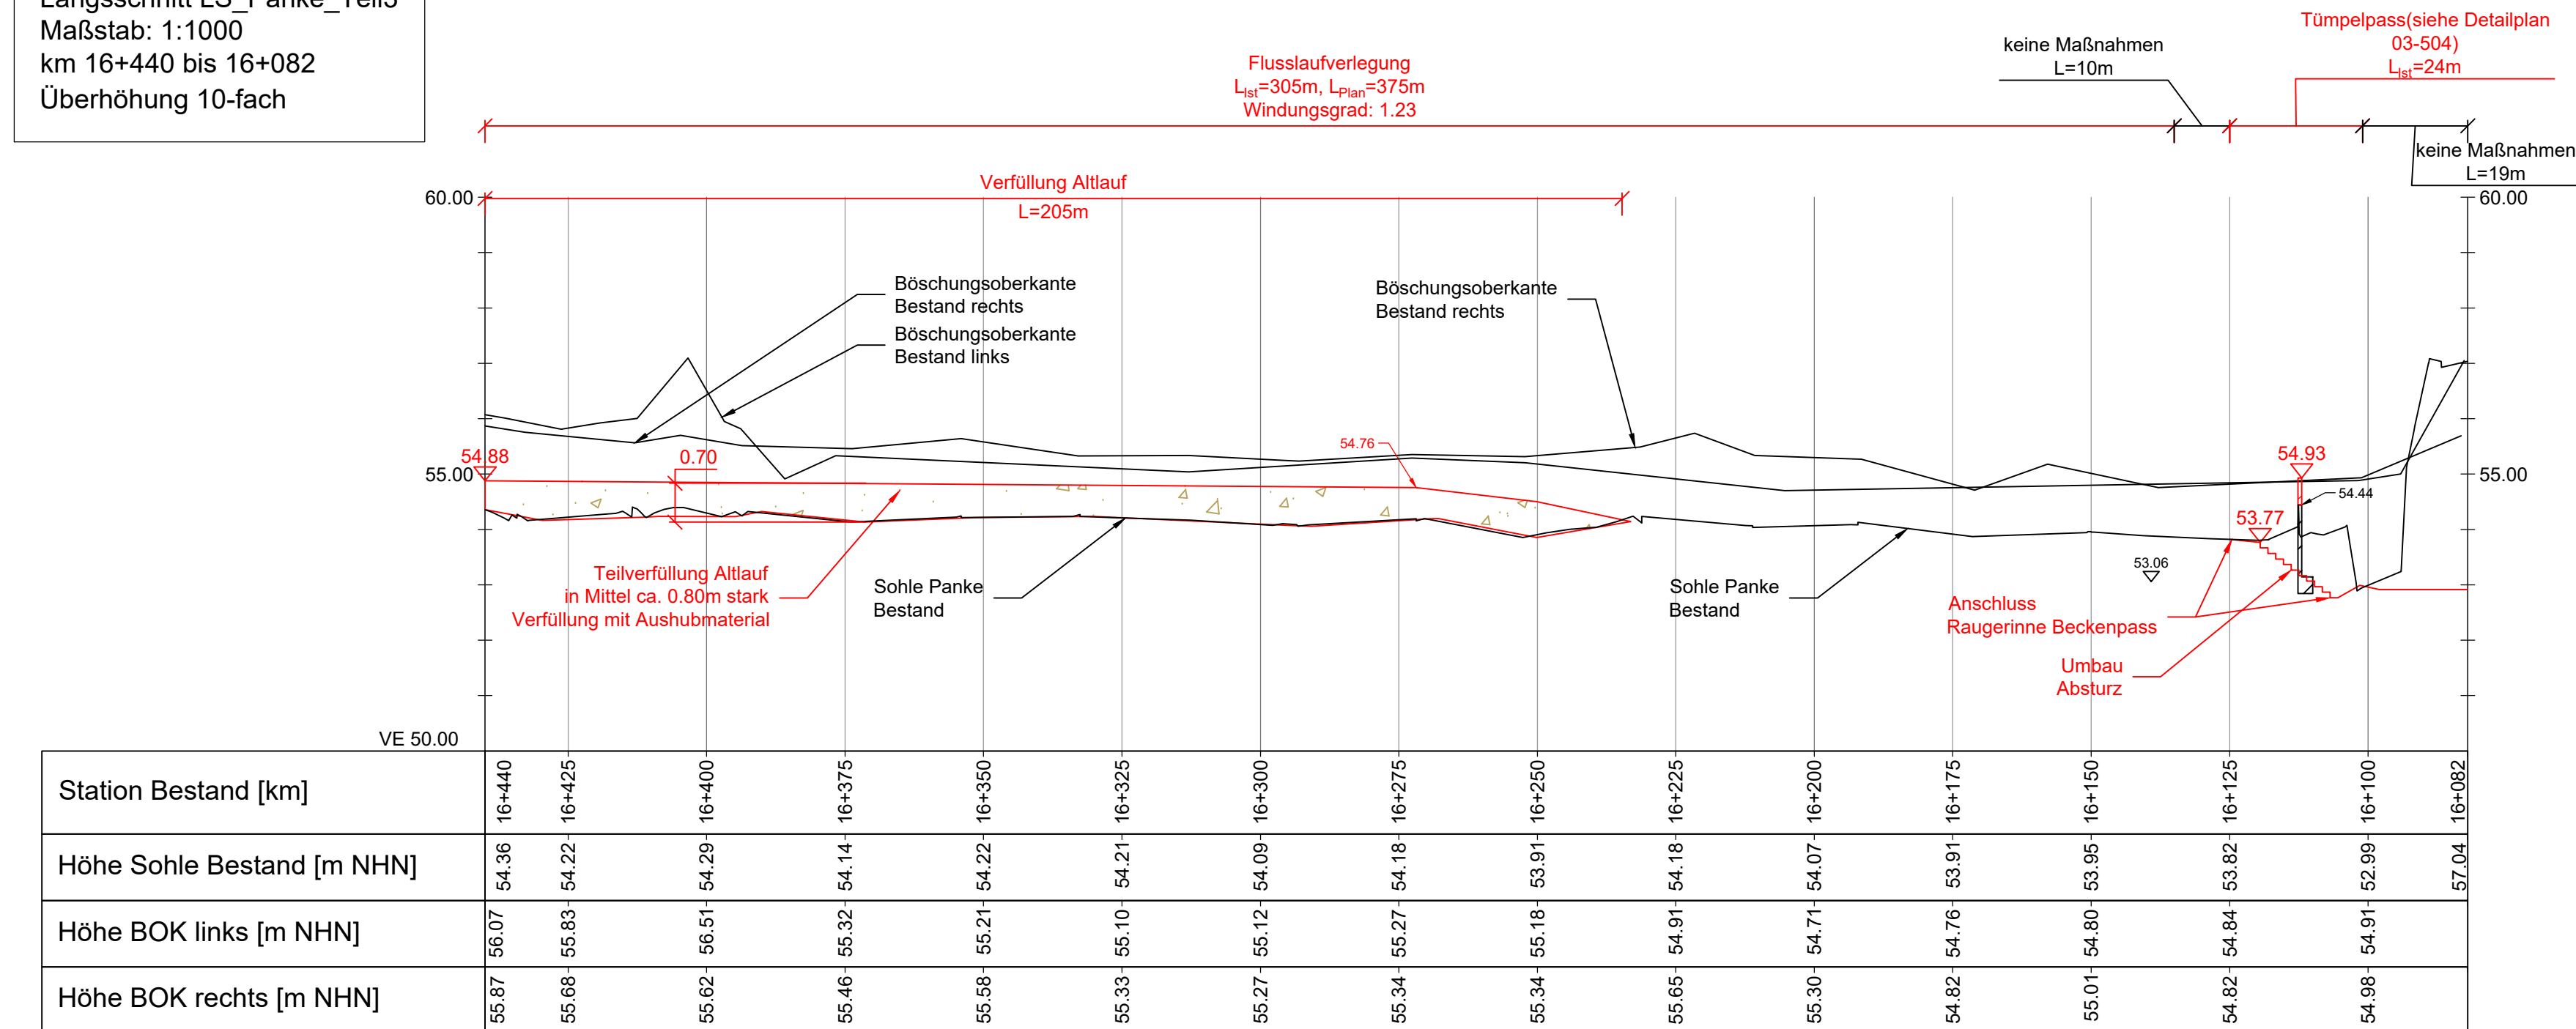

Plangrundlage						
Kataster Berlin in Soldner vom 30.10.2020						
Digitales Geländemodell vom 24.08.2020						
Index	Ergänzung / Art der Änderung			Datum	Name	geprüft
Bauherr/ Auftraggeber:					Datum	Name
Senatsverwaltung für Mobilität, Verkehr, Klimaschutz und Umwelt		BERLIN		Abteilung V - Tiefbau Brunnenstraße 110d-111 13355 Berlin		
				Plausibilität geprüft		
Bearbeitung / Auftragnehmer:					Datum	Name
				gezeichnet	30.09.2024	
				bearbeitet	30.09.2024	
				geprüft	30.09.2024	
				Projektleiter	30.09.2024	
Gewässerangaben: Panke km 16+083 - 18+190				Stadt-Bezirk: Pankow		
Gewässer-Nr. 58294 Gewässer-Name Panke				Höhenbezug: NHN		
Bauvorhaben: 0740 / T2332 / 000 Ausbau der Panke in den Bezirken Mitte und Pankow von Berlin, (Phase II)				Lagebezug: Soldner Berlin		
Objekt: Planungsabschnitt Pa16				Zeichnungs-Nr.: 03-306		
Zeichnungsinhalt: Längsschnitt Achse Panke Bestand						
Blattgröße: 0.50 m², 841mmx589mm	Maßstab: 1:1000	Planungsphase: Ausschreibung		Datum: 30.09.2024		