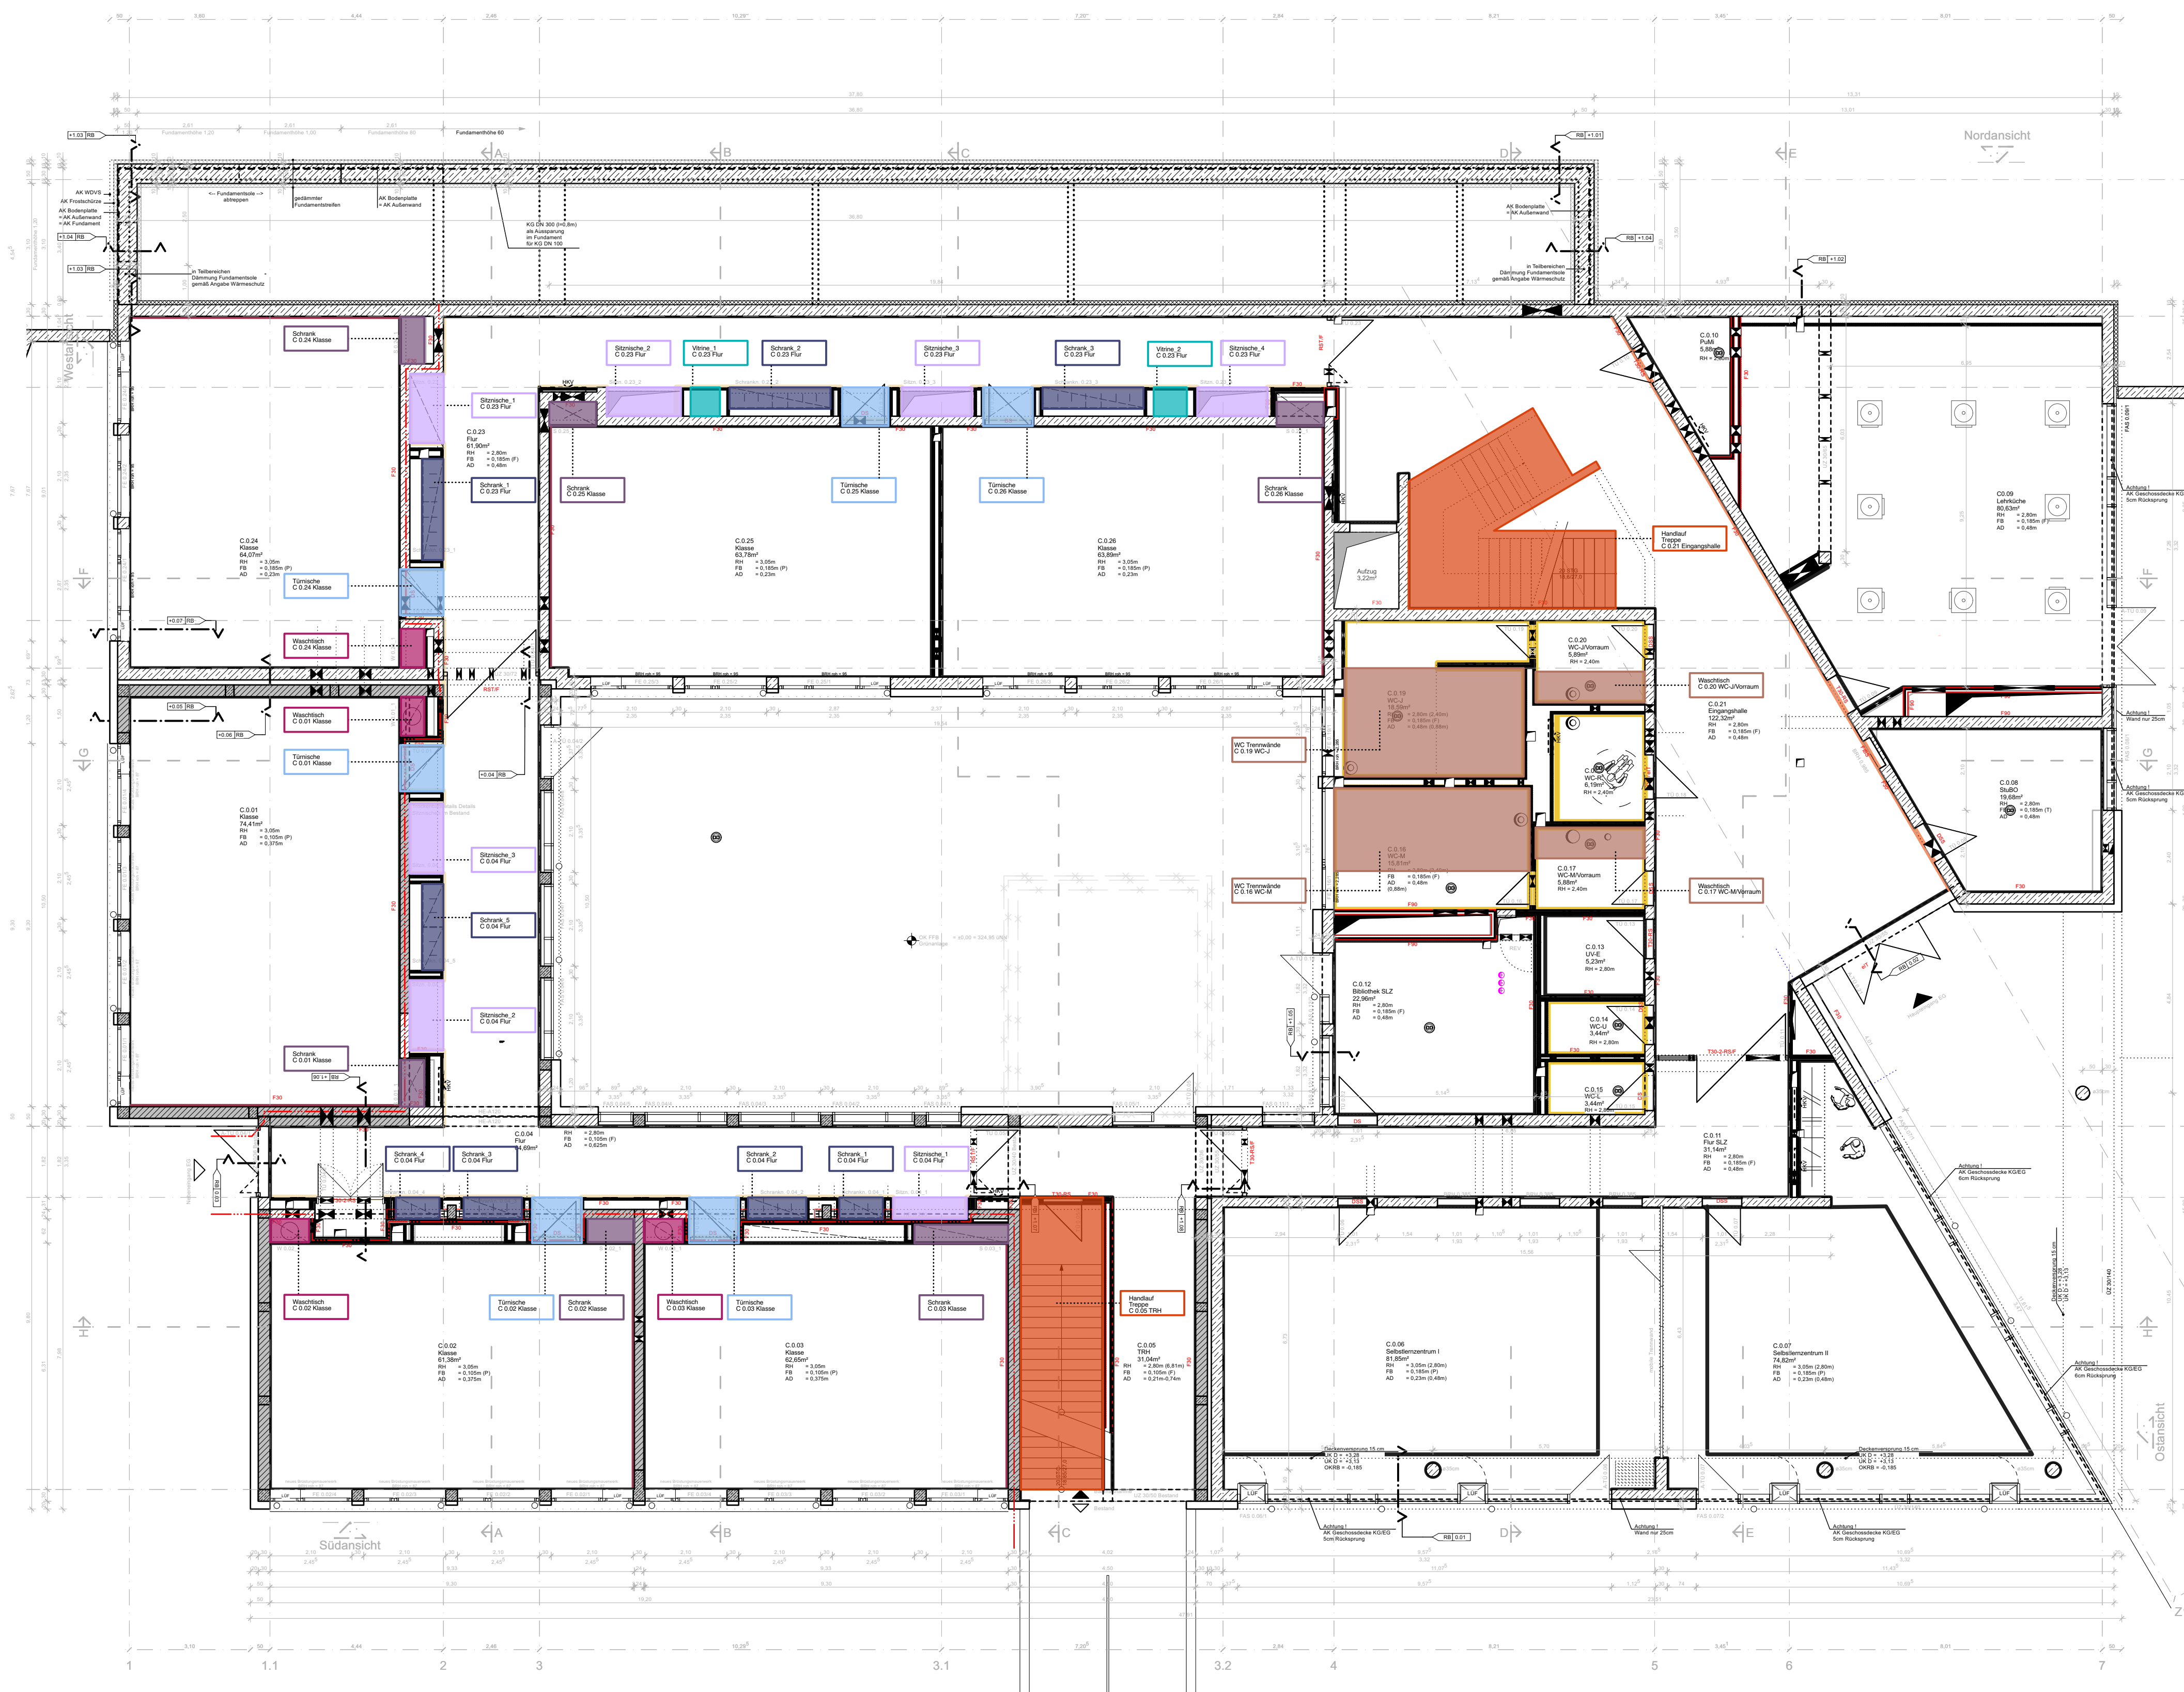




Übersicht Schreiner

Türnische

Schrank Flur

Schrank Klasse

Sitznische

Waschtisch Klasse

Waschtisch WC

Handlauf

Küchenzeile

Vitrinen

Brandschutzanforderungen

T30

T90

DS

RST

.../F

.../FLS

eIT

F30

F90

BW

BBW

F30-Glas

feuerhemmende, dicht- und selbstschließende Tür

feuerbeständige, dicht- und selbstschließende Tür

dichtschließende Tür

... mit Feststellanlage

... mit Freilaufschliesser

... mit elektrischem Drehtürantrieb

feuerhemmende Wand

feuerbeständige Wand

Brandwand

Bauart einer Brandwand

feuerhemmende Verglasungsanlage

Symbole

⊕

+1,00 OKRFB

⊕

+1,00 OKFFB

⊕

+1,00 OKFFB

⊕

+1,00 OKRFB

⊕

+1,00 UKRD

⊕

+1,00 UKFD

Detail

Schnitt

Beschriftung

Beschriftung

LEGENDE

Höhenangaben

AD

BRH

FFB

RFB

HP

OK

UK

RD

OKS

TP

Abgehängte Decke

Brüstungshöhe

Fertigfußboden

Rohfußboden

Hochpunkt

Oberkante

Unterkannte

Rohdecke

Oberkante Sohle

Tieflpunkt

Durchbrüche

BD

DD

DA

DKB

DS

FSD

FR

FUD

KB

LE

Bodendurchbruch

Deckendurchbruch

Dachdurchbruch

Deckenkernbohrung

Deckenschlitz

Fußbodenschlitz

Fußrohr

Fundamentdurchbruch

Kernbohrung

Leerrohr

REV

WKB

WS

Revisionsöffnung

Wandkernbohrung

Wandschlitz

Sonstige Abkürzungen

UZ

UBZ

DUZ

ELT

LUF

RLT

RW

SW

BK

Unterzug

Überzug

Deckenleichter Unterzug

Elektronstation

Lüftungsgitter dezentral

Raumlufttechnische Anl.

Regenwasserfalleitung

Schmutzwasserfalleitung

Brüstungskanal

HZG

STB

MW

TRB

STG

VK

BA

KK

s

Heizung

Stahlbeton

Mauerwerk

Trockenbau

Steigung

Vorderkante

Bodenbelag

Kabelkanal

Sonnenschutz

(P)

(F)

(T)

(B)

Parkettbelag

Fliesenbelag

Teppich

Bodenbeschichtung

BESTAND

DÄMMUNG WEICH

DÄMMUNG HART

STAHLBETON FERTIGTEIL

BETON / ESTRICH UNBEWEHRT

STAHLBETON

MAUERWERK LEICHT

MAUERWERK

MAUERWERK SCHWER

TROCKENBAU

TROCKENBAU (TGA)

HOLZSCHALUNG

KIES

GESTEIN TRAGEND (KAPILLARBRECHEND)

ERDREICH

RASEN

Ausführungshinweise

- Alle Maße sind vor Baubeginn am Bau zu prüfen.
- Unstimmigkeiten sind dem Planer vor Ausführung unverzüglich mitzuteilen.
- Die Auflagen der Baugenehmigung (Bauschein) sind einzuhalten.
- Tragende und konstruktive Bauteile müssen nach den geprüften statischen Berechnungen und Plänen hergestellt werden.
- Der Plan ist nur gültig im Zusammenhang mit der Ausführungsplanung Statik.
- Rohrdurchführungen und Durchbrüche sind nach der Fachplanung Haustechnik bzw. Statik auszuführen.
- Alle Wand- und Deckendurchbrüche sind gem. Gebäudeklasse 3 auszuführen und mit der TGA-Fachplanung abzustimmen.
- Alle Durchführungen durch die Sohle sind nach Angaben des Fachplaners Haustechnik abzuzeichnen.
- Die Werkplanung Fertigteile, Stahlbau, Fassade, ist der Bauleitung rechtzeitig vor Ausführung zur Bestätigung vorzulegen.
- Alle Brandschutzqualitäten gelten entsprechend Brandschutznachweis.
- Alle Schallschutzqualitäten gelten entsprechend Schallschutznachweis.
- Alle Wärmeisoliereigenschaften gelten entsprechend Wärmeisoliernachweis.
- Die Ausführungsplanung ist erst nach Freigabe des Bauherrn gültig.
- Alle Maße beziehen sich, sofern nicht anders angegeben auf OKRFB.

Bezugshöhe: OKFFB Erdgeschoss = ±0,00 = 324,95 üNN. Dieser ist im Bestand OKFFB Treppengang vorhanden

Urheberrecht

Entwürfe, Zeichnungen, plastische Darstellungen und das Bauwerk selbst, sind im Sinne des Urheberrechtsgesetzes geschützt. Bei unrechtmäßiger Verwendung, Änderungen, oder Kopien bis hin zu Plagiaten werden Beseitigungs- und Schadensersatzansprüche geltend gemacht.

| Index | Datum | Beschreibung der Änderung |
|-------|-------|---------------------------|
| A     |       |                           |
| B     |       |                           |
| C     |       |                           |
| D     |       |                           |
| E     |       |                           |
| F     |       |                           |
| G     |       |                           |

der Architekt:

architektur  
im modbüro

der Bauherr:

Stadt Netphen  
Amtsstraße 24b  
57250 Netphen

wagner + görg gbr  
siebergstraße 73  
57072 siegen  
tel. (0271) 233 749 10  
fax. (0271) 233 749 49  
mail. architektur@modbuero.de

das Bauvorhaben:  
Erweiterung Gymnasium Netphen  
Haardstraße 35; 57250 Netphen

|                                                                                       |                      |
|---------------------------------------------------------------------------------------|----------------------|
| Plan:<br>Schreinerarbeiten<br>Grundriss EG Übersicht                                  | Freigabe Bauherr:    |
| Proj.-Nr. / Leistungsphase / Plan-Nr. / Index<br>1-393-22 / LP5 / SCHR / EG Übersicht | Freigabe Architekt:  |
| Maßstab:<br>1/100 / 860 x 610mm                                                       | Datum:<br>20.02.2026 |



| Element                     | Anteil (%) |
|-----------------------------|------------|
| Tümnische                   | 10.0       |
| Vitrinen                    | 10.0       |
| Schrank Flur                | 10.0       |
| Schrank Klasse              | 10.0       |
| Sitznische                  | 10.0       |
| Waschtisch Klasse           | 10.0       |
| Waschtisch WC Trennwände WC | 10.0       |
| Handlauf                    | 10.0       |
| Küchenzeile                 | 10.0       |

|                 |                                                   |                                                                                     |             |  |
|-----------------|---------------------------------------------------|-------------------------------------------------------------------------------------|-------------|--|
| <b>T30</b>      | feuerhemmende, dicht- und selbstschließende Tür   |  | +1,00 OKRFB |  |
| <b>T90</b>      | feuerbeständige, dicht- und selbstschließende Tür |  | +1,00 OKRFB |  |
| <b>DS</b>       | rauchdichte Tür                                   |  | +1,00 OKRFB |  |
| <b>RST</b>      | ... mit Feststellanlage                           |  | +1,00 OKRFB |  |
| <b>.../F</b>    | ... mit Freilaufschließer                         |  | +1,00 OKRFB |  |
| <b>.../FLS</b>  | ... mit elektrischem Drehtürantrieb               |  | +1,00 OKRFB |  |
| <b>F30</b>      | feuerhemmende Wand                                |  | +1,00 OKRFB |  |
| <b>F90</b>      | feuerbeständige Wand                              |  | +1,00 OKRFB |  |
| <b>BW</b>       | Brandwand                                         |  | +1,00 OKRFB |  |
| <b>BW</b>       | Bauart einer Brandwand                            |  | +1,00 OKRFB |  |
| <b>F30-Glas</b> | feuerhemmende Verglasungsanlage                   |  | -1,00 UKRD  |  |



























































































 
 






| Höhenangaben |                  | Durchbrüche |                     |
|--------------|------------------|-------------|---------------------|
| AD           | Abgehängte Decke | BD          | Bodendurchbruch     |
| BRH          | Brüstungsboden   | DD          | Deckendurchbruch    |
| FRB          | Frühtischhöhe    | DA          | Daechdurchbruch     |
| RFB          | Raufböden        | DKB         | Deckenkerbohrung    |
| HP           | Hochpunkt        | DS          | Deckenschlitz       |
| OK           | Oberkante        | FS          | Fußbodenschlitz     |
| UK           | Unterkante       | FR          | Futterloch          |
| RD           | Rohdecke         | FUD         | Fundamentdurchbruch |
| OKS          | Oberkante Sohle  | KB          | Kernbohrung         |
| TP           | Tiefpunkt        | LE          | Leerrohr            |
|              |                  | REV         | Revisionsöffnung    |
|              |                  | WS          | Wandkernbohrung     |
|              |                  |             | Wandschlitz         |

|     |                          |     |              |     |                   |
|-----|--------------------------|-----|--------------|-----|-------------------|
| UZ  | Unterzug                 | HZG | Heizung      | (F) | Parkettbelag      |
| UBZ | Überzug                  | STB | Stahlbeton   | (F) | Fliesenbelag      |
| DUZ | Deckengleicher Unterzug  | MW  | Mauerenwerk  | (B) | Teppich           |
| ELT | Elektroinstallation      | TRB | Trockenbau   | (T) | Bodenbeschichtung |
| LUF | Lüftungsgerät dezentral  | STG | Steigung     |     |                   |
| RLT | Raumlufttechnische Anl.  | VK  | Vorfälleite  |     |                   |
| RW  | Regenwasserfallleitung   | BA  | Bodenablauf  |     |                   |
| SW  | Schmutzwasserfallleitung | KK  | Kabelkanal   |     |                   |
| BK  | Brüstungskanal           | s   | Sonnenschutz |     |                   |

|                                                                                       |                           |                                                                                       |                                    |
|---------------------------------------------------------------------------------------|---------------------------|---------------------------------------------------------------------------------------|------------------------------------|
|  | BESTAND                   |  | MAUERWERK SCHWER                   |
|  | DÄMMUNG WEICH             |  | TROCKENBAU                         |
|  | DÄMMUNG HART              |  | TROCKENBAU (TGA)                   |
|  | STAHLBETON FERTIGTEIL     |  | HOLZSCHALUNG                       |
|  | BETON / ESTRICH UNBEWEHRT |  | KIES                               |
|  | STAHLBETON                |  | GESTEIN TRAGEND (KAPILLARBRECHEND) |
|  | MAUERWERK LEICHT          |  | ERDREICH                           |
|  | MAUERWERK                 |  | RASEN                              |

- Ausführungshinweise
  - Alle Maße sind vor Baubeginn am Bau zu prüfen.
  - Unstimmigkeiten sind dem Planer vor Ausführung unverzüglich mitzuteilen.
  - Die Auflagen der Baugenehmigung (Bauschein) sind einzuhalten.
  - Treppe und konstruktive Bauteile müssen nach den geprüften statischen Berechnungen und Plänen hergestellt werden.
  - Die Treppe ist vor Beginn der Ausführung der Sohle sind die Auflagen des Fachplaners Haussteich abzuschließen.
  - Die Rohrdurchführungen und Durchdrüche sind nach der Fachplanung Haussteich bzw. Statik auszuführen.
  - Alle Wand- und Deckendurchdrüche sind gem. Gebäudeklasse 3 auszuführen und mit der TGA-Fachplanung abzustimmen.
  - Die Ausführung der Sohle ist nach dem Bauabschluss des Fachplaners Haussteich abzuschließen.
  - Die Werkplanung Fertigteile, Stahlbau, Fassade, ist der Bauleitung rechtzeitig vor Ausführung zur Bestätigung vorzulegen.
  - Die Brandschutzqualitäten gelten entsprechend Brandschutznachweis.
  - Alle Schallschutzqualitäten gelten entsprechend Schallschutznachweis.
  - Alle Wärmeschutzqualitäten gelten entsprechend Wärmeschutznachweis.
- Die Ausführungsinplanung ist erst nach Freigabe des Bauherrn gültig.
- Alle Maße beziehen sich, sofern nicht anders angegeben, auf die Innenseiten.

Bezugshöhe: OKFFB Erdgeschoss =  $\pm 0.00 = 324,95$  üNN. Dieser ist im Bestand OKFFB Treppengang vorhanden

Urheberrecht

Entwürfe, Zeichnungen, plastische Darstellungen und das Bauwerk selbst, sind im Sinne des Urheberrechtsgesetzes geschützt. Bei unrechtmäßiger Verwendung, Änderungen, oder Kopien bis hin zu Plagiaten werden Beseitigungs- und Schadensersatzansprüche geltend gemacht.

| Index | Datum | Beschreibung der Änderung |
|-------|-------|---------------------------|
| A     |       |                           |
| B     |       |                           |
| C     |       |                           |
| D     |       |                           |
| E     |       |                           |
| F     |       |                           |
| G     |       |                           |

der Architekt: **architektur im modulbüro**      der Bauherr: **Stadt Netphen  
Amtsstraße 2+6  
57250 Netphen**

|   |                                                                                           |
|---|-------------------------------------------------------------------------------------------|
| wagner + görg gbr<br>siebergstraße 73<br>57072 siegen<br>tel. (0271) 233 749 10<br>fax. (0271) 233 749 49<br>mail. <a href="mailto:architektur@modulbuero.de">architektur@modulbuero.de</a> | das Bauvorhaben:<br><br>Erweiterung Gymnasium Nethphen<br>Haardtstraße 35; 57250 Nethphen |
|---|-------------------------------------------------------------------------------------------|

|                                                                                       |                      |                     |
|---------------------------------------------------------------------------------------|----------------------|---------------------|
| Plan:<br><br>Schreinerarbeiten<br>Grundriss OG Übersicht                              |                      | Freigabe Bauherr:   |
| Proj.-Nr. / Leistungsphase / Plan-Nr. / Index<br>1-393-22 / LP5 / SCHR / OG Übersicht |                      | Freigabe Architekt: |
| Maßstab:<br>1/100 / 860 x 610mm                                                       | Datum:<br>20.02.2026 |                     |