


Garderobe Selbstlernzentrum
Achtung, Höhenangaben können sich auf OKFFB und OKRB beziehen

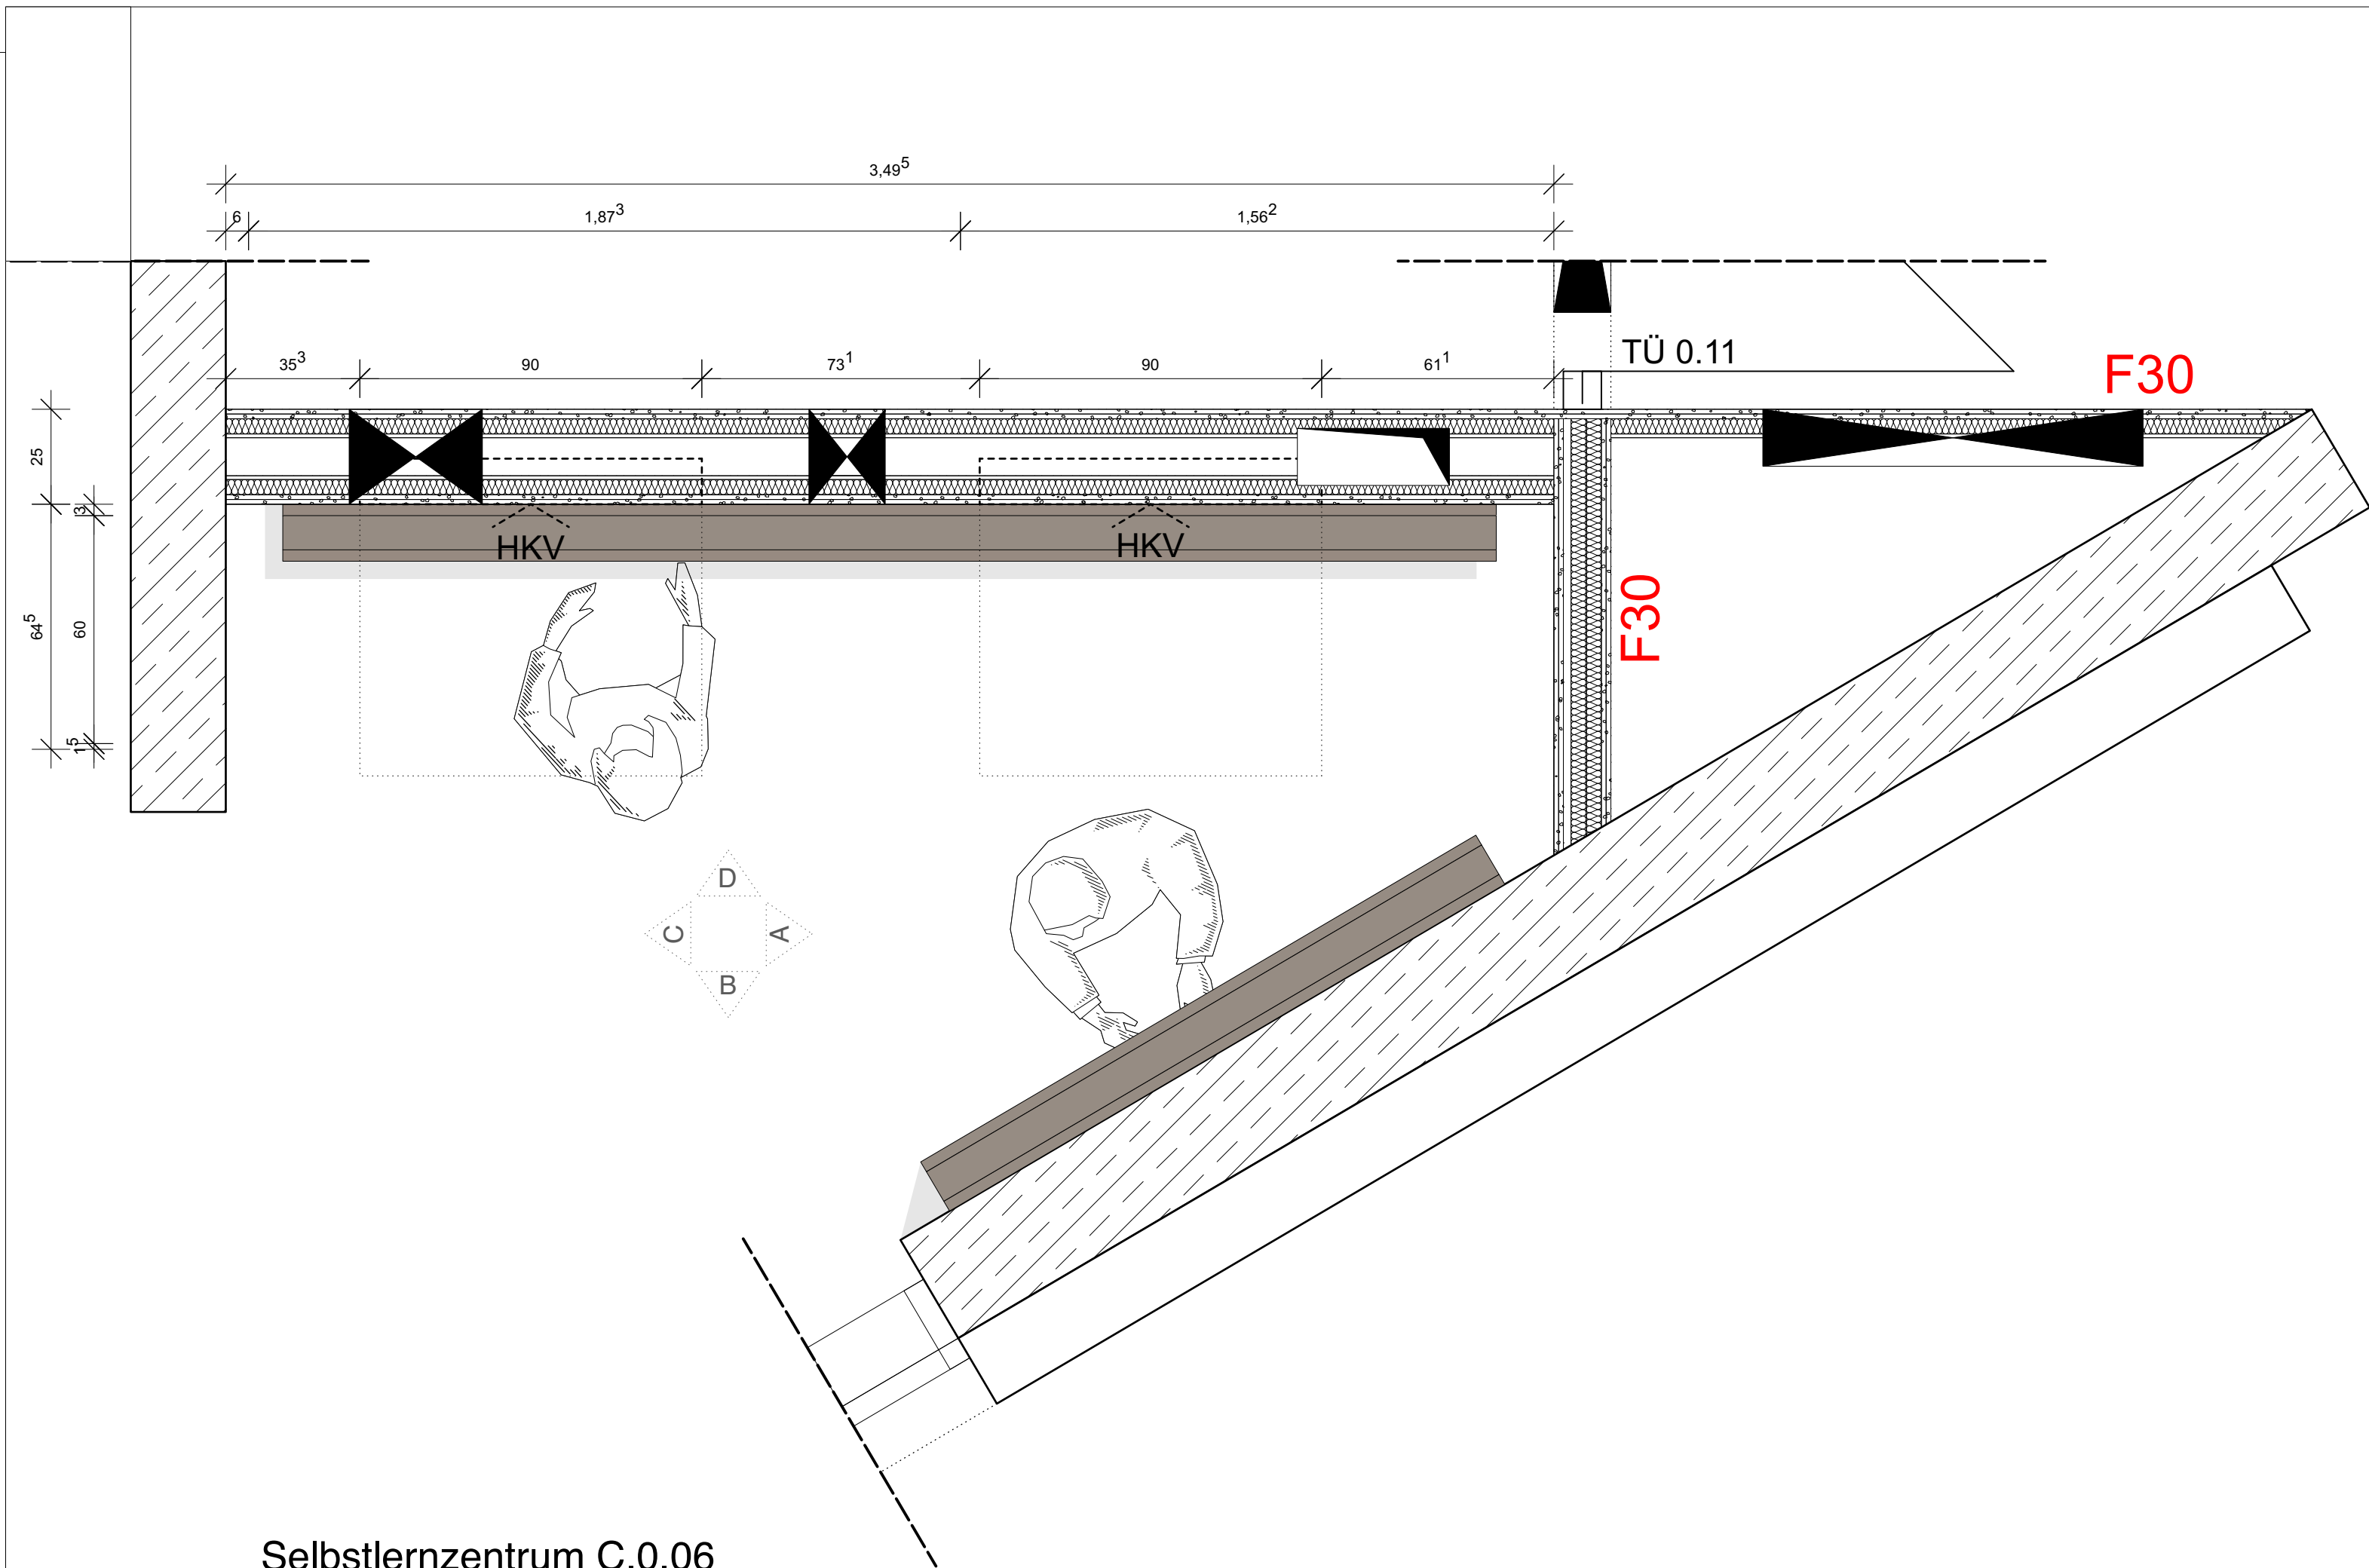

Brandschutzanforderungen	Symbole	Detail
T30 T90 DS RST .../F .../FLS elT	 	
F30 F90 BW BWI F30-Glas	 	
LEGENDE	 	

Höhenangaben	Durchbrüche	REV
AD BRH FFB RFB HP OK UK RD OKS TP	BD DD DA DKB DS FS FR FUD KB LE	Revisionsöffnung Wandkernbohrung Wandschlit

Sonstige Abkürzungen	Fußböden
UZ UBZ DUZ ELT LUF RLT RW SW BK	HZG STB MW TRB STG VK BA KK s

BESTAND	MAUERWERK SCHWER
DÄMMUNG WEICH	TROCKENBAU
DÄMMUNG HART	TROCKENBAU (TGA)
STAHLBETON FERTIGTEIL	HOLZSCHALUNG
BETON / ESTRICH UNBEWEHRT	KIES
STAHLBETON	GESTEIN TRAGEND (KAPILLARBRECHEND)
MAUERWERK LEICHT	ERDREICH
MAUERWERK	RASEN

Ausführungshinweise

- Alle Maße sind vor Baubeginn am Bau zu prüfen.
- Unstimmigkeiten sind dem Planer vor Ausführung unverzüglich mitzuteilen.
- Die Auflagen der Baugenehmigung (Bauschein) sind einzuhalten.
- Tragende und konstruktive Bauteile müssen nach den geprüften statischen Berechnungen und Plänen hergestellt werden.
- Der Plan ist nur gültig im Zusammenhang mit der Ausfertigungsplanung Statik.
- Rohrdurchführungen und Durchbrüche sind nach der Fachplanung Haustechnik bzw. Statik auszuführen.
- Alle Wand- und Deckendurchbrüche sind gem. Gebäudeklasse 3 auszuführen und mit der TGA-Fachplanung abzustimmen.
- Alle Durchführungen durch die Sohle sind nach Angaben des Fachplaners Haustechnik abzudichten.
- Die Werkplanung Fertigteile, Stahlbau, Fassade ist der Bauleitung rechtzeitig vor Ausführung zur Bestätigung vorzulegen.
- Alle Brandschutzqualitäten gelten entsprechend Brandschutznachweis.
- Alle Schallschutzqualitäten gelten entsprechend Schallschutznachweis.
- Alle Wärmeschutzqualitäten gelten entsprechend Wärmeschutznachweis.
- Die Ausführungsplanung ist erst nach Freigabe des Bauherrn gültig.
- Alle Maße beziehen sich, sofern nicht anders angegeben auf OKRB.

Bezugshöhe: OKFFB Erdgeschoss = ±0.00 ± 324,95 üNN. Dieser ist im Bestand OKFFB Treppengang vorhanden

Urheberrecht

Entwürfe, Zeichnungen, plastische Darstellungen und das Bauwerk selbst sind im Sinne des Urheberrechtsgesetzes geschützt. Bei unrechtmäßiger Verwendung, Änderungen, oder Kopien bis hin zu Plagiaten werden Beseitigungs- und Schadensersatzansprüche geltend gemacht.

Index	Datum	Beschreibung der Änderung
A		
B		
C		
D		
E		
F		
G		

der Architekt:	der Bauherr:
architektur im modulbüro	Stadt Netphen Amtsstraße 246 57250 Netphen

wagener + görg gbr siebergstraße 73 57072 siegen tel. (0271) 233 749 10 fax. (0271) 233 749 49 mail. architektur@modulbuero.de	das Bauvorhaben: Erweiterung Gymnasium Netphen Haardstraße 35; 57250 Netphen
---	--

Plan: Schreiner Details Garderobe Selbstlernzentrum Variante 6	Freigabe Bauherr:
---	-------------------

Proj.-Nr. / Leistungsphase / Plan-Nr. / Index 1-393-22_LP5_Schreiner Details_Garderobe Selbstlernzentrum	Freigabe Architekt:
Maßstab: 1/25 / 860 x 610mm	Datum: 05.01.2026