


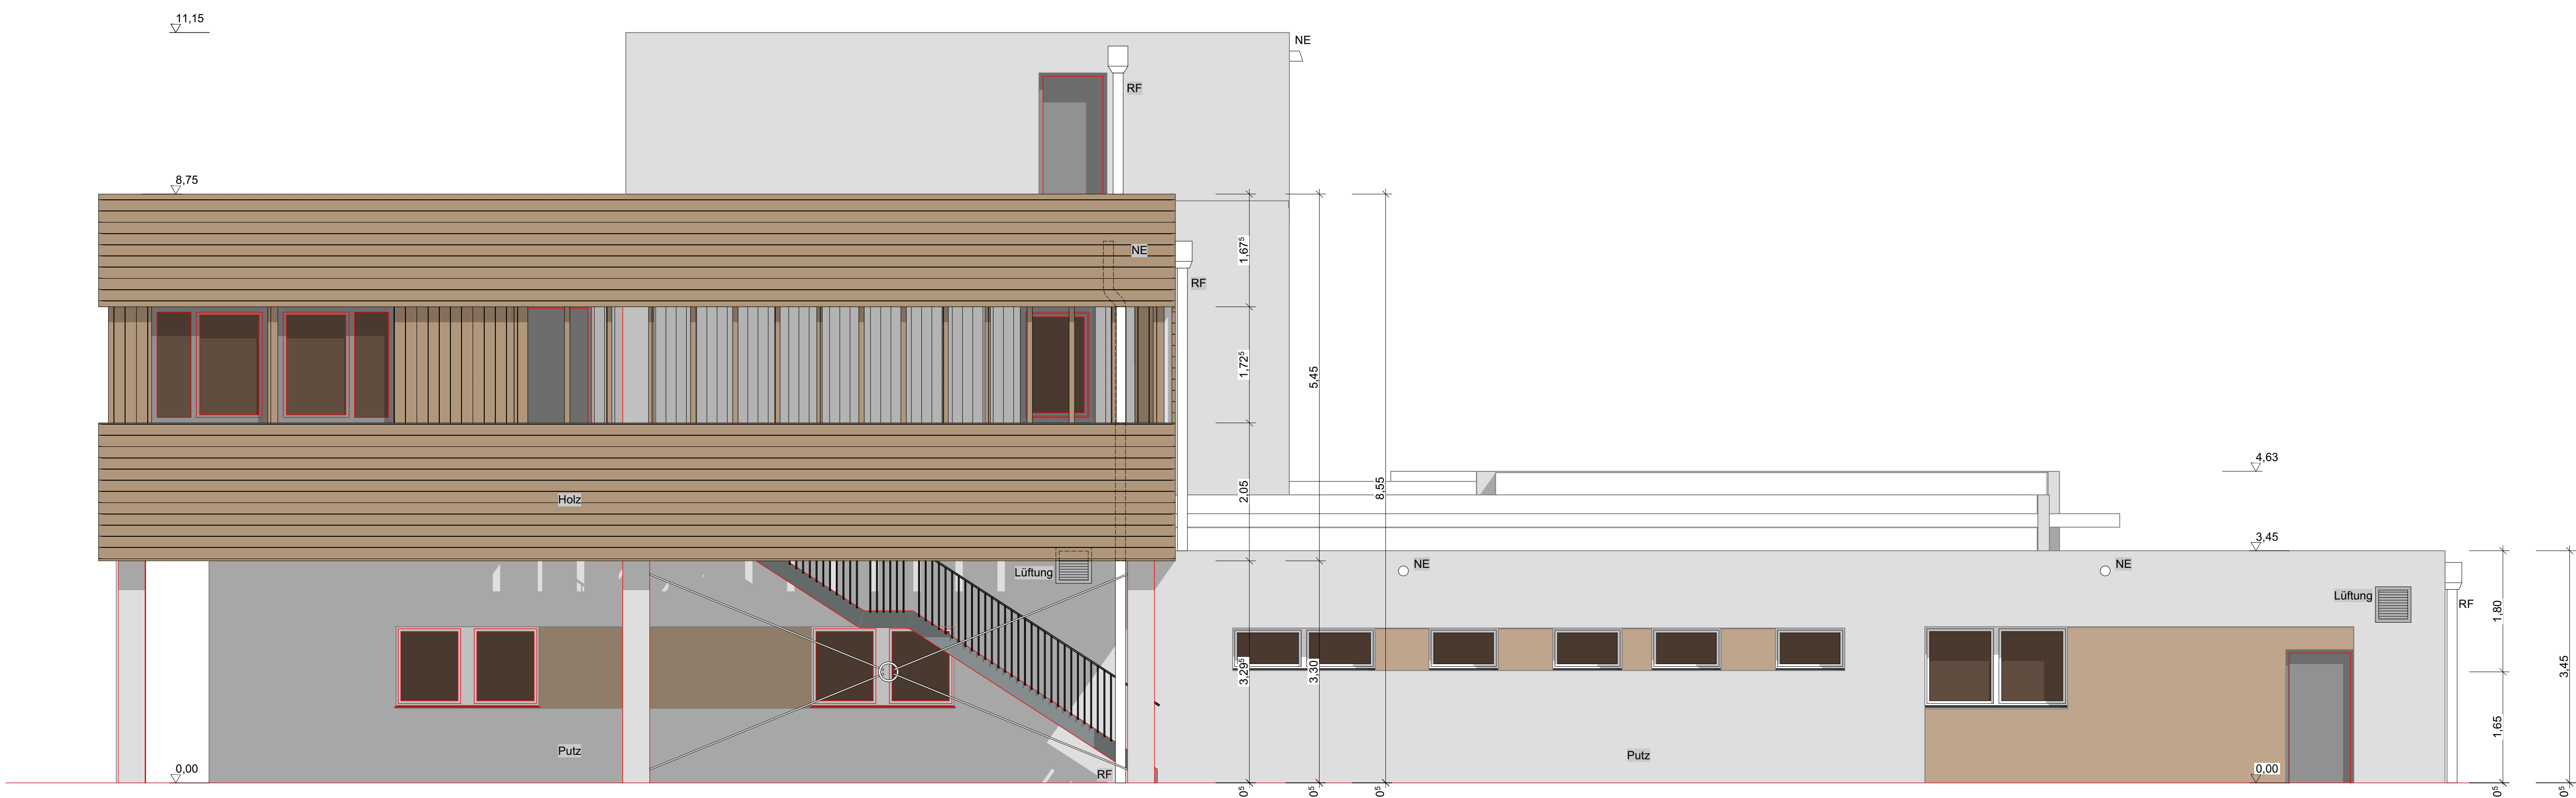

LEGENDE			
		T30	Feuerhemmende Tür
		F30	Feuerhemmende Bauteile
		HO	hochentzündliche Bauteile
		F90	Feuerbeständige Bauteile

[illegible][illegible]

Alle Maße sind vor Ort und Baubeginn zu prüfen! Alle Höhenangaben beziehen sich auf UKR+0.
Die Werk- und Detailplanung gilt nur in Verbindung mit den geprüften Statik und der haustechnischen Planung!
Gesonderte Werkstatt-Detailzeichnungen der ausführenden Firmen und der Projektanten für die Haustechnik
müssen vor der Ausführung vom Architekten geprüft und freigegeben werden!
Nicht angegebene Materialien und Baustoffe gemäß Ausschreibung und Statik!
Hinweise auf andere Blätter und Details sind bei der Ausführung vorrangig zu beachten!

BAUVORHABEN
JFE Klinken: „on top! Die Jugendfreizeiteinrichtung wächst über sich hinaus“
Aufstockung und Modernisierung Bruno-Baum-Str. 56, 12685 Berlin

BAUHERR Bezirksamt Marzahn-Hellersdorf von Berlin Abt. SchulSportWeikultFM SE Facility Management FB Baumanagement	Vorabzug, nicht für
--	----------------------------

Prennitzer Str. 11-13
12591 Berlin

FREIGABE: freigegeben. Nur FREIANG

PLAN	für Ausschreibung
------	--------------------------

Ansichten von Süden und Westen

Ausführungsplanung	

Bearbeiter:	sk	Dateiname:	JFE-Königs_AP.pln	Maßstab:	1:50
Datum:	05.03.2025	Blattnummer:	0	Blattgröße:	1189mm * 841mm

INDEX	PLANNUMMER	111 112 113 110
-------	------------	---

INDEX	FEEDBACK	JFE-AP-50-AS-SW-06
-------	----------	--------------------

Vorabzug, nicht für die Ausführung freigegeben. Nur für Ausschreibung.