


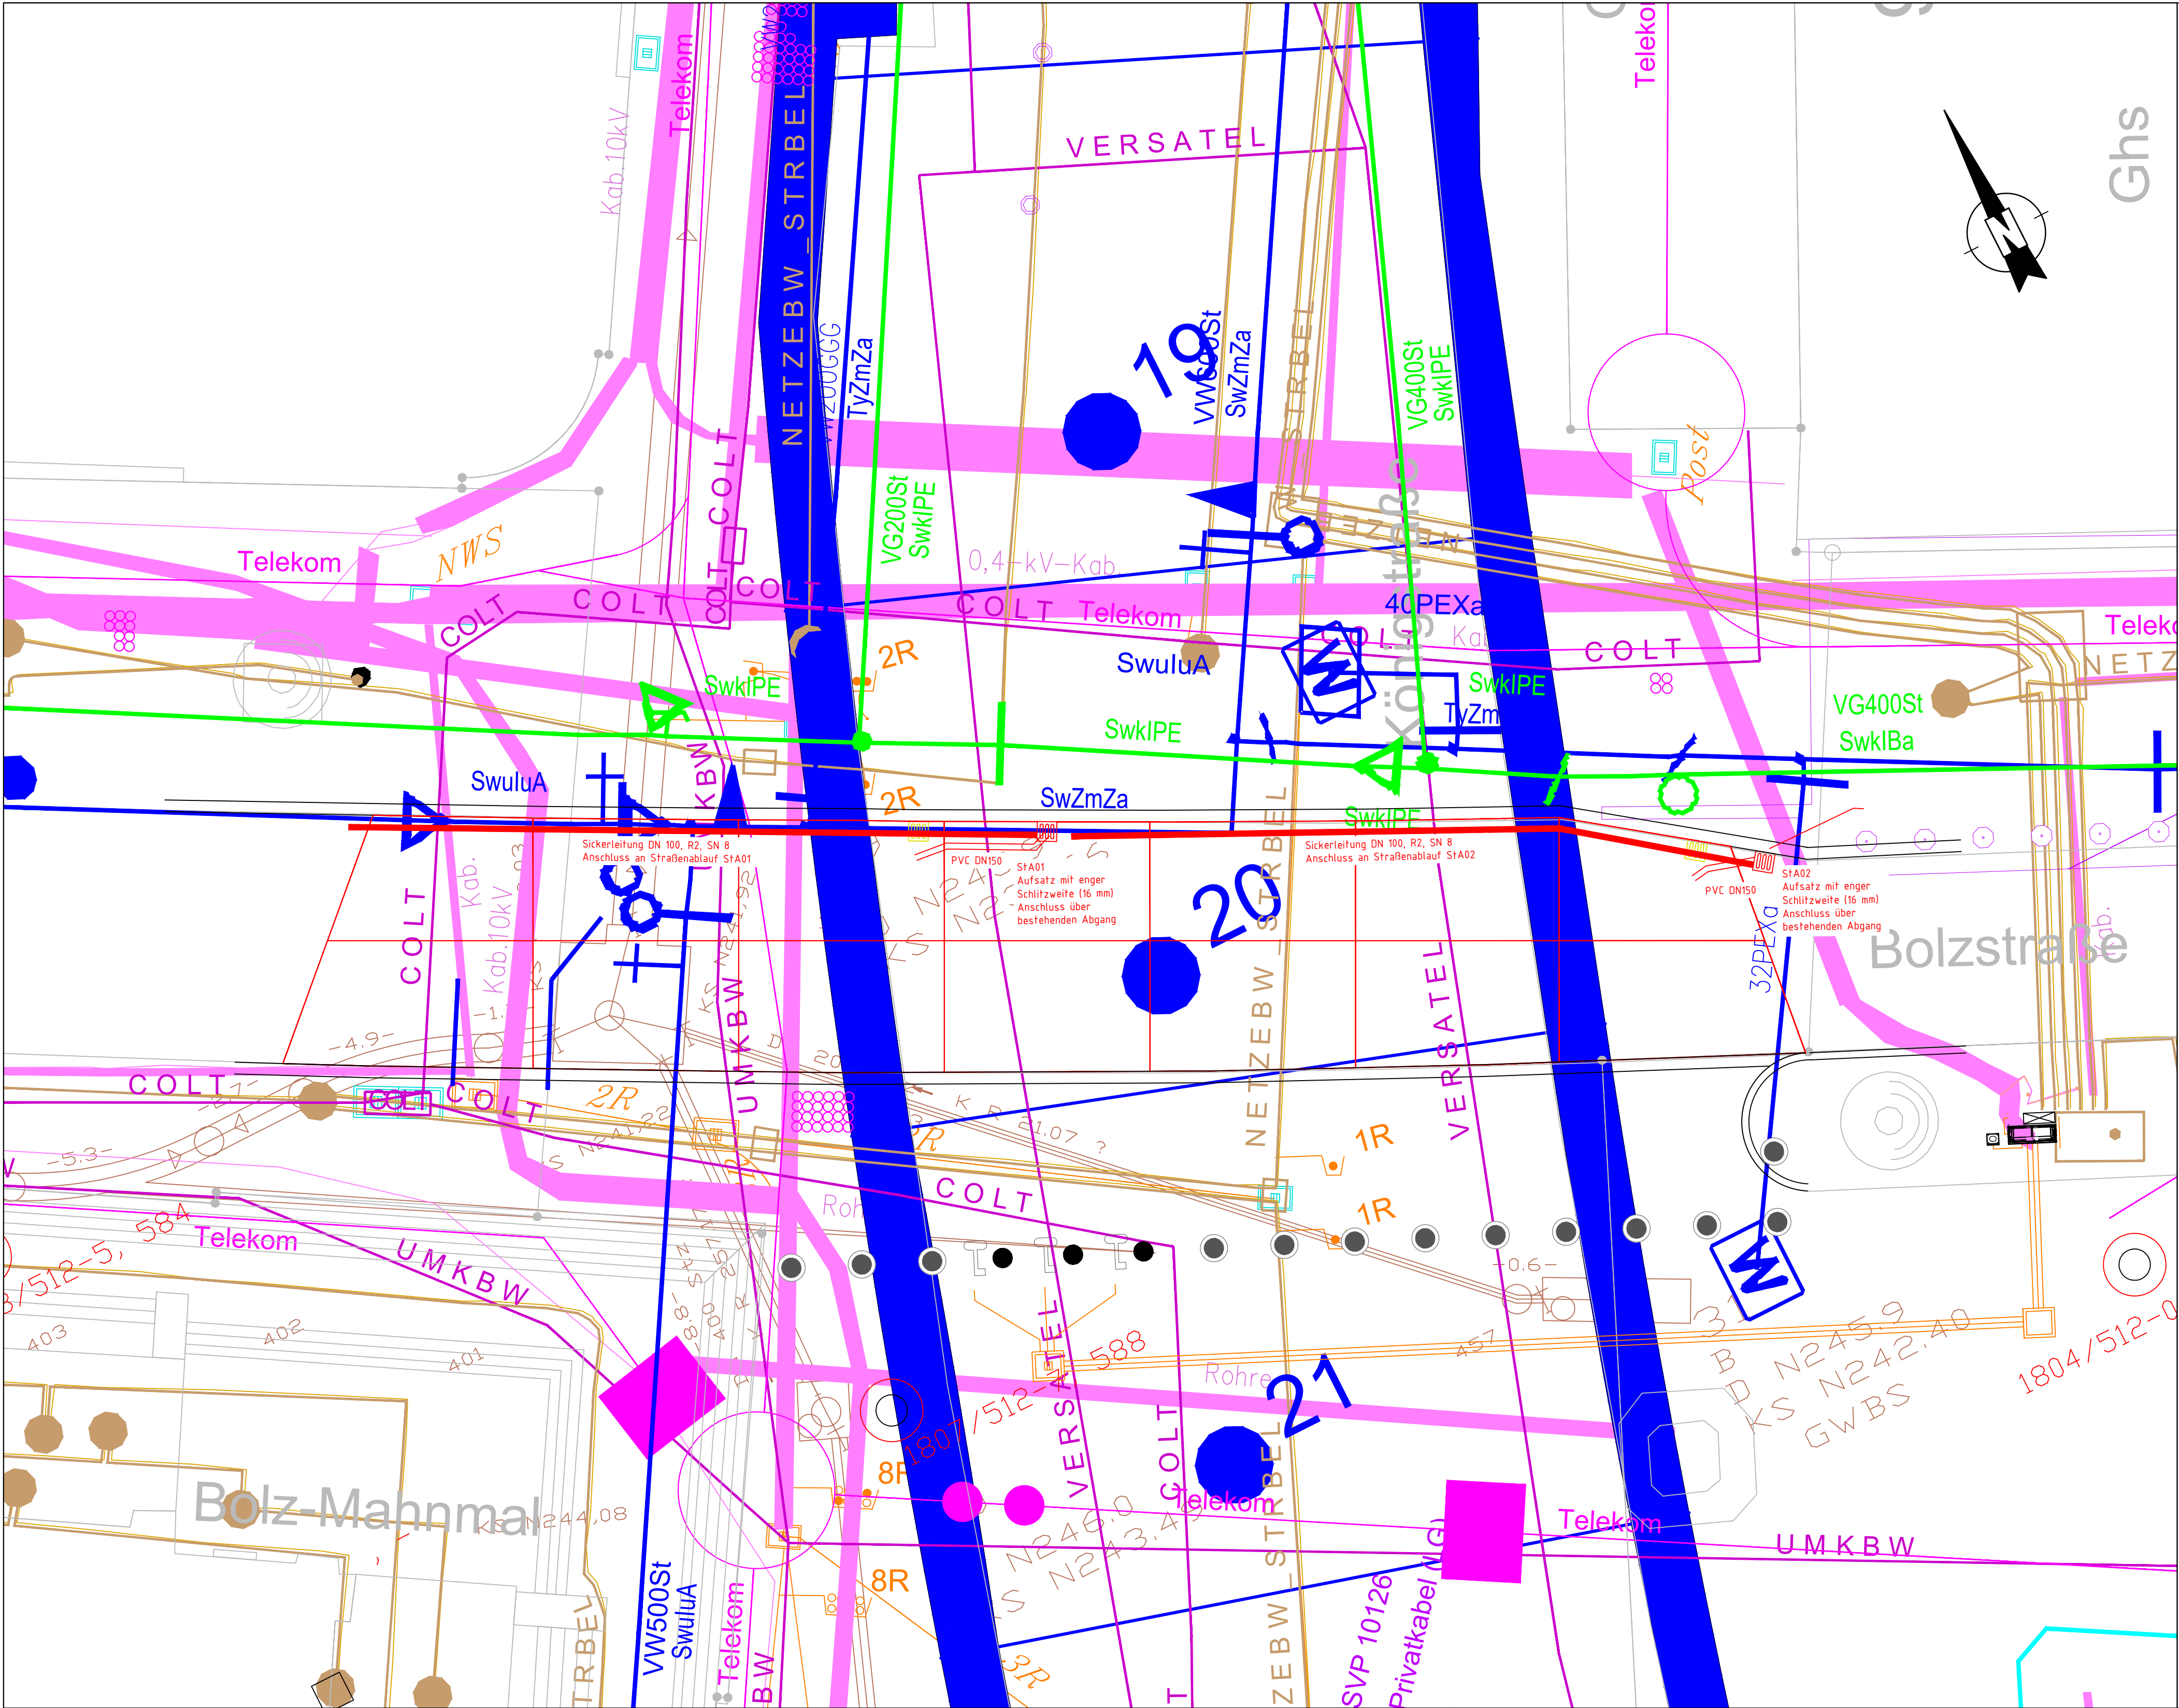

Bestand

Neu

VG200St

VG200St

Versorgungsleitungen

Bestand

Neu

12 FB

12 FB

D N277.5

D N277.5

KS N272.12

KS N272.12

DN 200 Stz -216-

DN 200 Stz -216-

←23.80 ‰

←23.80 ‰

Abzweig verschlossen

Abzweig verschlossen

Abzweig offen

Abzweig offen

Kanal

Bestand

Neu

4R

4R

4R

4R

4R

4R

Versorgungsleitung Gas
mit Angaben von Nennweite und Material

Versorgungsleitung Wasser
mit Angaben von Nennweite und Material

Stromleitung
mit Angaben von Spannung und Anzahl Rohre

Fernwärmeleitung
mit Angaben von Nennweite und Material

Straßenbeleuchtung
mit Angabe der Anzahl an Rohren

Lichtsignalanlagen
mit Angabe der Anzahl an Rohren

Ablauf vermessen

Ablauf digitalisiert

Bestand

Neu

4R

4R

4R

4R

4R

4R

Legende Telekommunikationsleitungen

Bestand

Neu

4R

4R

4R

4R

4R

4R

Dt. Telekom

Unitymedia

Colt Telekom

Der Leitungsbestand ist vor Baubeginn durch den Auftragnehmer nochmals beim jeweiligen Leitungsbetreiber zu erheben. Die in diesem Plan dargestellten Leitungsbestände wurden nachrichtlich vom jeweiligen Leitungsbetreiber übernommen. Für die Vollständigkeit der Leitungen kann keine Gewähr übernommen werden.

Koordinatensystem: Gauß-Krüger – EPSG: 31467

Höhensystem: DHHN12 – Status 130 – EPSG: 7699

Landeshauptstadt Stuttgart – Tiefbauamt

Baubehörde Mitte/Nord

Ausführungsplanung

Stuttgart-Mitte

Bolzstraße / Königstraße

Fahrbahnsanierung

Projektnummer

U660821S0160

Plannummer

ALTG-01

Maßstab

1:100

Datum

17.07.2024

Leitungsplan

Bearbeitung

Zanzi

Sachgebiet/Leitung

gez. Zanzi

Baubezirksleitung

Dienststellenleitung

Abteilungsleitung