Stierstr. 20
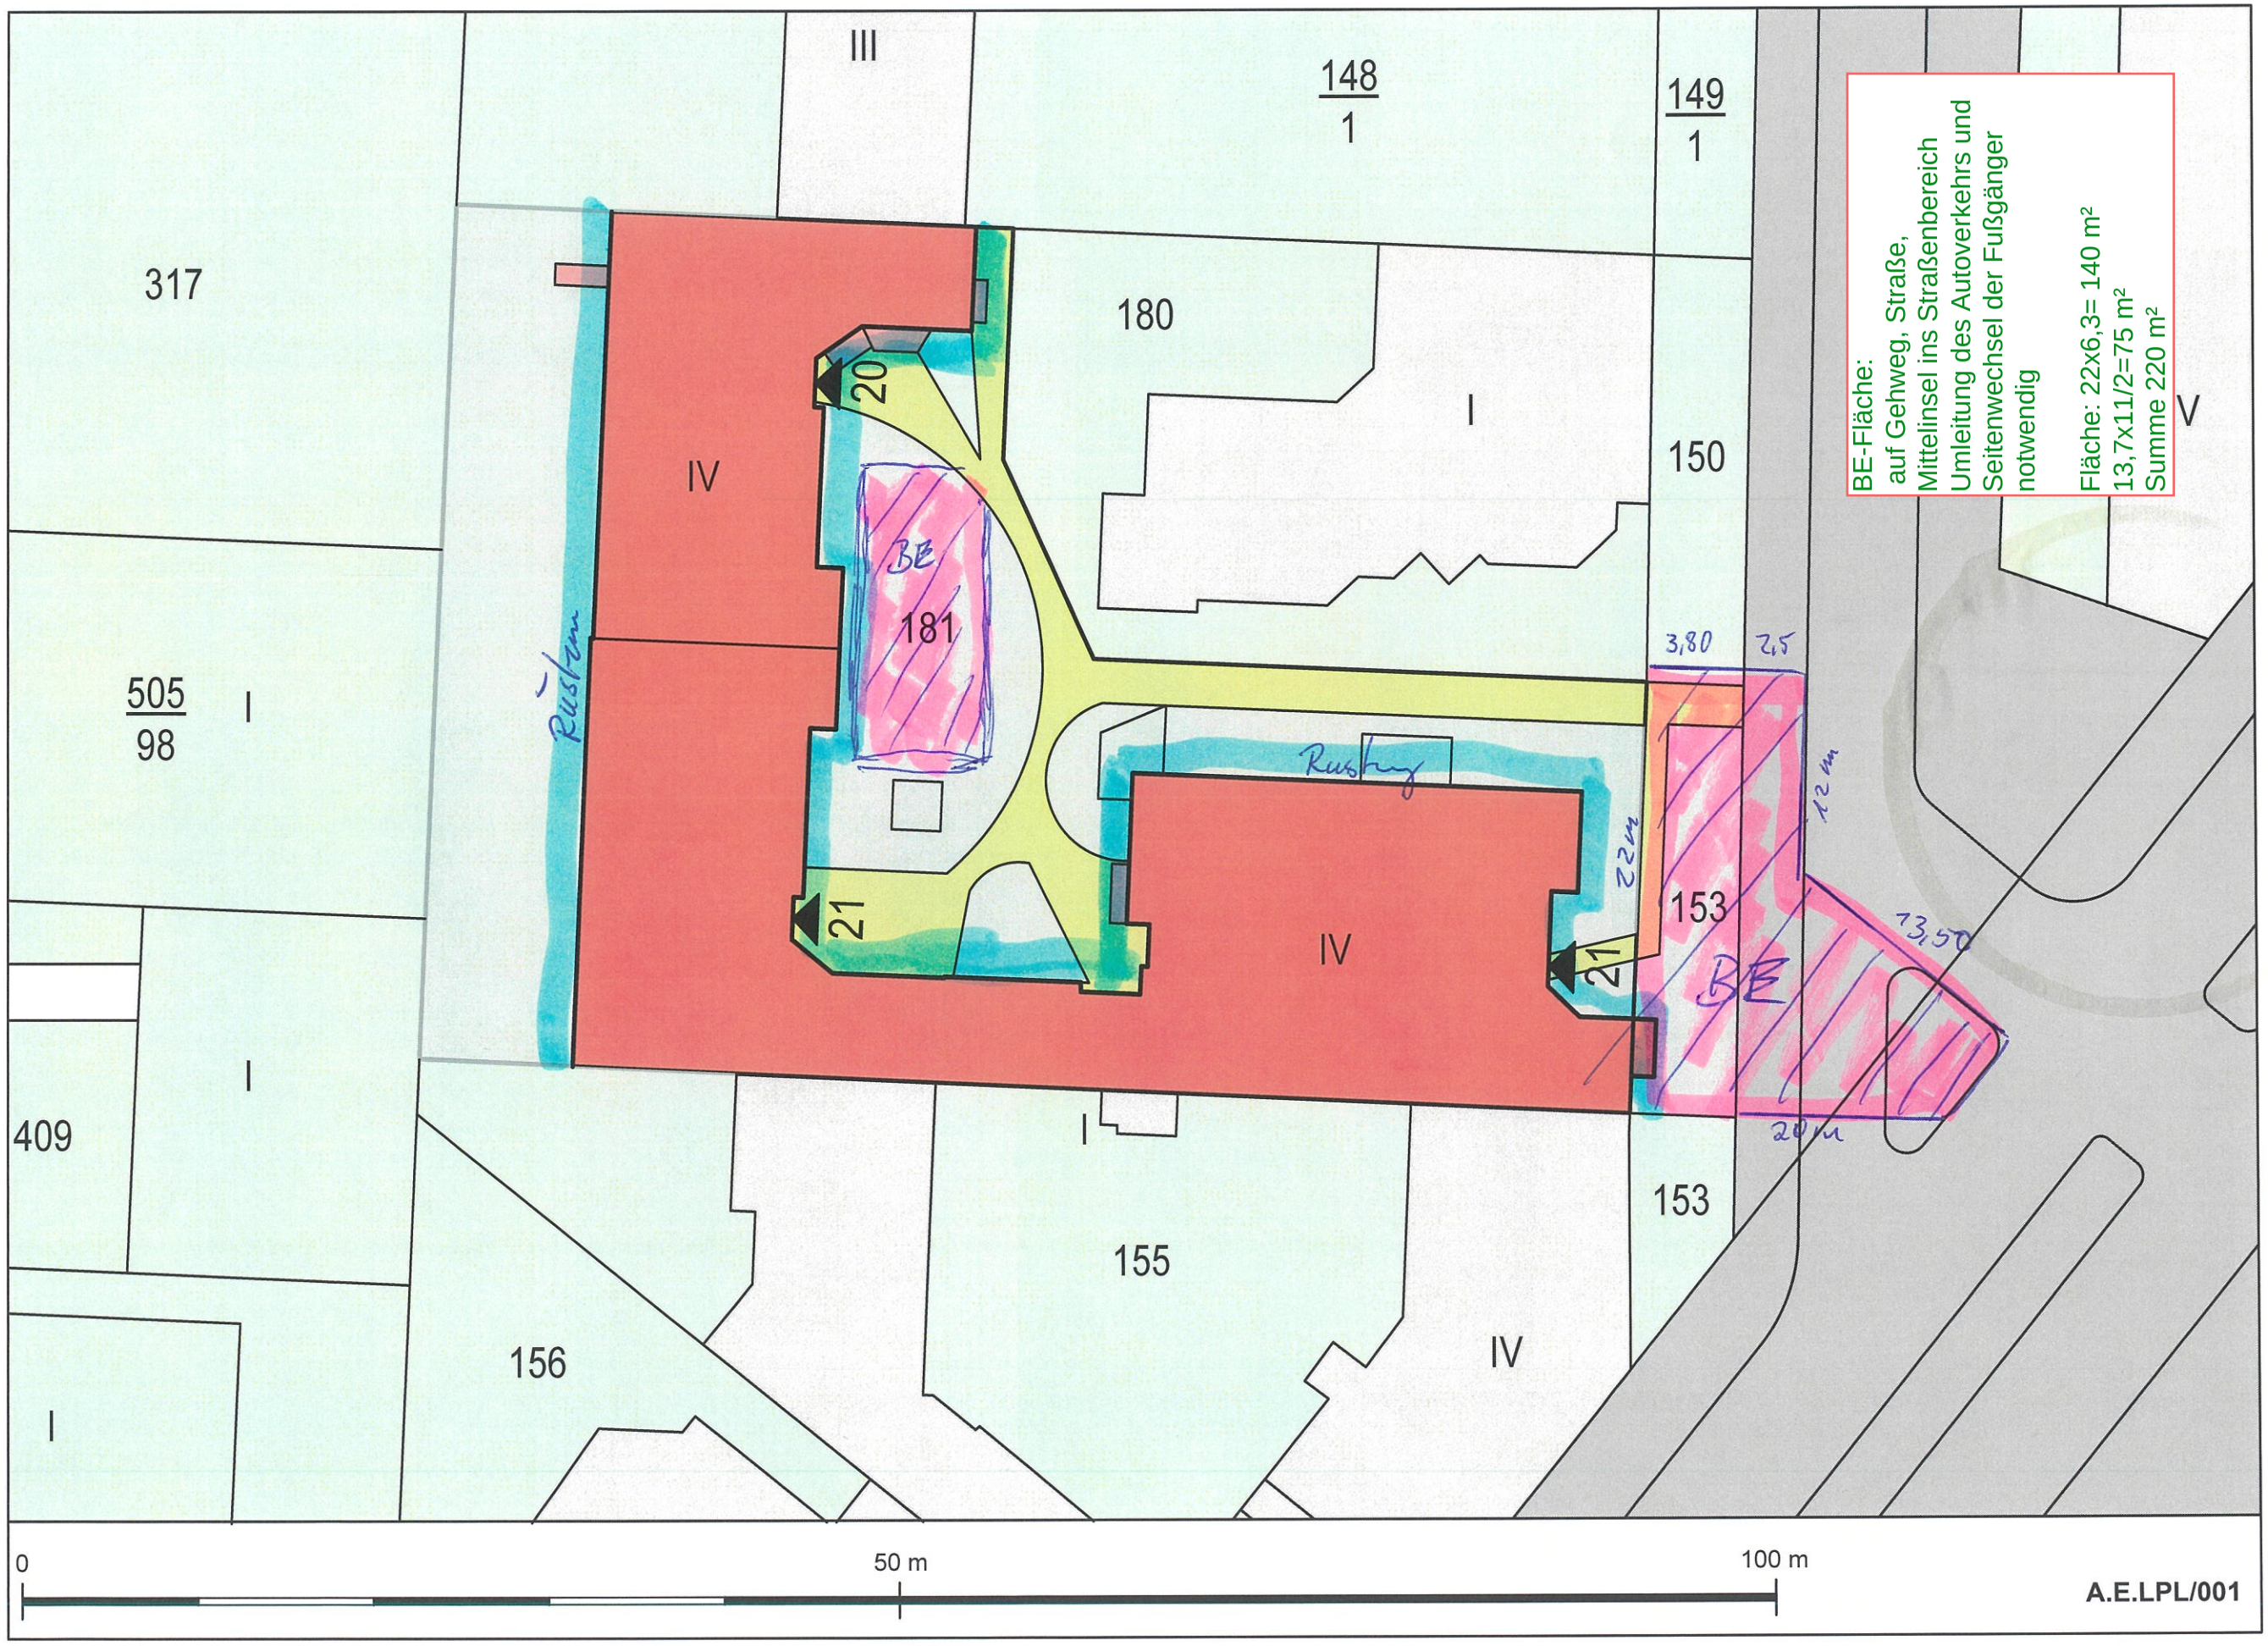
BE Plan 30.10.2025