

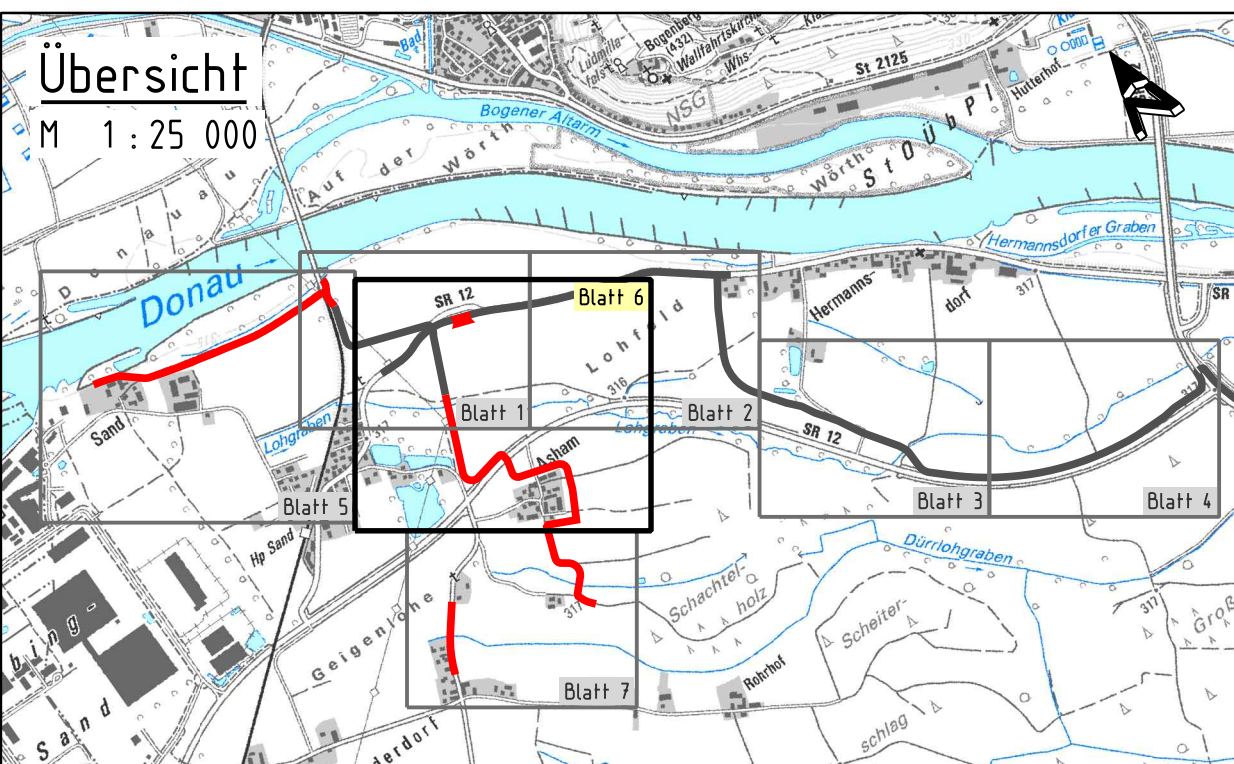


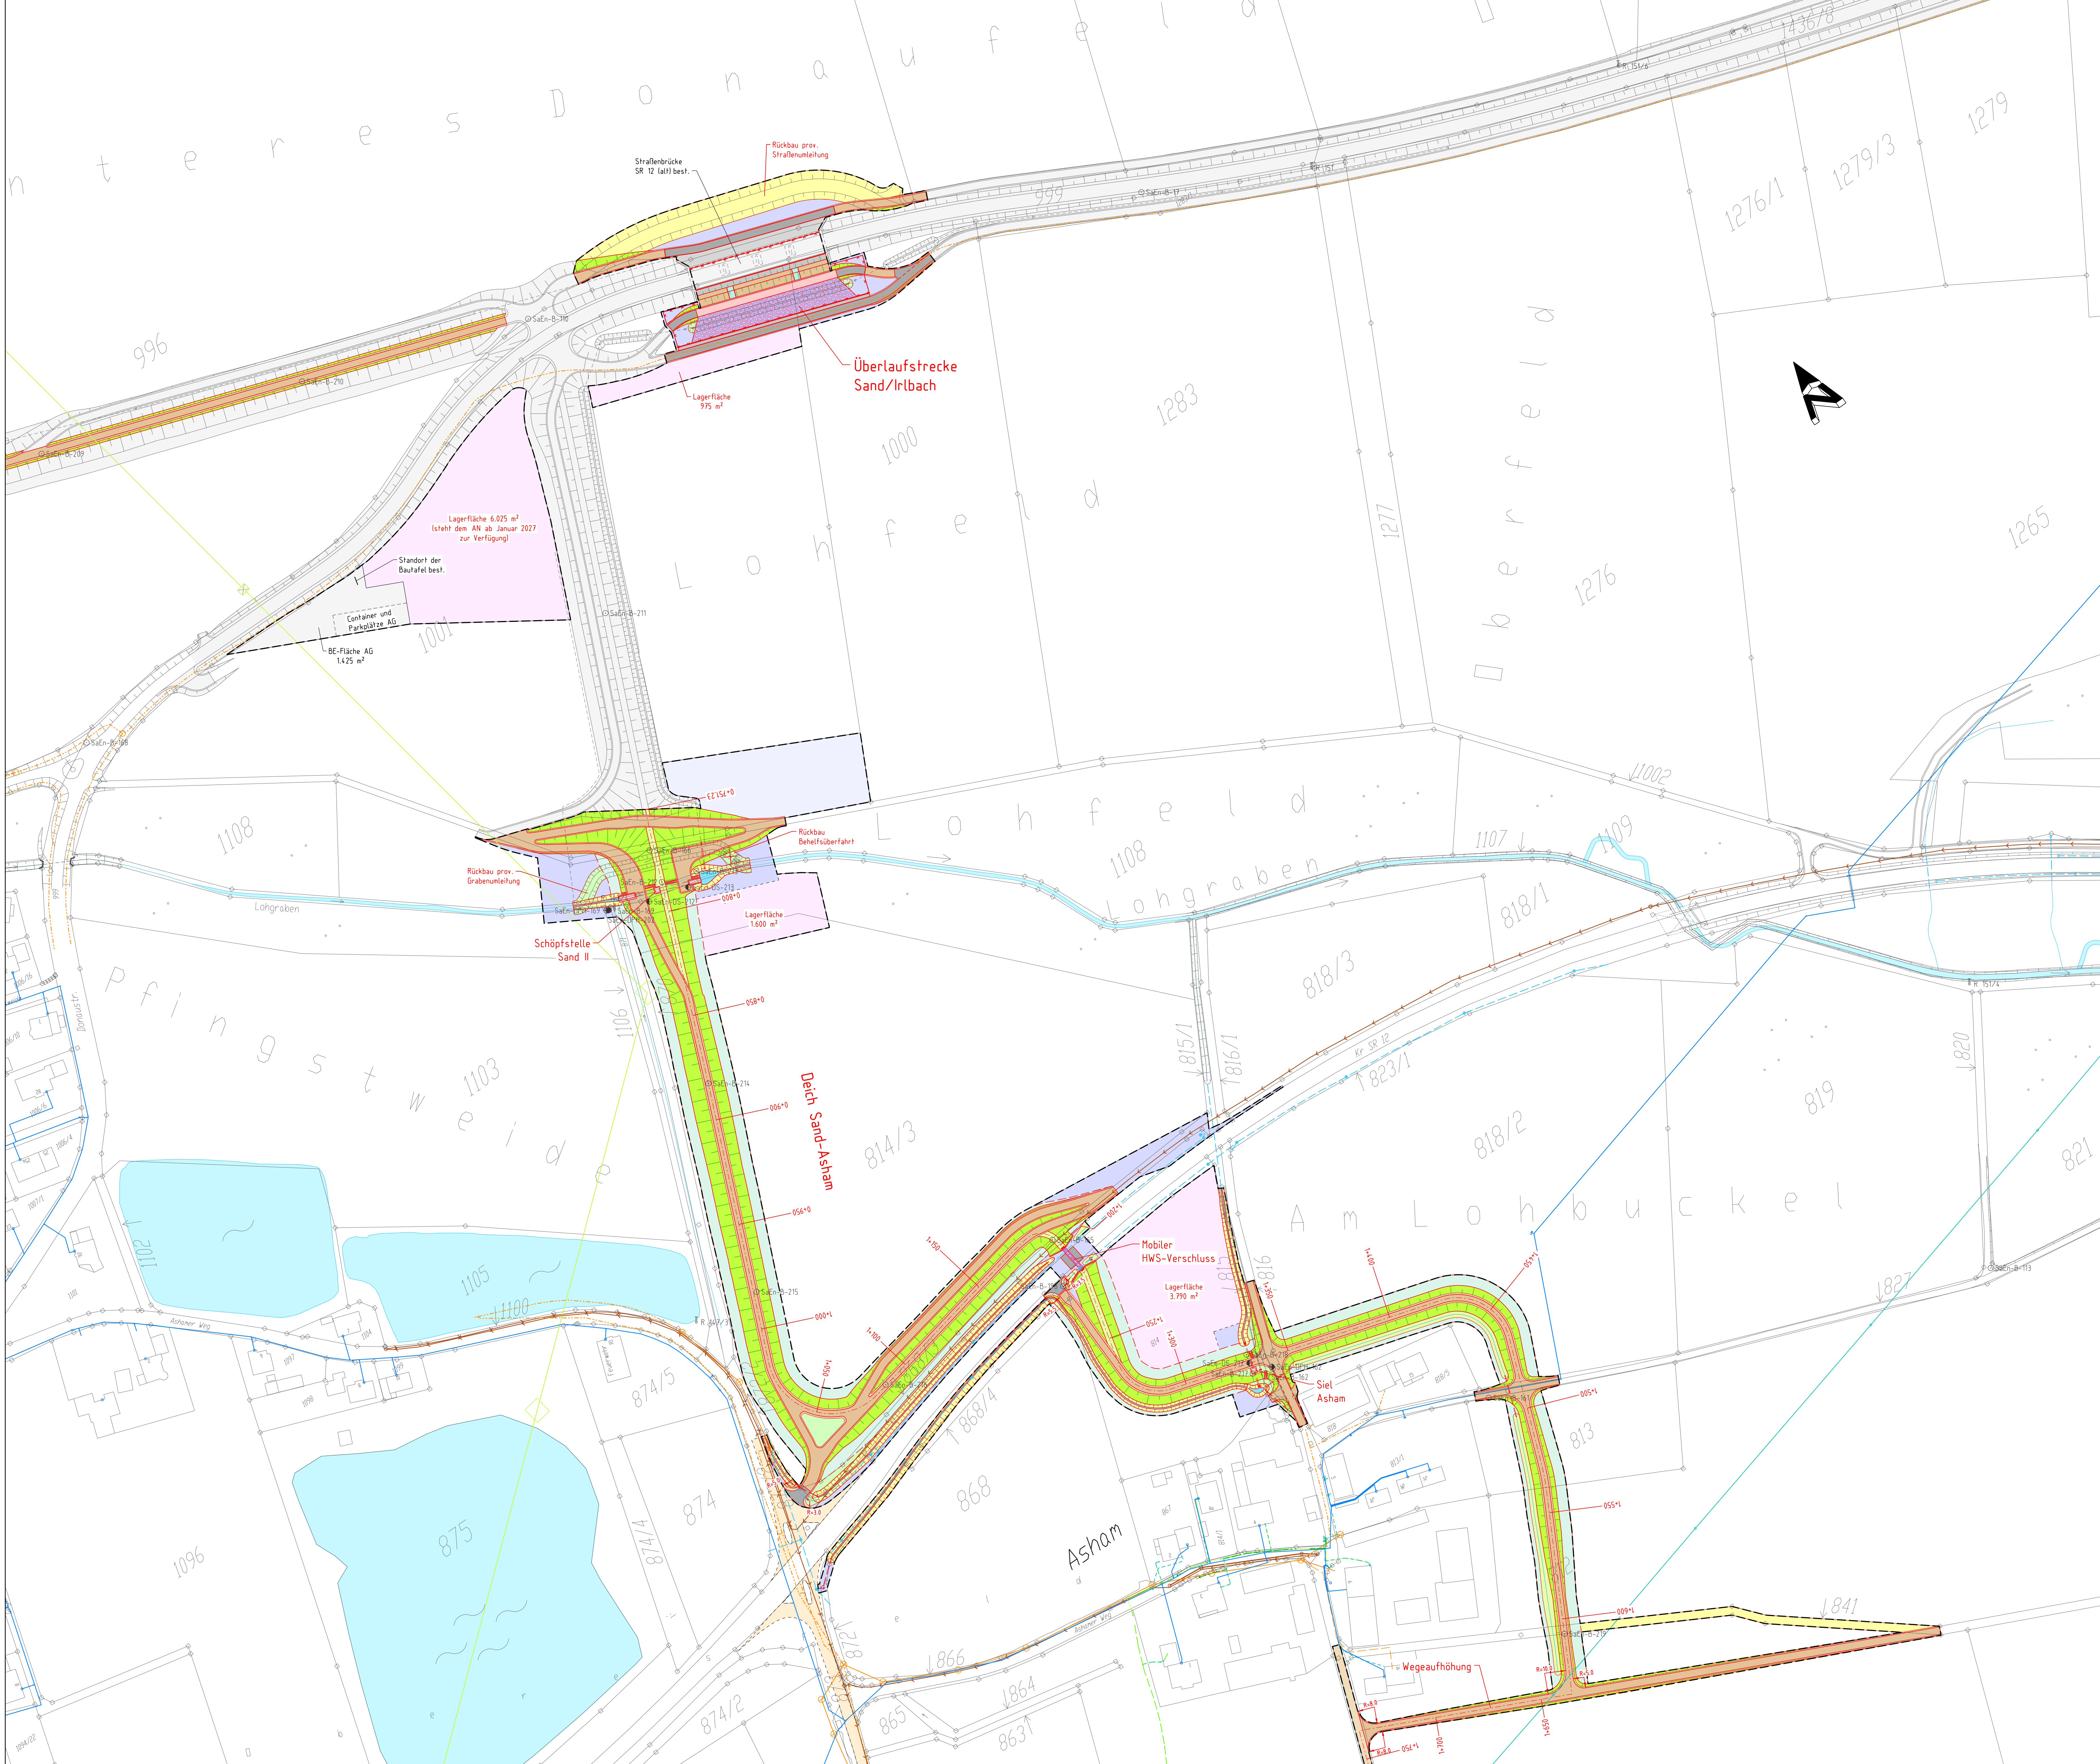

Quelle: Geobasisdaten © Bayerische Vermessungsverwaltung 2021

Lagebezugssystem: DHON, Gauß-Krüger, Zone 4

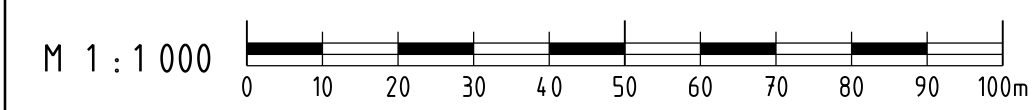

- Legende:**
- Bestand:**
- Wasserfläche
 - Aufschlussbohrung (IB)
 - Grundwassermessstelle (IR)
 - Drucksondierung (DS)
 - Schutzwasserleitung / Schutzwasserdruckleitung
 - Regenwasserleitung
 - Fernmeldeleitung oberirdisch / unterirdisch
 - 110 KV Stromleitung oberirdisch
 - 20 KV Stromleitung oberirdisch / unterirdisch
 - Niederspannungsleitung / Strassenbeleuchtung (unterirdisch)
 - Trinkwasserleitung
 - Baubabschnitt 3.1 (nachrichtlich)
 - Kleinrammbohrung (KRB)
 - Rammsondierung (DPH, DPM)
 - Schurf (IS)
- Neubau:**
- Böschung / Böschung mit Sicherung
 - Bankett (Straße, Weg)
 - Straße, Weg (Asphalt)
 - Weg (Schotterdeckel)
 - Kiesvorschlüttung
 - Schotterrasen
 - Überboden
 - Tosmulde
 - Steinsatz
 - Entwässerungsgraben
 - Entwässerungsmulde
 - Schutzstreifen
 - Schutzwasserdruckleitung
 - Trinkwasserleitung
 - Fernmeldeleitung
 - Verrohrung Binnenentwässerung
 - Rückbau
 - Rückbau (Straße, Weg)
 - Sonstige Baufläche
 - Baustelleneinrichtungsfäche AG
 - Lagerfläche
 - Baustraße Nutzung Bestand / Neubau und Ausbau
 - Schutzzaun / Ökologischer Schutzzaun
 - Baustellengrenze

Geprüft in wasserwirtschaftlicher Hinsicht: Wasserwirtschaftsamt Deggendorf

(Datum) (Unterschrift)

WSVde WIGES Wasserstraßen- und Schiffsverkehrsverwaltung des Bundes und Wasserwirtschaftsverwaltung des Freistaates Bayern, vertreten durch die WIGES Wasserbauliche Infrastrukturgesellschaft mbH

Bundeswasserstraße Donau / Gew I
Donauausbau Straubing - Vilshofen
Ausschreibung

Hochwasserschutz Polder Sand - Entau
BA3.2: Deich Sand - Asham, Deich-km 0+750 - 1+756
und Überlaufstrecke Sand/Irlbach
Lageplan, Blatt 6

DATUM	NAM	SICHTVERMERK
Bearb. 08.12.2025	Klein	Fachstelle
Gez. 08.12.2025	Riepl	Datum
Gepr. 08.12.2025	gez. Klein	Name

WIGES Wasserbauliche Infrastrukturgesellschaft mbH
Blumenburgstraße 20, 80636 München

ÄNDERUNGEN		Maßstab:
a		1 : 1 000, 25 000
b		
c		Plannummer:
d		SaEn-VG-LA-1306
e		

Druckdatum: 08.12.2025 RieplR G:\T\Planer\Donauausbau\SD\HWS\SD\HWS\VG\LA_1306.dgn