



Ansicht von der Landseite

M 1:50

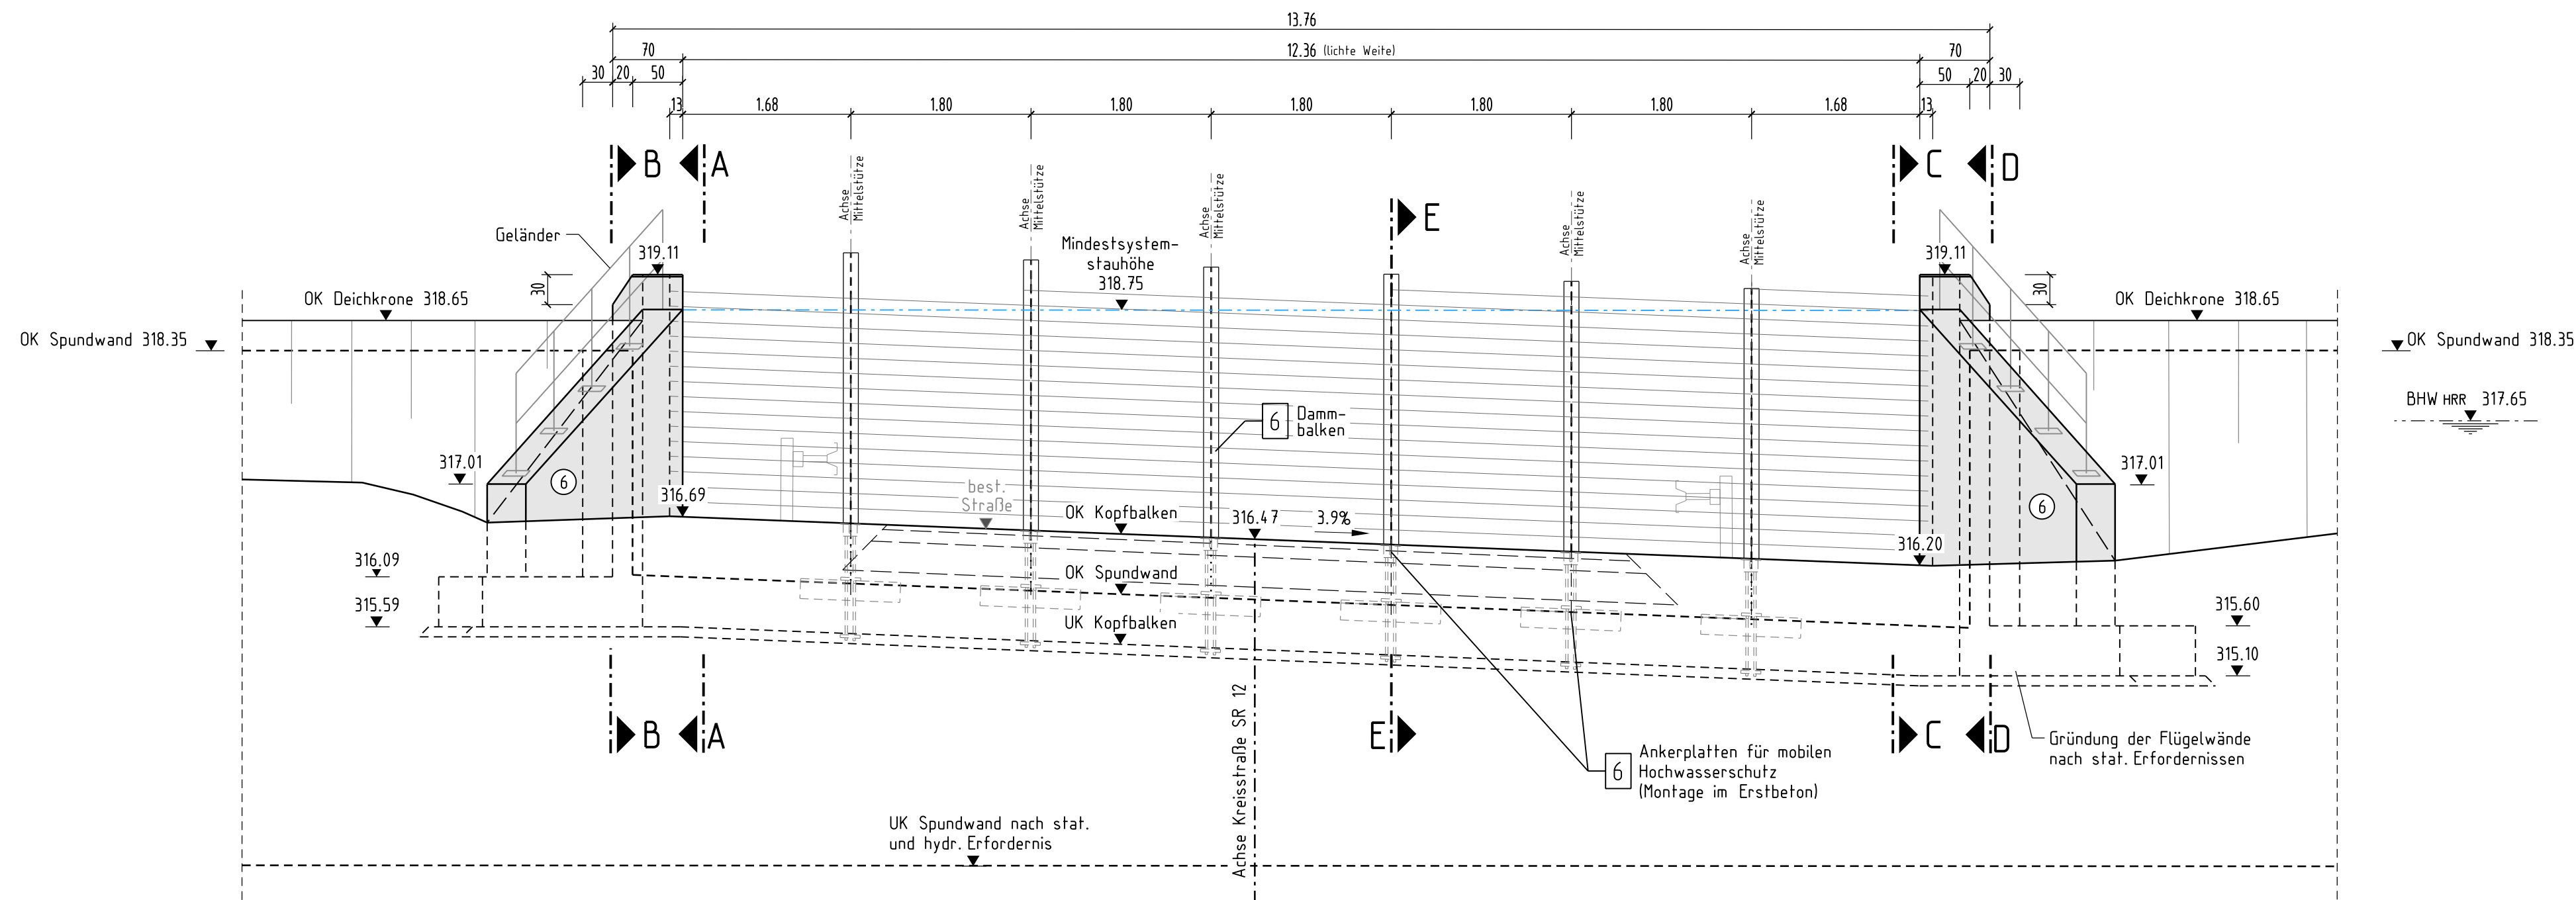


Schnitt A - A

M 1:50

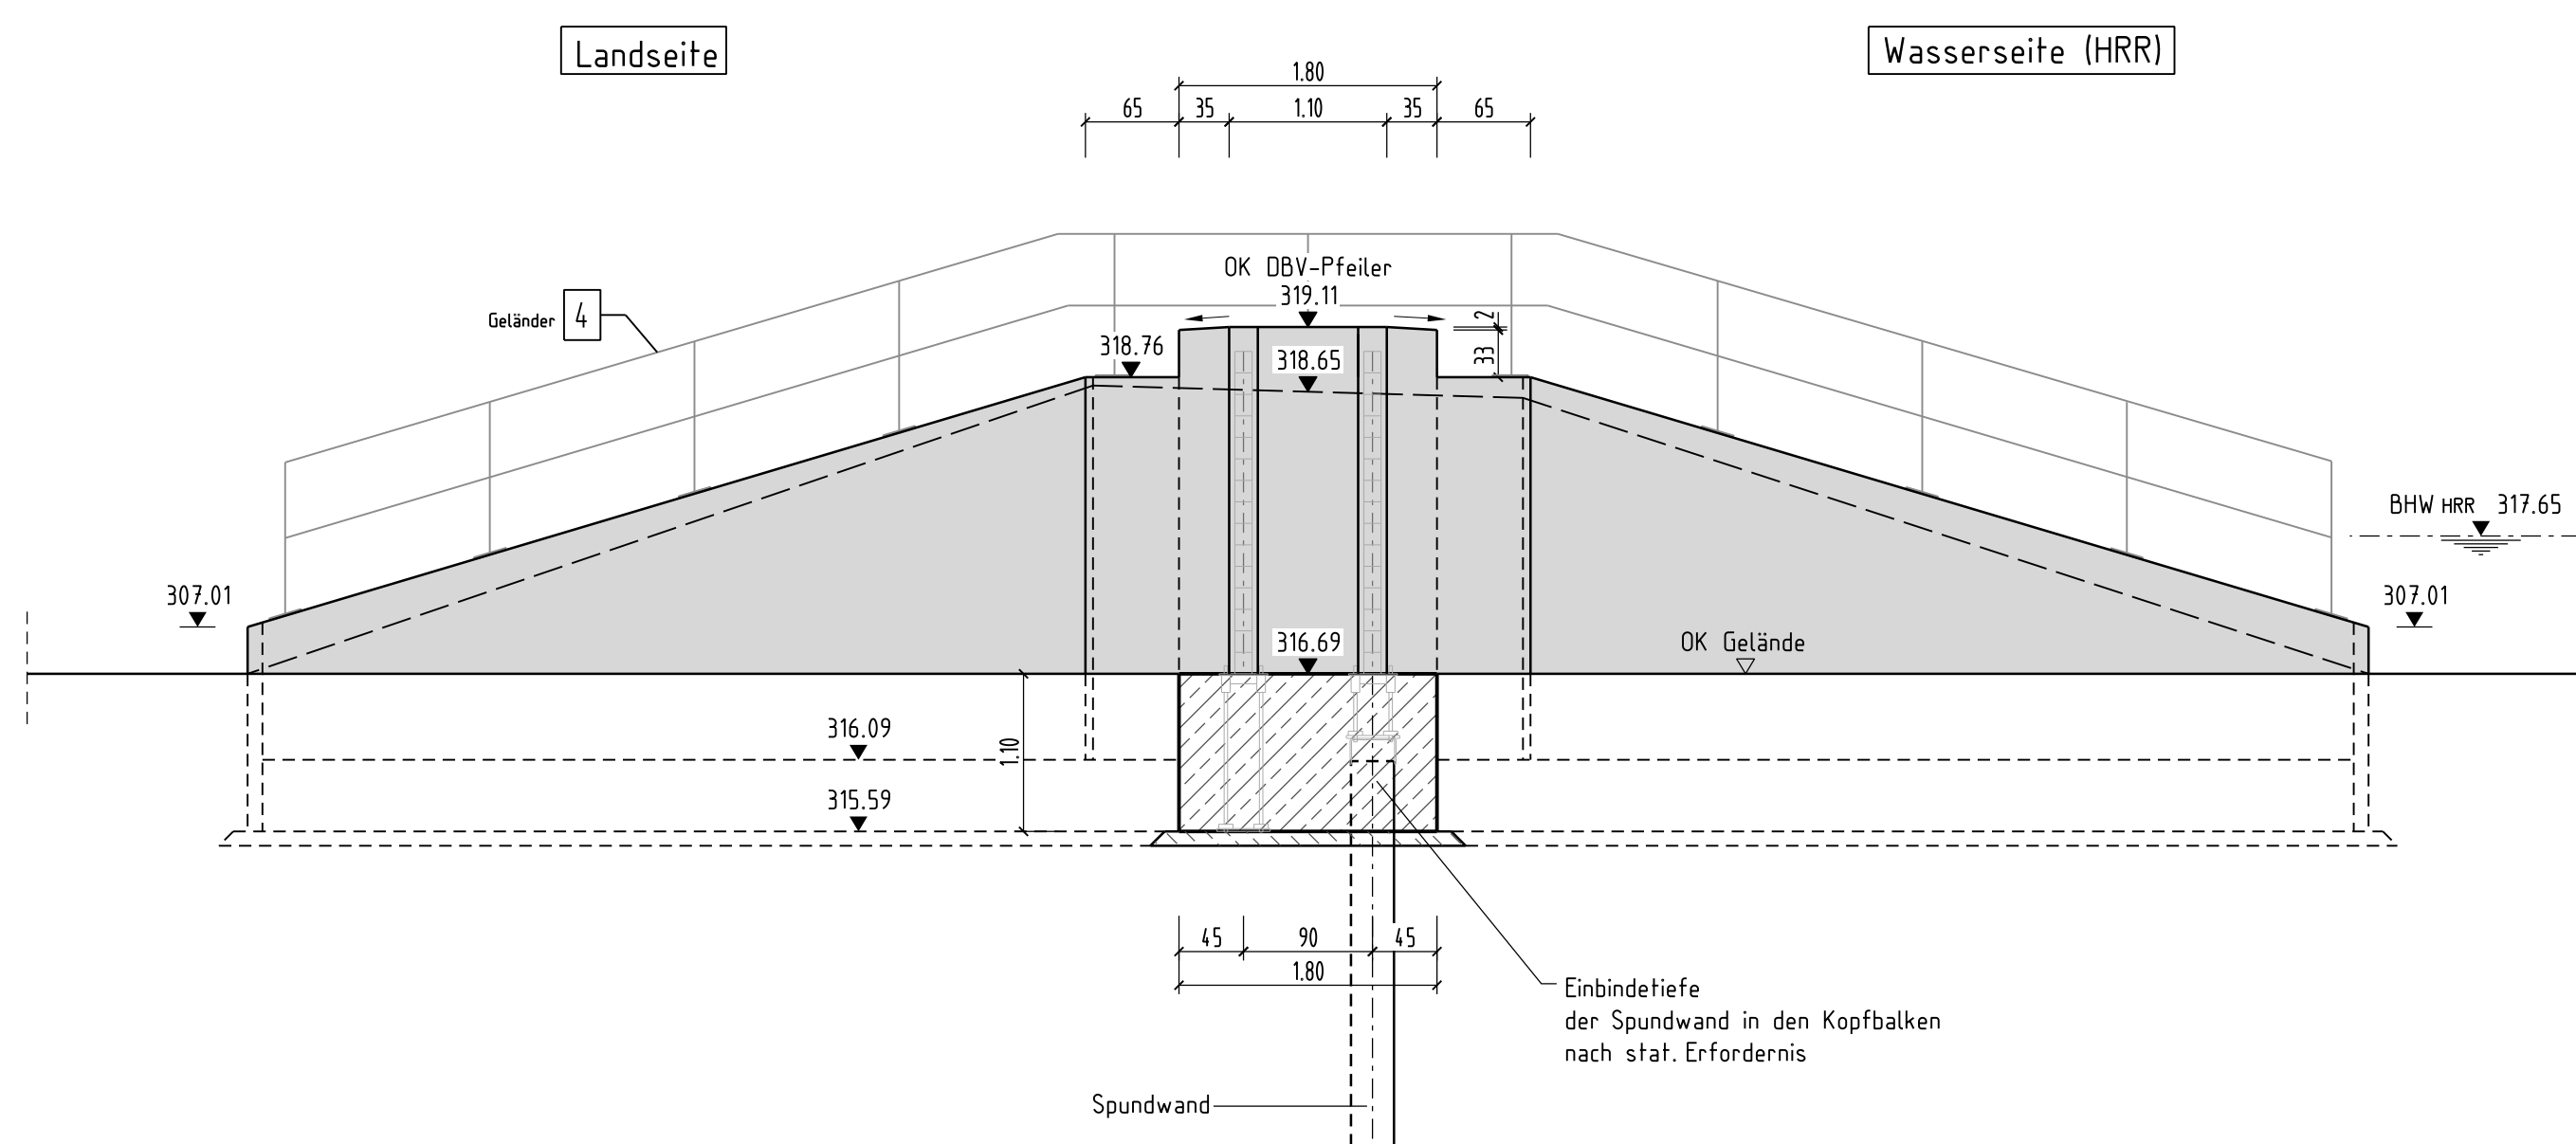


Schnitt B - B

M 1:50

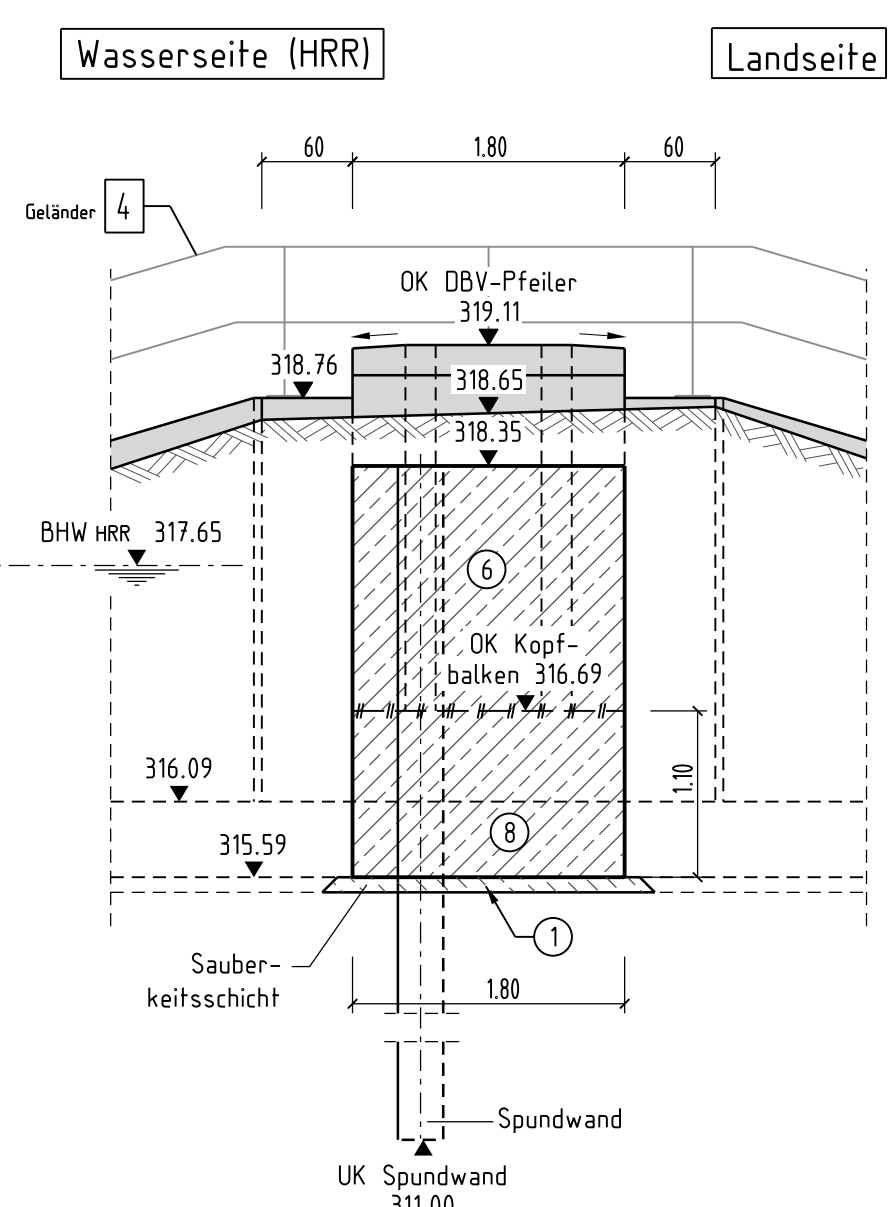


Lageplan

M 1:1 000

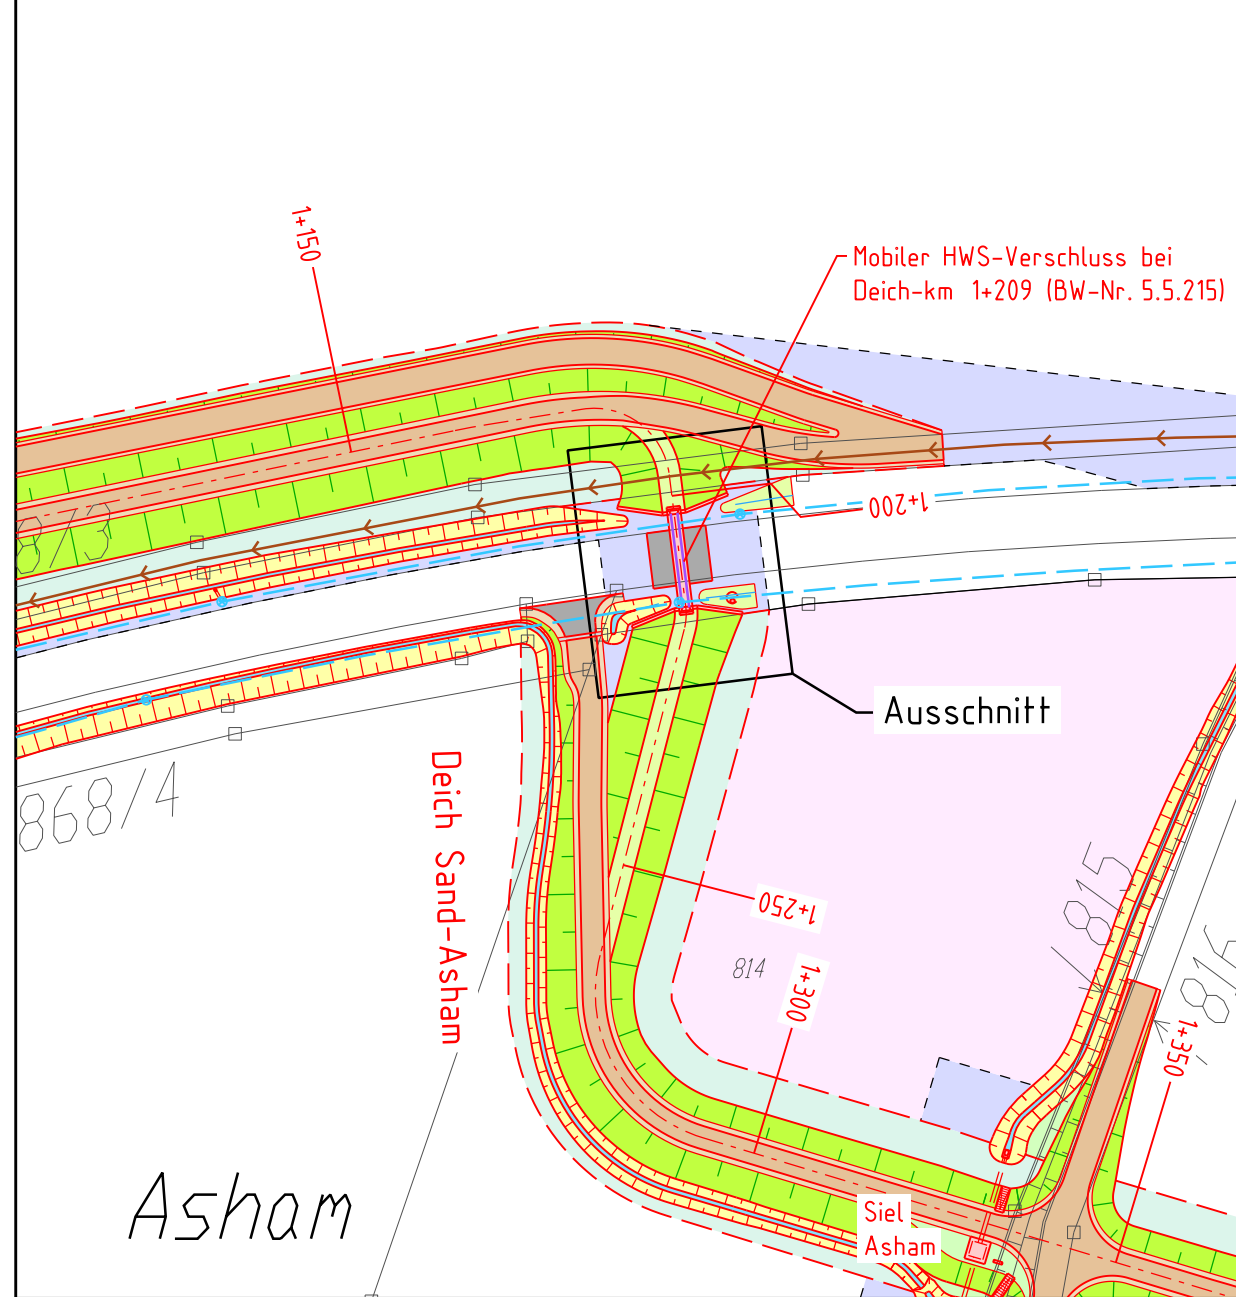


Draufsicht

M 1:50

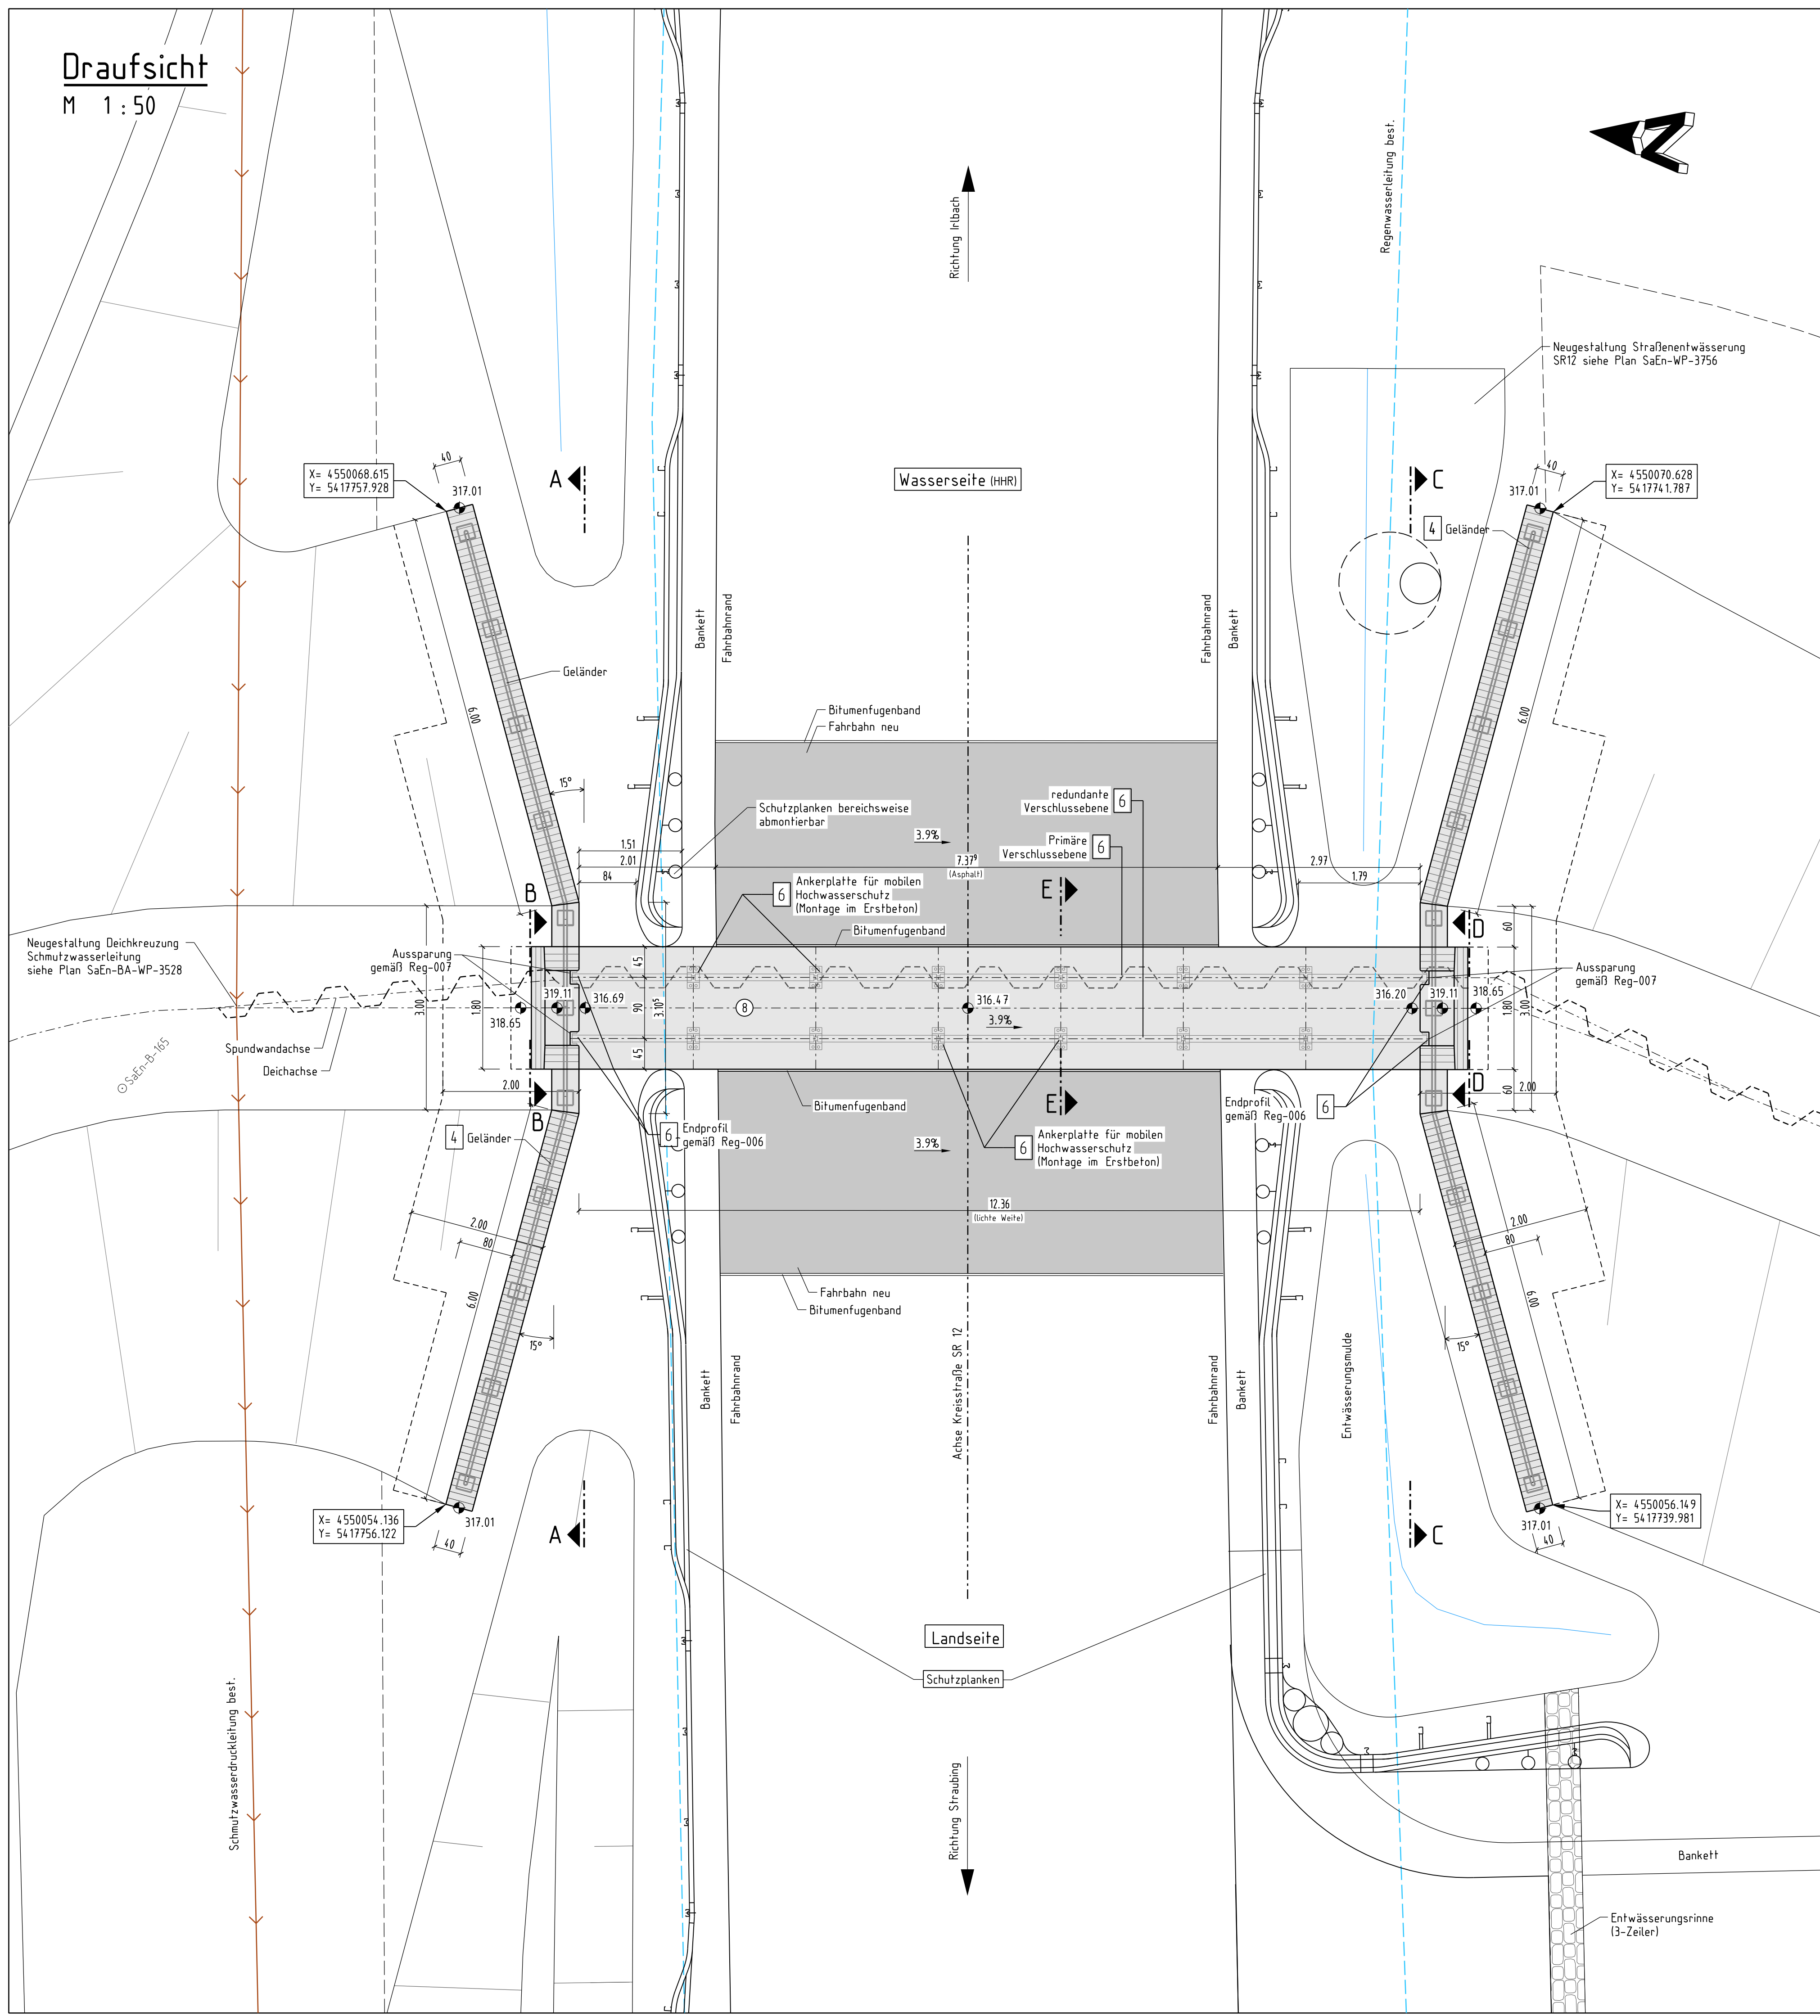


Schnitt C - C

M 1:50

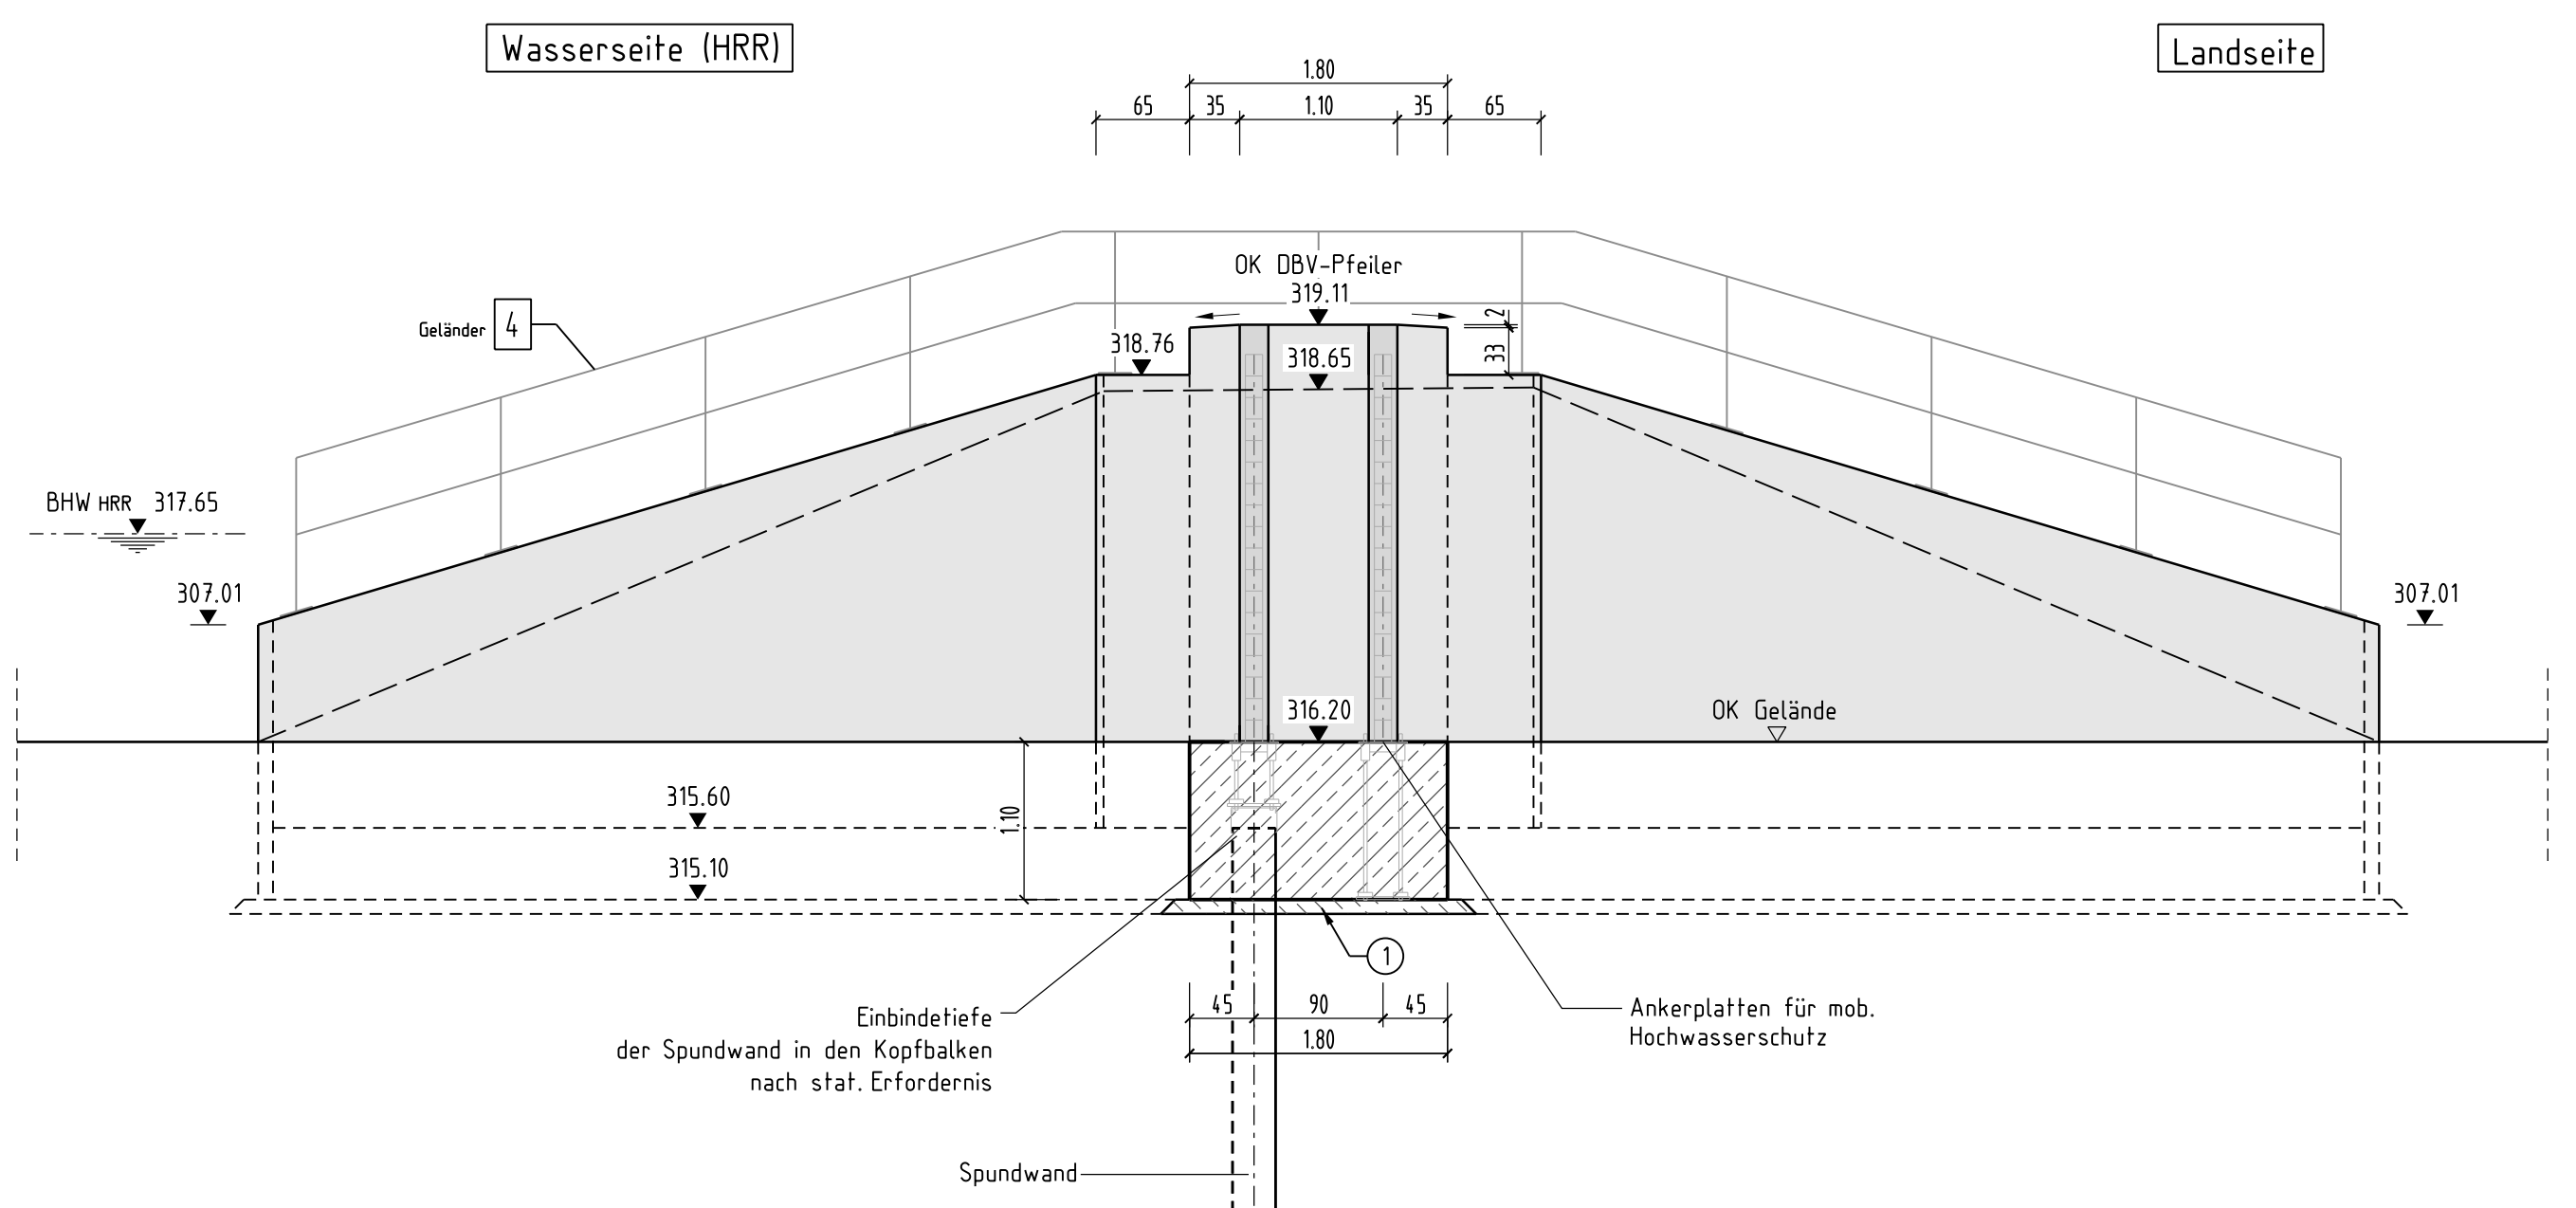


Schnitt D - D

M 1:50

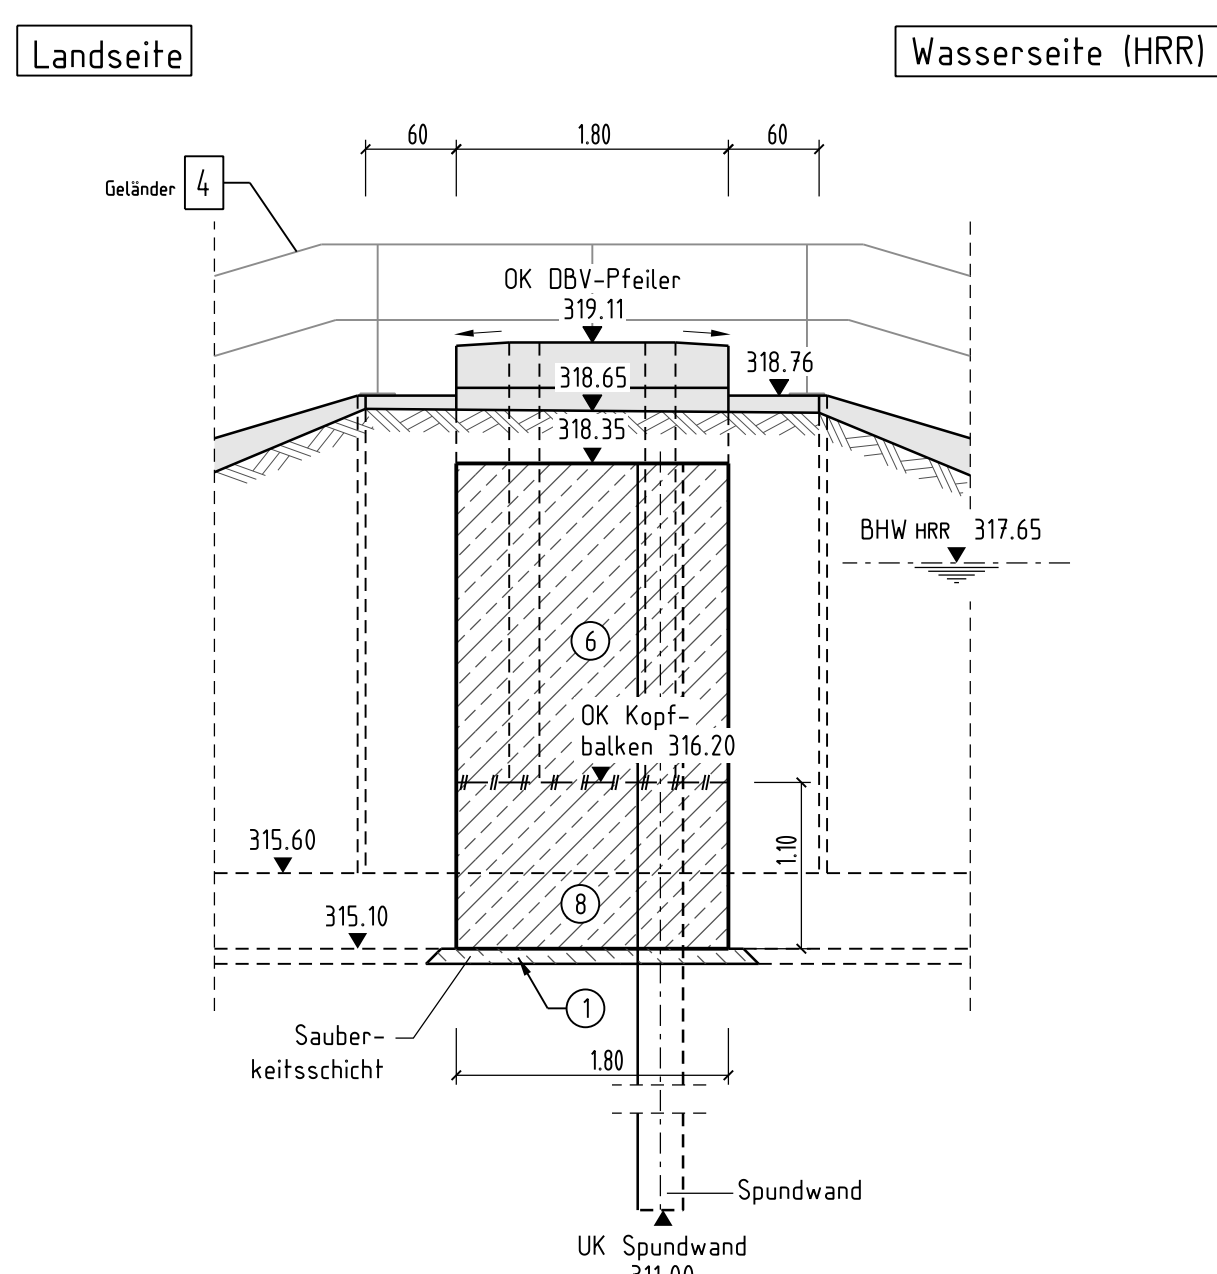

Schnitt E - E

M 1:50

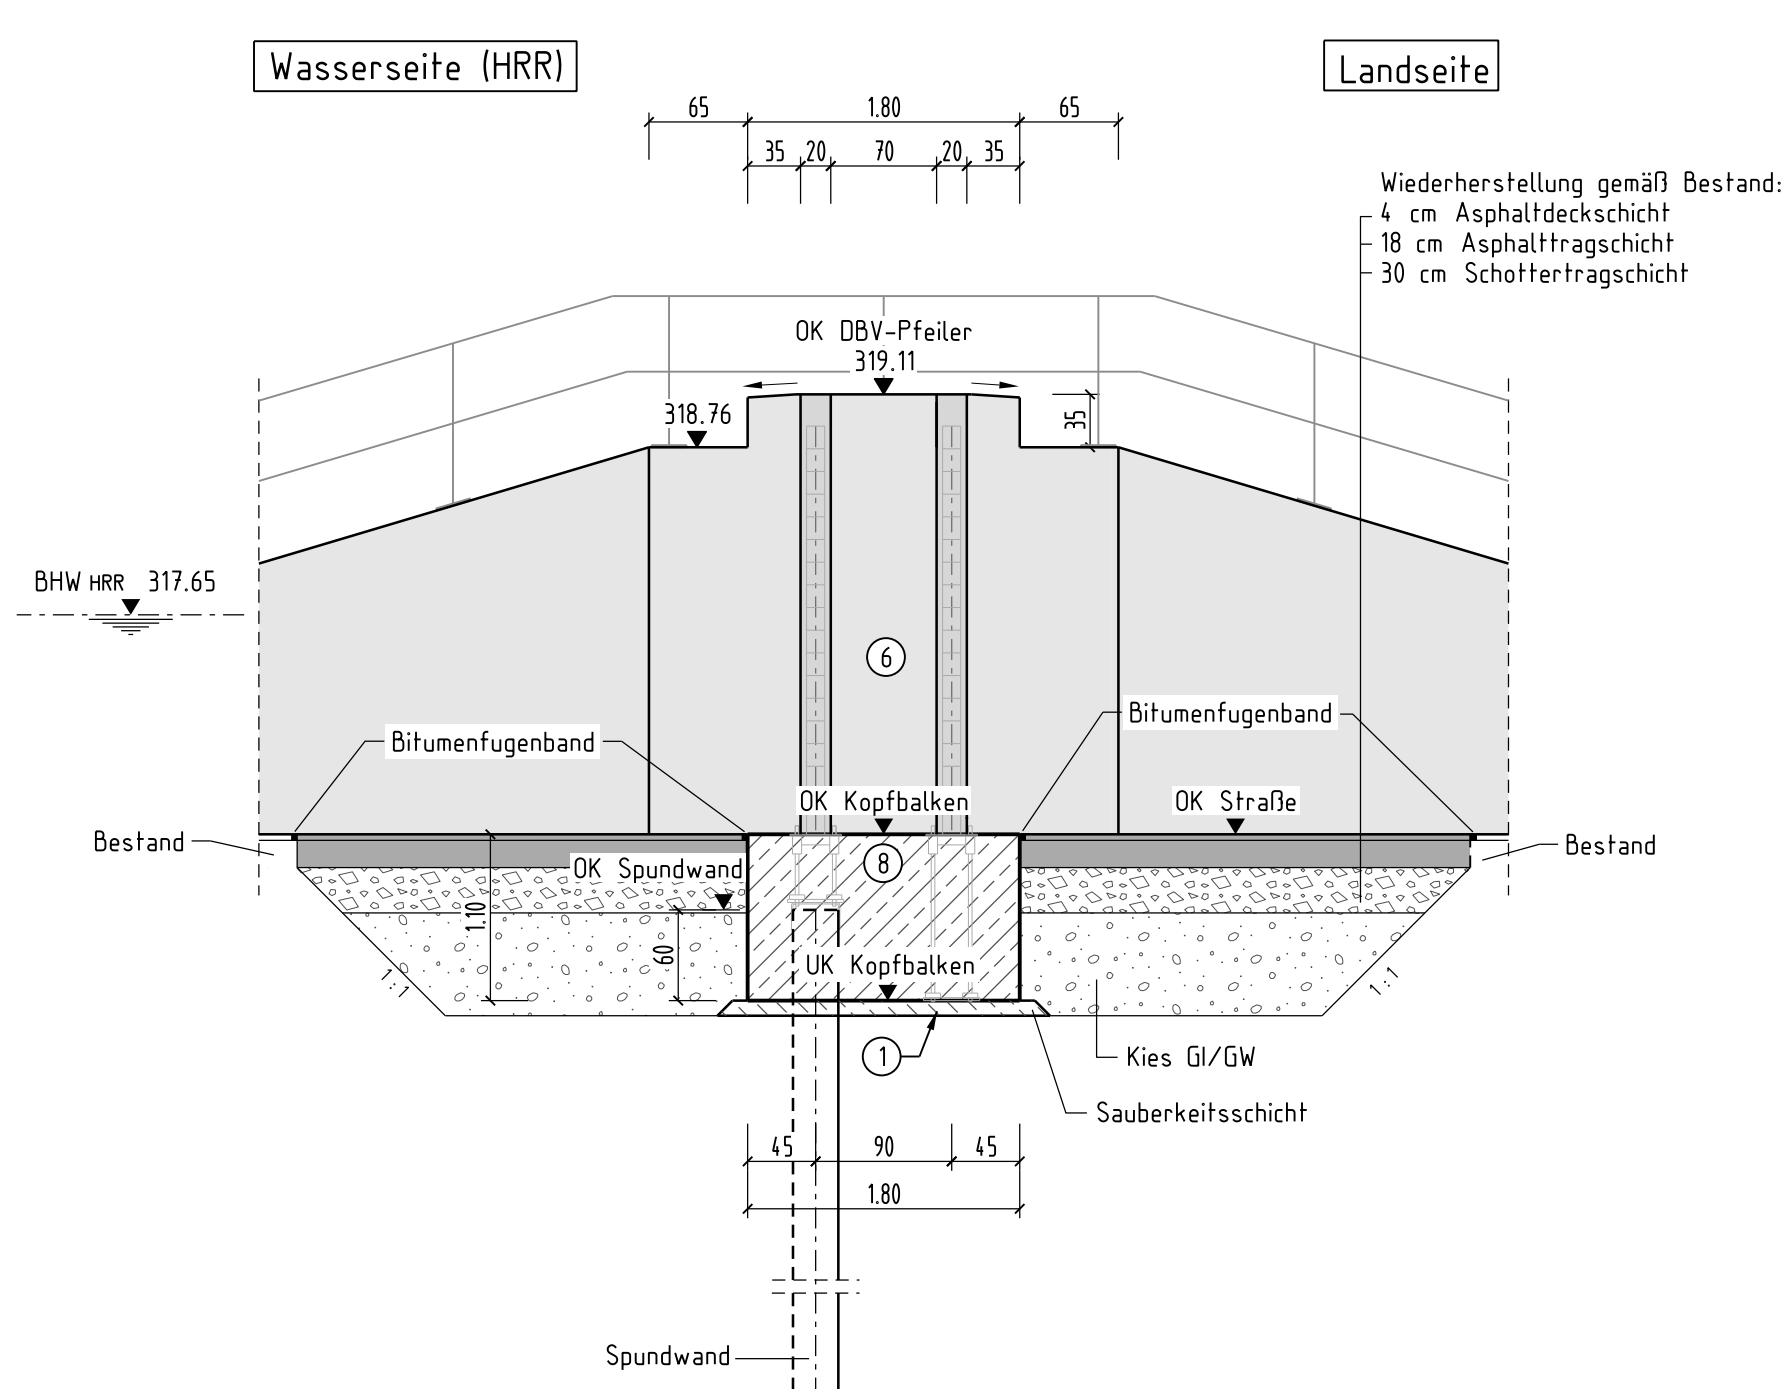

Anmerkungen:

- Alle sichtbaren Betonkanten sind mit Dreikantleisten 15/15mm zu brechen
- nicht sichtbare Flächen gemäß Anforderung ZTV-W LB 215
- horizontal sichtbare Flächen sind mit Besenstrich zu versehen
- vertikale sichtbare Flächen sind mit vertikal gestellter, sägerauer Bretterschalung zu versehen
- sichtbar bleibende Flächen müssen - über die Anforderungen der ZTV-W LB 215 hinaus - der Sichtbetonklasse "SB 2" des DBV-Merkblatts "Sichtbeton" genügen

Arbeitsfugenausbildung:

- nicht geschaltete Arbeitsfugen "verzahnt" gemäß DIN EN 1992-1-1
- geschaltete Arbeitsfugen "rau" gemäß DIN EN 1992-1-1

Betonlegende:

- ① C12/15 - X0, WF
- ② C20/25 - X2, WF
- ③ C25/30 - X2, WF
- ④ C25/30 - X4, X3, WF
- ⑤ C25/30 (LPI) - X4, X3, WF
- ⑥ C25/30 (LPI) - X4, X0, X2, X4, X4
- ⑦ C25/30 (LPI) - X4, X0, X2, X4, X4, X4
- ⑧ C30/37 (LPI) - X4, X0, X2, X4, X4
- ⑨ C20/25 - X0, WF
- ⑩ C25/30 - X4, X3, WF
- verwendet - Interne Information I
- Beton mit hohem Wassereindringwiderstand

Auftragnehmer:

abweichend vom AN Tiefbau

- 1 AN Elektrotechnik
- 2 AN R-Technik / Pumpen
- 3 AN Rechenreinigungsanlage
- 4 AN Stahlbau / Stahlwasserbau
- 5 AN Ausbaugewerke
- 6 AN Mobiler Hochwasserschutz

M 1:50

Zugehörige Pläne:

SaEn-VG-LA-1306, SaEn-VG-GE-0035

Beachte Regelpläne Reg-006a und Reg-007a

Lagebezugssystem: DHON, Gauß-Krüger, Zone 4

Höhenbezugssystem: Höhe in m ü. NN (DHHN12)

BHW = Bemessungshochwasserstand

BHW_{Do} = Donau, BHW_{HRR} = Rückhalteraum

Montage der Ankerplatten im Erstbeton konstruktiv nach Wahl des AN

Die genaue Lage der Sparten ist den Plänen des Betreibers zu entnehmen bzw. vor Ort festzustellen.

Geprüft in wasserwirtschaftlicher Hinsicht: Wasserwirtschaftsamt Deggendorf

Wasserstraßen- und Schifffahrtsverwaltung des Bundes und Wasserwirtschaftsverwaltung des Freistaates Bayern, vertreten durch die WIGES Wasserbauliche Infrastrukturgesellschaft mbH

Bundeswasserstraße Donau / Gew I
Donauausbau Straubing - Vilshofen
Ausschreibung

Hochwasserschutz Polder Sand - Entau

BA3.2: Deich Sand-Asham, Deich-km 1+209

Mobiler HWS-Verschluss (BW-Nr. 5.2.215)

Draufsicht, Ansicht, Schnitte und Lageplan

DATUM	NAMEN	SICHTVERMERK
Bearb. 08.12.2025	Klein	Fachstelle
Gez. 08.12.2025	Riedl	Datum
Gepr. 08.12.2025	gez. Klein	Name
WIGES Wasserbauliche Infrastrukturgesellschaft mbH		
Blutenburgstraße 20, 80636 München		
München, den		
ÄNDERUNGEN		Maßstab:
a		1:50, 1:1000
b		
c		Plannummer:
d		SaEn-VG-WP-3700