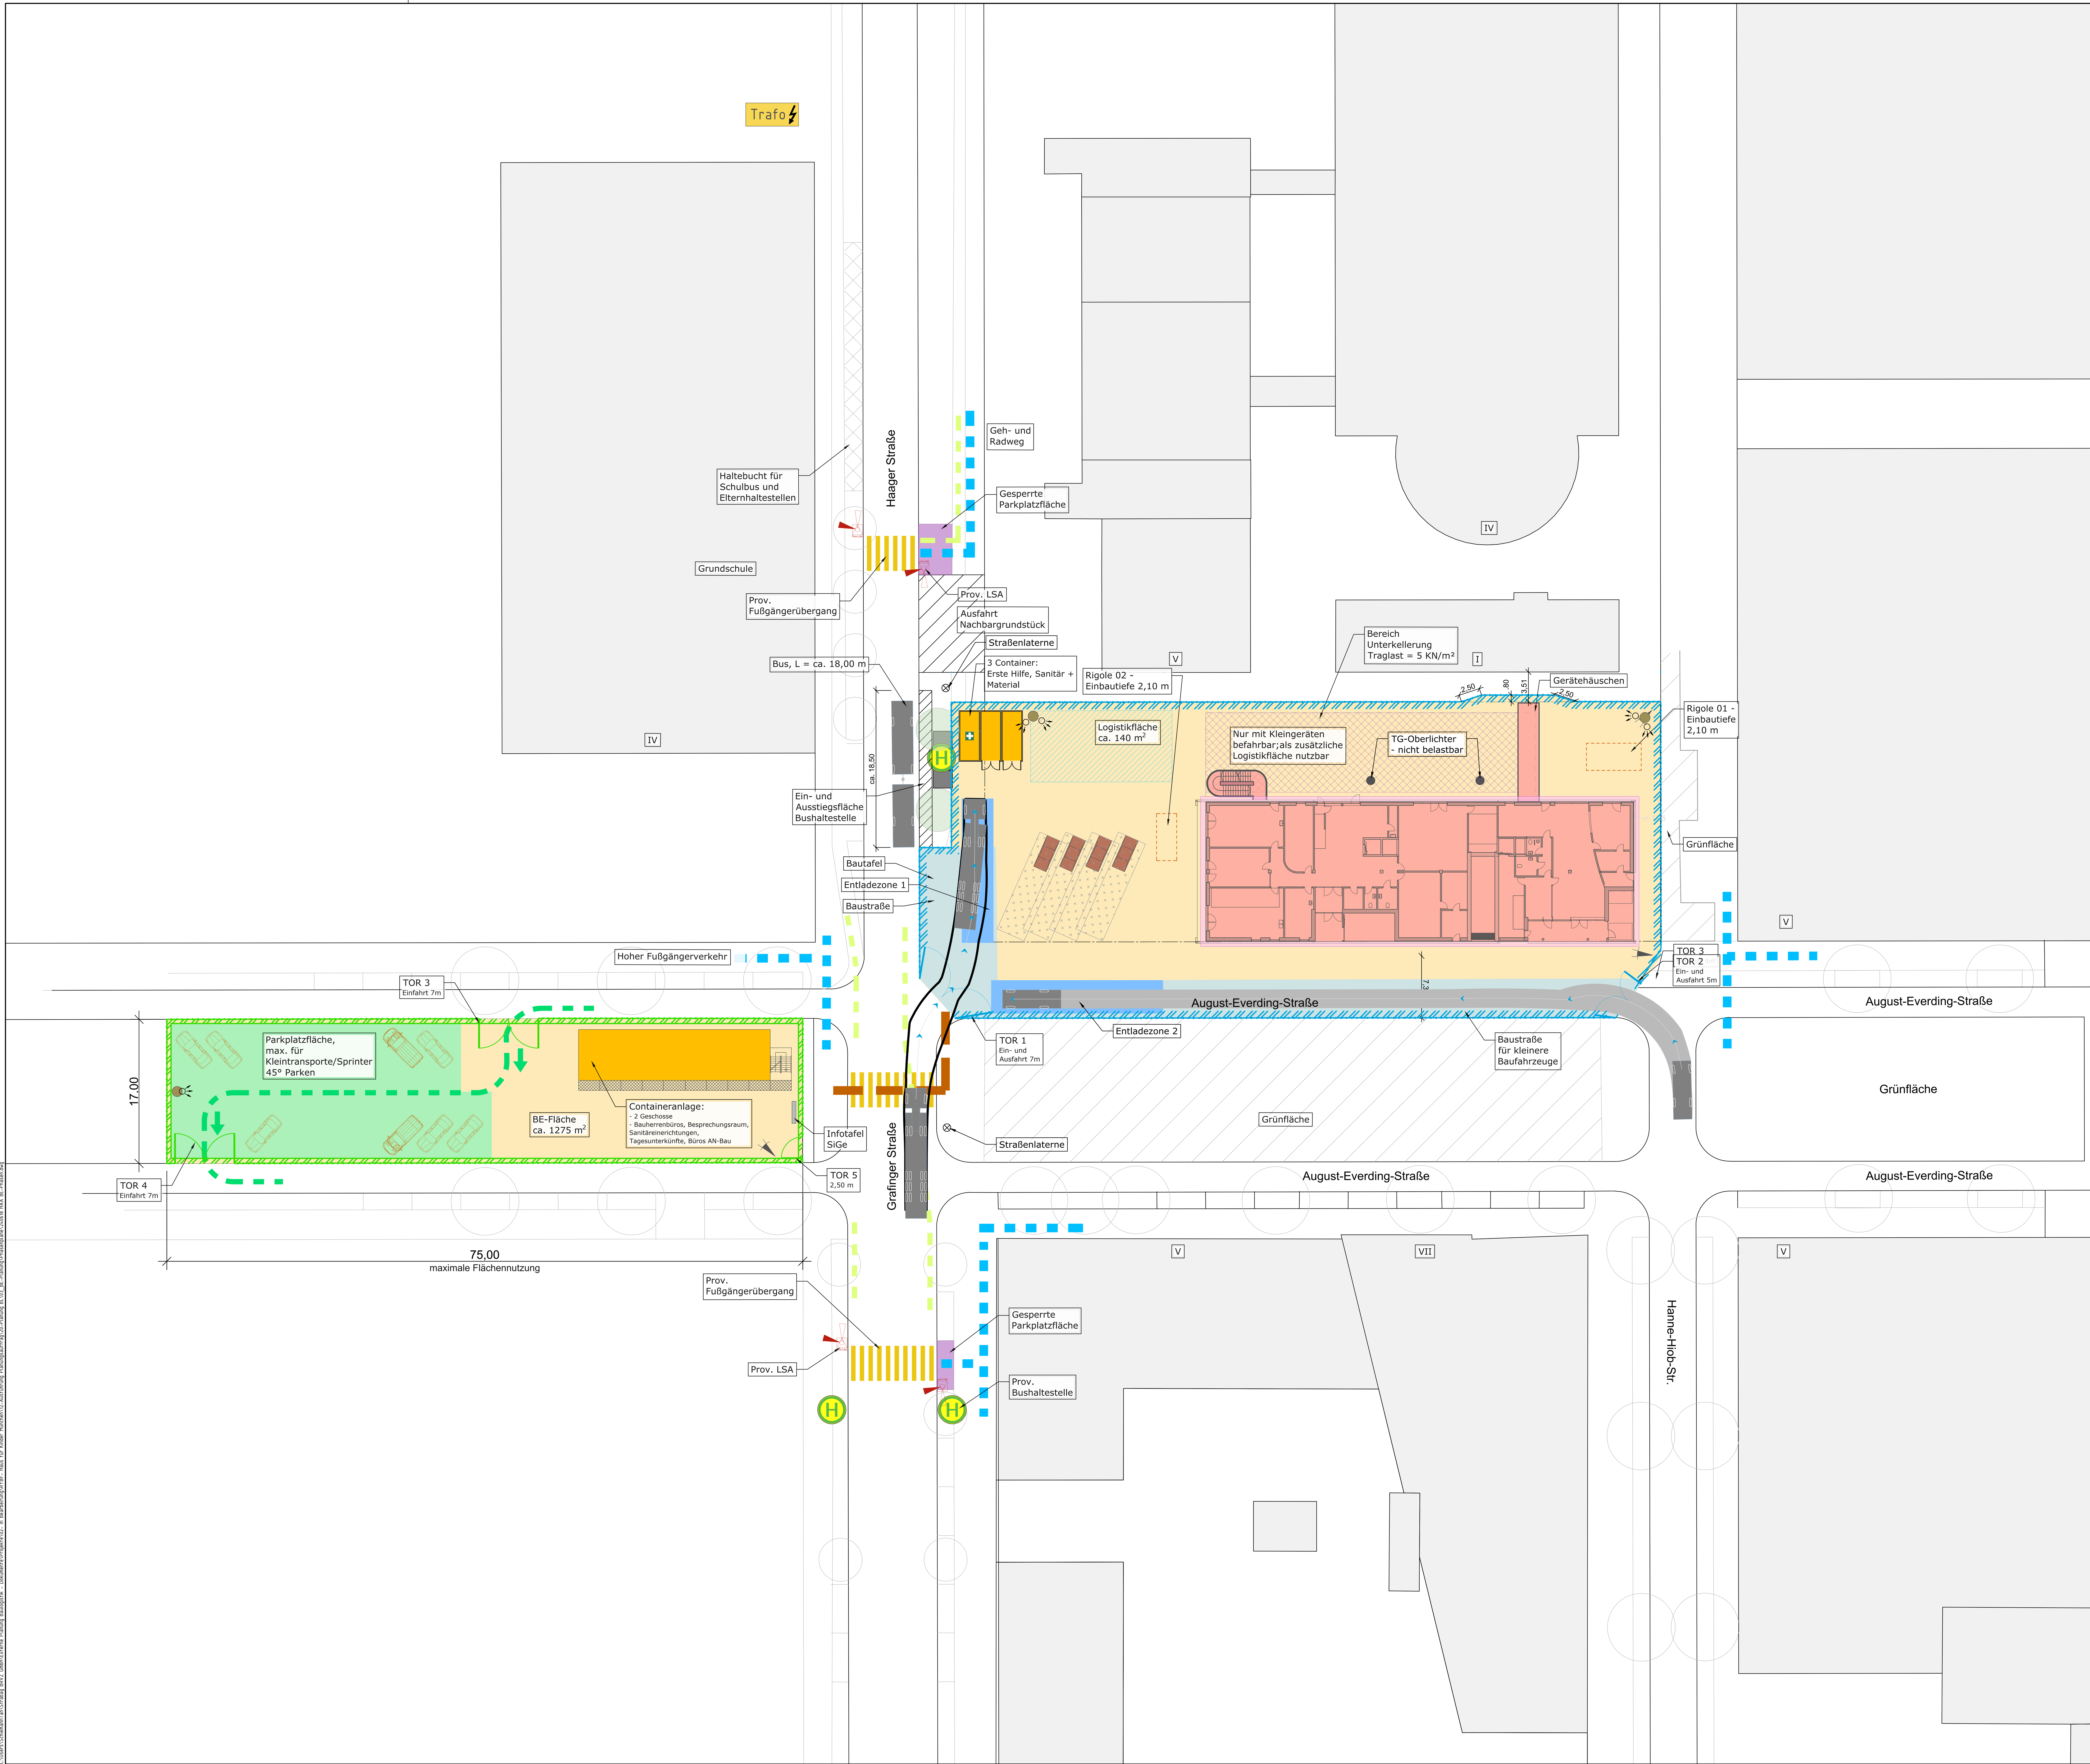


## Legende

- Grundstücksgrenze
- Bauzaun Holz
- Aufstellfläche Bauzaun Holz, b = 80 cm
- Bauzaun Draht
- Aufstellfläche Bauzaun Draht, b = 50 cm
- Baustelleneinrichtungsfläche
- Erdaushub
- Gebäude in Rohbauphase
- Verbau
- Baustraße
- Entladezone
- Logistik-/Lagerfläche
- Containeraufstellfläche
- Sanitätscontainer
- Gerüst
- Sperrung Parkplatzfläche
- Parkplatzfläche Baubeteiligte
- Kranstandorte
- Entsorgungsmulden
- Wertstoffhof
- Lichtsignalanlage (LSA)
- Provisorischer Fußgängerübergang
- Kamera
- Beleuchtung einfach
- Beleuchtung zweifach
- Fußgängerführung
- Radfahrerführung
- Personalführung
- Autostrom Baubeteiligte
- Begrünung Bestand
- Bushaltestelle
- Baumbestand
- Straßenlaterne
- Haltebucht Schulbus
- Gebäudehöhe (V= 5-geschossig)

| 2025 | | | | | | | | | | | |
|---|---|---|---|---|---|---|---|---|---|---|---|
| Jan | Feb | Mär | Apr | Mai | Jun | Jul | Aug | Sep | Okt | Nov | Dez |
| **2026** | | | | | | | | | | | |
| Jan | Feb | Mär | Apr | Mai | Jun | Jul | Aug | Sep | Okt | Nov | Dez |
| **2027** | | | | | | | | | | | |
| Jan | Feb | Mär | Apr | Mai | Jun | Jul | Aug | Sep | Okt | Nov | Dez |

| INDEX | DATUM | ÄNDERUNG | BEARB. | GEPRÜFT |
|---|---|---|---|---|

Vorabzug

# Neubau
# Haus für Kinder und Begegnungszentrum

BAUHERR:
Landeshauptstadt München
Baureferat
81660 München

PROJEKTMANAGEMENT:
Diederichs & Partner GmbH
Gutenbergstraße 13
82178 Puchheim

AUSFÜHRUNGSPLANUNG:
Ed. Züblin AG
Bereich Innendienste Baulogistik
Europa Allee 50
60327 Frankfurt am Main

ZÜBLIN
Ed. Züblin AG
Direktion Mitte
Innendienste Baulogistik
Europa-Allee 50
60327 Frankfurt am Main

PLANINHALT:
Baustelleneinrichtungsplan - LPH 5
Phase 4 - TGA + Innenausbau

MAßSTAB: 1:250

PLANERSTELLER:
Ed. Züblin AG
Bereich Baulogistik
Europa Allee 50
60327 Frankfurt am Main

PLANNUMMER: HAA_5_812001_XX_XX_BE_250_E004_03_P

| PLANERSTELLER | DATUM | GEPRÜFT | DATUM | BLATTGRÖSSE | PROJEKT NR.: - |
|---|---|---|---|---|---|
| TS | 18.06.24 | | | A0 (841x1189) | KOSTENSTELLE : - |